




LINEA

Dr. Walter Waizer-Str., Schwaz

MOSER

Wohnbau
& Immobilien

Übersicht Lageplan

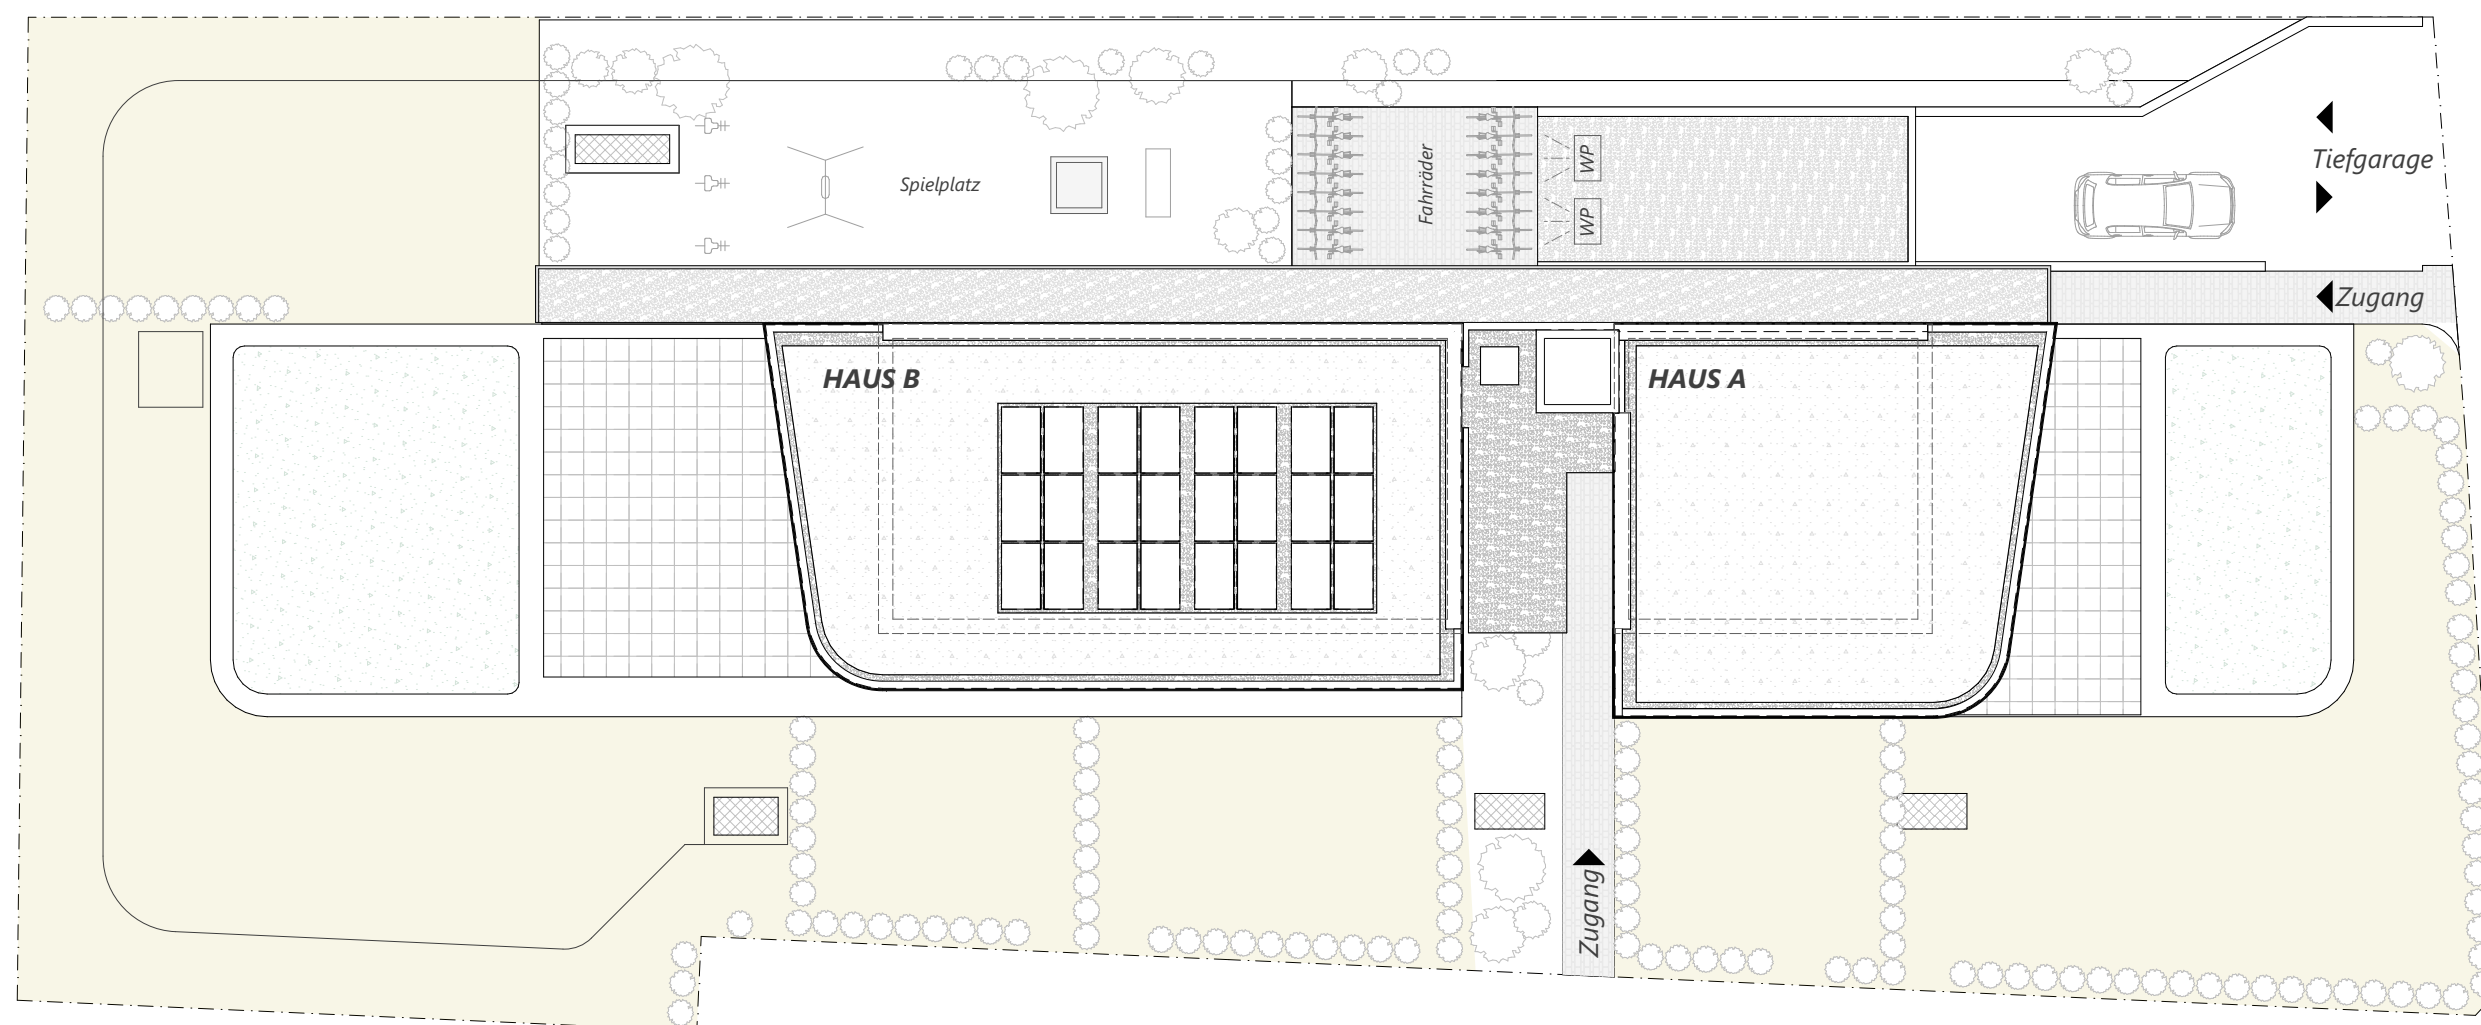

0m 1m 2m
Massstab 1:200

Alle Maße sind Rohbaumaße. Maßtoleranzen bis zu +/-3% möglich. Für Möblierung Naturmaße nehmen. Die Möblierung ist im Preis nicht enthalten. Artikel und Preisabweichungen sowie Irrtum und Druckfehler vorbehalten. Stand Juni 2025






LINEA

Dr. Walter Waizer-Str., Schwaz

MOSER

Wohnbau
& Immobilien

ÜBERSICHT Keller

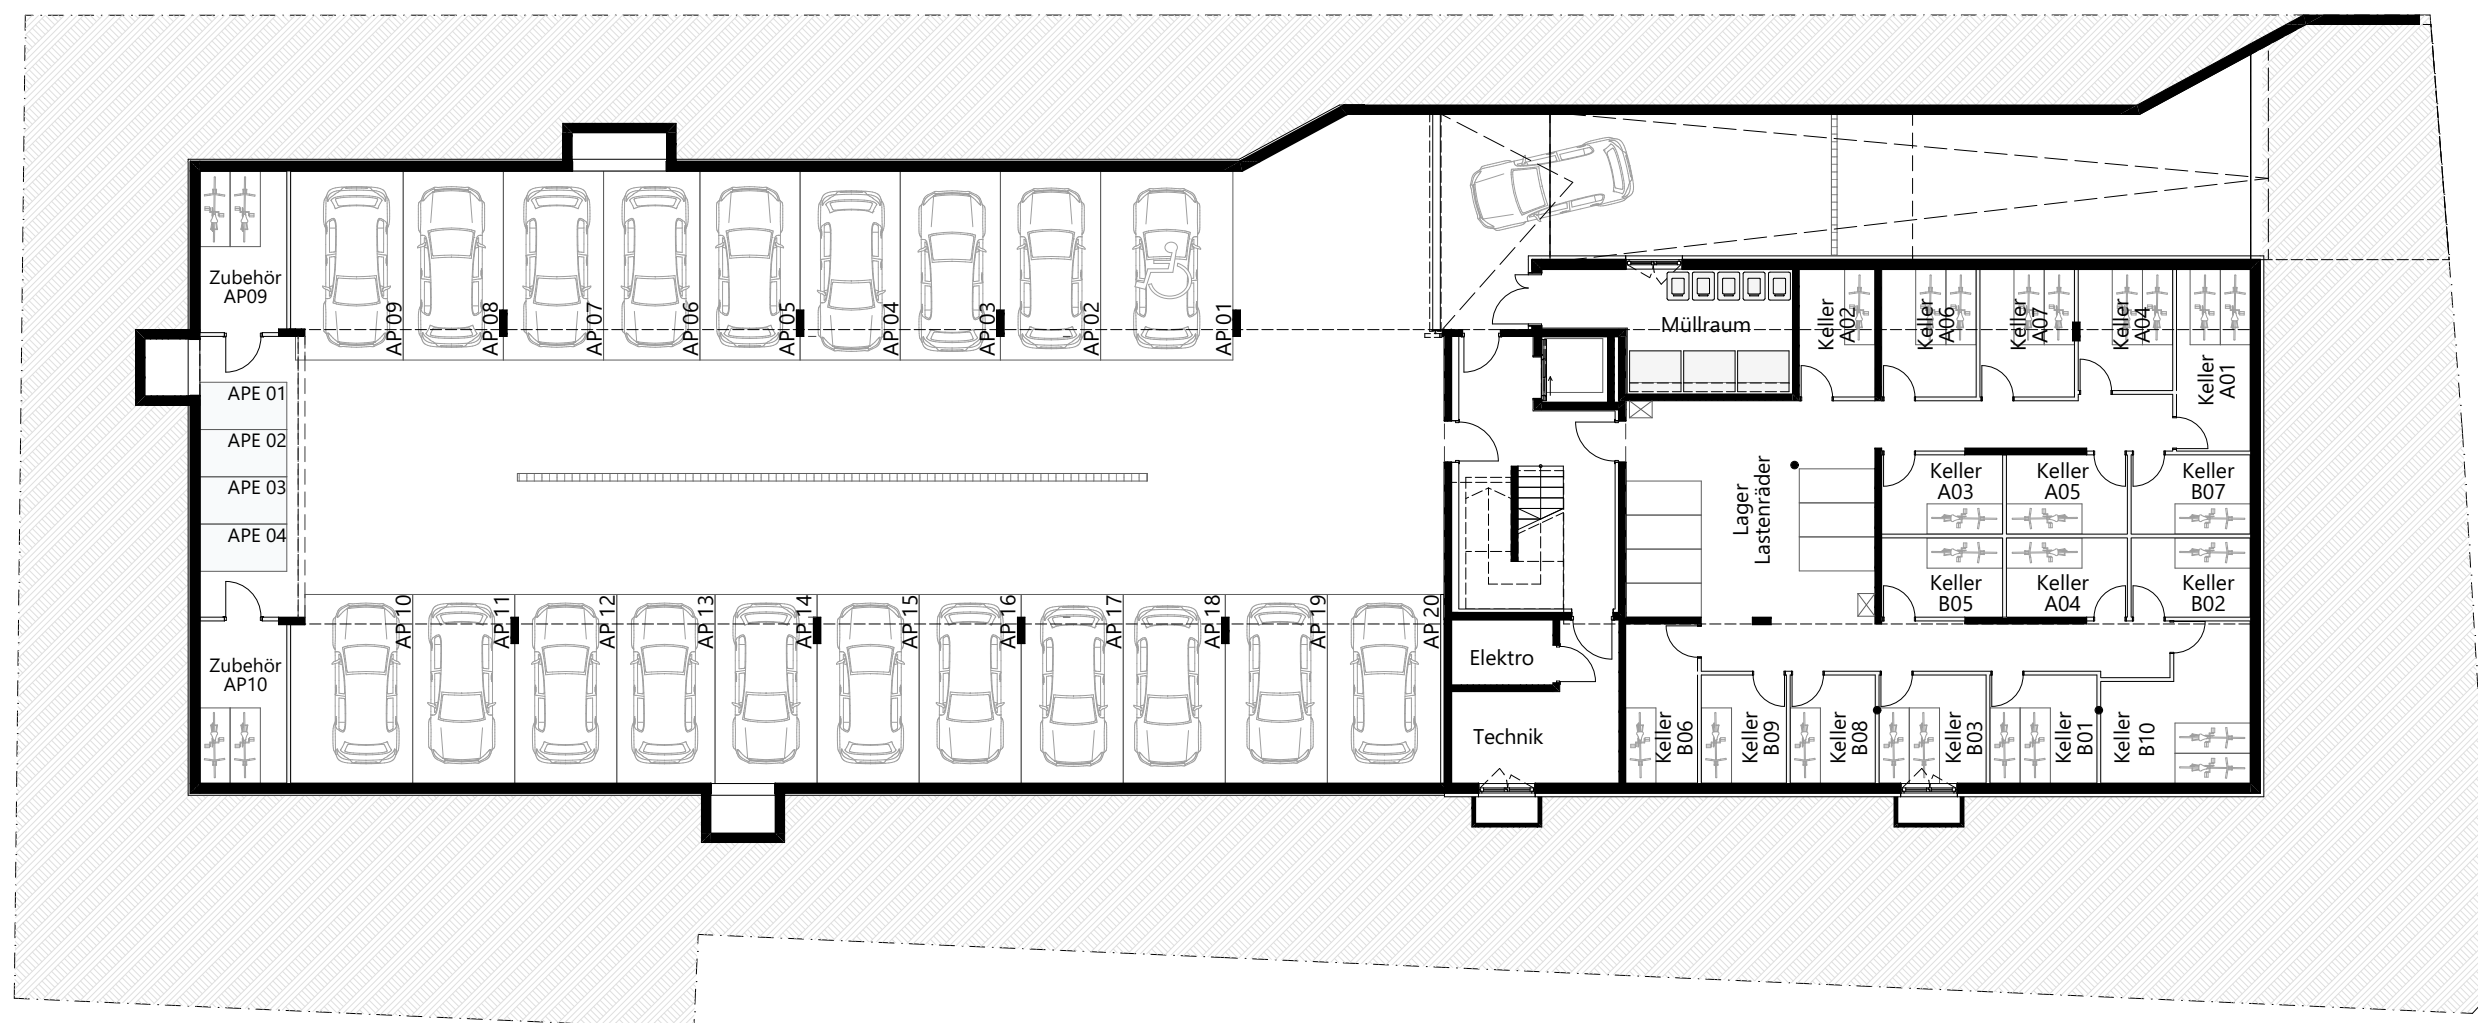

1m 2m
0m 2m
Maßstab 1:200

Alle Maße sind Rohbaumaße. Maßtoleranzen bis zu +/-3% möglich. Für Möblierung Naturmaße nehmen. Die Möblierung ist im Preis nicht enthalten. Artikel und Preisabweichungen sowie Irrtum und Druckfehler vorbehalten. Stand Juni 2025






LINEA

Dr. Walter Waizer-Str., Schwaz

MOSER

Wohnbau
& Immobilien

ÜBERSICHT Erdgeschoß

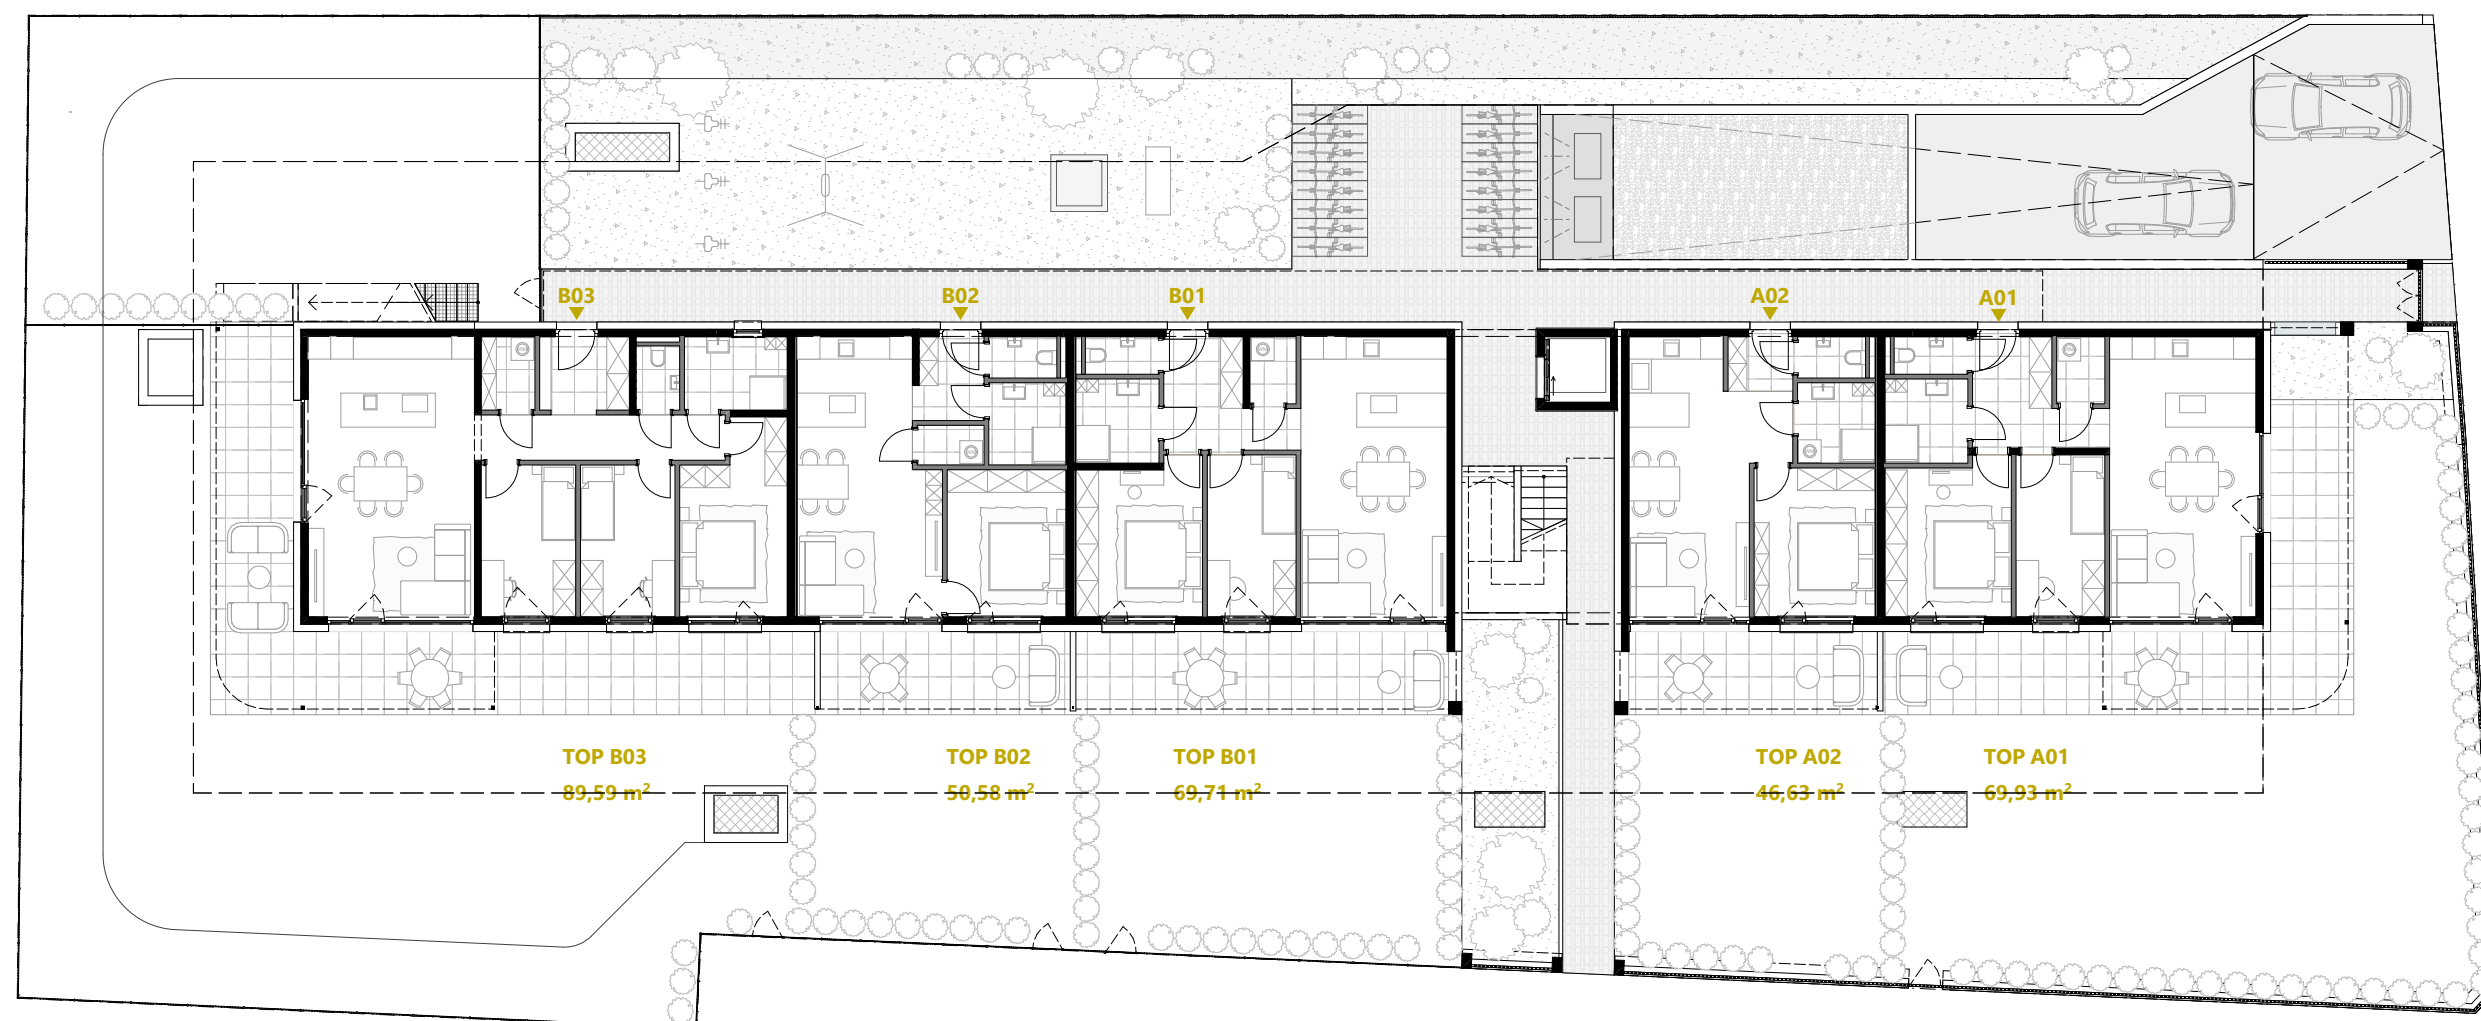

0m 1m 2m
Maßstab 1:200

Alle Maße sind Rohbaumaße. Maßtoleranzen bis zu +/-3% möglich. Für Möblierung Naturmaße nehmen. Die Möblierung ist im Preis nicht enthalten. Artikel und Preisabweichungen sowie Irrtum und Druckfehler vorbehalten.
Stand Juni 2025






LINEA

Dr. Walter Waizer-Str., Schwaz

MOSER

Wohnbau
& Immobilien

ÜBERSICHT 1.Obergeschoß

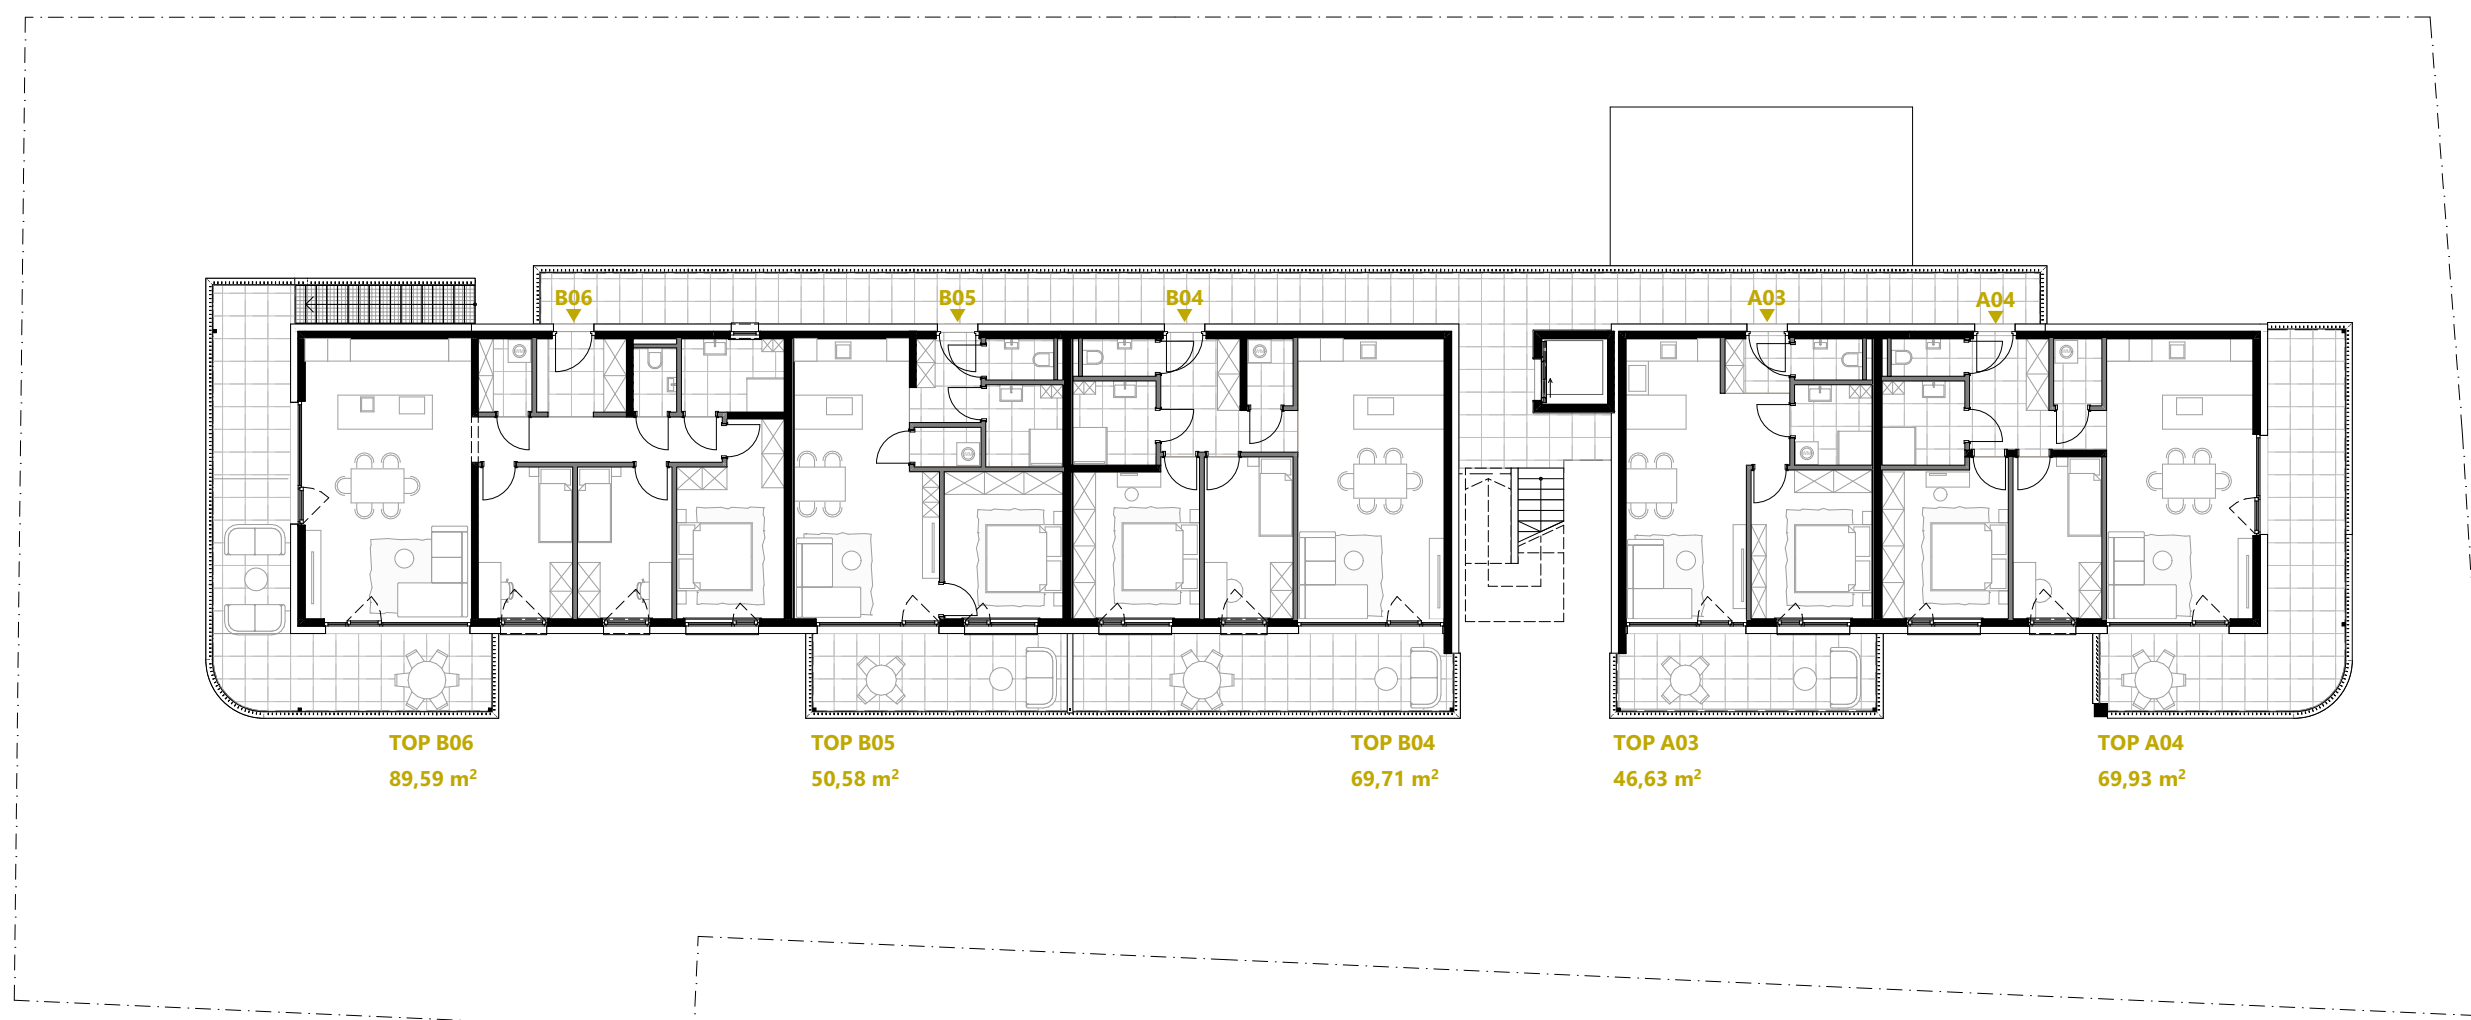

0m 1m 2m
Massstab 1:200

Alle Maße sind Rohbaumaße. Maßtoleranzen bis zu +/-3% möglich. Für Möblierung Naturmaße nehmen. Die Möblierung ist im Preis nicht enthalten. Artikel und Preisabweichungen sowie Irrtum und Druckfehler vorbehalten. Stand Juni 2025






LINEA

Dr. Walter Waizer-Str., Schwaz

MOSER

Wohnbau
& Immobilien

ÜBERSICHT 2.Obergeschoß

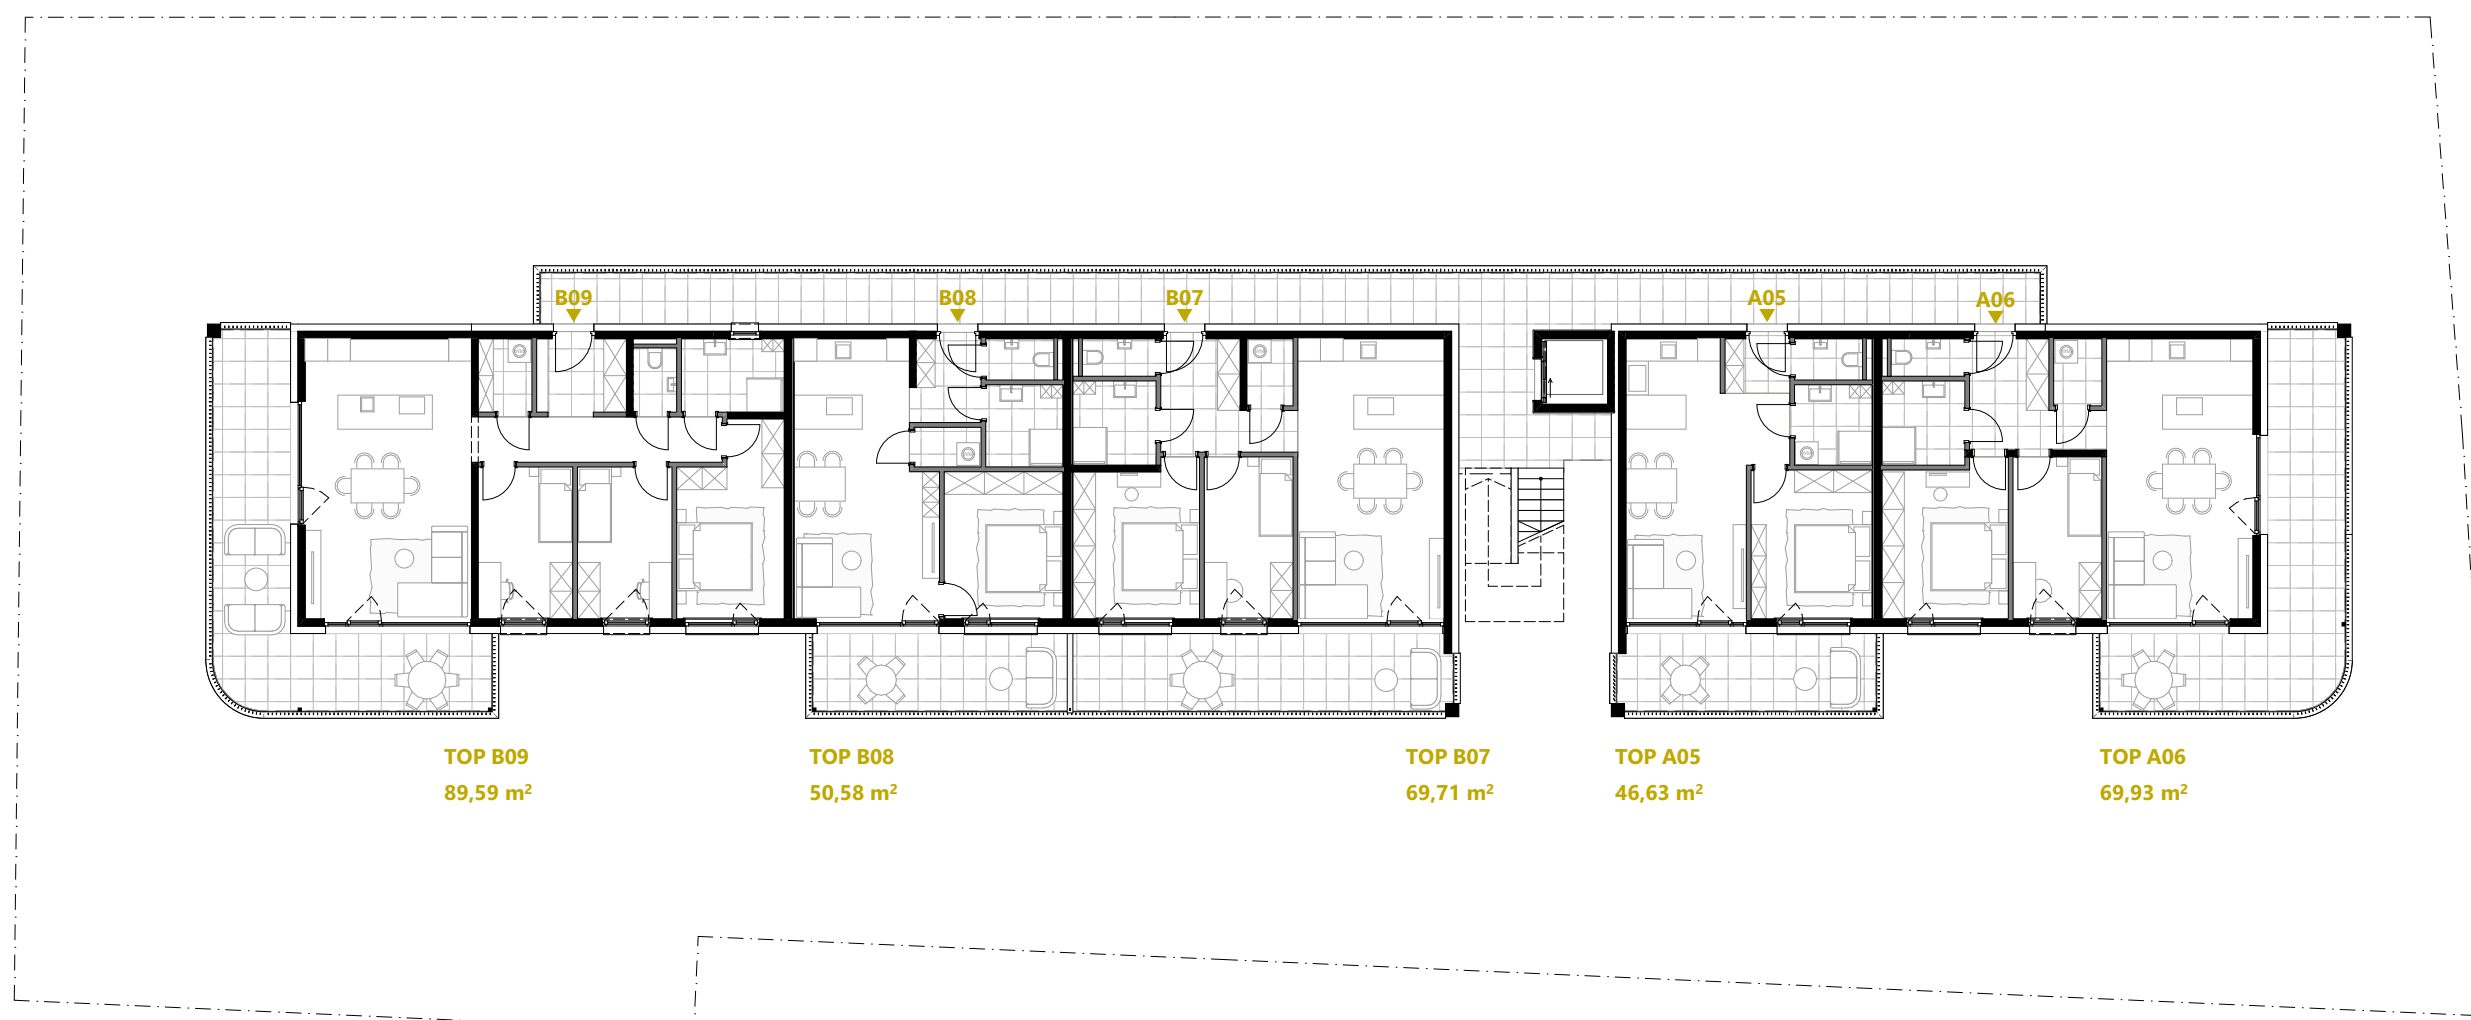

0m 1m 2m
Massstab 1:200

Alle Maße sind Rohbaumaße. Maßtoleranzen bis zu +/-3% möglich. Für Möblierung Naturmaße nehmen. Die Möblierung ist im Preis nicht enthalten. Artikel und Preisabweichungen sowie Irrtum und Druckfehler vorbehalten. Stand Juni 2025






LINEA

Dr. Walter Waizer-Str., Schwaz

MOSER

Wohnbau
& Immobilien

ÜBERSICHT Dachgeschoß

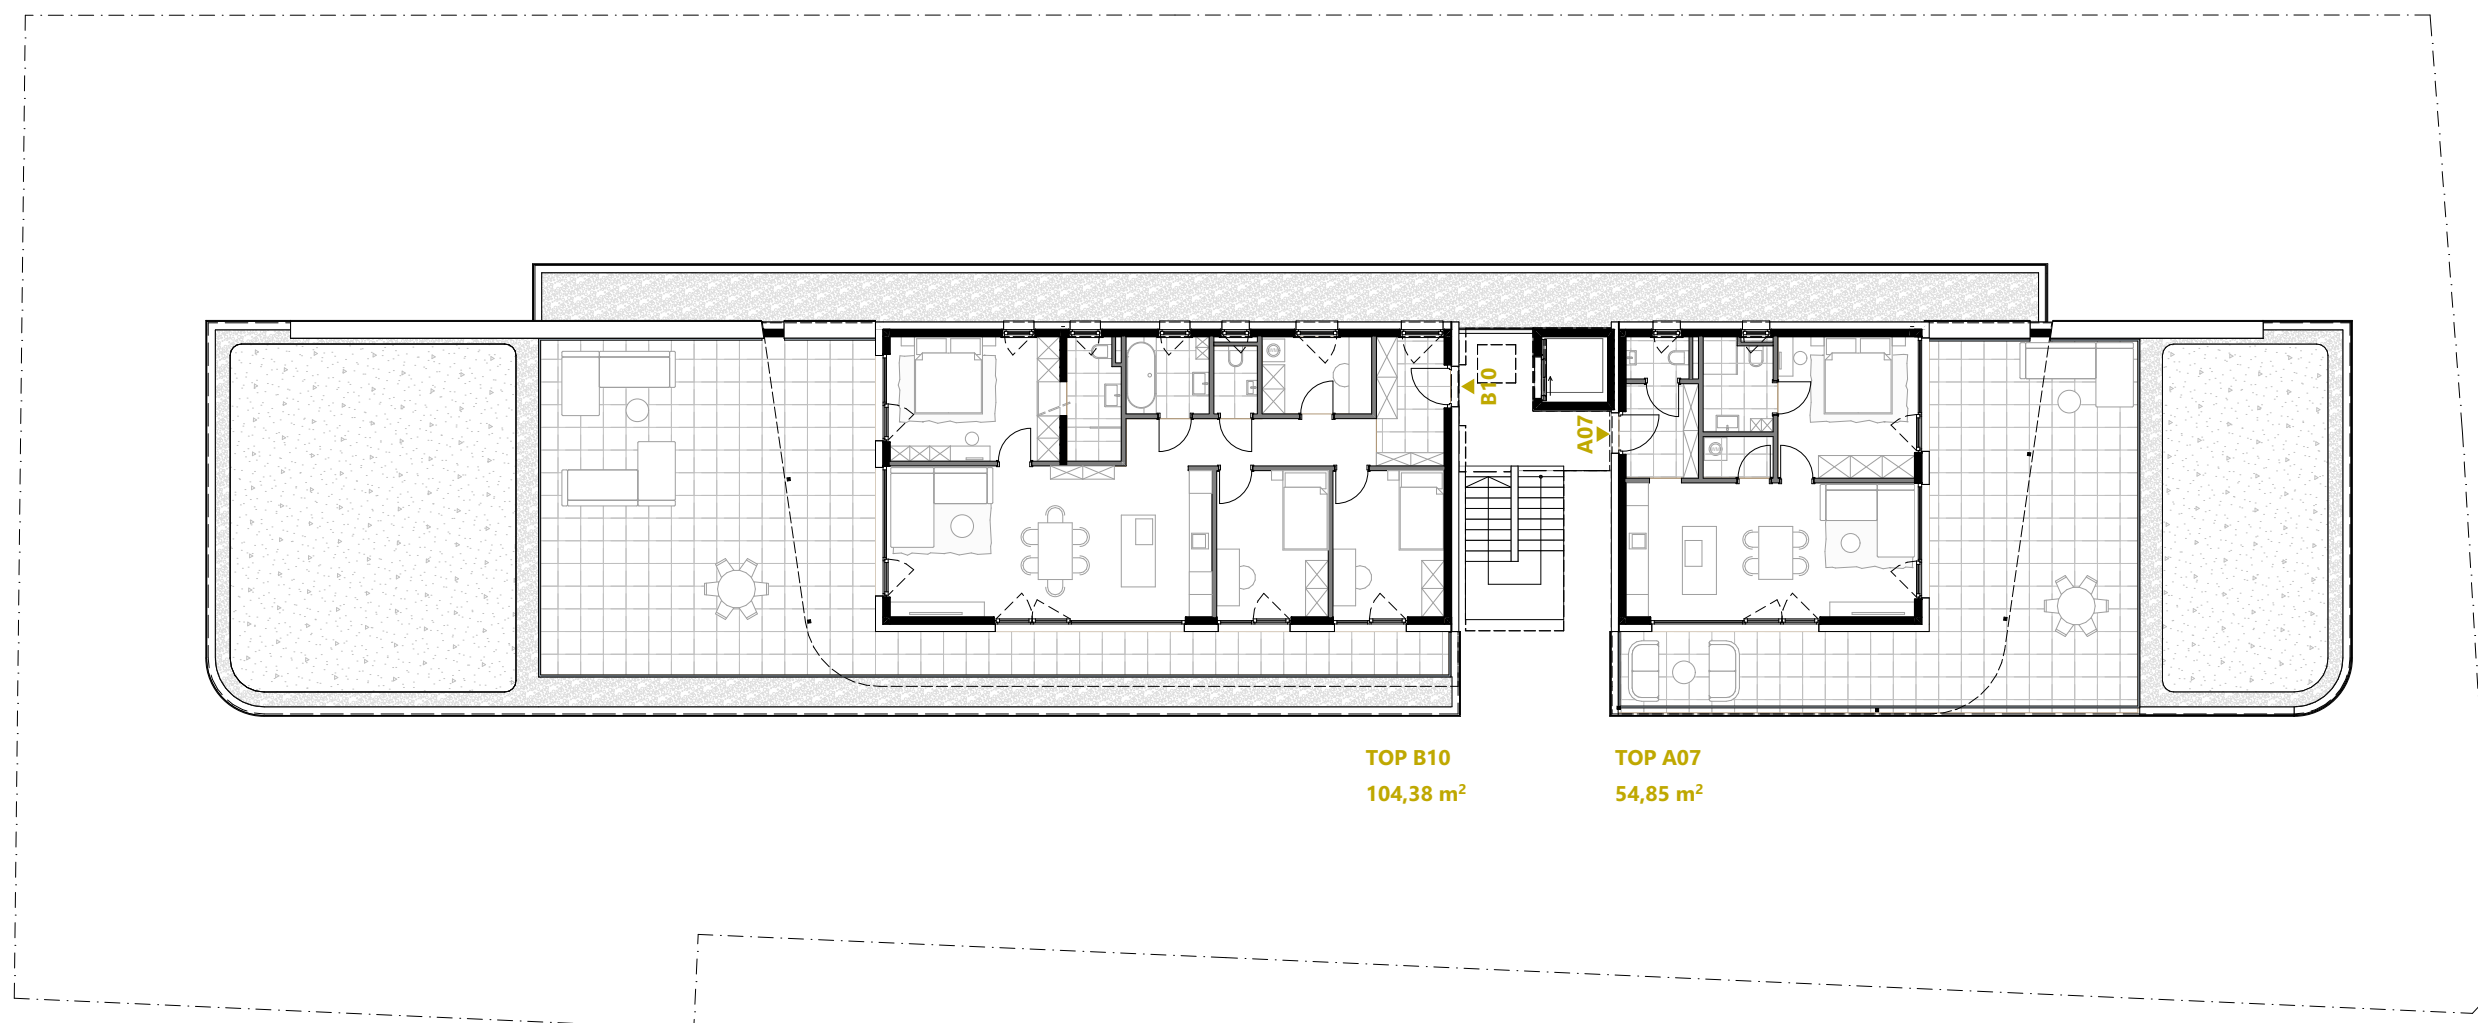

0m 1m 2m
Massstab 1:200

Alle Maße sind Rohbaumaße. Maßtoleranzen bis zu +/-3% möglich. Für Möblierung Naturmaße nehmen. Die Möblierung ist im Preis nicht enthalten. Artikel und Preisabweichungen sowie Irrtum und Druckfehler vorbehalten. Stand Juni 2025

