

FUCHS BERTA
CAFE BRIXEN
GRUNDRISSE
M 1:100

DACHGESCHOSS

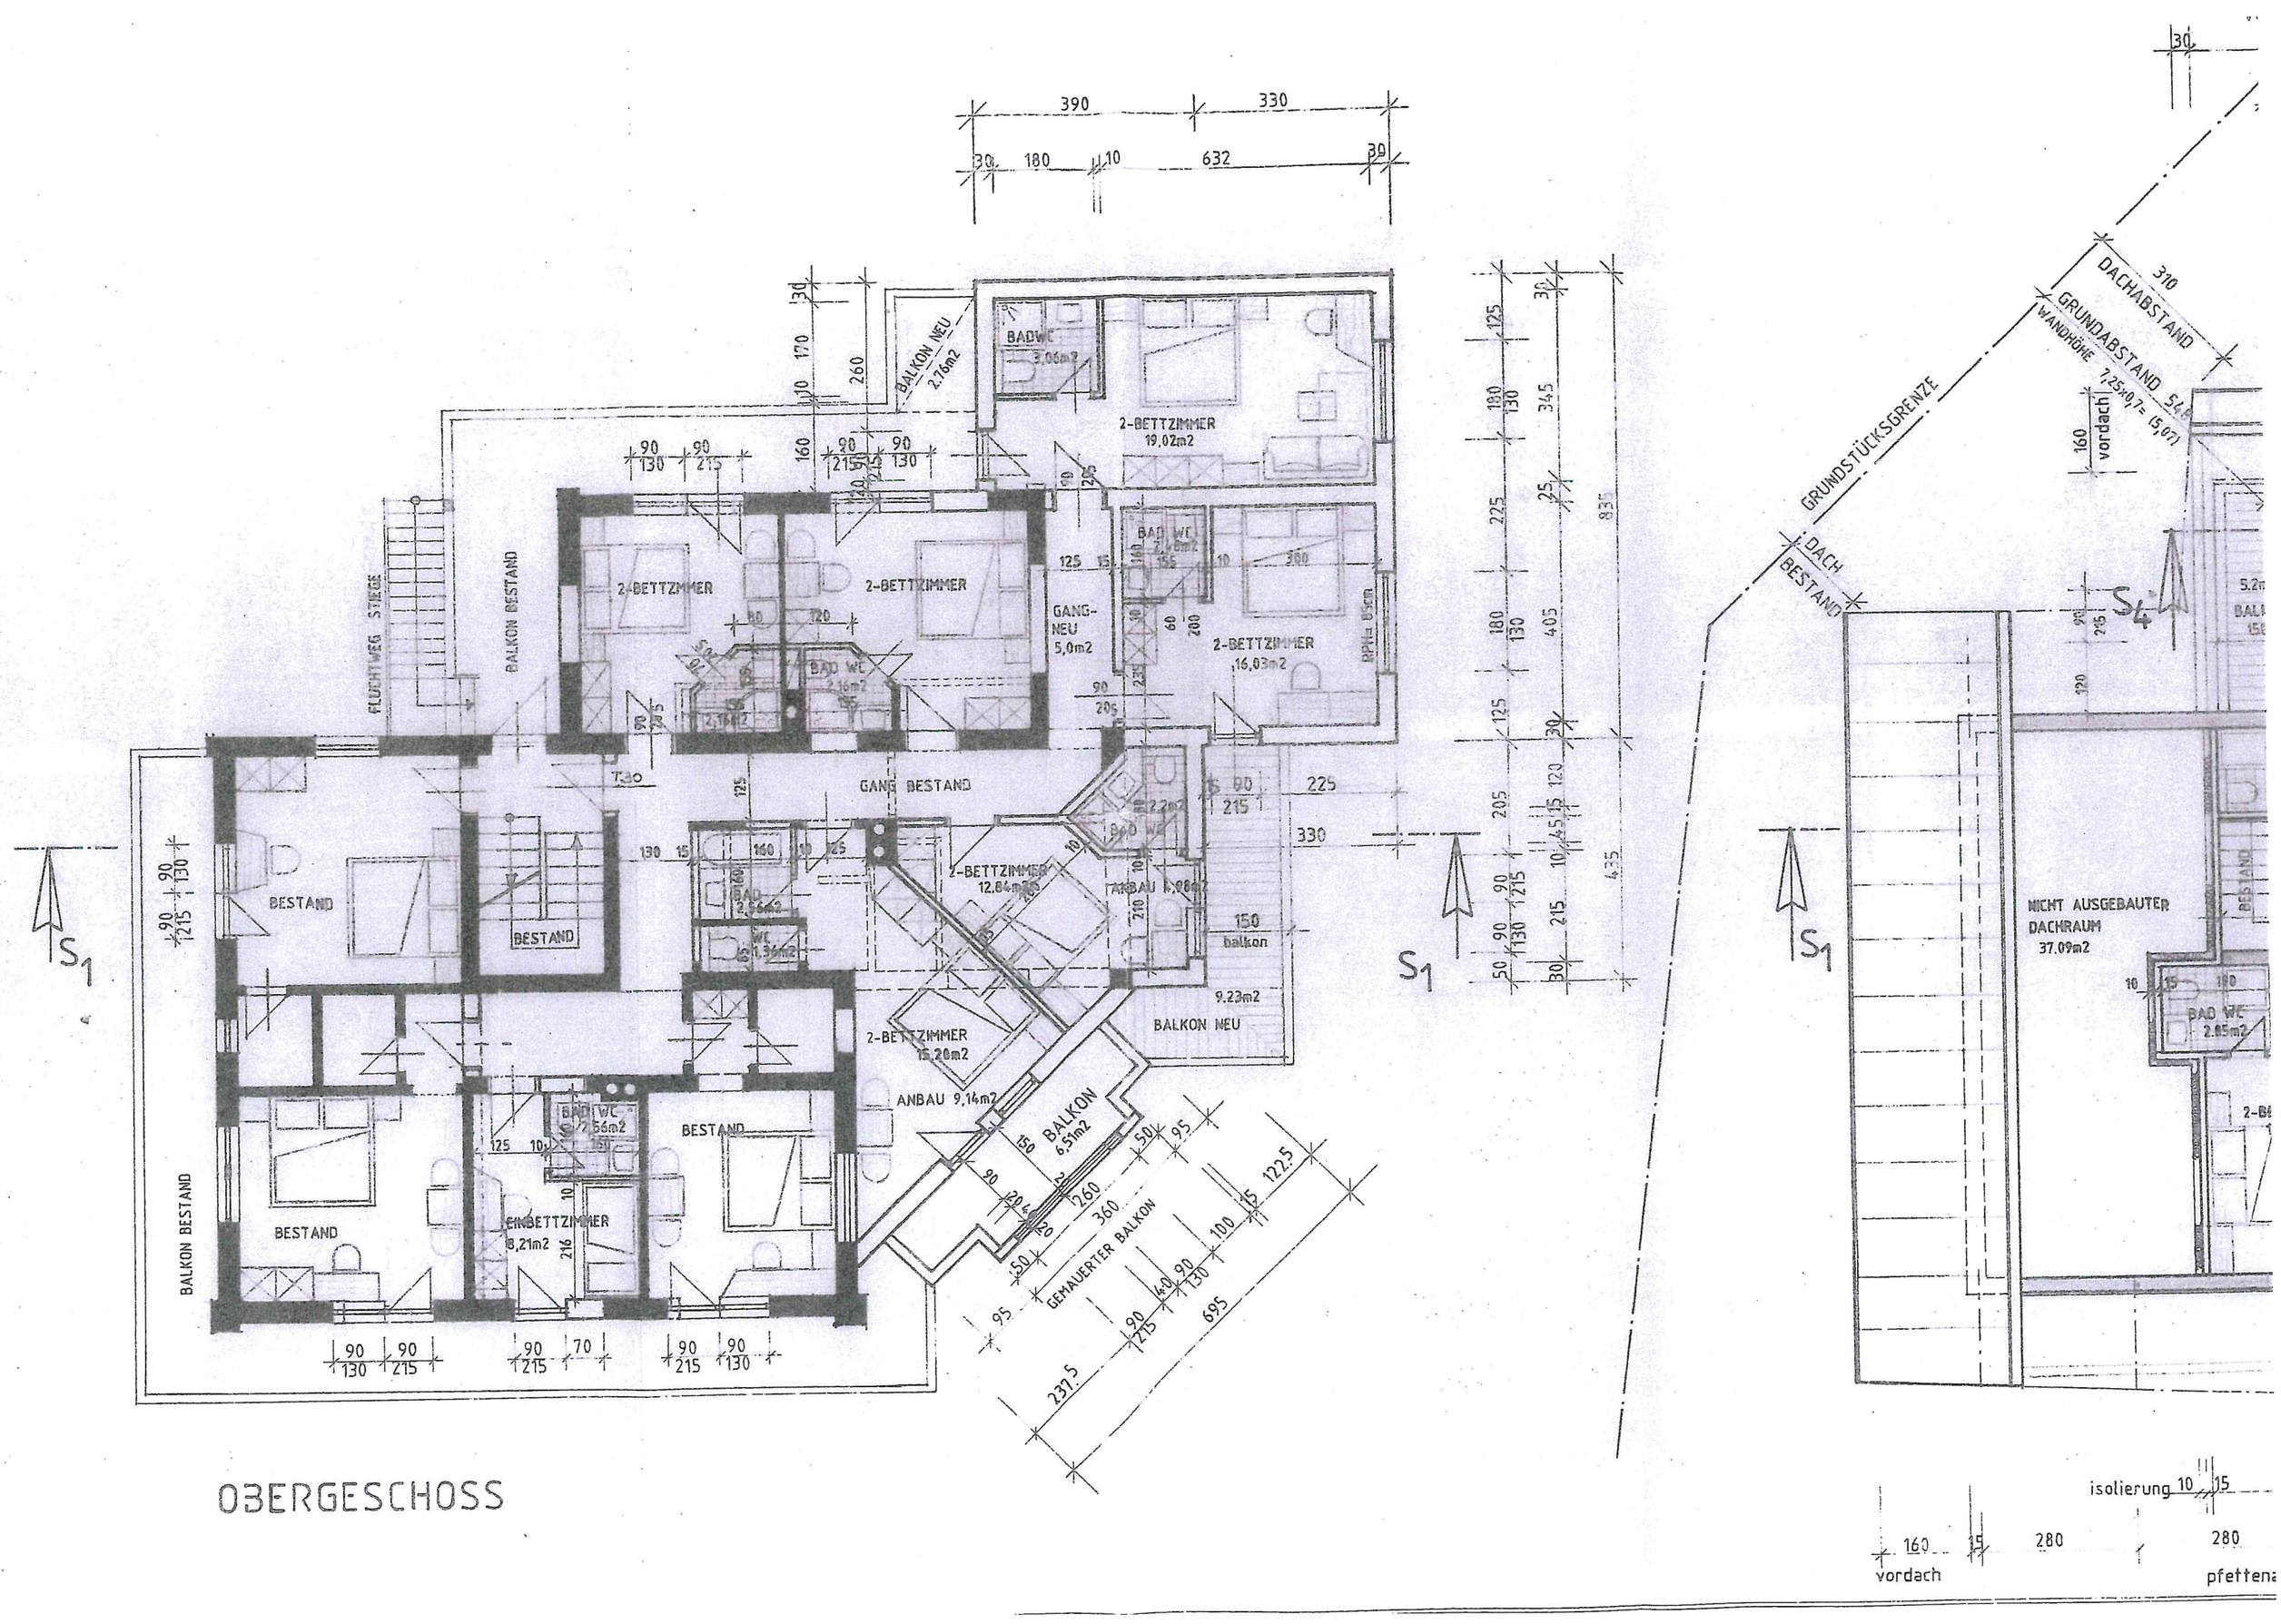


OBERGESCHOSS

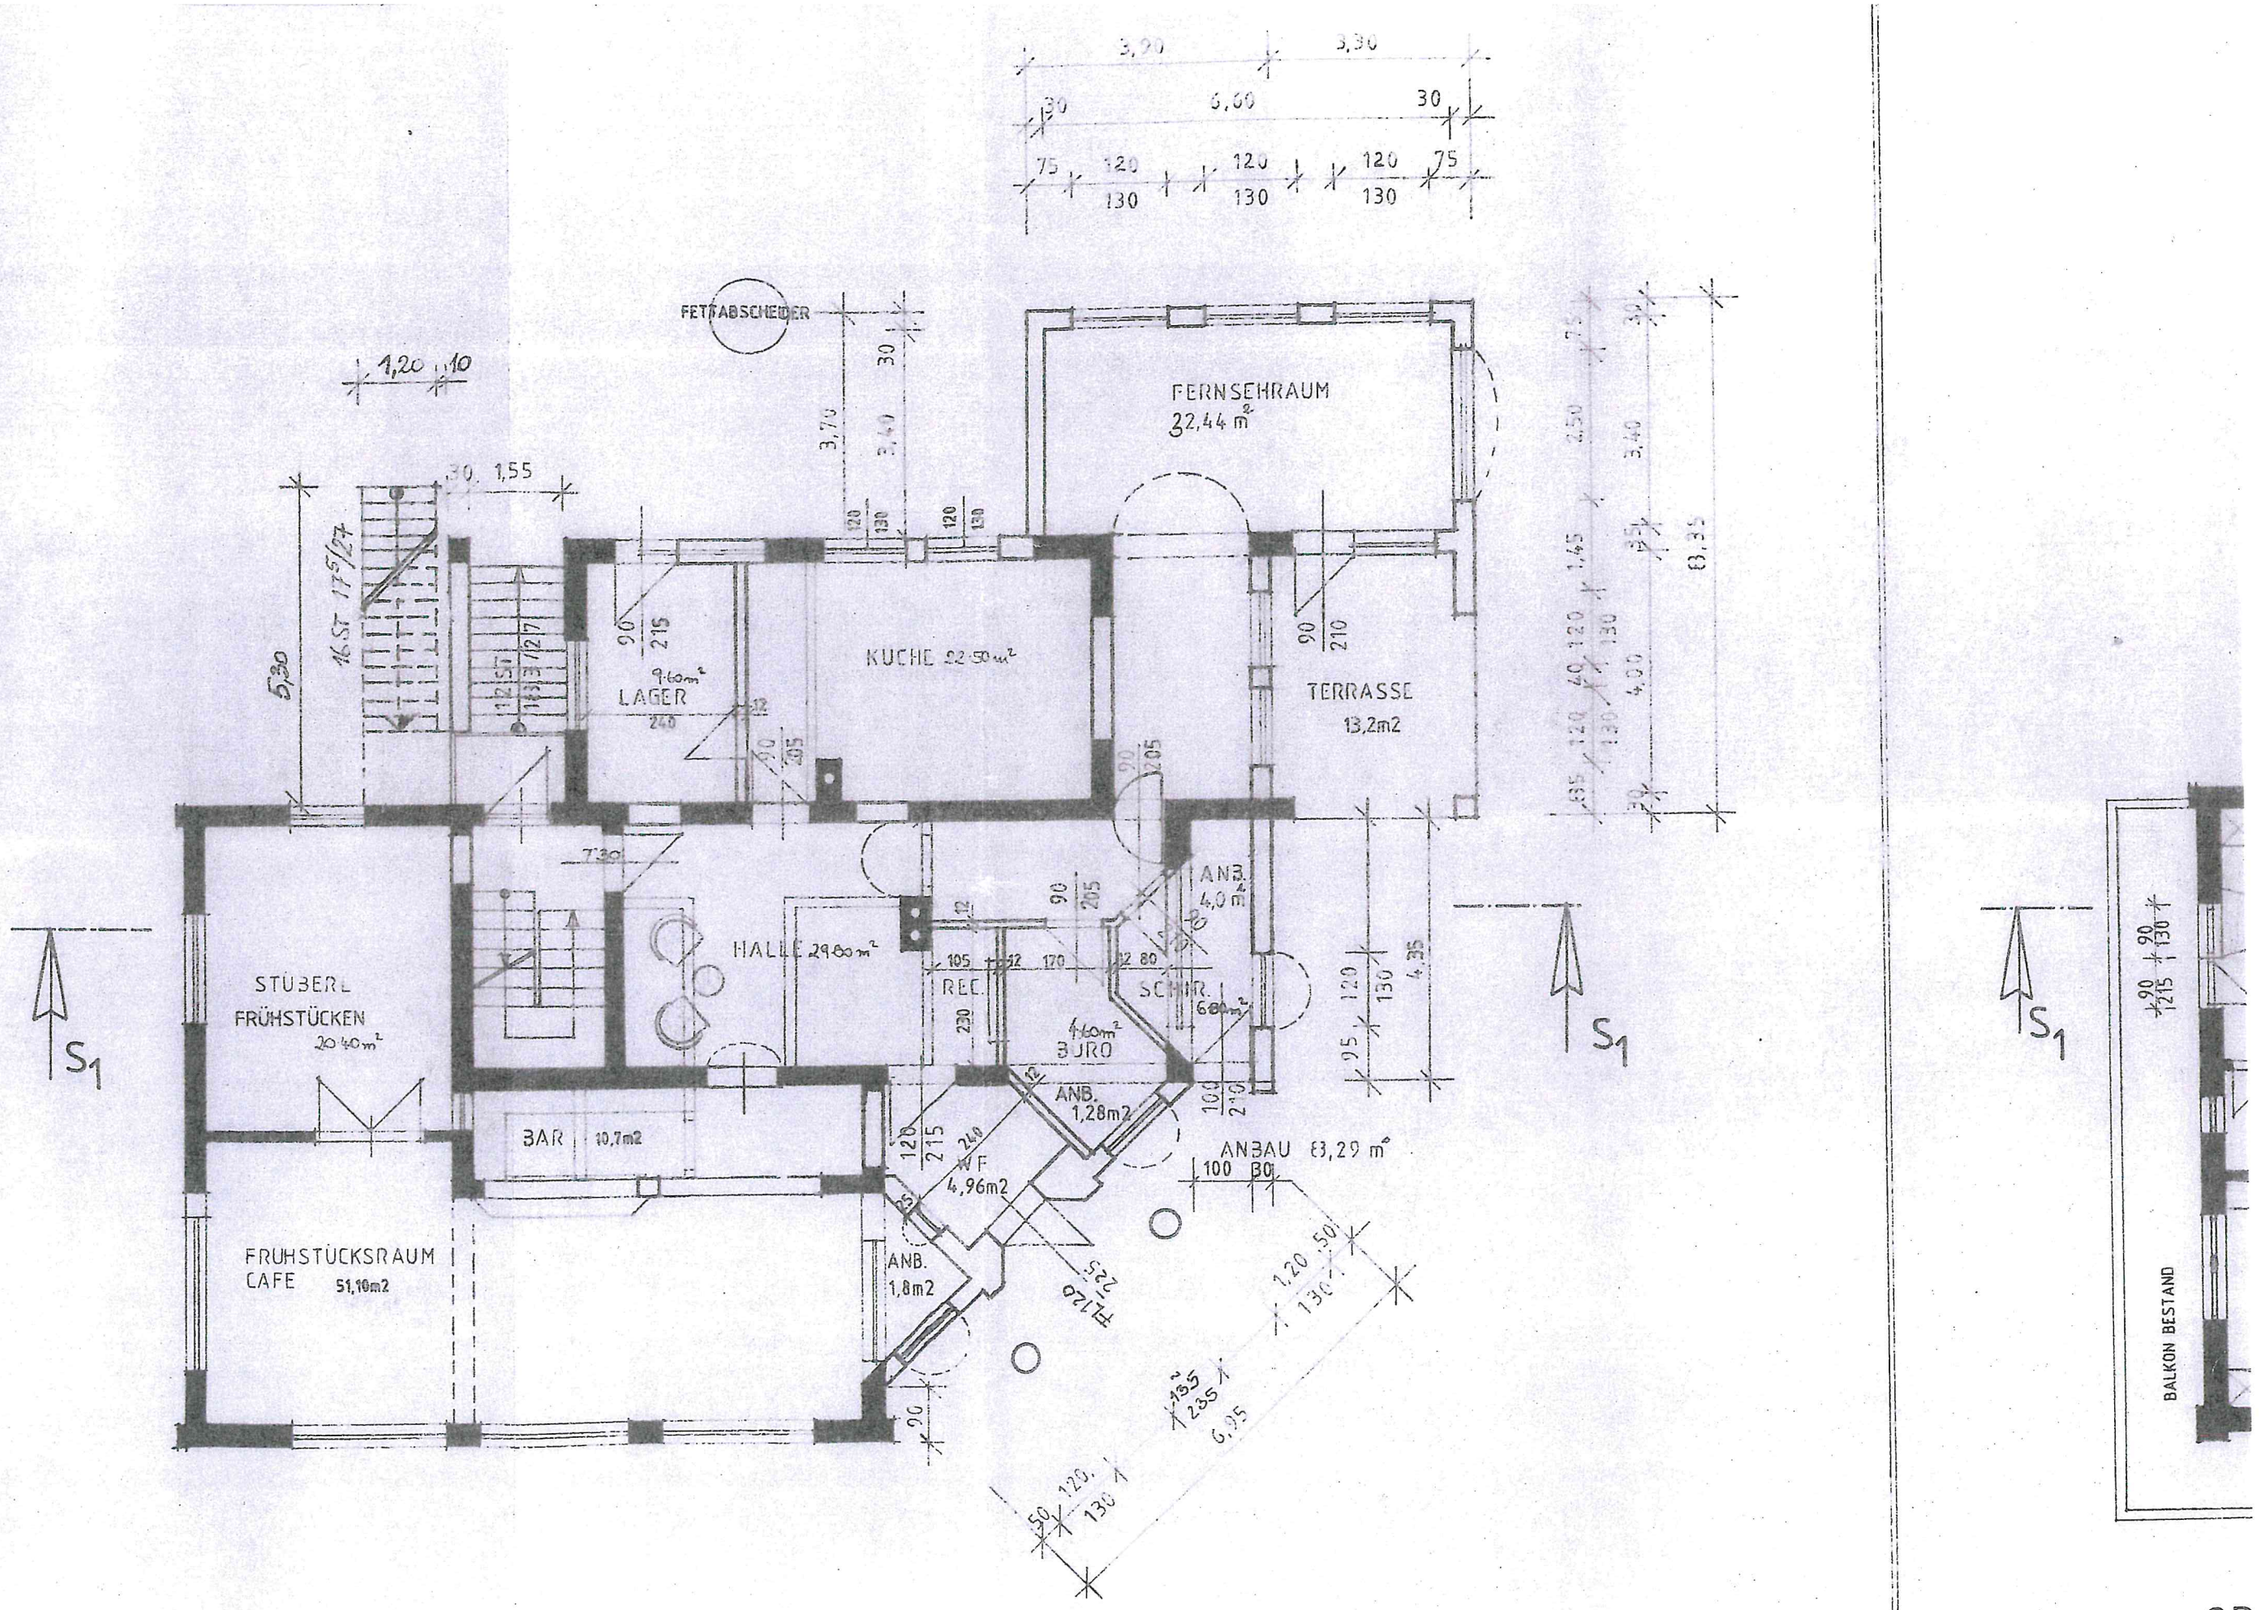


ERDGESCHOSS

03

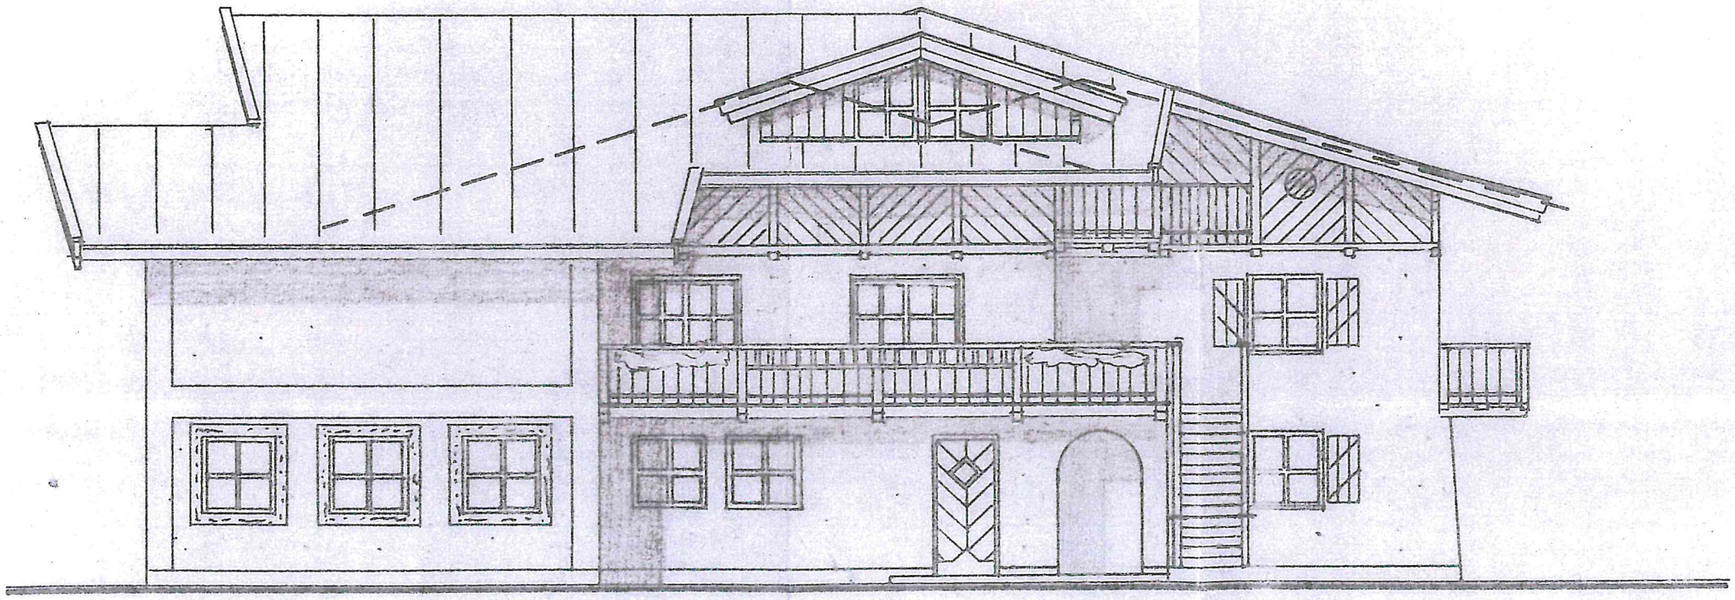


OSTANSICHT

FUCHS BERTA PENSION
BRIXEN
ANSICHTEN M 1:100

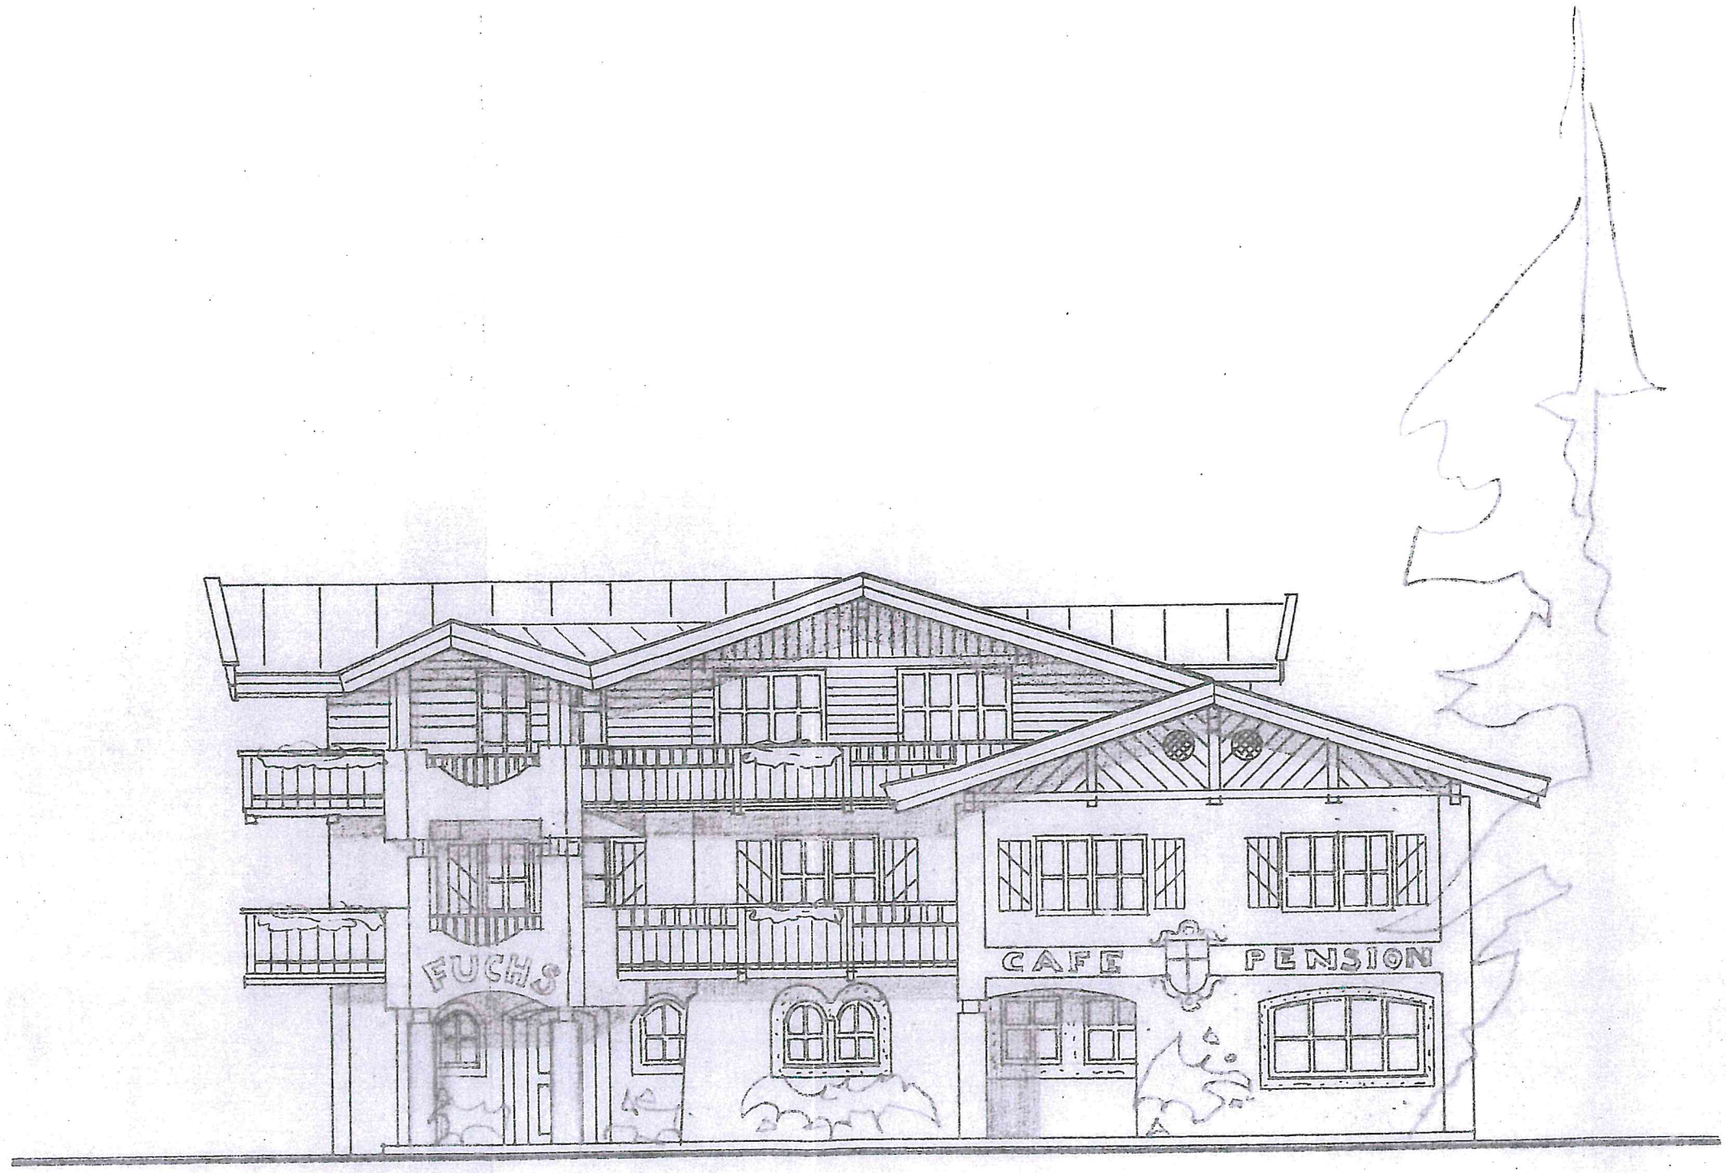


SÜD ANSICHT

0

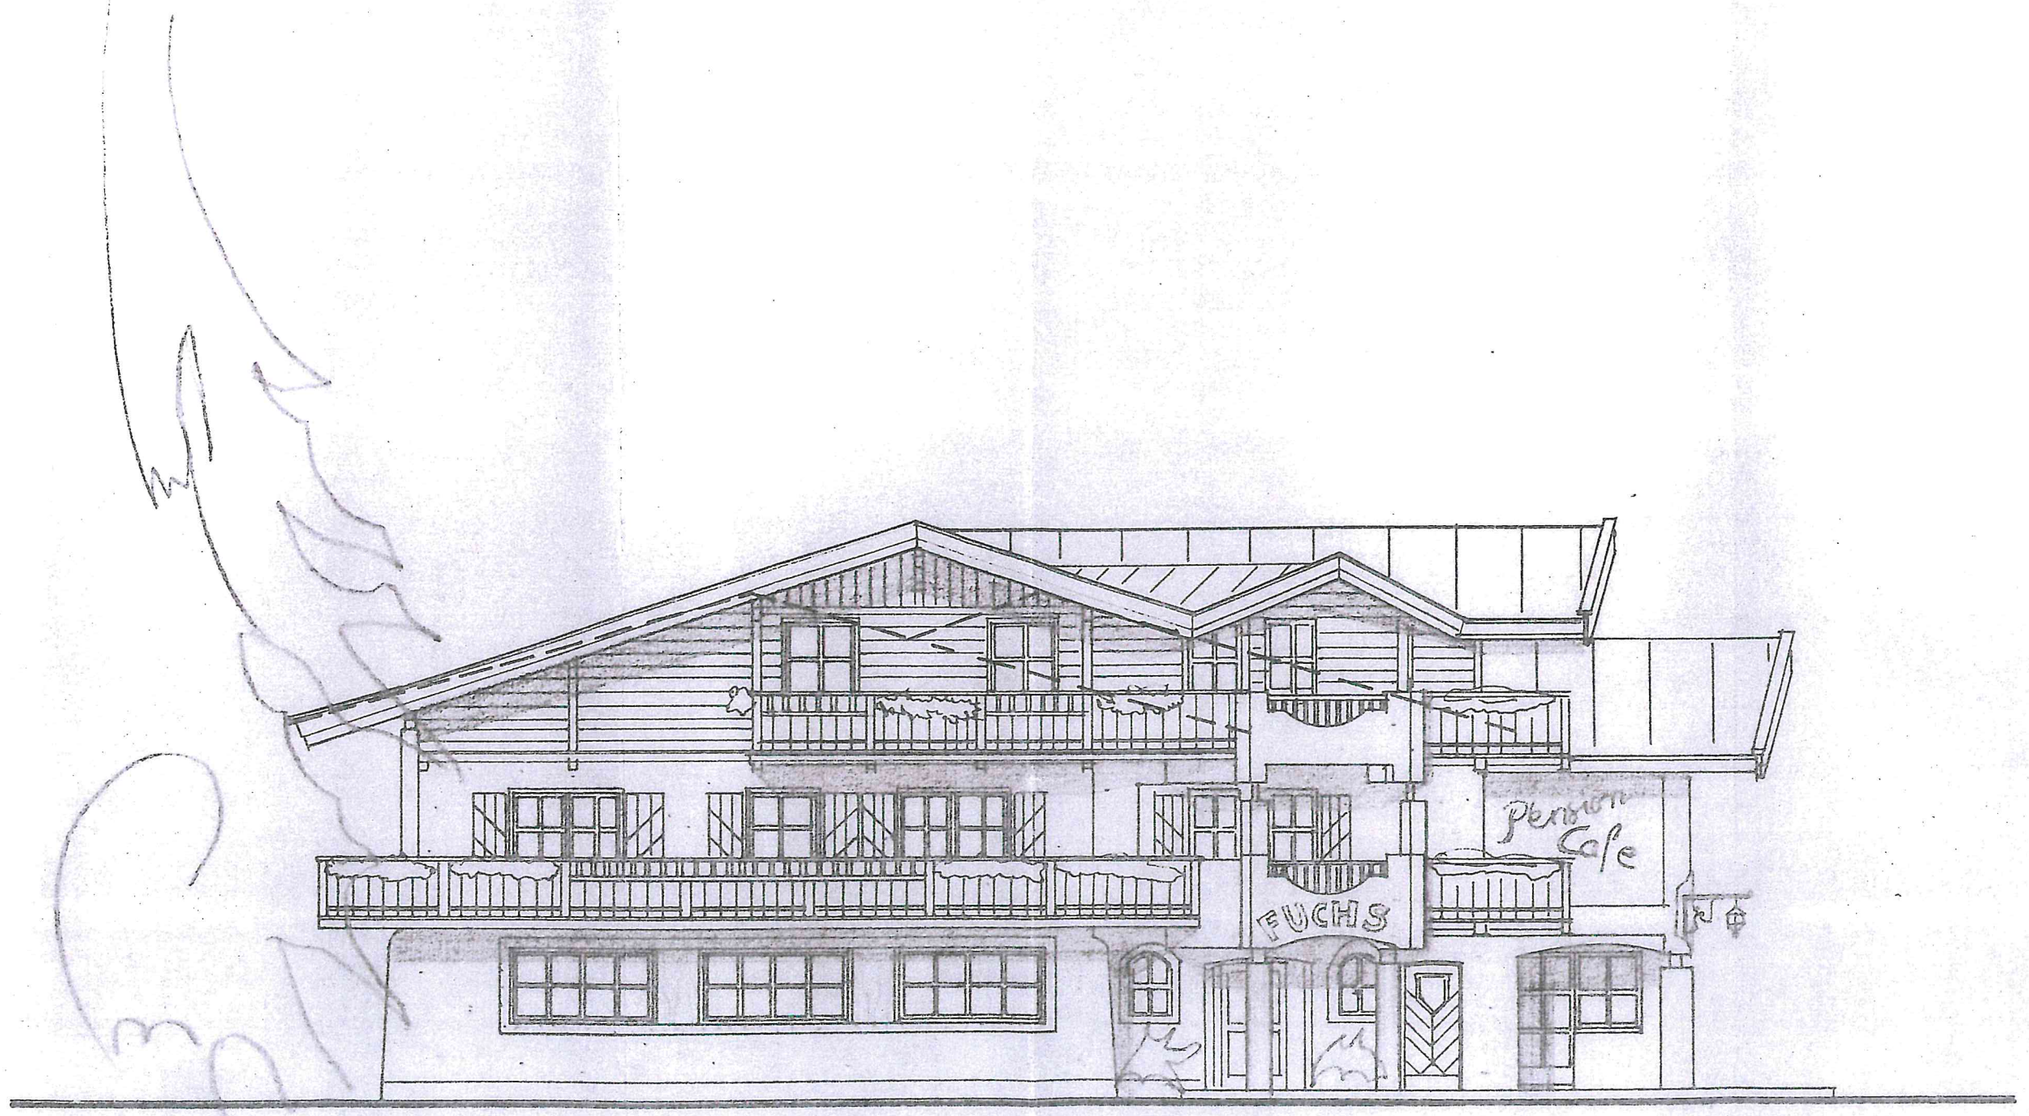

WEST ANSICHT

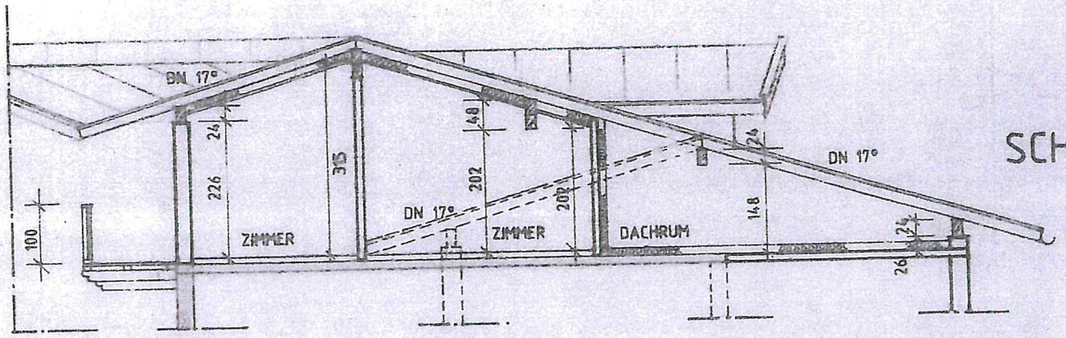


SCHNITT S_2 - S_2

Legende


Bestand

Neubau

Abbruch

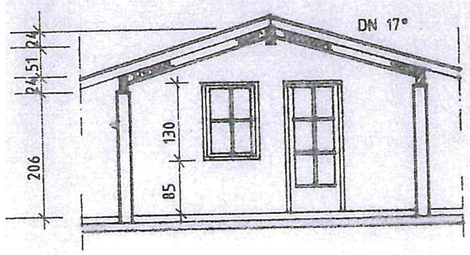


SCHNITT S_3

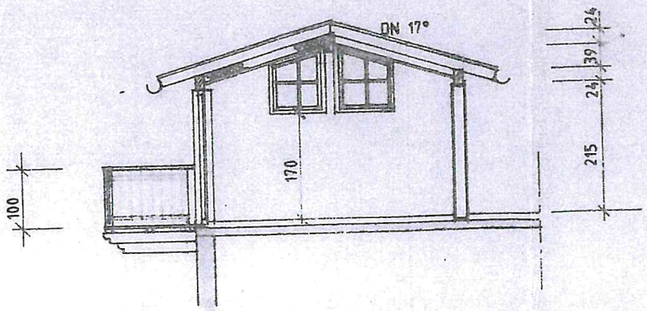


SCHNITT S_4

FUCHS BERTA PENSION
BRIXEN
SCHNITTE M 1:100

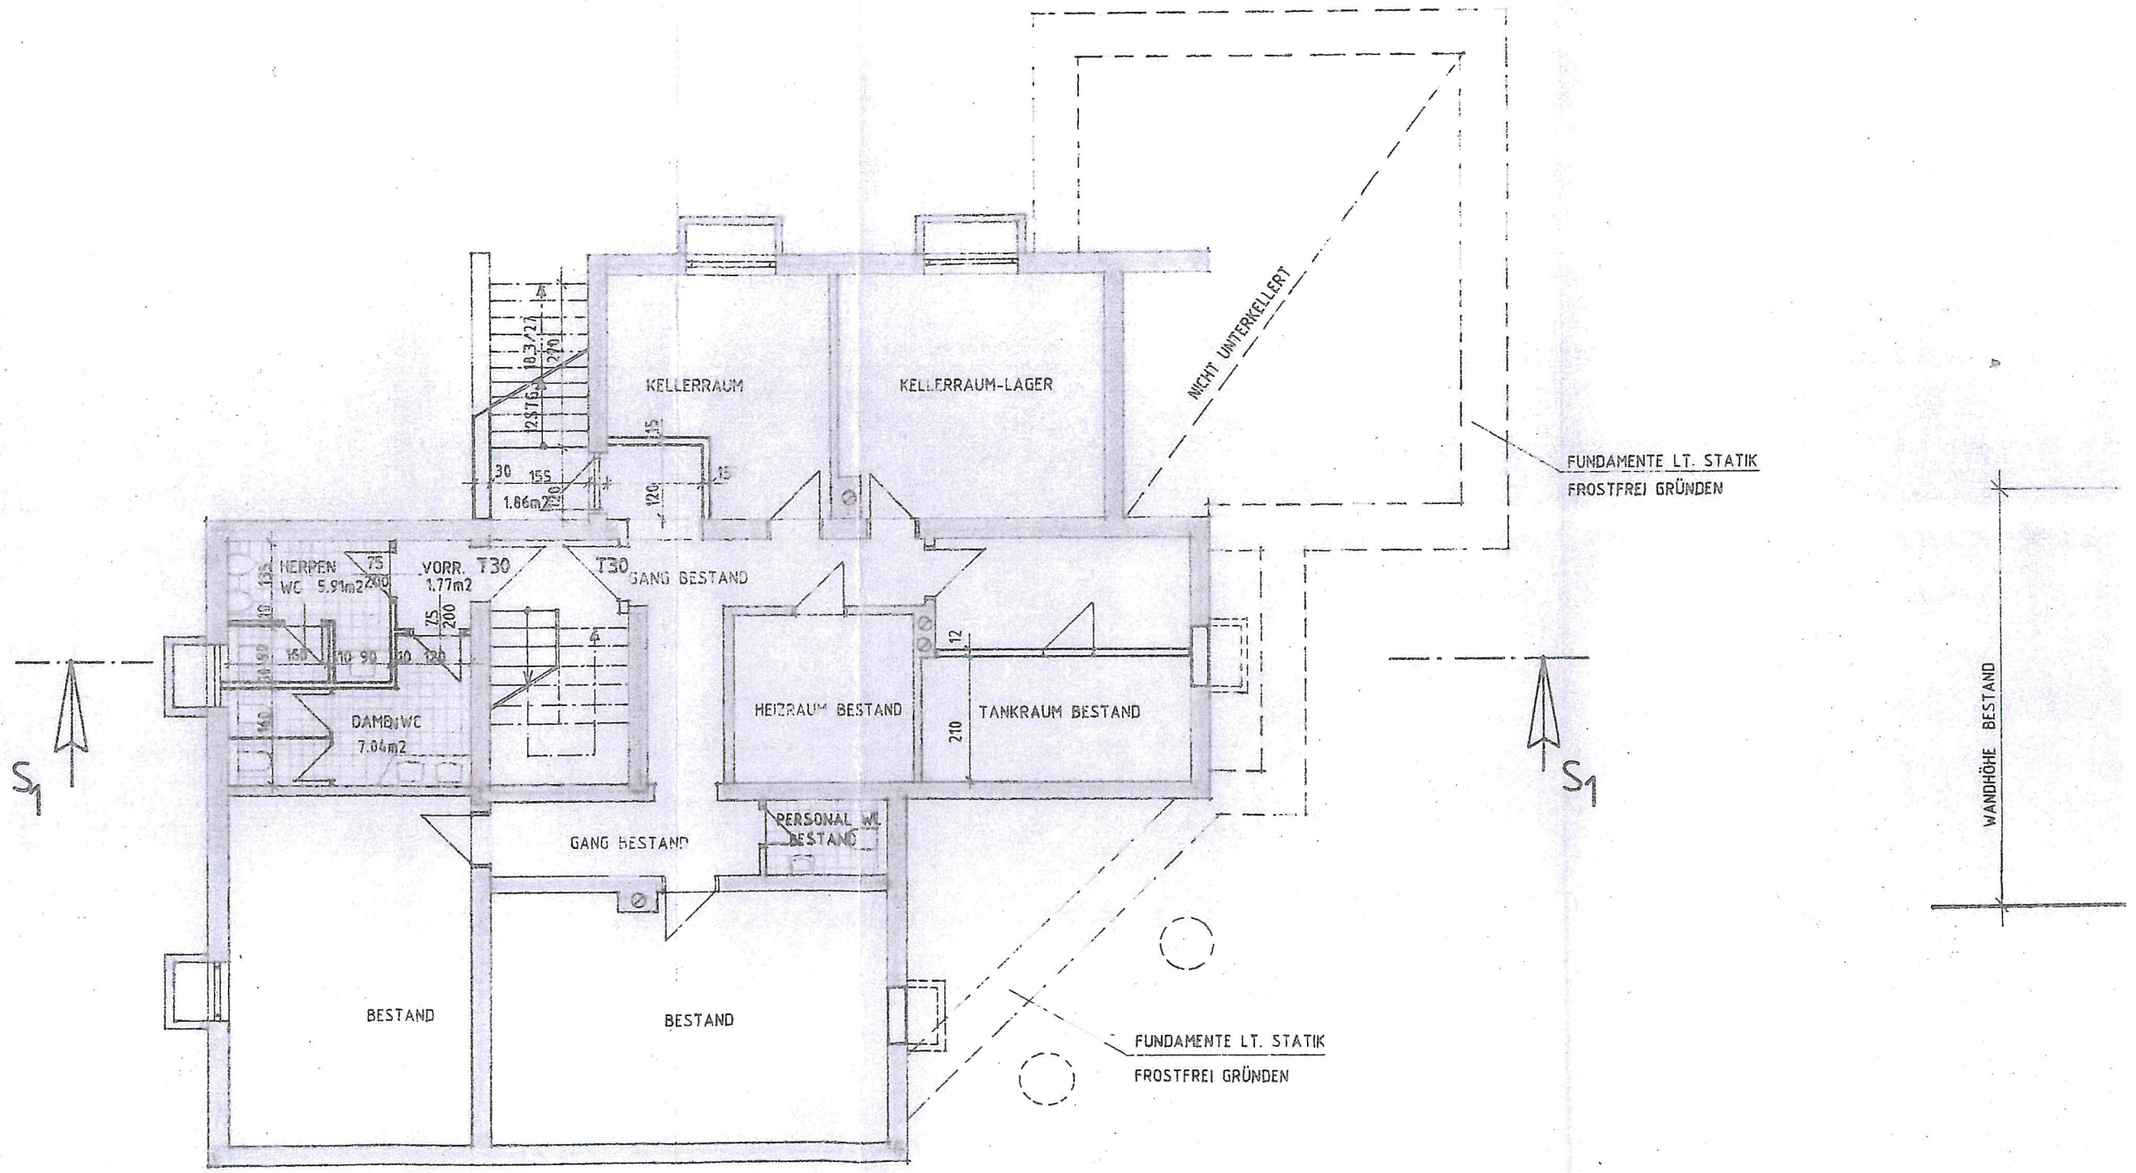


KELLERGESCHOSS

TE LT. STATIK
GRÜNDEN

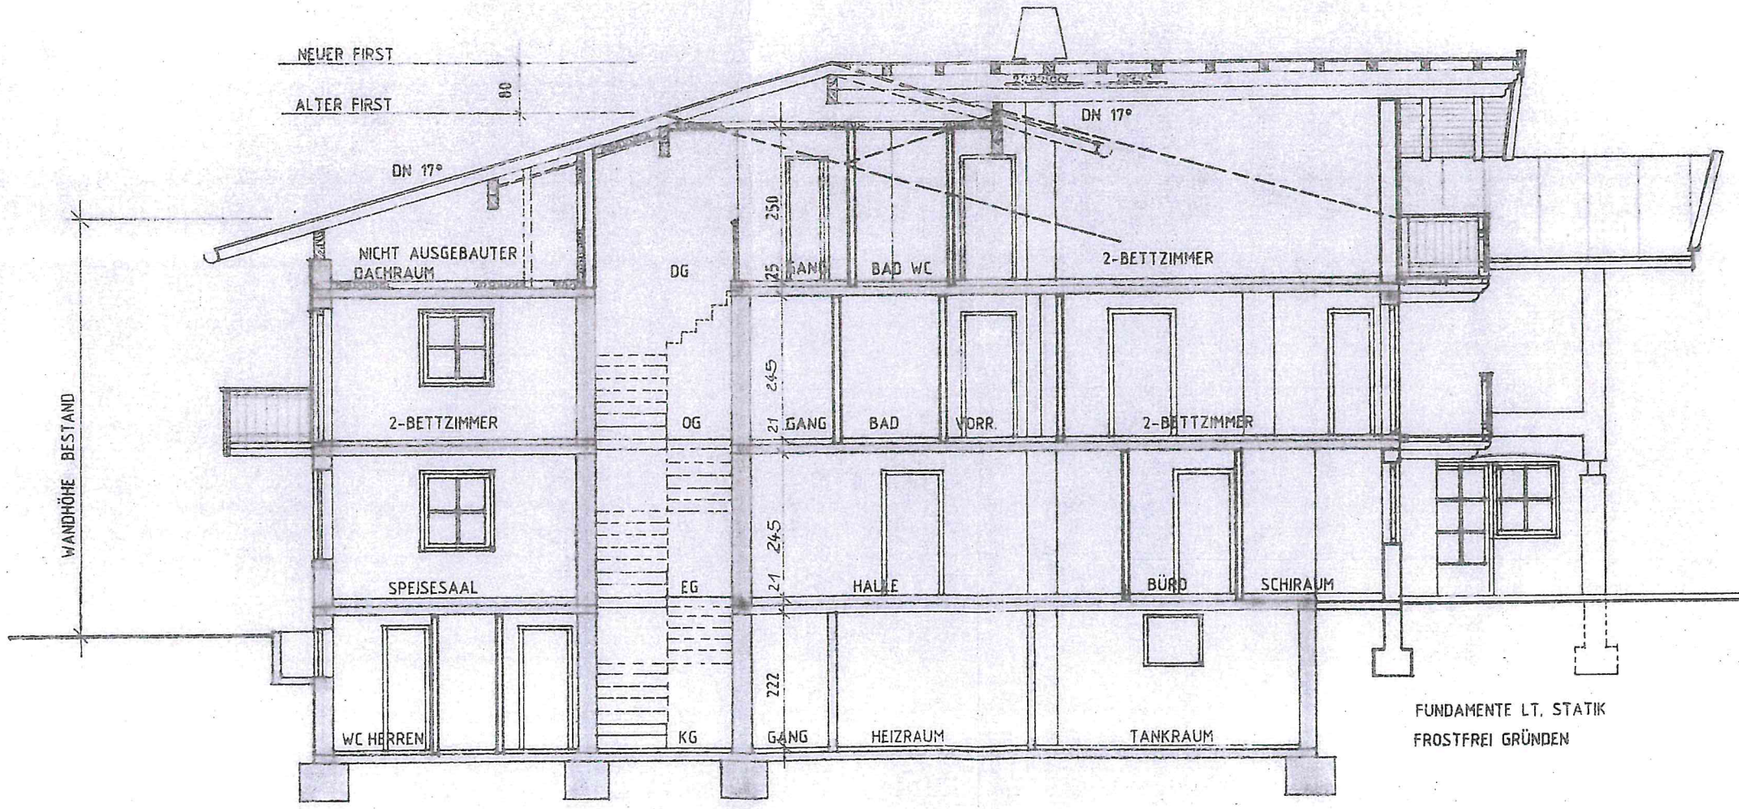

SCHNITT S_1- S_1

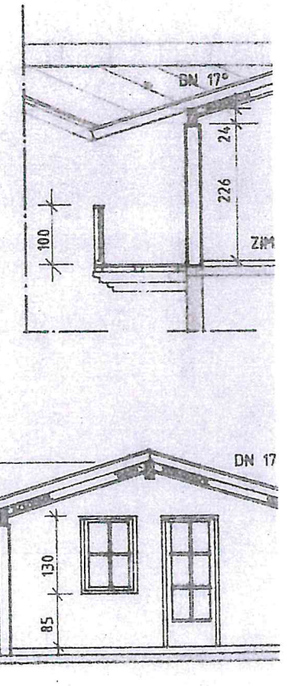

SCHNITT S_3