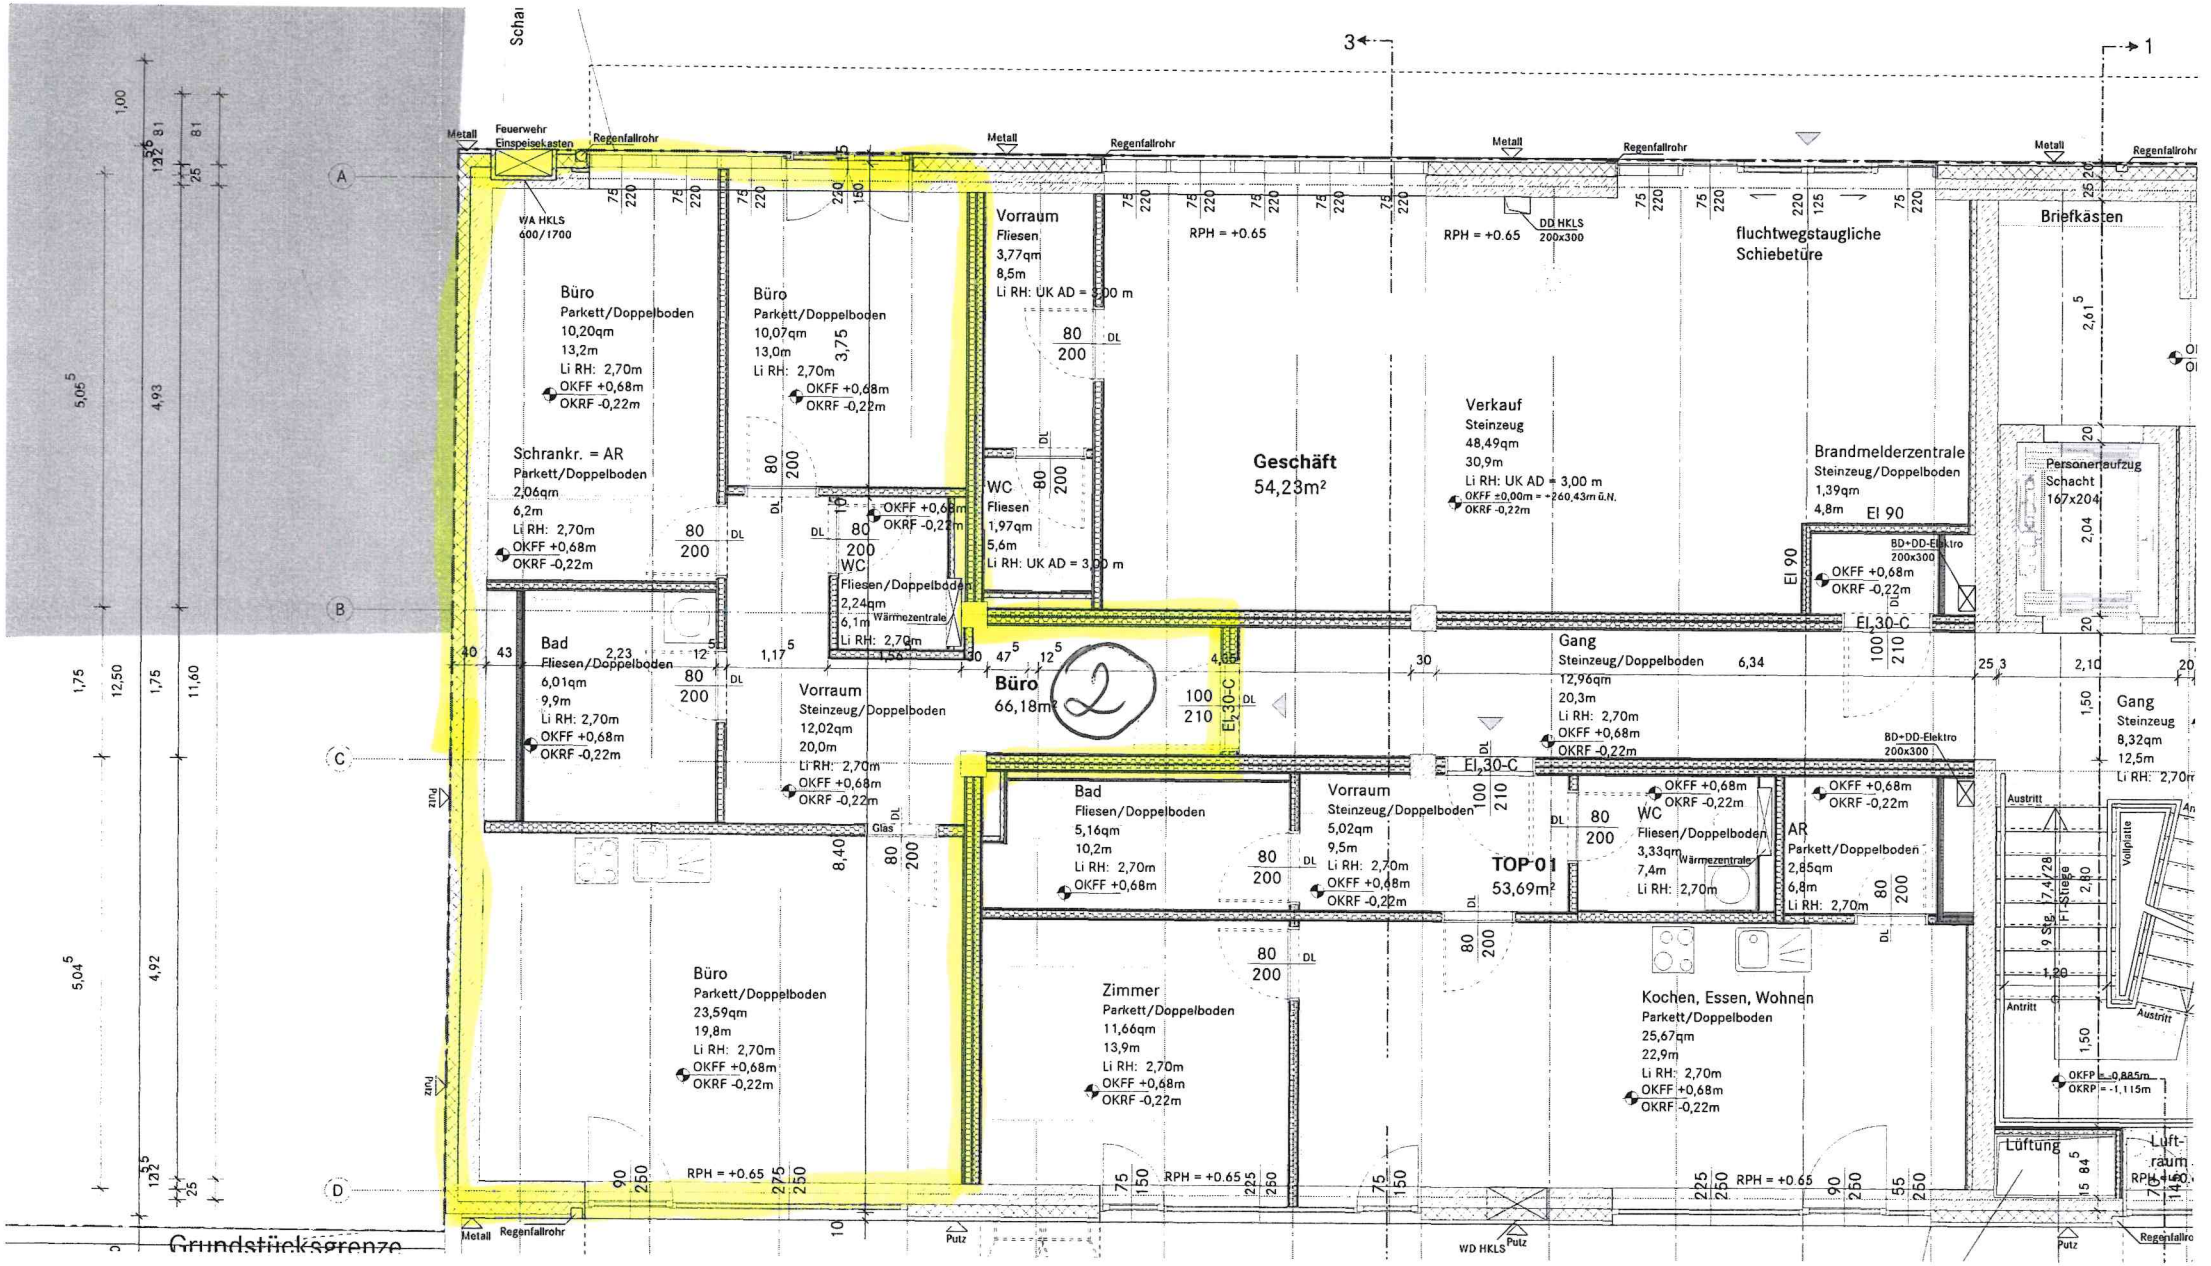
Büro
Parkett/Doppelboden
10,20qm
13,2m
Li RH: 2,70m
OKFF +0,68m
OKRF -0,22m
Büro
Parkett/Doppelboden
10,07qm
13,0m
Li RH: 2,70m
OKFF +0,68m
OKRF -0,22m
Vorraum
Fliesen
3,77qm
8,5m
Li RH: UK AD = 3,00 m
Geschäft
54,23m²
Verkauf
Steinzeug
48,49qm
30,9m
Li RH: UK AD = 3,00 m
OKFF ±0,00m = +260,43m ü.N.
OKRF -0,22m
fluchtwegstaugliche Schiebetüre
Briefkästen
Personenaufzug
Schacht
167x204
Brandmelderzentrale
Steinzeug/Doppelboden
1,39qm
4,8m
EI 90
Schrankr. = AR
Parkett/Doppelboden
2,06qm
6,2m
Li RH: 2,70m
OKFF +0,68m
OKRF -0,22m
WC
Fliesen
1,97qm
5,6m
Li RH: UK AD = 3,00 m
WC
Fliesen/Doppelboden
2,24qm
6,1m
Li RH: 2,70m
Wärmezentrale
Bad
Fliesen/Doppelboden
6,01qm
9,9m
Li RH: 2,70m
OKFF +0,68m
OKRF -0,22m
Vorraum
Steinzeug/Doppelboden
12,02qm
20,0m
Li RH: 2,70m
OKFF +0,68m
OKRF -0,22m
Büro
66,18m²
2
Gang
Steinzeug/Doppelboden
12,96qm
20,3m
Li RH: 2,70m
OKFF +0,68m
OKRF -0,22m
Gang
Steinzeug
8,32qm
12,5m
Li RH: 2,70m
Bad
Fliesen/Doppelboden
5,16qm
10,2m
Li RH: 2,70m
OKFF +0,68m
Vorraum
Steinzeug/Doppelboden
5,02qm
9,5m
Li RH: 2,70m
OKFF +0,68m
OKRF -0,22m
TOP 01
53,69m²
WC
Fliesen/Doppelboden
3,33qm
7,4m
Li RH: 2,70m
Wärmezentrale
AR
Parkett/Doppelboden
2,85qm
6,8m
Li RH: 2,70m
Büro
Parkett/Doppelboden
23,59qm
19,8m
Li RH: 2,70m
OKFF +0,68m
OKRF -0,22m
Zimmer
Parkett/Doppelboden
11,66qm
13,9m
Li RH: 2,70m
OKFF +0,68m
OKRF -0,22m
Kochen, Essen, Wohnen
Parkett/Doppelboden
25,67qm
22,9m
Li RH: 2,70m
OKFF +0,68m
OKRF -0,22m
Lüftung
Luftraum
Grundstücksgrenze
Metall
Feuerwehr Einspeisekasten
Regenfallrohr
WA HKLS 600/1700
DD HKLS 200x300
BD+DD-Elektro 200x300
WD HKLS
Putz
Glas
Austritt
Antritt
Volltritte
9 Stg. FT-Stiege
RPH = +0.65
EI 90
EI 30-C