




WAGGER BAU

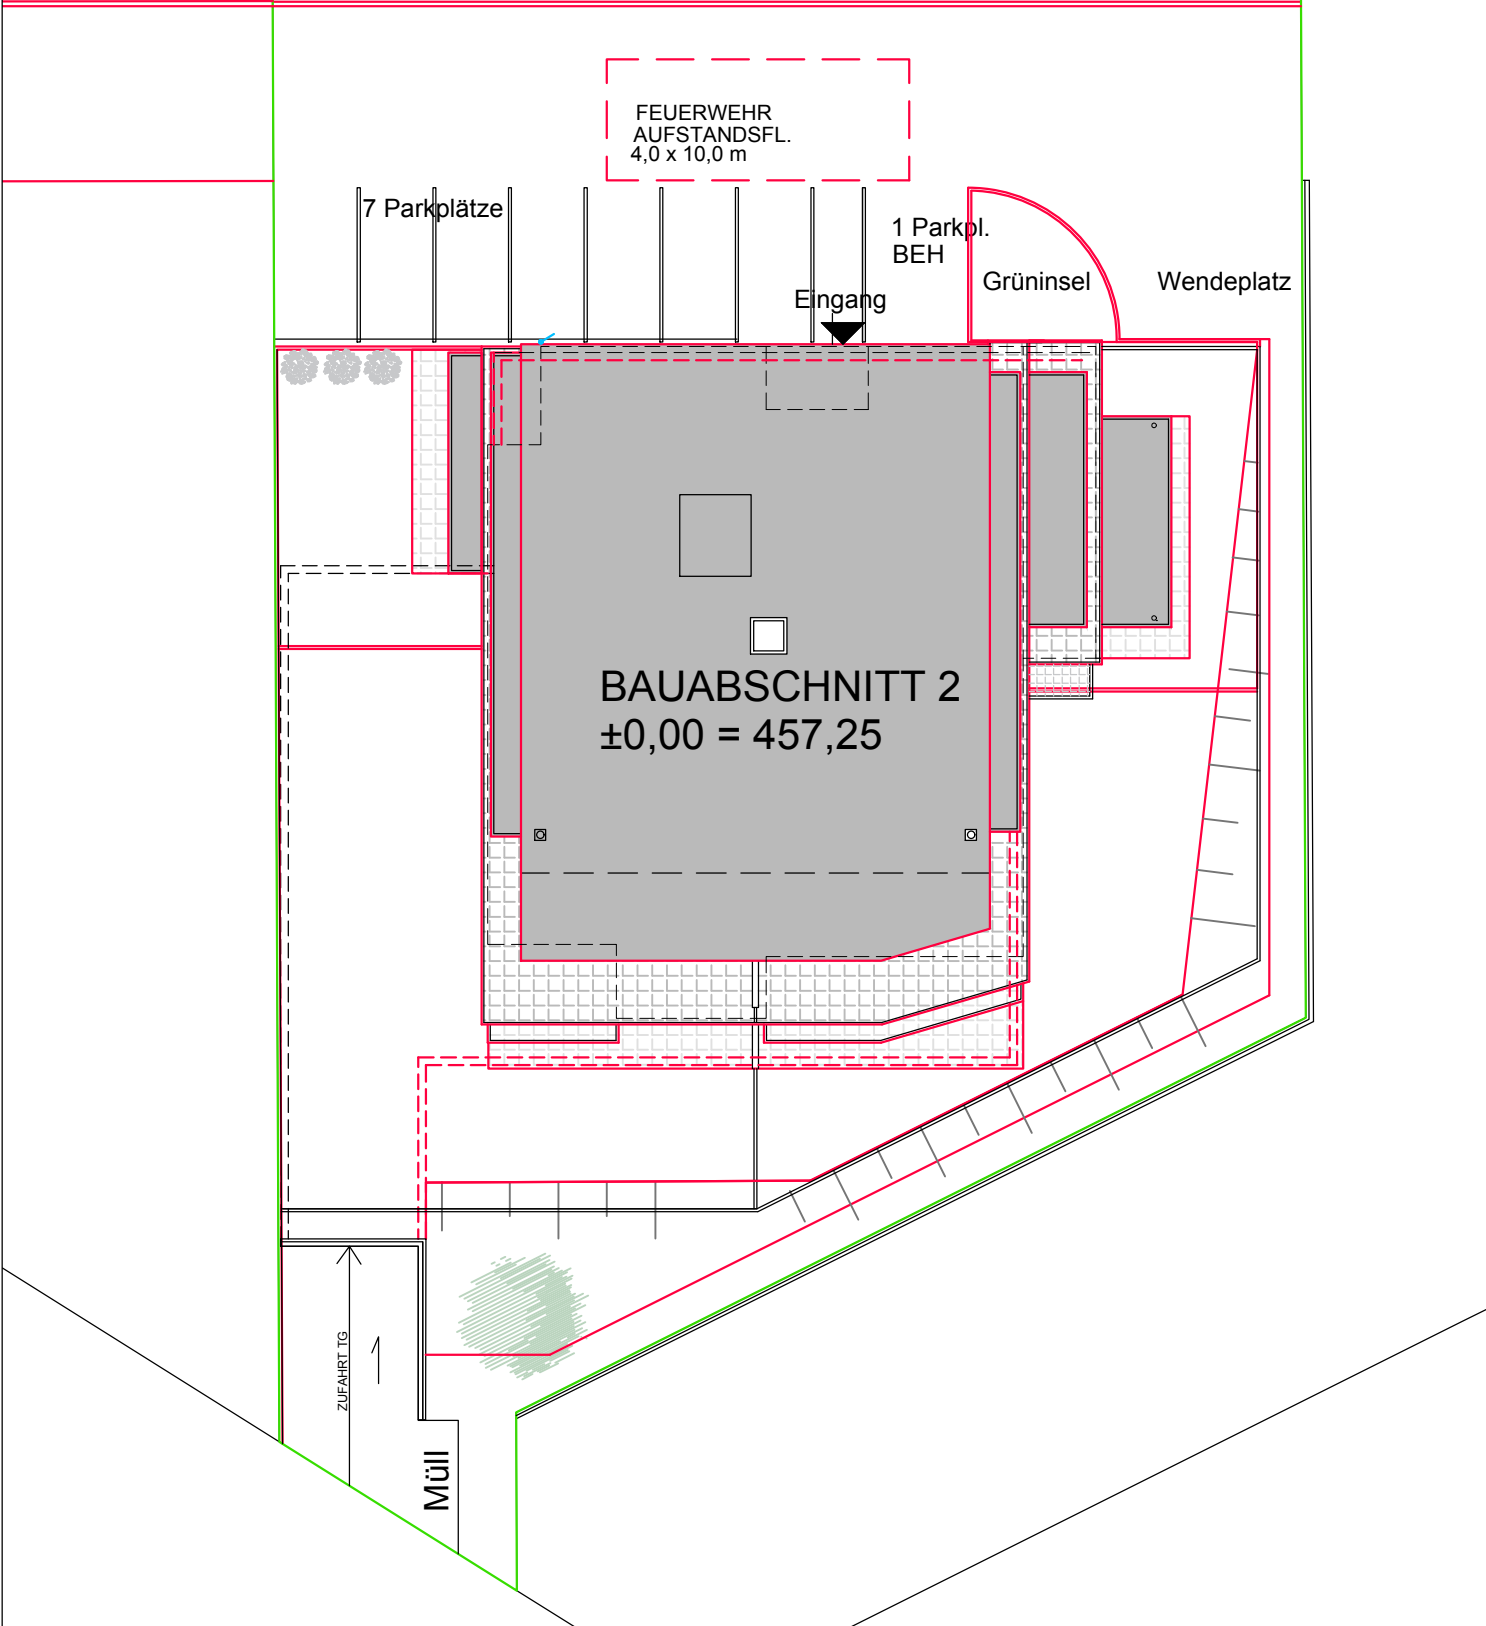

WAGGER BAU GMBH - Neubau Wohnprojekt Areal Priel 2
Bauabschnitt 2

LAGE		Planinhalt:	
25.04.2025	1: 250	SW	HB
Datum:	Maßst:	Gez.	Gepr.