


WOHN- u. REIHENHAUSANLAGE - GFÖHL IIIA

Bau.Media.
GmbH

Architektur | Werbung

Baumeister Ing. Christian Lakner

LAGEPLAN

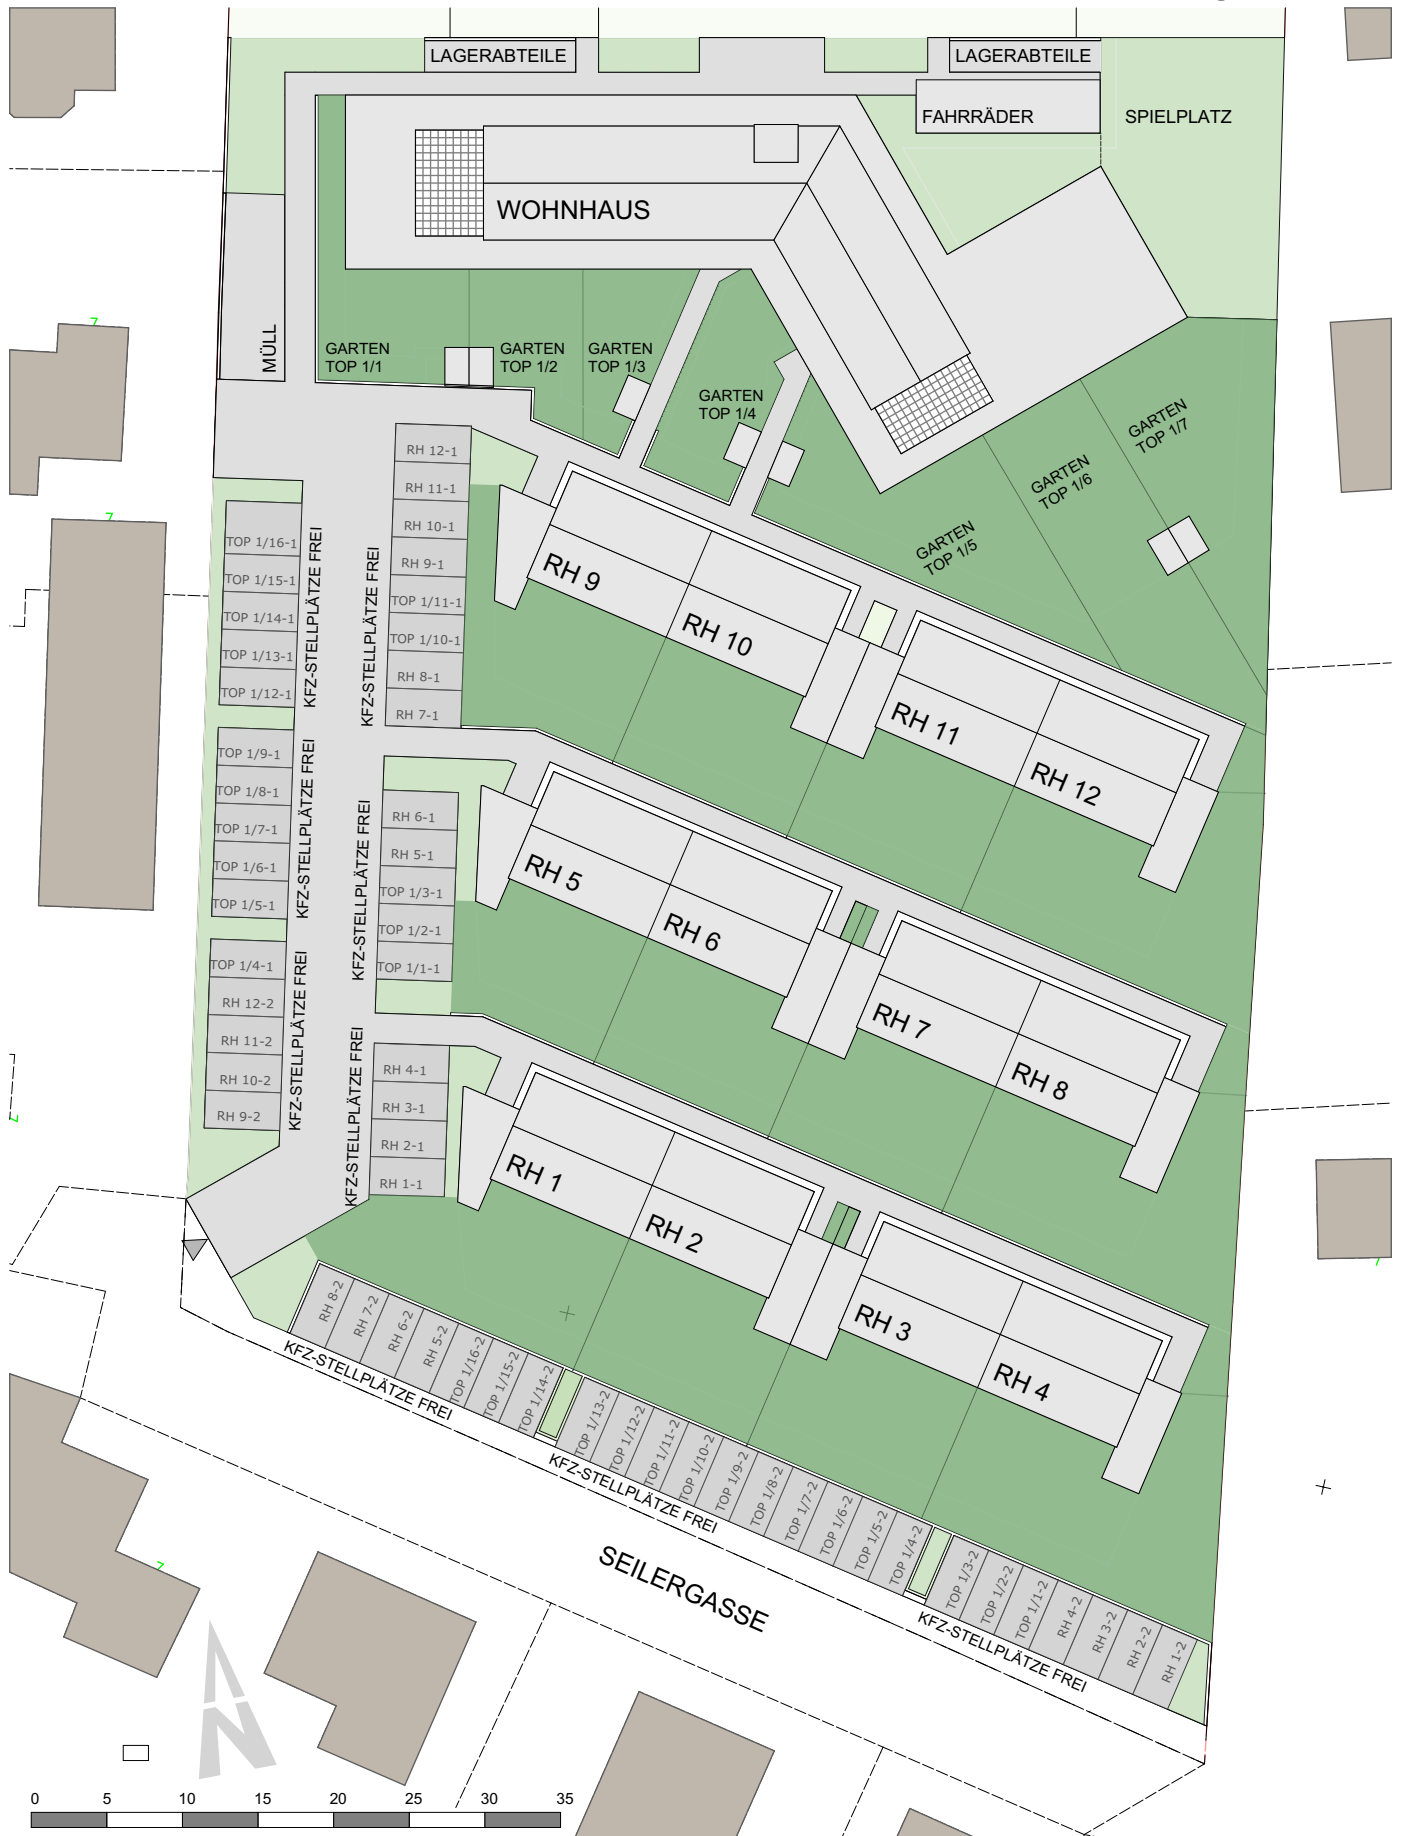

LAGEPLAN

LEGENDE

	ALLGEMEINFLÄCHE BEFESTIGT		ALLGEMEINFLÄCHEN BEGRÜNT
	KFZ - STELLPLÄTZE FREI		


WOHN- u. REIHENHAUSANLAGE - GFÖHL IIIA

DETAILPLAN

Baumeister Ing. Christian Lakner

Top	NFL	Keller	Terrasse	Balkon	Dachterrasse	Vorgarten	Garten	AR-außen	Lagerabteil	KFZ-Stellp.-frei
						+ befestigte Flächen				
RH 10	105,97 m ²	60,05 m ²	8,00 m ²			11,41 m ²	97,53 m ²	12,18 m ²		2 Stk.

ÜBERSICHTSPLAN

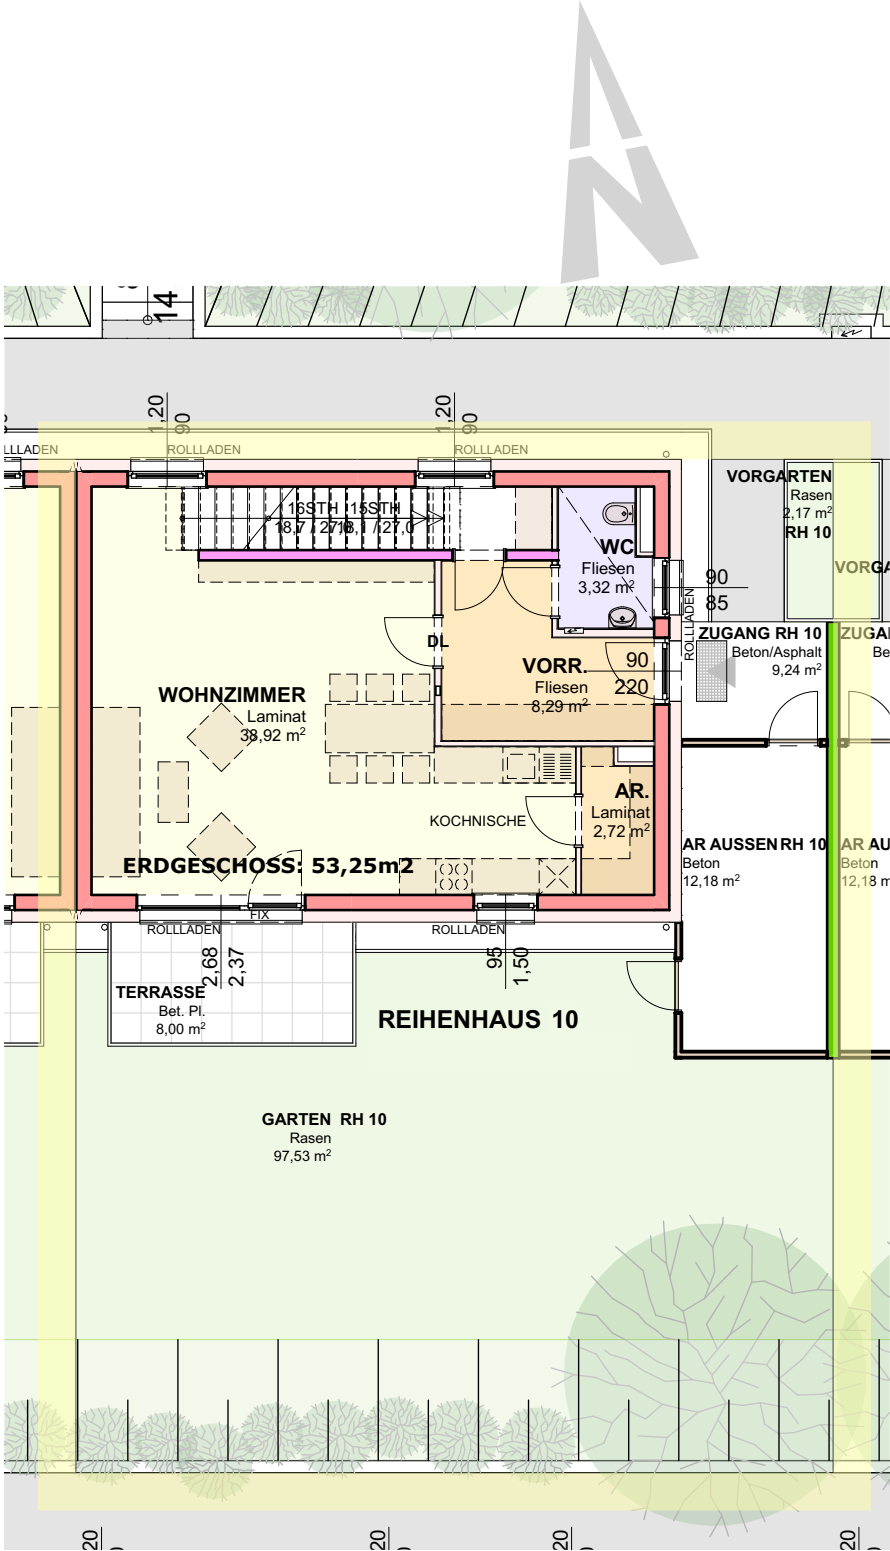

Die Möblierung ist lediglich als Einrichtungsvorschlag zu verstehen.

0	1	2	3	4	5	METER
LEGENDE						
	ZIEGELMAUERWERK AUSSEN		ZIEGELMAUERWERK SCHALLSCHUTZ		STAHLBETON	
	ZIEGELMAUERWERK INNEN		LEICHTBAU/DÄMMUNG		BESTAND	
	BETON		ABBRUCH			

ERDGESCHOSS - RH 10

WOHN- u. REIHENHAUSANLAGE - GFÖHL IIIA

DETAILPLAN


Baumeister Ing. Christian Lakner

Top	NFL	Keller	Terrasse	Balkon	Dachterrasse	Vorgarten + befestigte Flächen	Garten	AR-außen	Lagerabteil	KFZ-Stellp.-frei
RH 10	105,97 m ²	60,05 m ²	8,00 m ²			11,41 m ²	97,53 m ²	12,18 m ²		2 Stk.


ÜBERSICHTSPLAN




OBERGESCHOSS

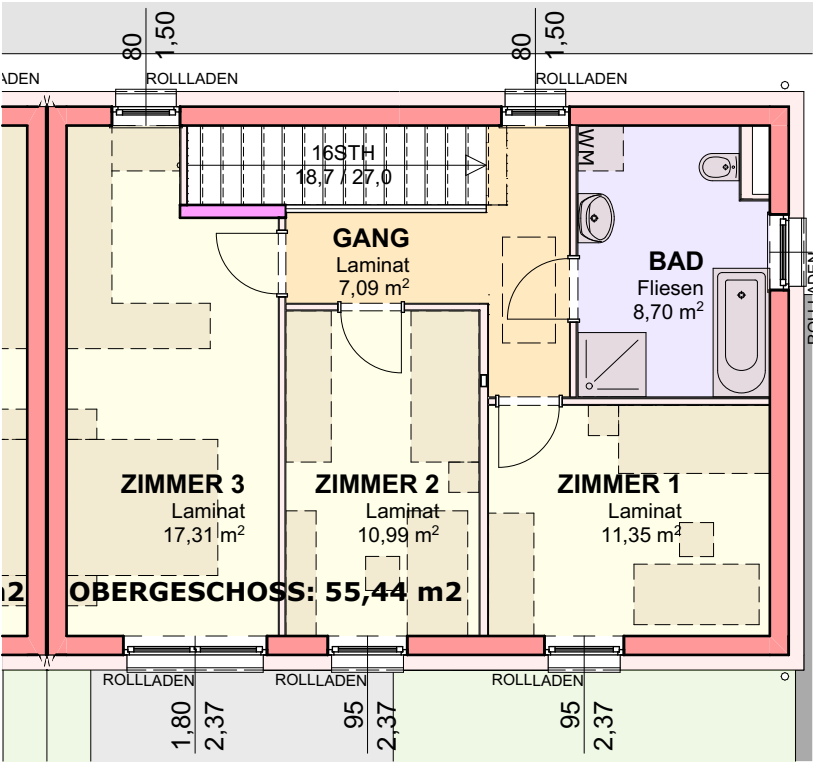

KELLERGESCHOSS

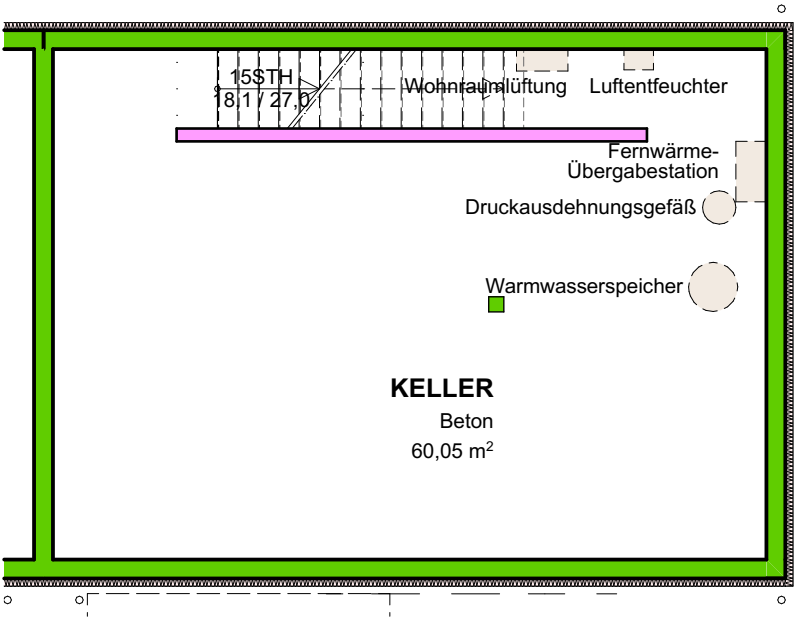

Die Möblierung ist lediglich als Einrichtungsvorschlag zu verstehen.

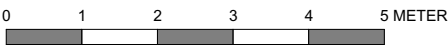

LEGENDE

ZIEGELMAUERWERK AUSSEN	ZIEGELMAUERWERK SCHALLSCHUTZ	STAHLBETON
ZIEGELMAUERWERK INNEN	LEICHTBAU/DÄMMUNG	BESTAND
	BETON	ABBRUCH

OBERGESCHOSS, KELLERGESCHOSS - RH 10