


# WHA KAPELLN IX A

HEILIGENKREUZER STRASSE / PETRONILLAWEG, 3141 KAPELLN A.D. PERSCHLING


## RH 4

### Erdgeschoß

Nutzfläche	111,39 m <sup>2</sup>
Terrasse gedeckt	12,43 m <sup>2</sup>
Garten	44,00 m <sup>2</sup>
AR außen	30,50 m <sup>2</sup>
Vorgarten + bef. Wege	36,00 m <sup>2</sup>
KFZ-Stellplatz gedeckt	2 Stk

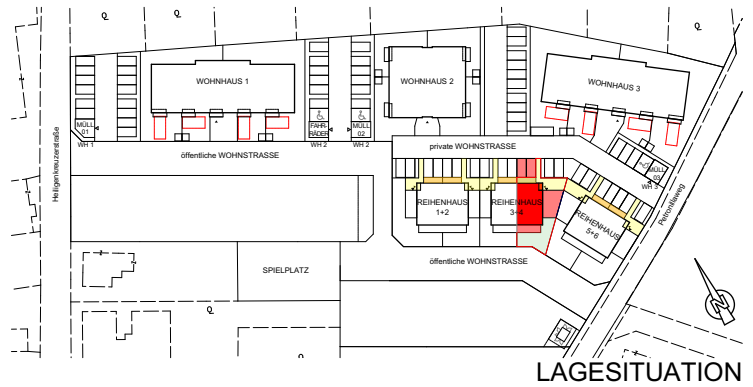

LAGESITUATION

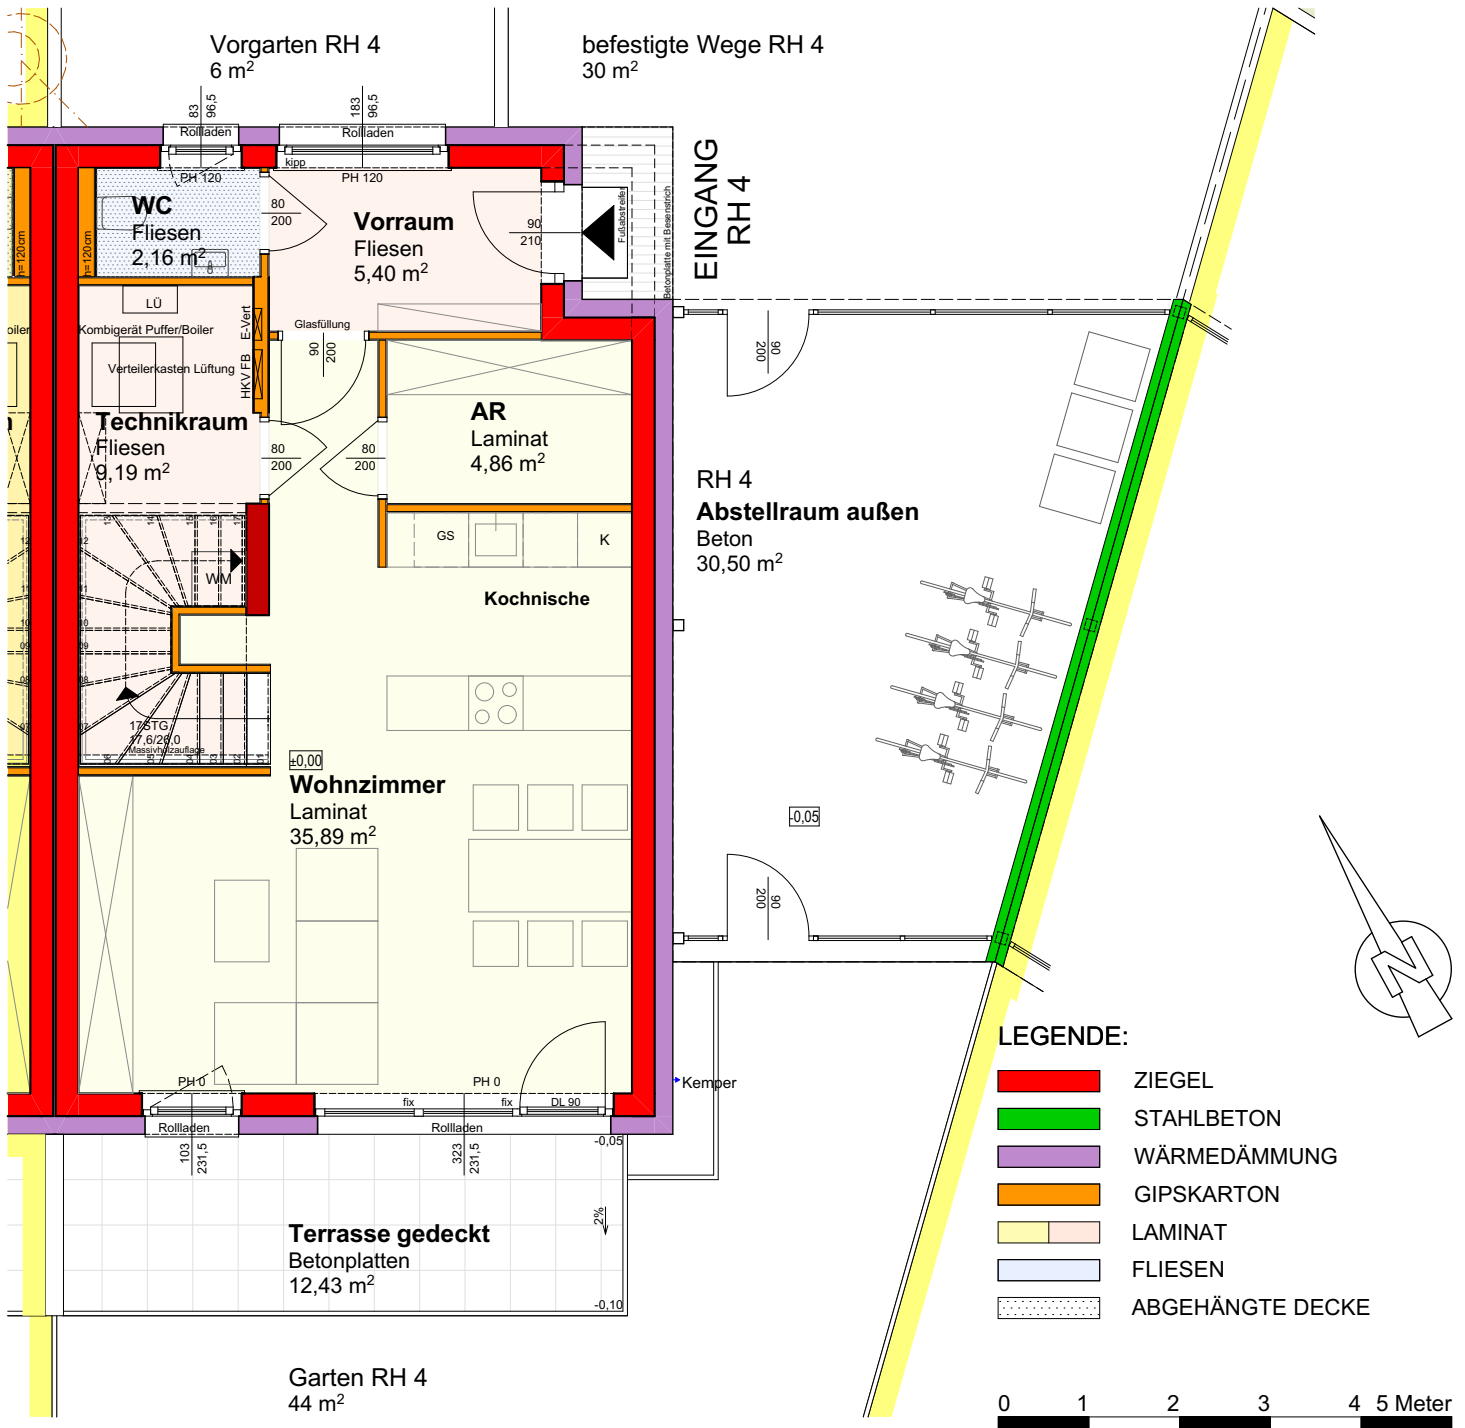



## RH 4 - ERDGESCHOSS

# WHA KAPELLN IX A

HEILIGENKREUZER STRASSE / PETRONILLAWEG, 3141 KAPELLN A.D. PERSCHLING

RH 4

Obergeschoß

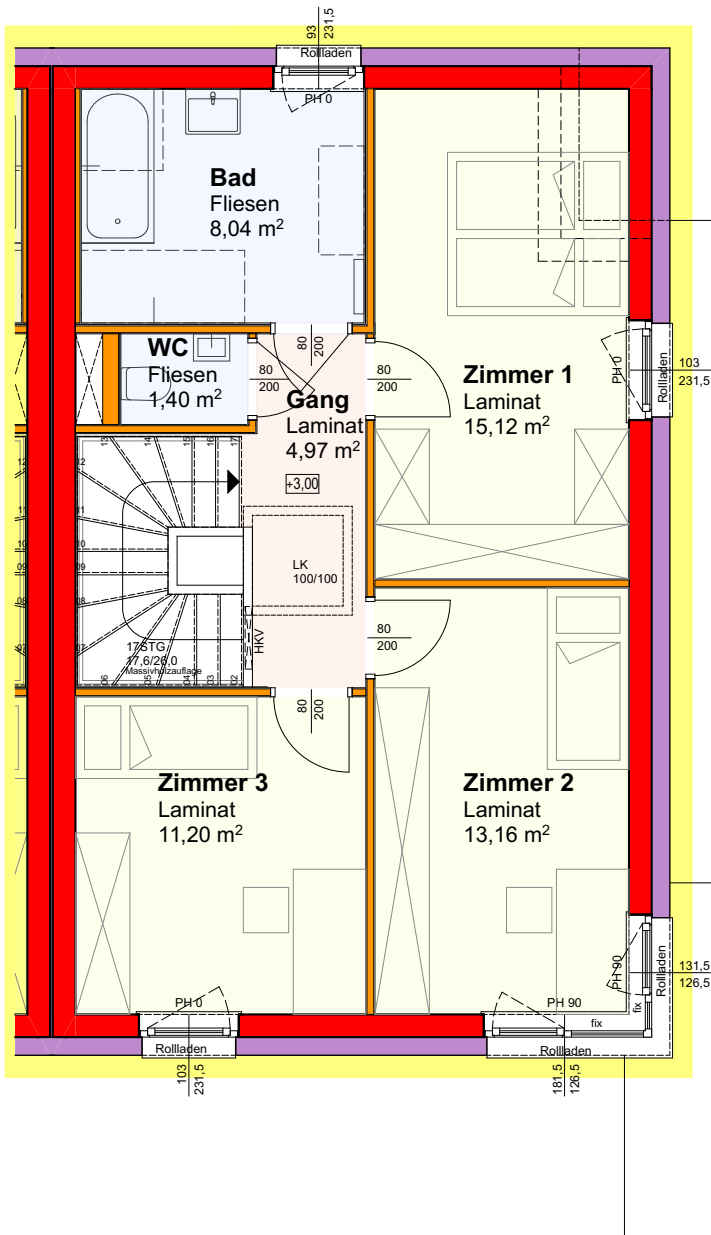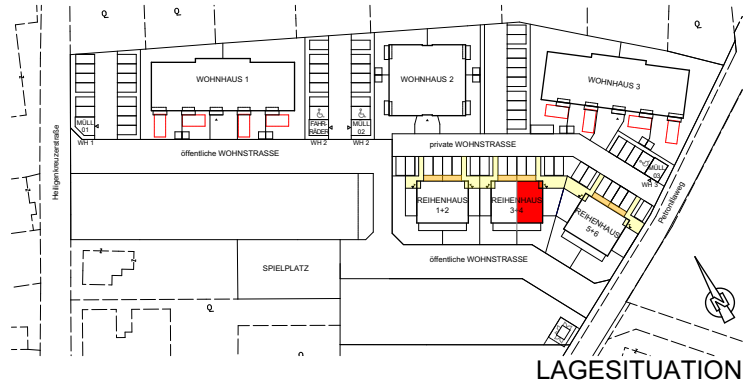

LEGENDE:

- ZIEGEL
- STAHLBETON
- WÄRMEDÄMMUNG
- GIPSKARTON
- LAMINAT
- FLIESEN
- ABGEHÄNGTE DECKE





## RH 4 - OBERGESCHOSS

# WHA KAPELLN IX A


HEILIGENKREUZER STRASSE / PETRONILLAWEG, 3141 KAPELLN A.D. PERSCHLING

## LEGENDE:

- ALLGEMEINFLÄCHEN BEFESTIGT
- ALLGEMEINFLÄCHEN BEGRÜNT
- ZUGEORDNETE FLÄCHEN BEFESTIGT
- ZUGEORDNETE GÄRTEN

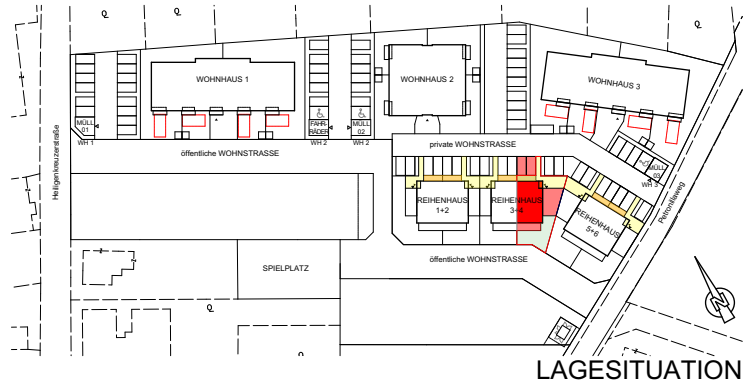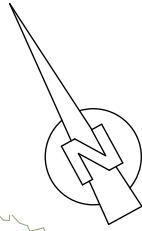

LAGESITUATION

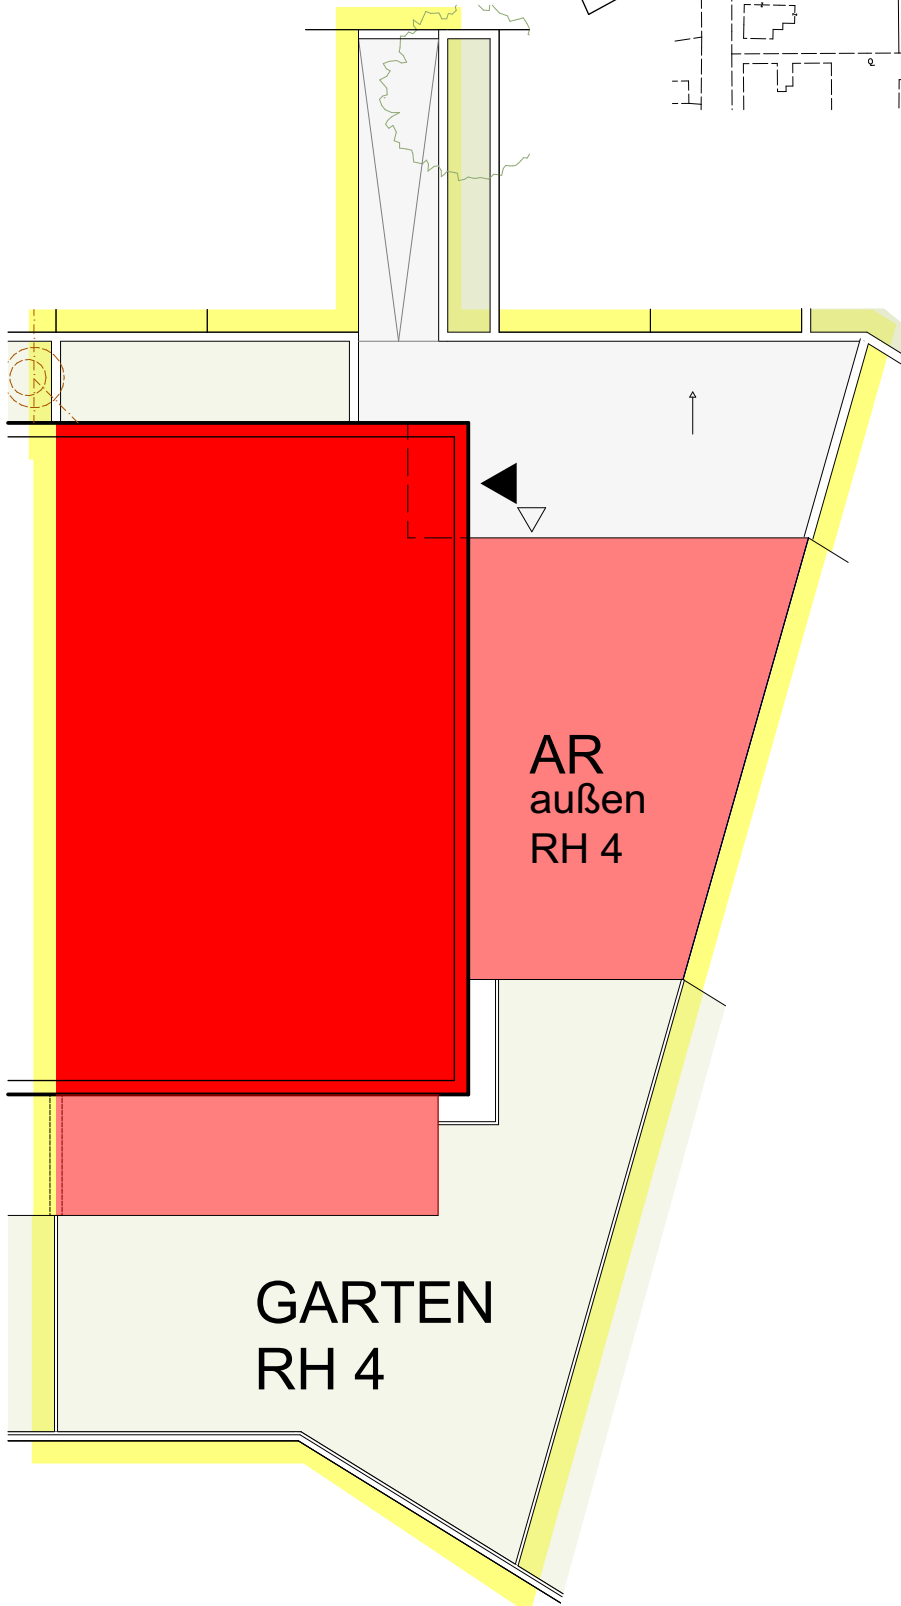

## RH 4 - ERDGESCHOSS - GARTEN