



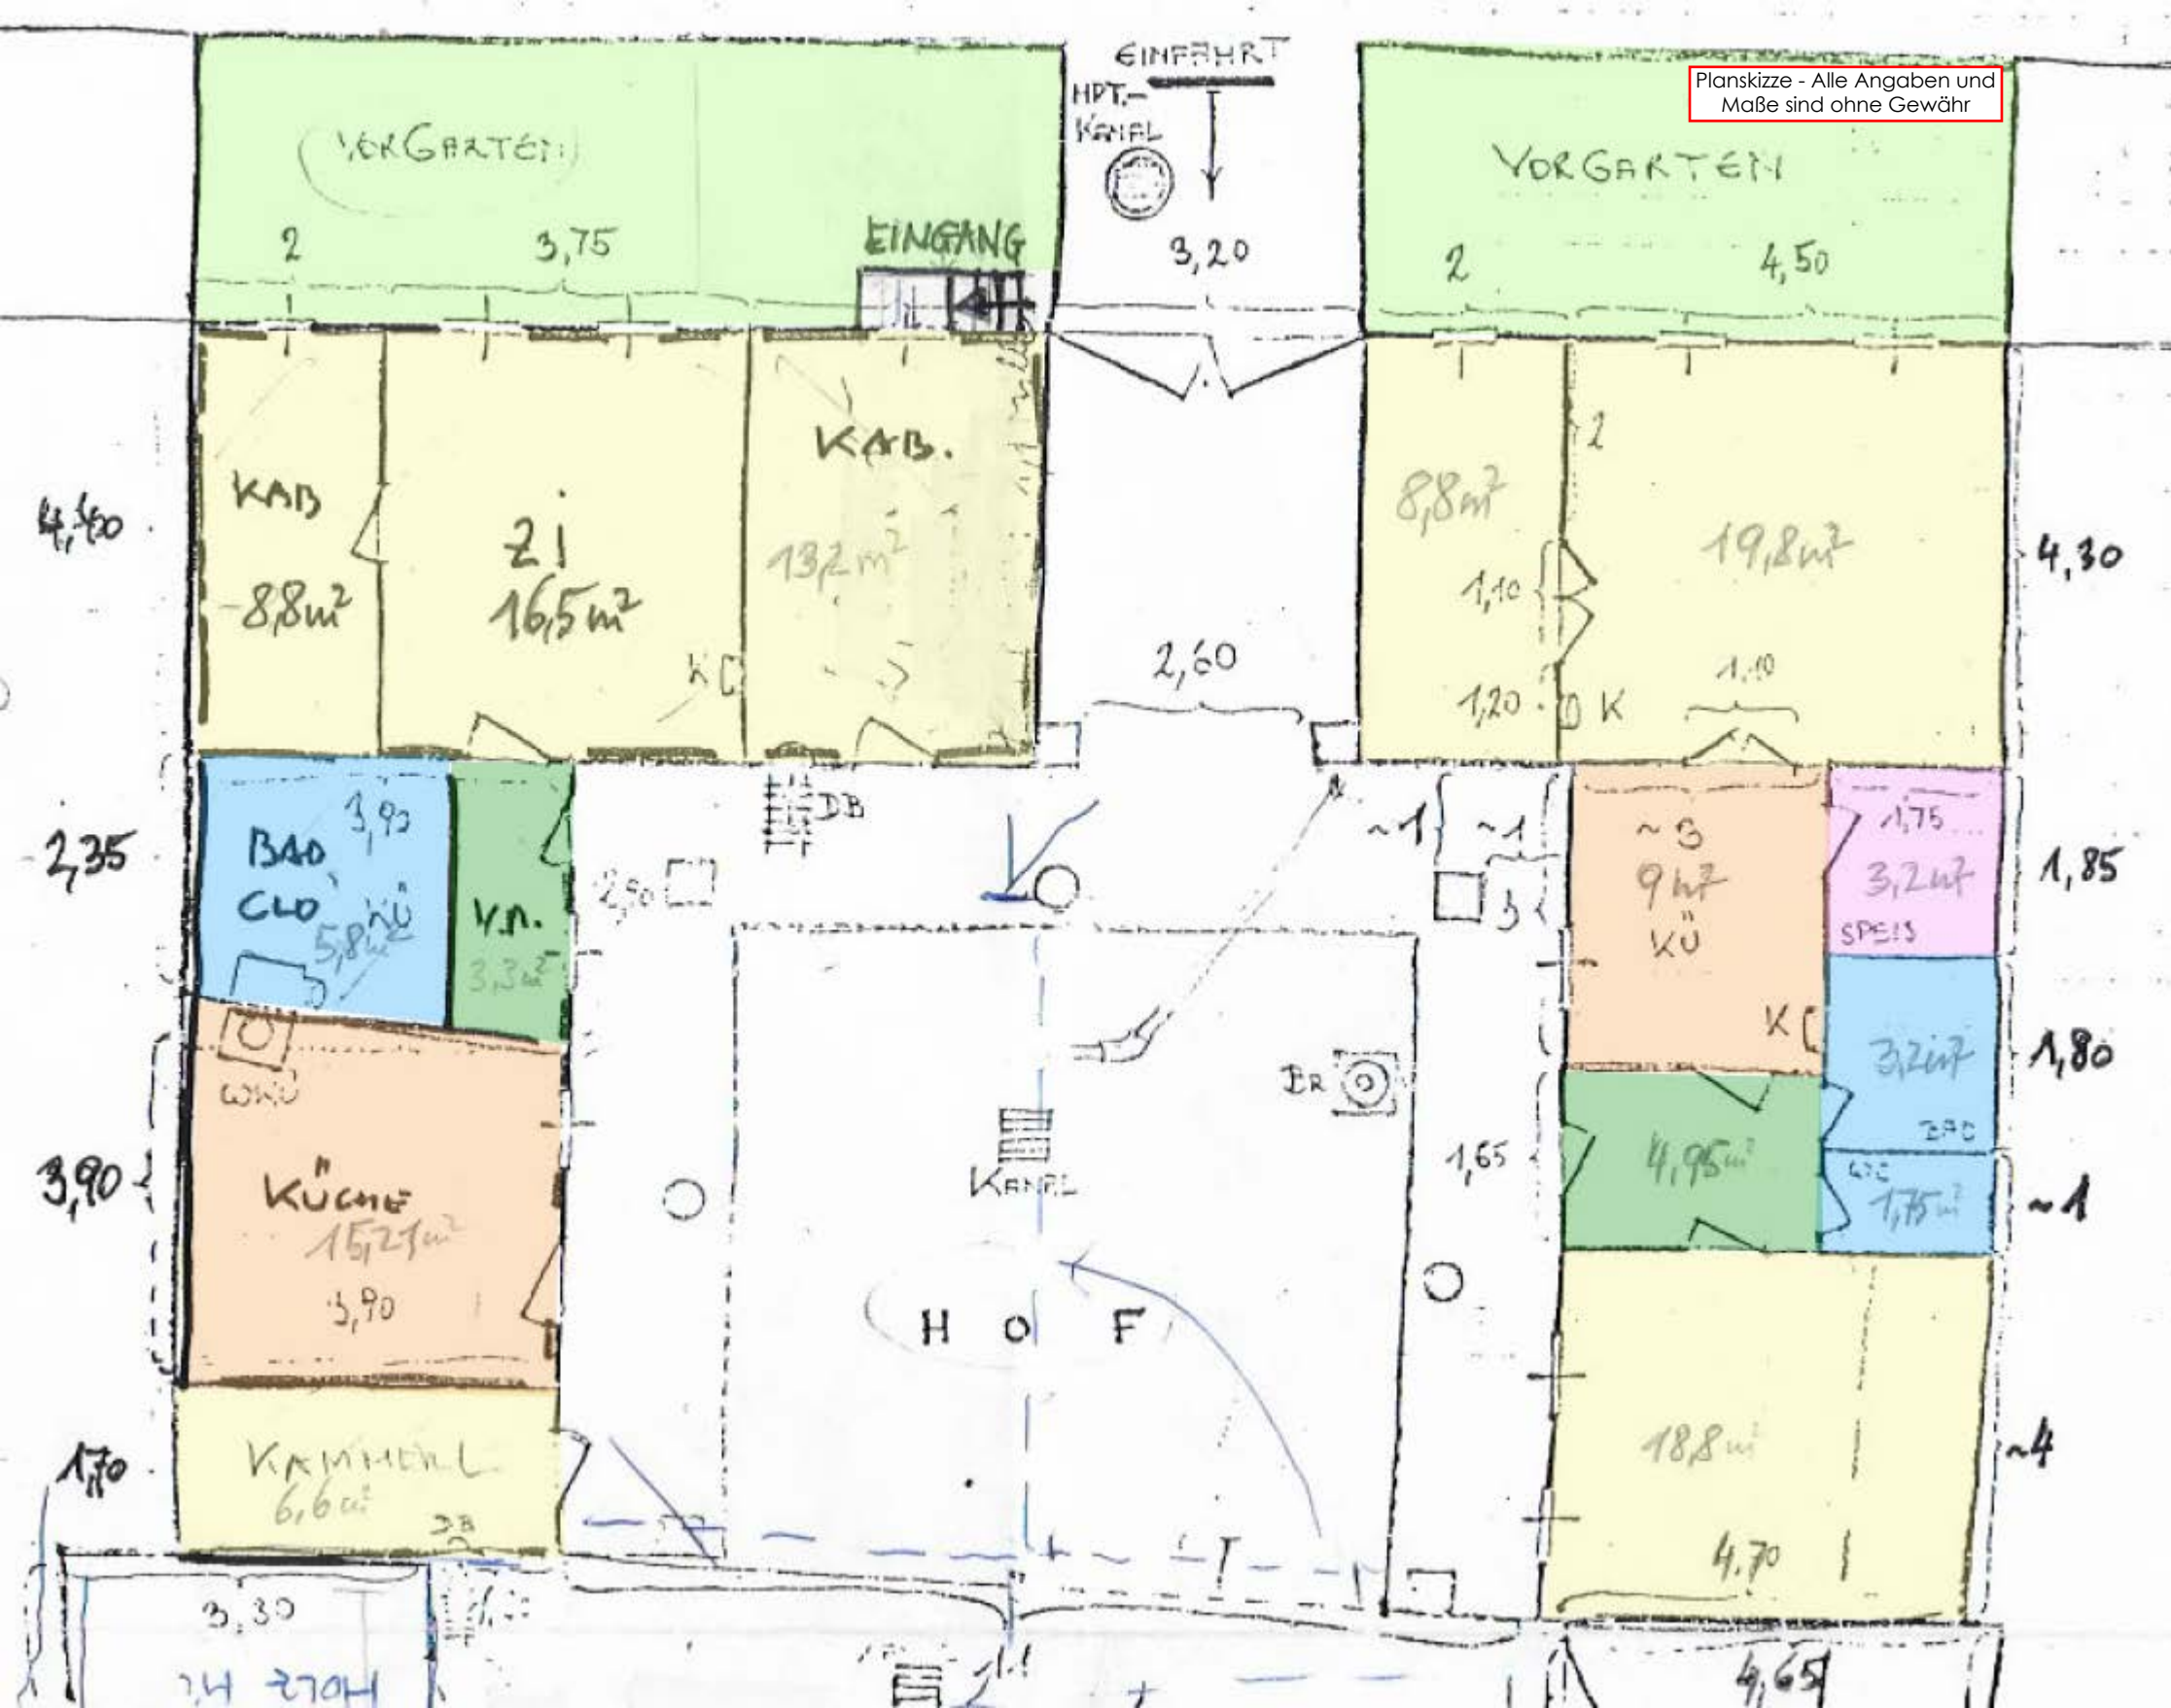

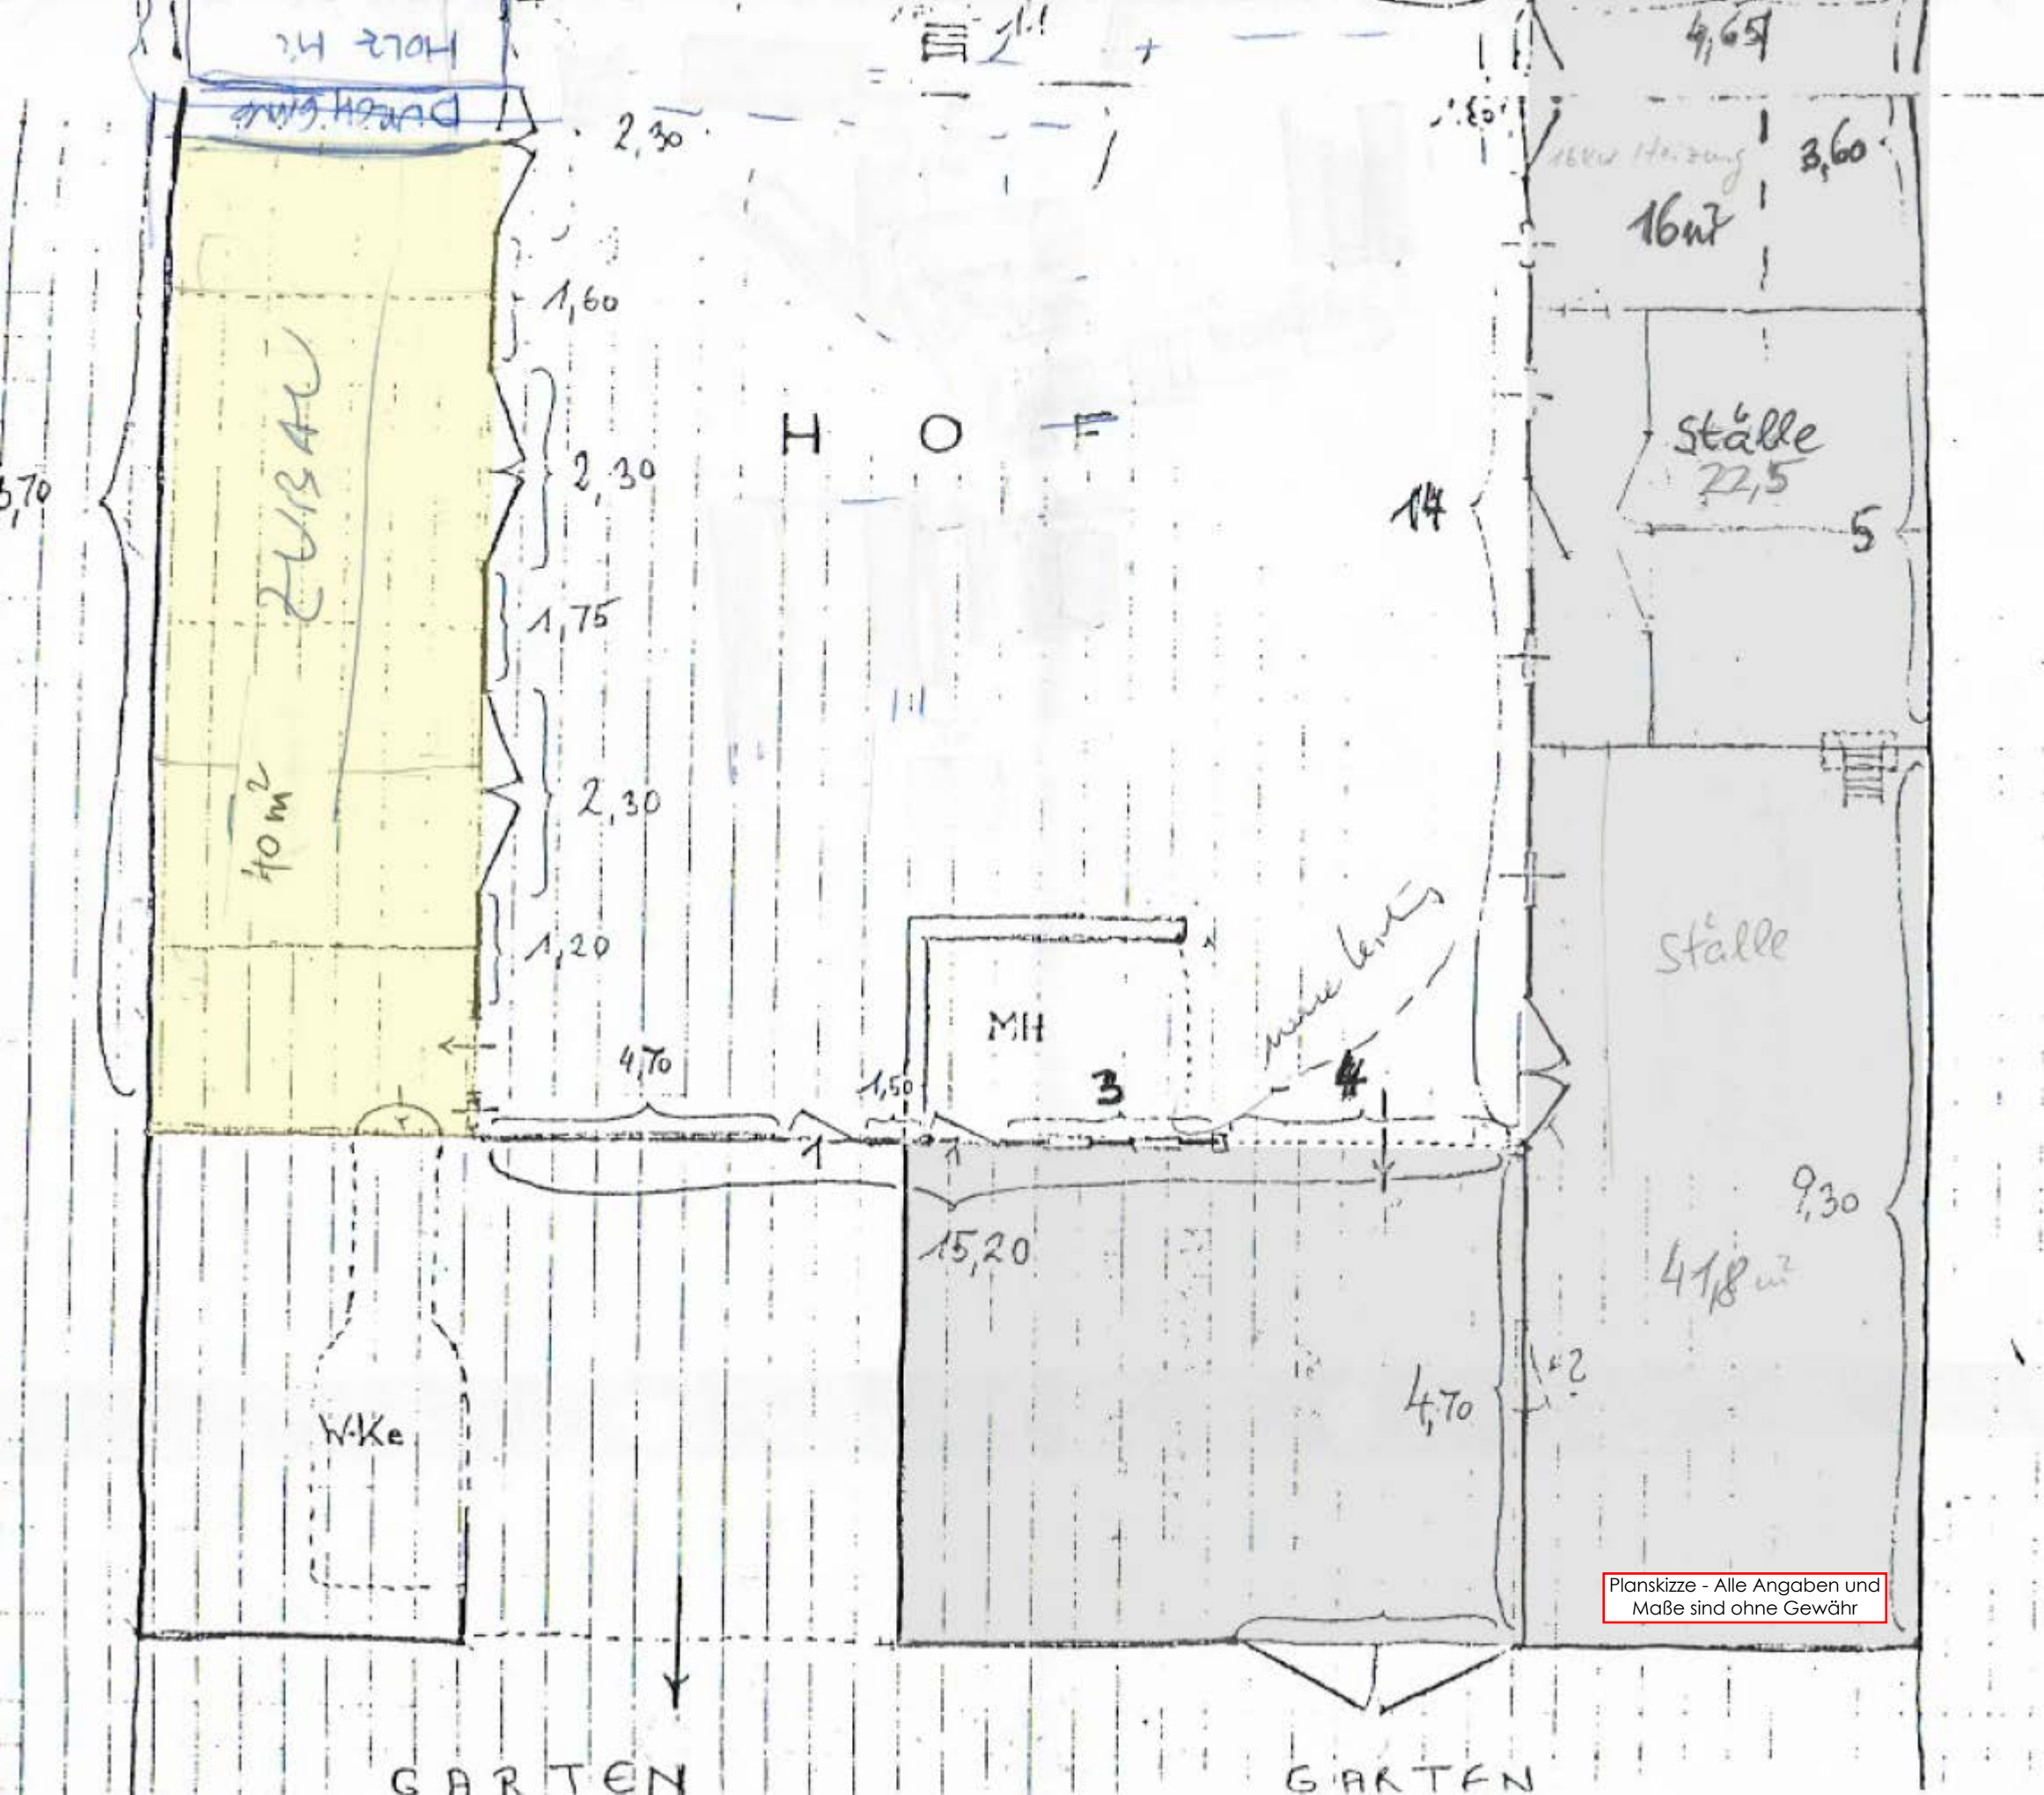

Planskizze - Alle Angaben und Maße sind ohne Gewähr

Planskizze - Alle Angaben und Maße sind ohne Gewähr

