


Parkvillen Kranebitten

Kranebitter Allee 203, 6020 Innsbruck

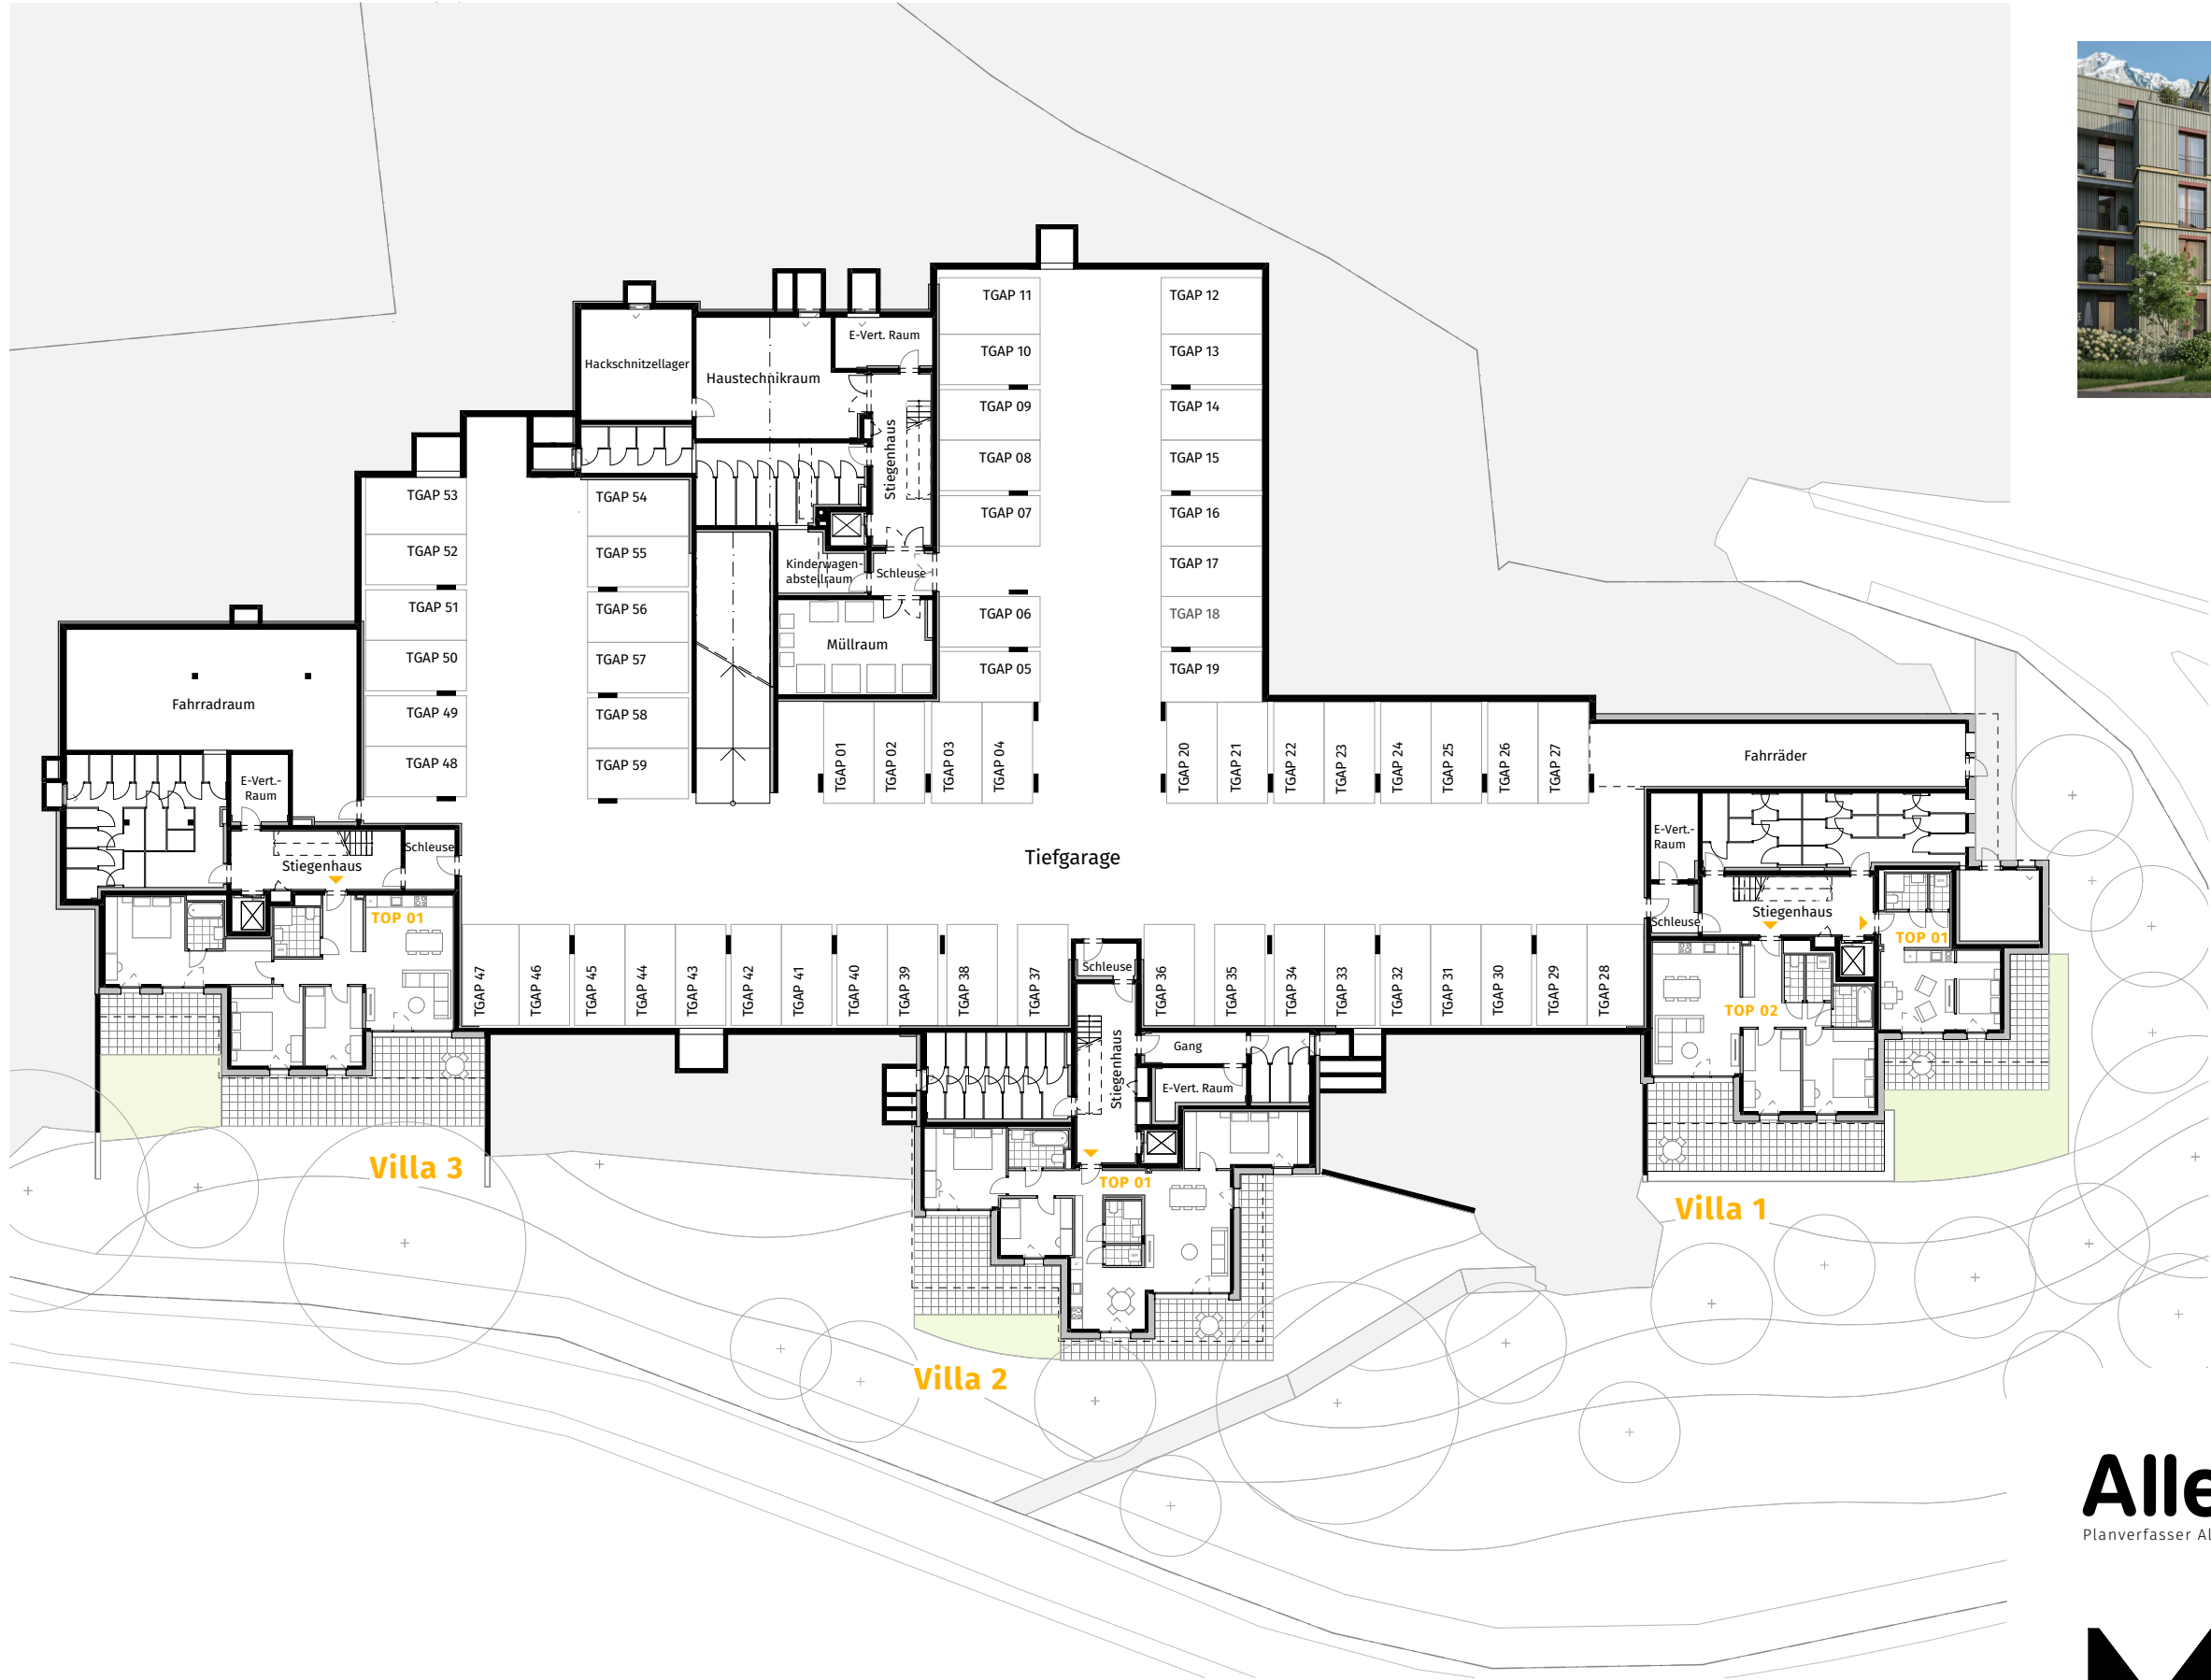

GARTENGESCHOSS

Villa 1		
TOP 01	35,57	m ²
TOP 02	75,78	m ²
Villa 2		
TOP 01	105,04	m ²
Villa 3		
TOP 01	103,24	m ²



1:350 (A3)




AllesWirdGut
Planverfasser AllesWirdGut Architektur ZT GmbH Wien München

M.
MIGNA PROJEKTENTWICKLUNG
Bauherr

Alle Maße sind Rohbaumaße. Maßtoleranzen bis zu +/-3% sind möglich. Für Möblierung Naturmaße nehmen. Die Möblierung ist im Preis nicht enthalten. Artikel- und Preisabweichungen sowie Irrtum und Druckfehler vorbehalten. Stand März 2023.

Parkvillen Kranebitten

Kranebitter Allee 203, 6020 Innsbruck

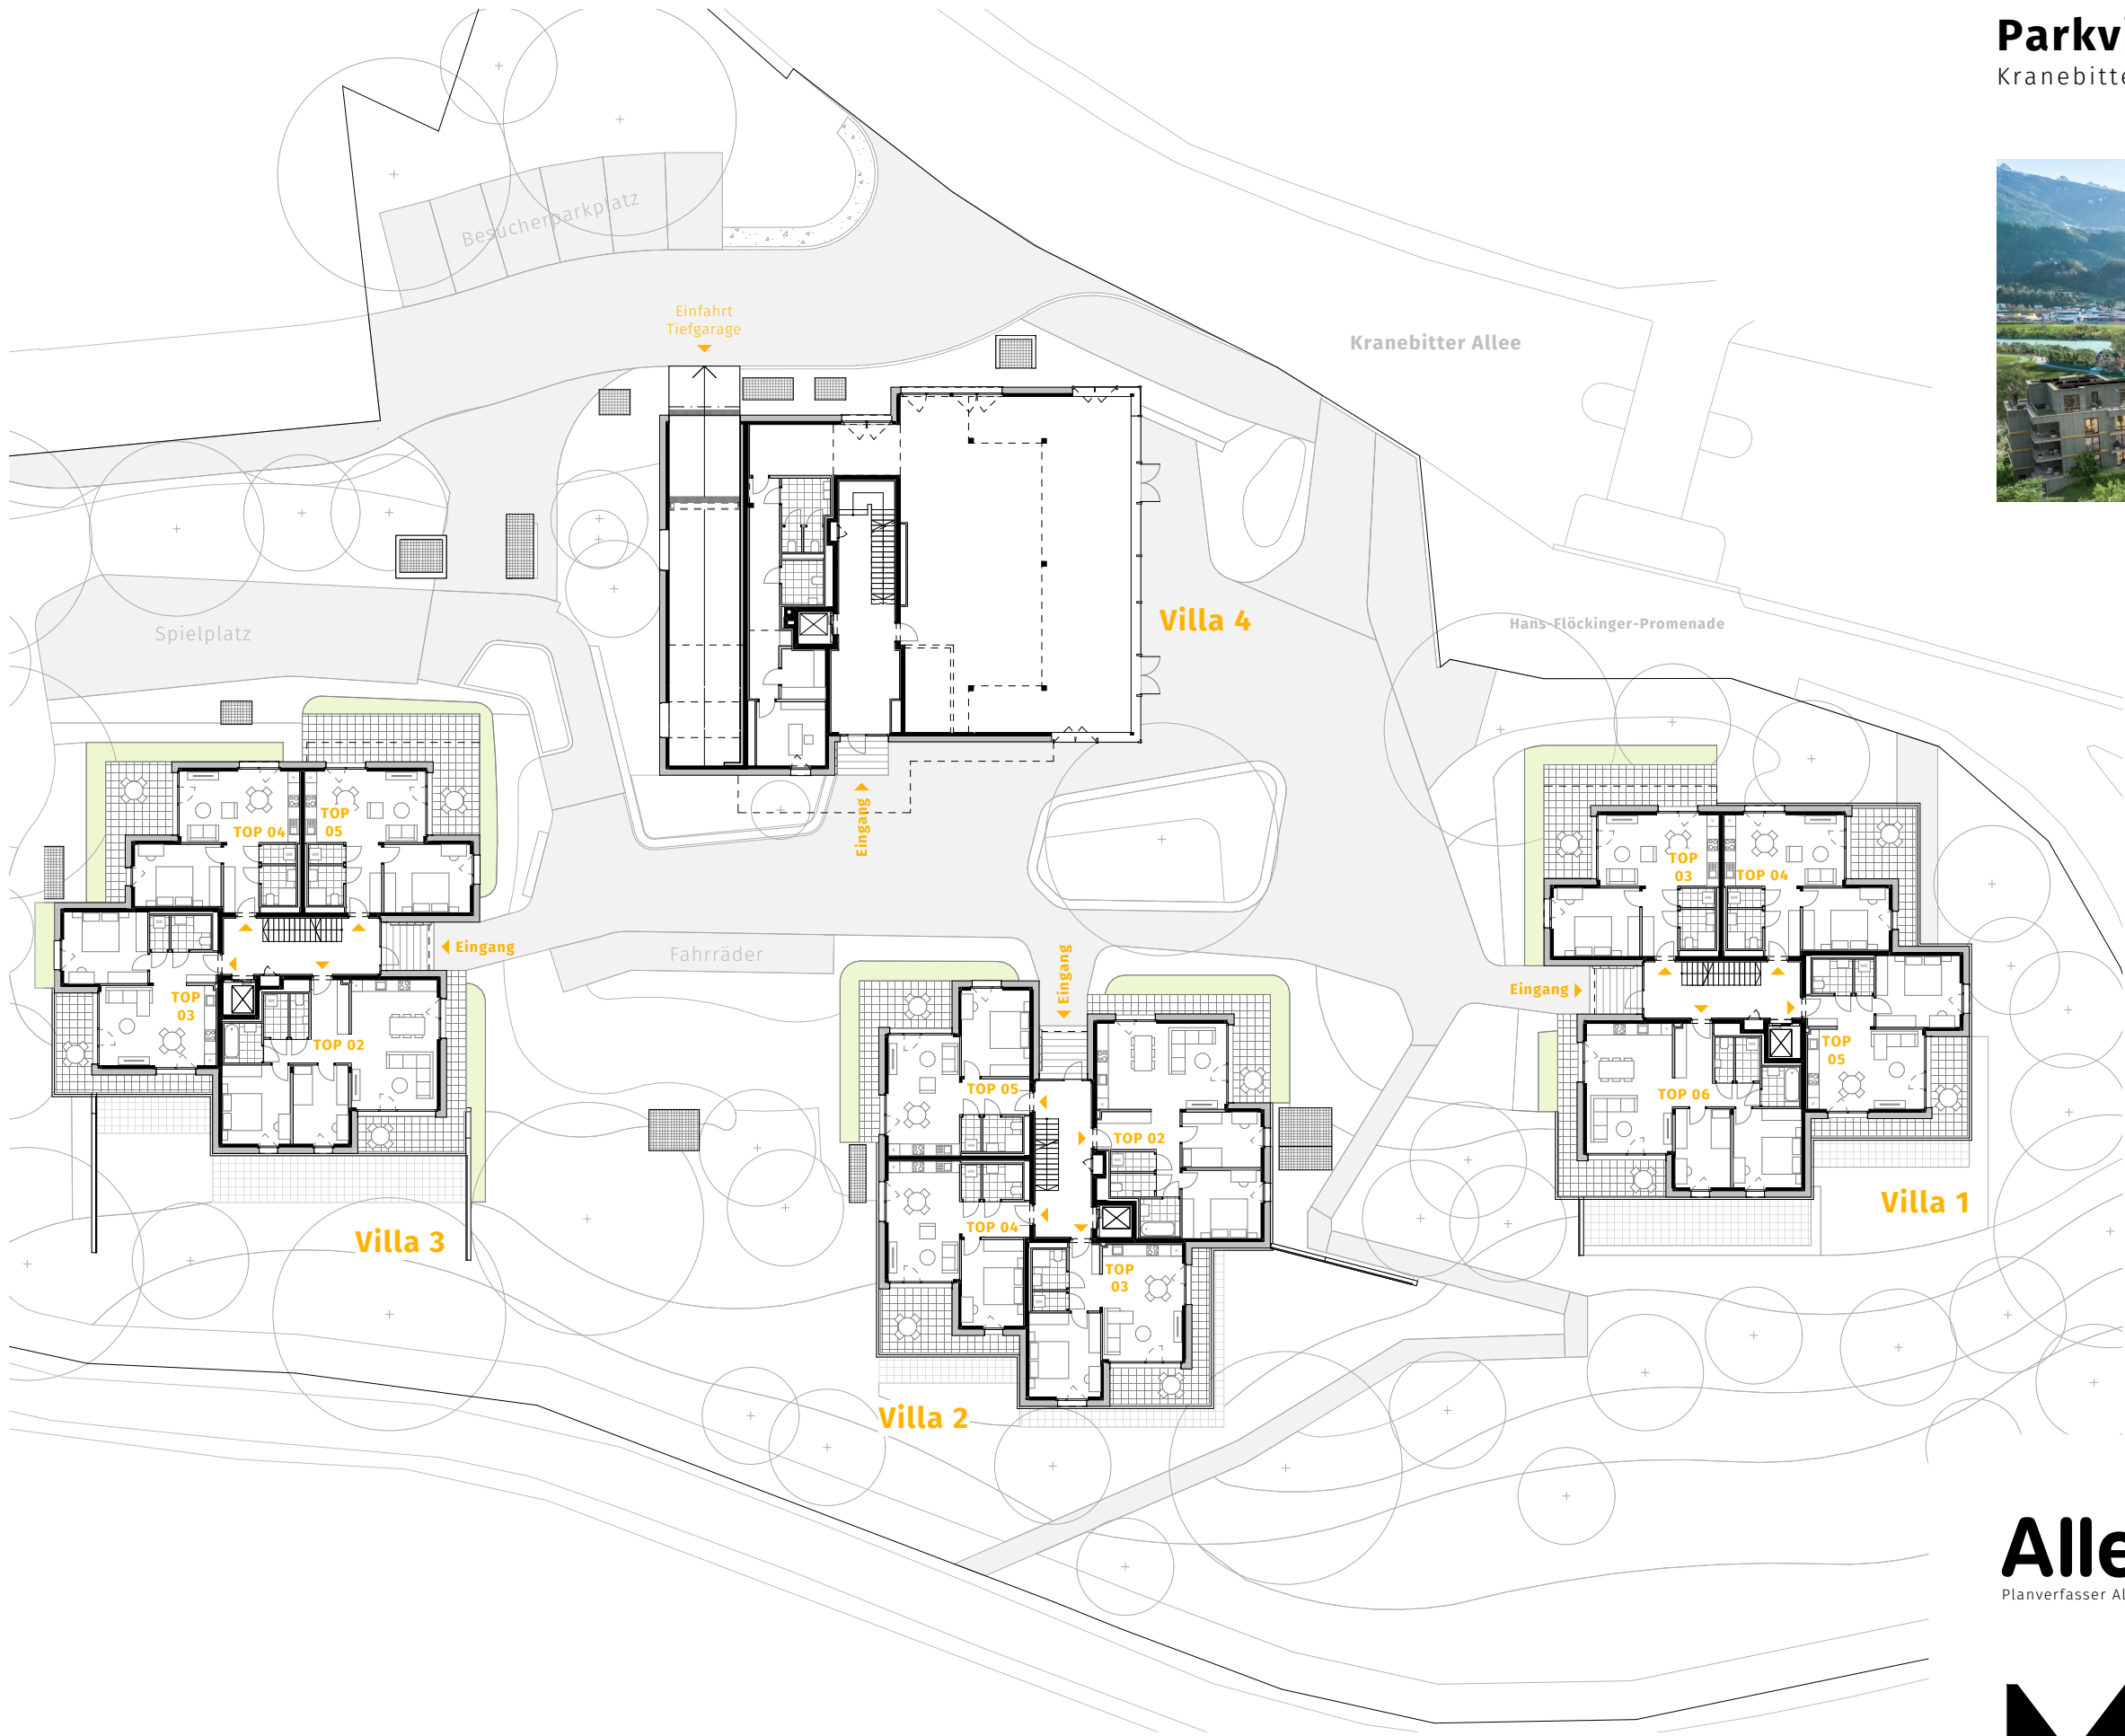

ERDGESCHOSS

Villa 1		
TOP 03	50,97	m ²
TOP 04	49,51	m ²
TOP 05	52,29	m ²
TOP 06	76,53	m ²
Villa 2		
TOP 02	76,53	m ²
TOP 03	52,29	m ²
TOP 04	49,51	m ²
TOP 05	50,97	m ²
Villa 3		
TOP 02	76,53	m ²
TOP 03	52,29	m ²
TOP 04	49,51	m ²
TOP 05	50,97	m ²
Villa 4		
Büro IIG	271,25	m ²



1:350 (A3)



AllesWirdGut
Planverfasser AllesWirdGut Architektur ZT GmbH Wien München

M.
MIGNA PROJEKTENTWICKLUNG
Bauherr

Parkvillen Kranebitten

Kranebitter Allee 203, 6020 Innsbruck



1. OBERGESCHOSS

Villa 1		
TOP 07	50,97	m ²
TOP 08	49,51	m ²
TOP 09	52,29	m ²
TOP 10	76,53	m ²
Villa 2		
TOP 06	76,53	m ²
TOP 07	52,29	m ²
TOP 08	49,51	m ²
TOP 09	50,97	m ²
Villa 3		
TOP 06	76,53	m ²
TOP 07	52,29	m ²
TOP 08	49,51	m ²
TOP 09	50,97	m ²
Villa 4		
TOP 01	49,62	m ²
TOP 02	52,13	m ²
TOP 03	44,48	m ²
TOP 04	30,58	m ²
TOP 05	51,03	m ²



1:350 (A3)



AllesWirdGut
Planverfasser AllesWirdGut Architektur ZT GmbH Wien München

M.
MIGNA PROJEKTENTWICKLUNG
Bauherr

Alle Maße sind Rohbaumaße. Maßtoleranzen bis zu +/-3% sind möglich. Für Möblierung Naturmaße nehmen. Die Möblierung ist im Preis nicht enthalten. Artikel- und Preisabweichungen sowie Irrtum und Druckfehler vorbehalten. Stand März 2023.

Parkvillen Kranebitten

Kranebitter Allee 203, 6020 Innsbruck



2. OBERGESCHOSS

Villa 1		
TOP 11	50,97	m ²
TOP 12	49,51	m ²
TOP 13	52,29	m ²
TOP 14	76,53	m ²
Villa 2		
TOP 10	76,53	m ²
TOP 11	52,29	m ²
TOP 12	49,51	m ²
TOP 13	50,97	m ²
Villa 3		
TOP 10	76,53	m ²
TOP 11	52,29	m ²
TOP 12	49,51	m ²
TOP 13	50,97	m ²
Villa 4		
TOP 06	49,62	m ²
TOP 07	52,13	m ²
TOP 08	44,48	m ²
TOP 09	30,58	m ²
TOP 10	51,03	m ²



1:350 (A3)




AllesWirdGut
Planverfasser AllesWirdGut Architektur ZT GmbH Wien München

M.
MIGNA PROJEKTENTWICKLUNG
Bauherr

Parkvillen Kranebitten

Kranebitter Allee 203, 6020 Innsbruck

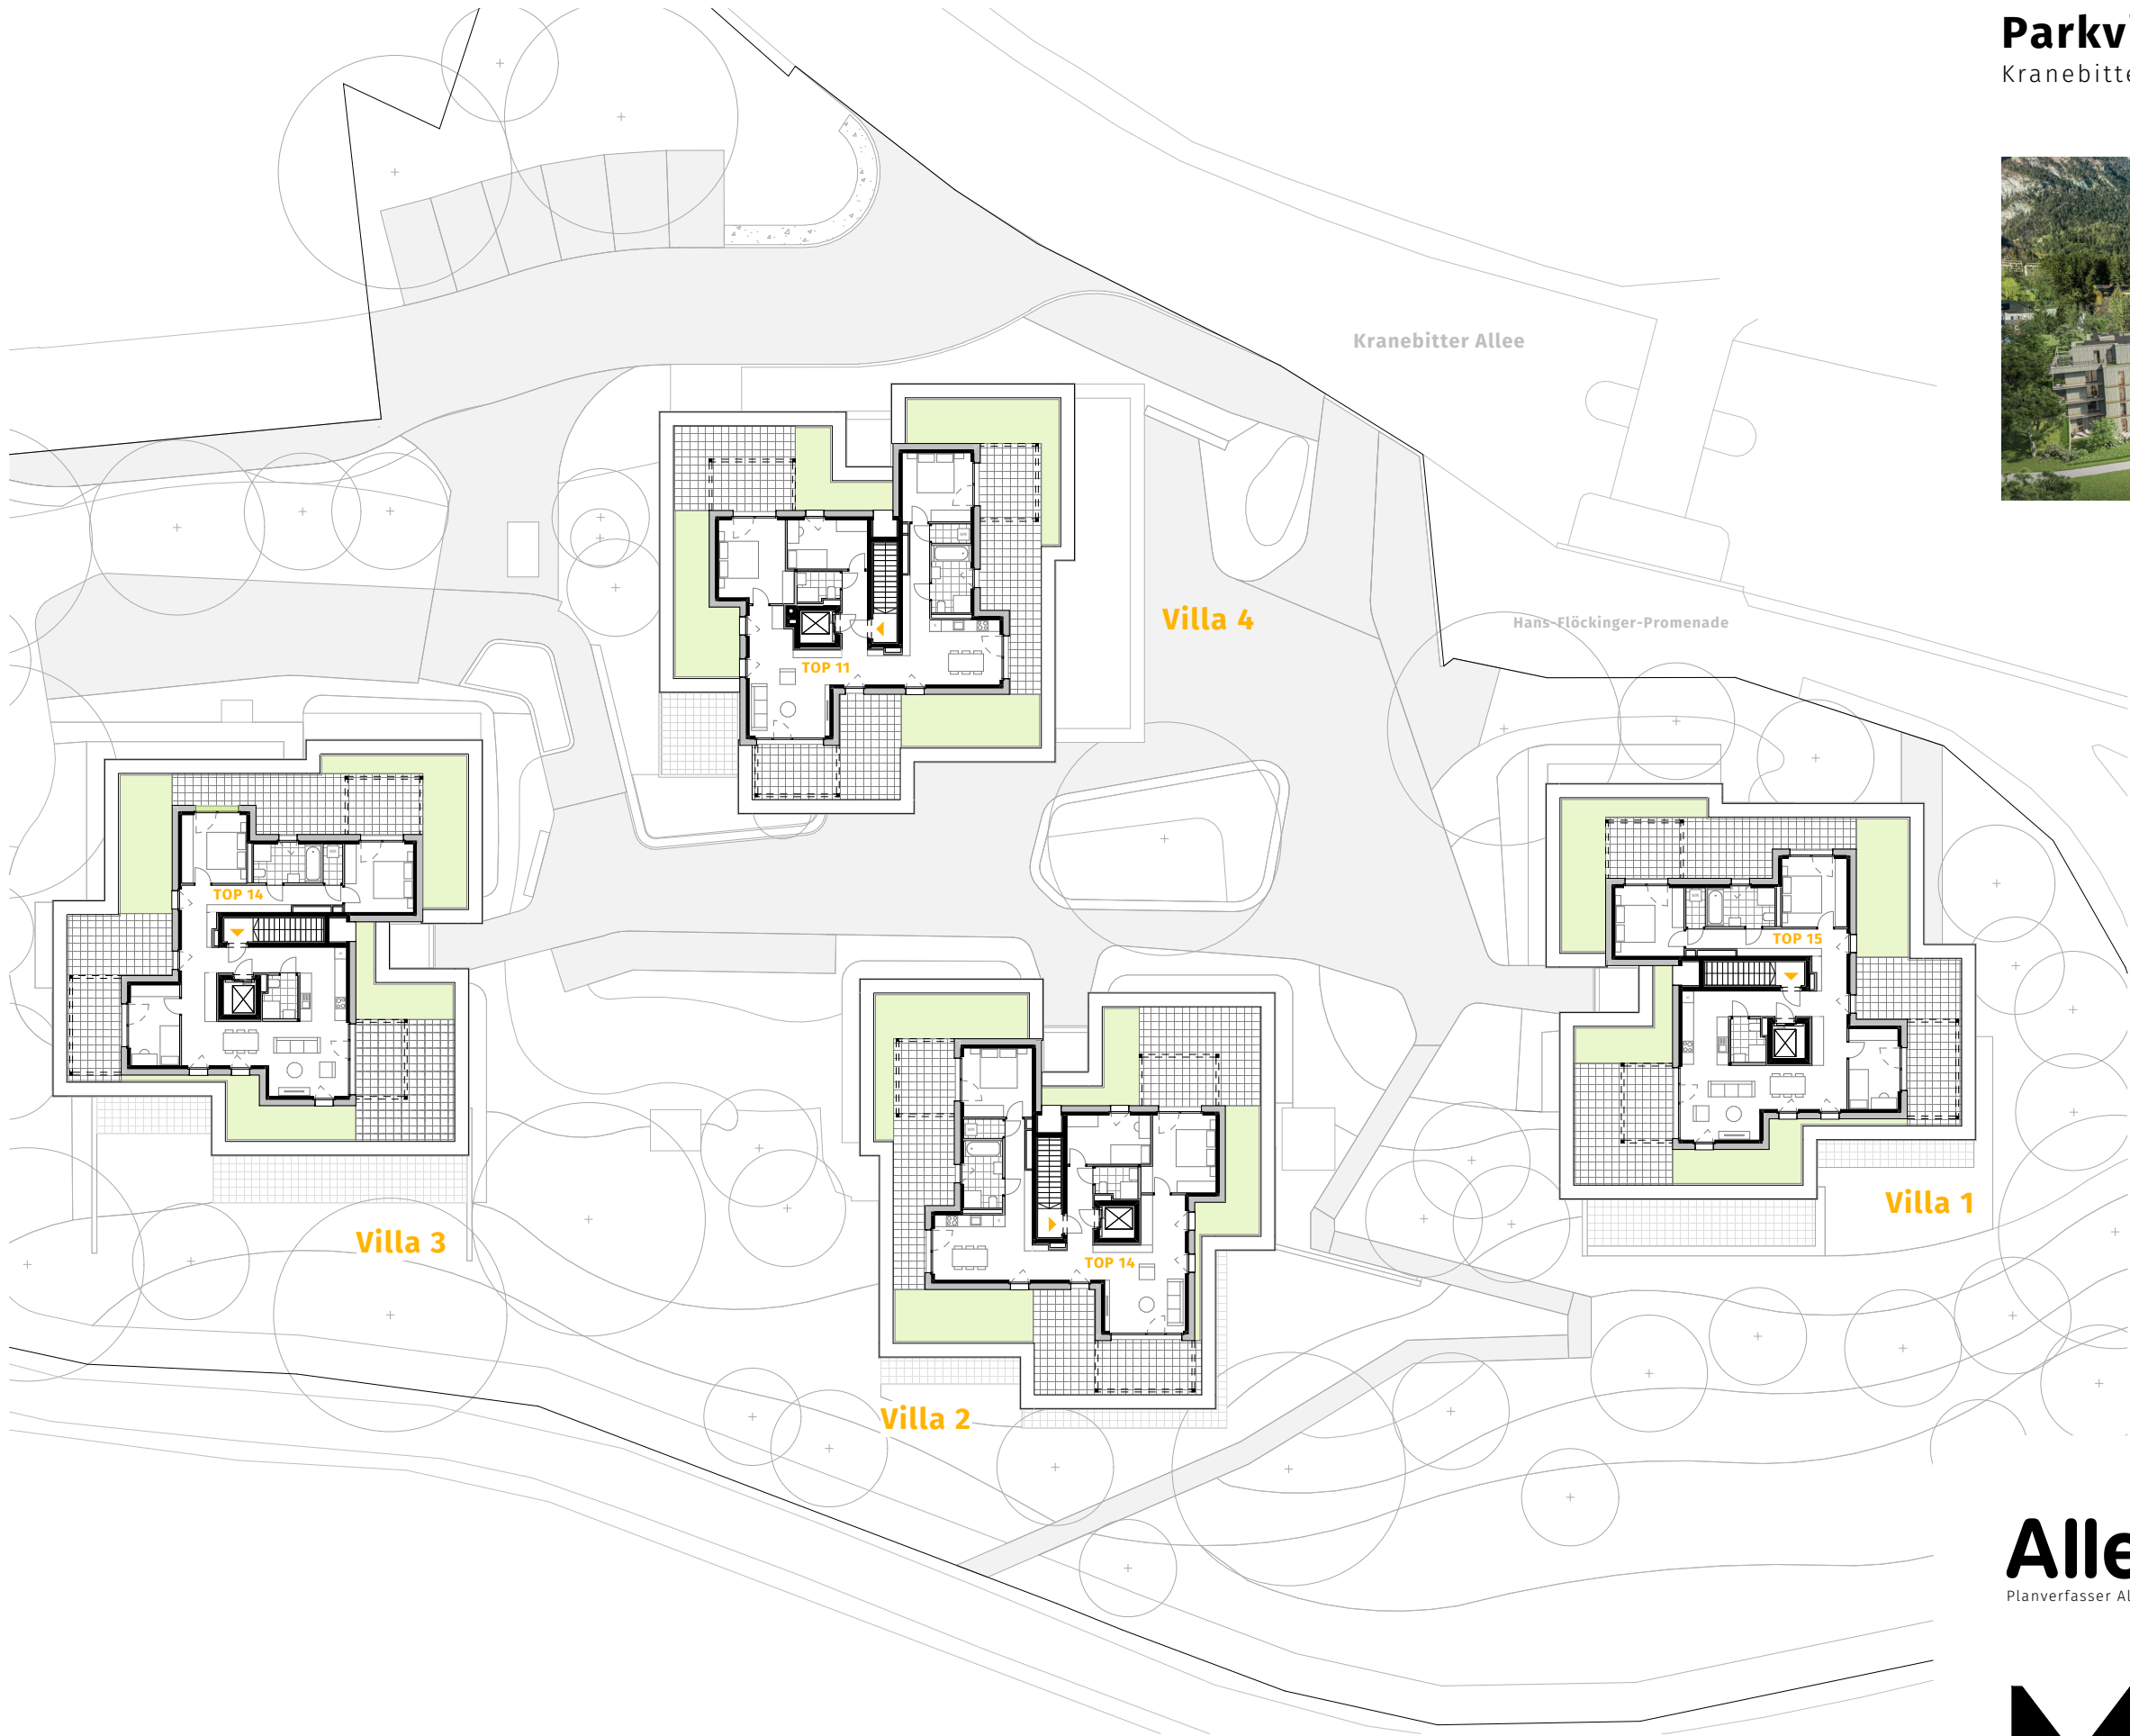

DACHGESCHOSS

Villa 1	
TOP 15	110,17 m ²
Villa 2	
TOP 14	108,63 m ²
Villa 3	
TOP 14	110,17 m ²
Villa 4	
TOP 11	109,74 m ²



1:350 (A3)



AllesWirdGut
Planverfasser AllesWirdGut Architektur ZT GmbH Wien München

M.
MIGNA PROJEKTENTWICKLUNG
Bauherr