



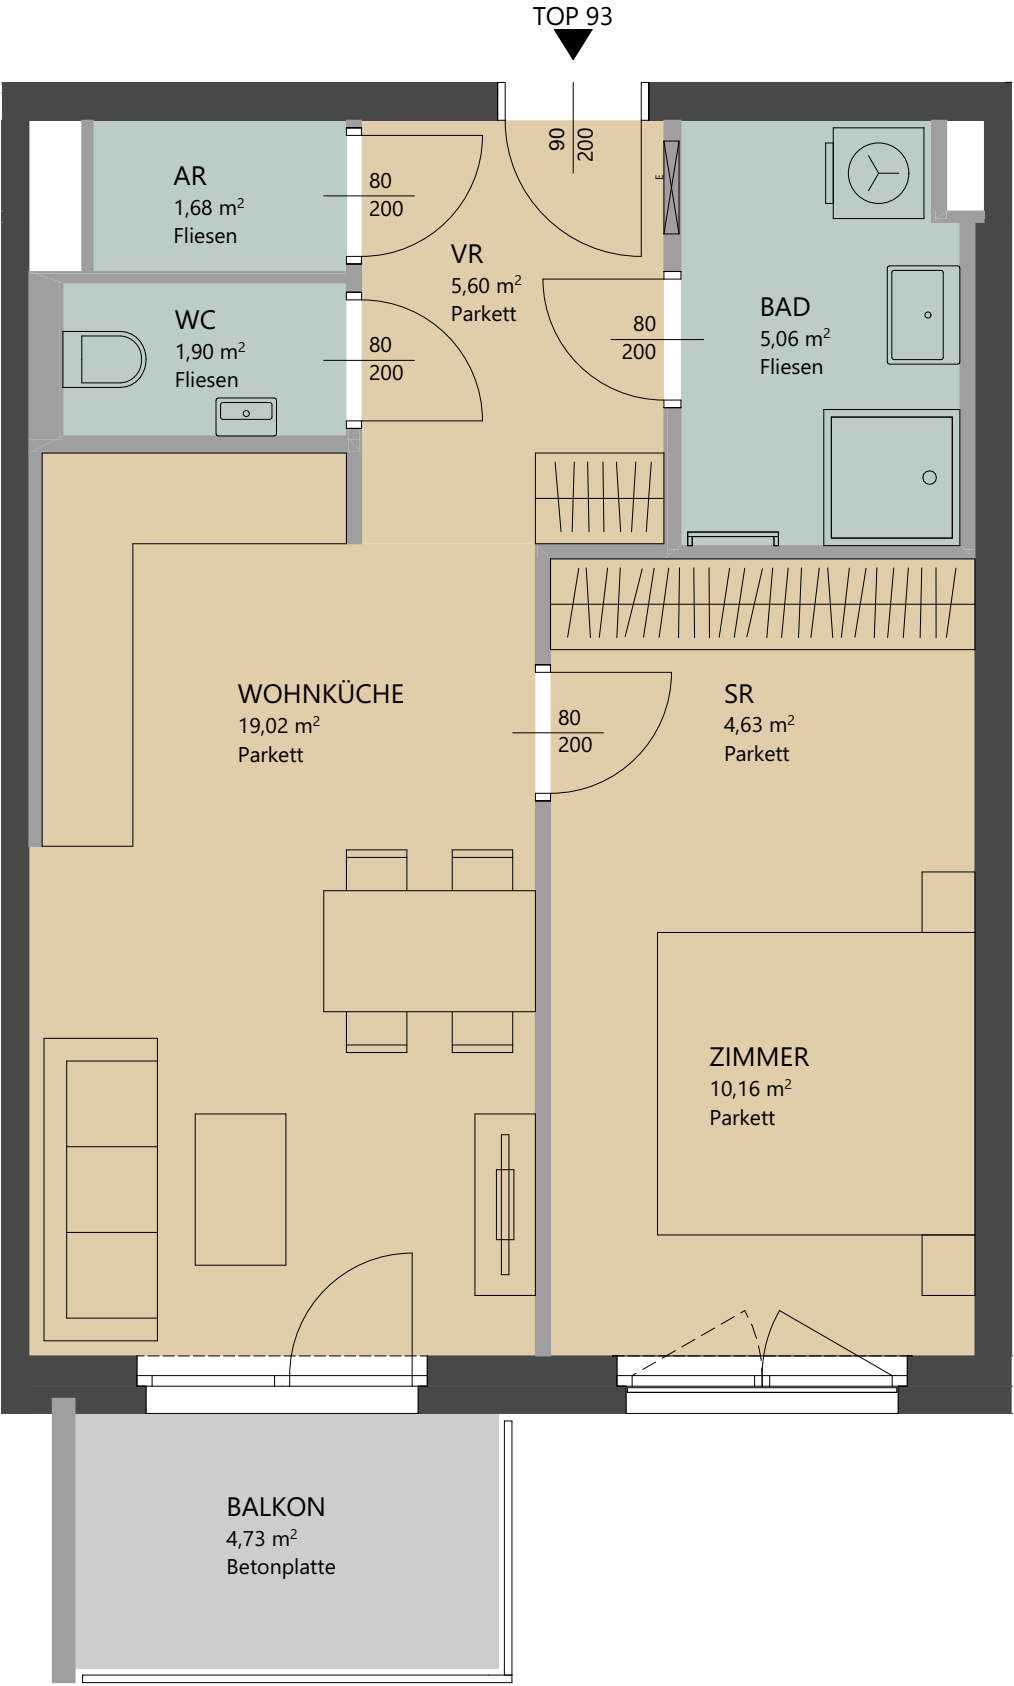

SCHÖPFLEUTHNERGASSE 25
1210 WIEN

4.OG | TOP 93

WNF	48,05 m ²
Balkon	4,73 m ²

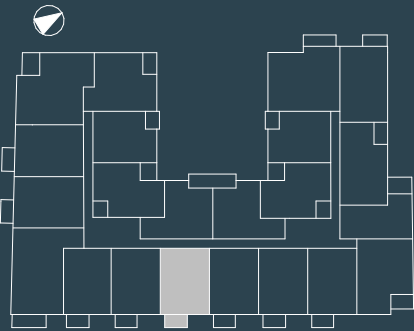

VERMIETER

DIESER PLAN IST ZUM ANFERTIGEN VON EINBAUMÖBELN NICHT GEEIGNET, DIE DARSTELLUNG IST LEDIGLICH ALS EINRICHTUNGSVORSCHLAG ZU VERSTEHEN. FÜR DIE ANFERTIGUNG VON EINBAUMÖBELN SIND NATURMAßE ZU NEHMEN! EINBAUMÖBEL NICHT AN AUßENWÄNDE SOWIE AUF FUßBODENFLÄCHEN ÜBER AUßENLUFT STELLEN, DA GEFAHR VON SCHIMMELBILDUNG.



Stand: 23.06.2022