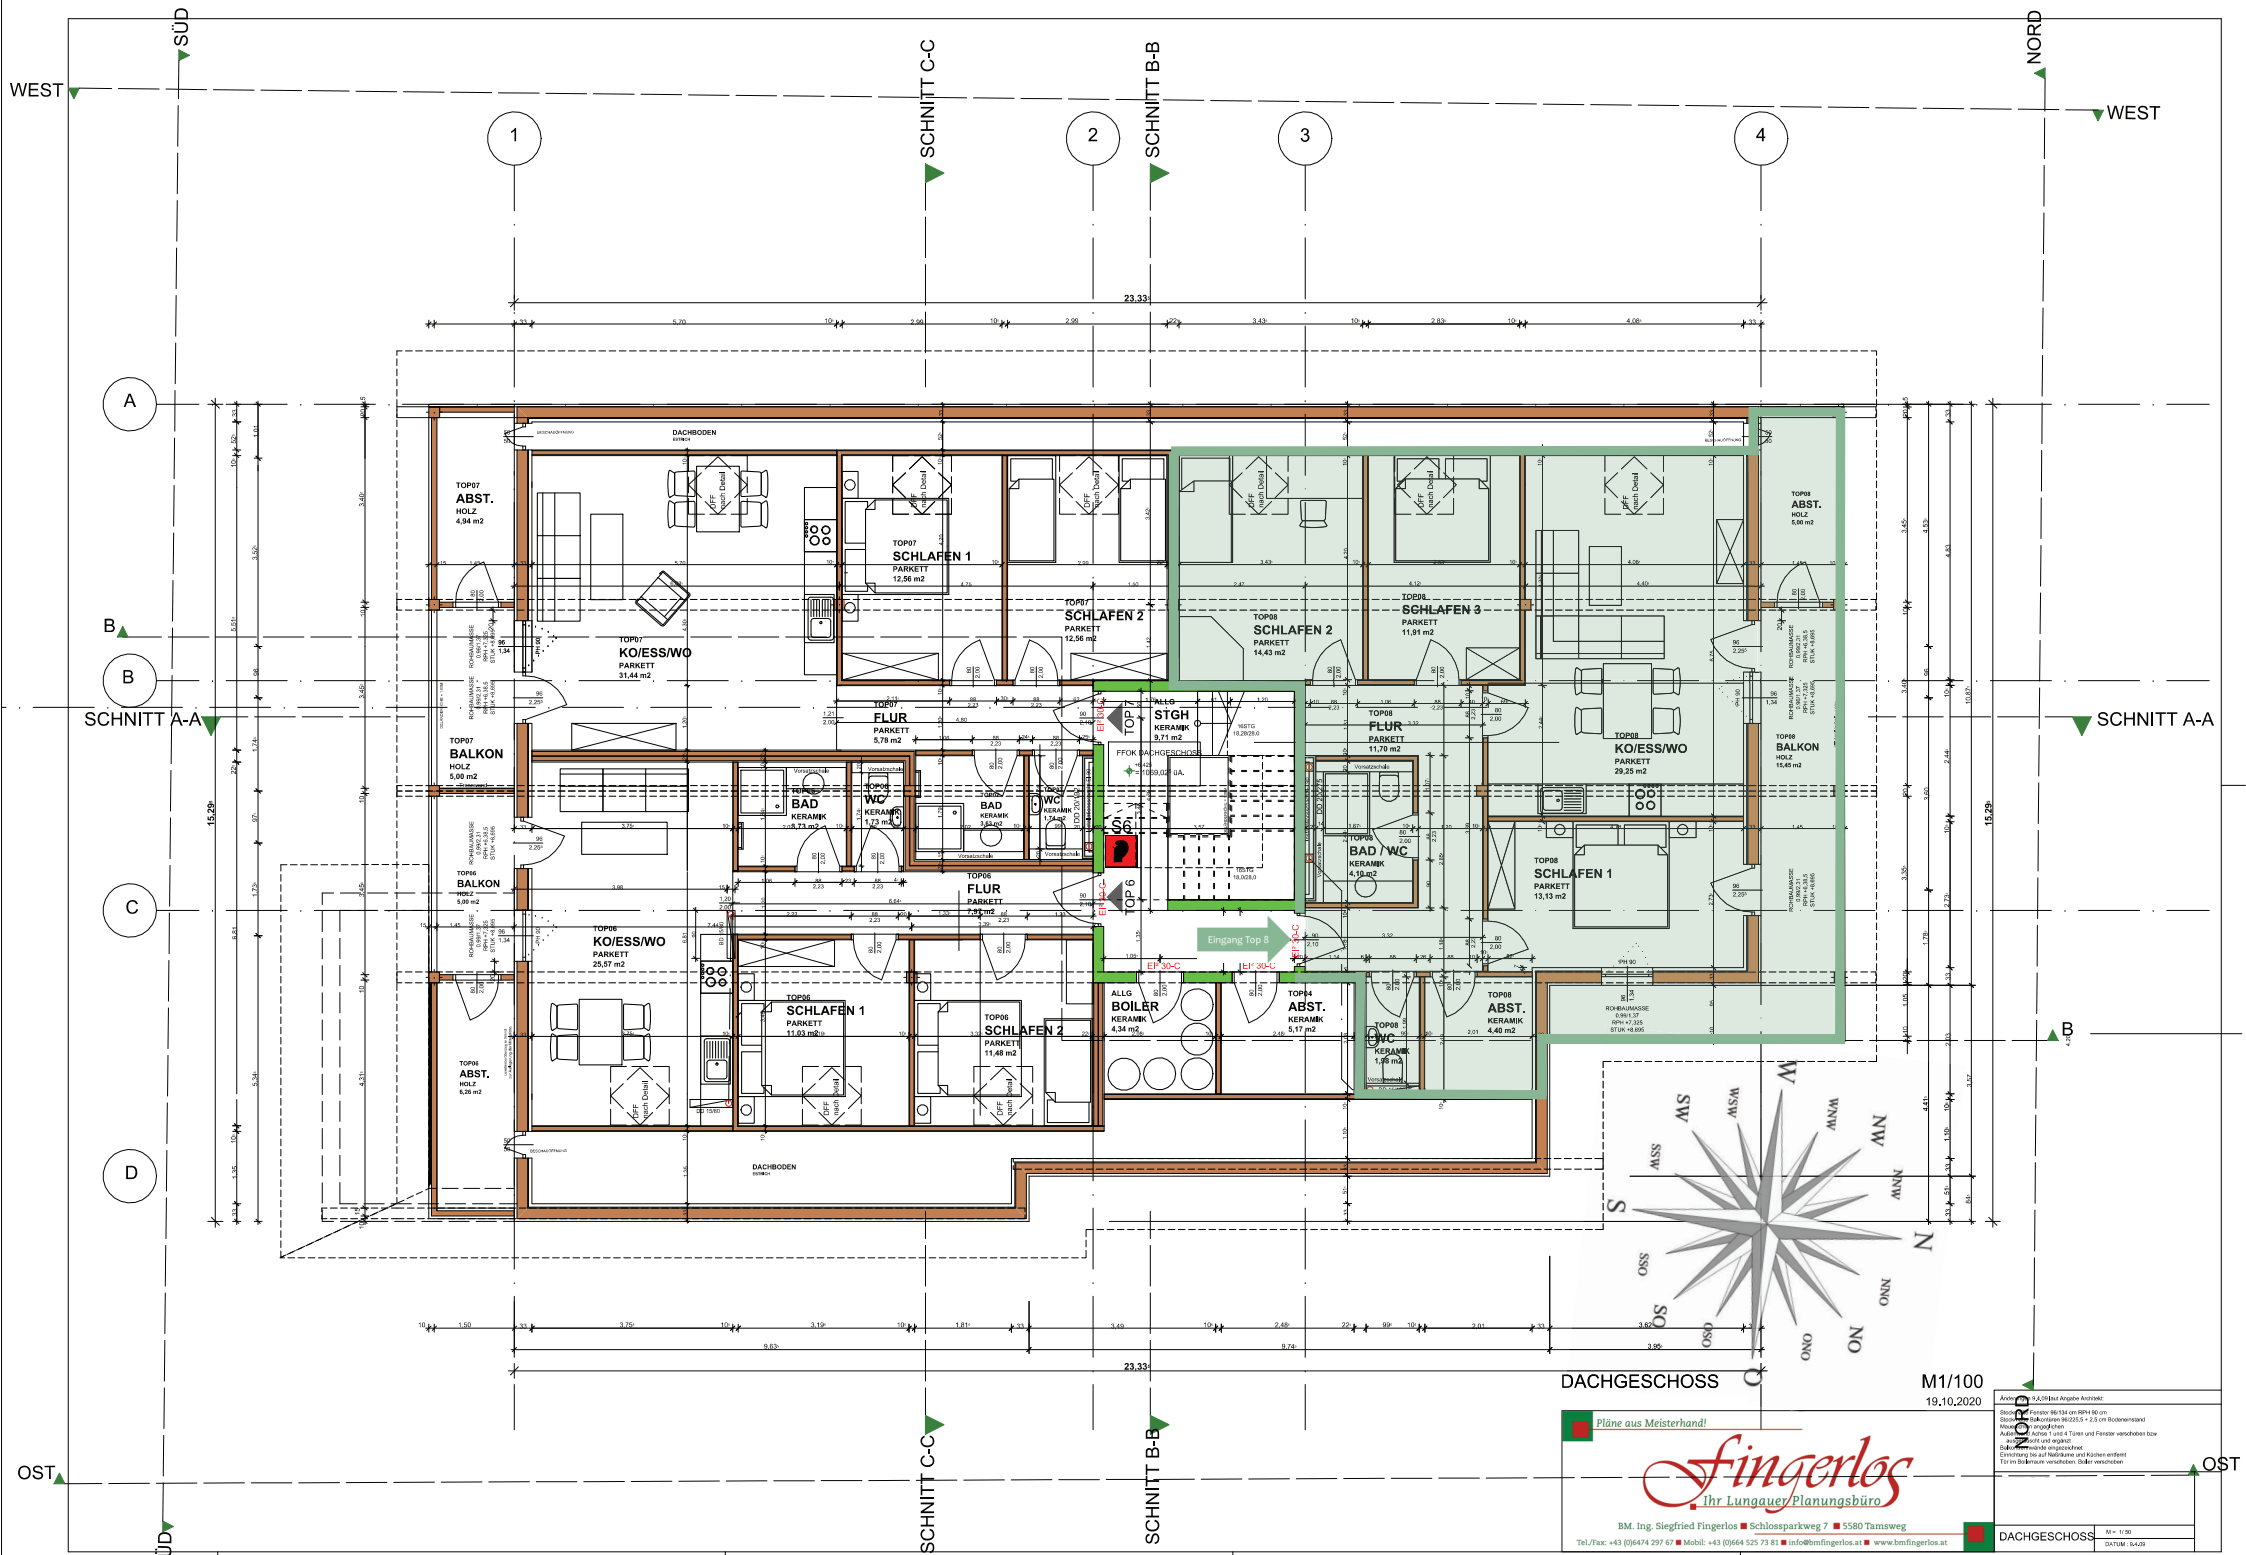
WEST
SÜD
NORD
OST
SCHNITT C-C
SCHNITT B-B
SCHNITT A-A
1
2
3
4
A
B
C
D
23.33
15.29
DACHBODEN
TOP07 ABST. HOLZ 4,94 m2
TOP07 KO/ESS/WO PARKETT 31,44 m2
TOP07 SCHLAFEN 1 PARKETT 12,56 m2
TOP07 SCHLAFEN 2 PARKETT 12,56 m2
TOP07 BALKON HOLZ 5,00 m2
TOP07 FLUR PARKETT 5,78 m2
TOP07 BAD KERAMIK 3,73 m2
TOP07 WC KERAMIK 1,73 m2
TOP07 BAD KERAMIK 3,53 m2
TOP07 WC KERAMIK 1,34 m2
ALLG STGH KERAMIK 9,71 m2
FFOK DACHGESCHOSS
TOP08 SCHLAFEN 2 PARKETT 14,43 m2
TOP08 SCHLAFEN 3 PARKETT 11,81 m2
TOP08 ABST. HOLZ 5,00 m2
TOP08 FLUR PARKETT 11,70 m2
TOP08 KO/ESS/WO PARKETT 29,25 m2
TOP08 BALKON HOLZ 15,45 m2
TOP08 BAD / WC KERAMIK 4,10 m2
TOP08 SCHLAFEN 1 PARKETT 13,13 m2
TOP06 BALKON HOLZ 5,00 m2
TOP06 KO/ESS/WO PARKETT 25,57 m2
TOP06 FLUR PARKETT 7,22 m2
TOP06 SCHLAFEN 1 PARKETT 11,03 m2
TOP06 SCHLAFEN 2 PARKETT 11,48 m2
TOP06 ABST. HOLZ 5,26 m2
ALLG BOILER KERAMIK 4,34 m2
TOP04 ABST. KERAMIK 5,17 m2
TOP08 WC KERAMIK 1,06 m2
TOP08 ABST. KERAMIK 4,40 m2
Eingang Top 8
TOP 6
TOP 8
EI² 30-C
ROHBAUMASSE 0.96/1.34 RPH +1.325 STÜK +8.695
ROHBAUMASSE 0.96/2.25 RPH +2.225 STÜK +8.695
ROHBAUMASSE 0.96/2.15 RPH +2.125 STÜK +8.695
ROHBAUMASSE 0.96/2.21 RPH +2.185 STÜK +8.695
ROHBAUMASSE 0.96/2.31 RPH +2.285 STÜK +8.695
ROHBAUMASSE 0.96/1.37 RPH +1.325 STÜK +8.695
DACHGESCHOSS
M1/100
19.10.2020
Pläne aus Meisterhand!
fingerlos
Ihr Lungauer Planungsbüro
BM. Ing. Siegfried Fingerlos ■ Schlosssparkweg 7 ■ 5580 Tamsweg
Tel./Fax: +43 (0)6474 297 67 ■ Mobil: +43 (0)664 525 73 81 ■ info@bmfingerlos.at ■ www.bmfingerlos.at
Änderungen 9.4.09 laut Angabe Architekt:
Stockfenster Fenster 96/134 cm RPH 90 cm
Stockfenster Balkontüren 96/225,5 + 2,5 cm Bodeneinsand
Mauerwerk angeglichen
Außenansicht Achse 1 und 4 Türen und Fenster verschoben bzw
ausgetauscht und ergänzt
Bauwerksmasse eingezeichnet
Einrichtung bis auf Nebküche und Küchen entfernt
Tür im Boilerraum verschoben, Boiler verschoben
DACHGESCHOSS
M = 1:50
DATUM : 9.4.09