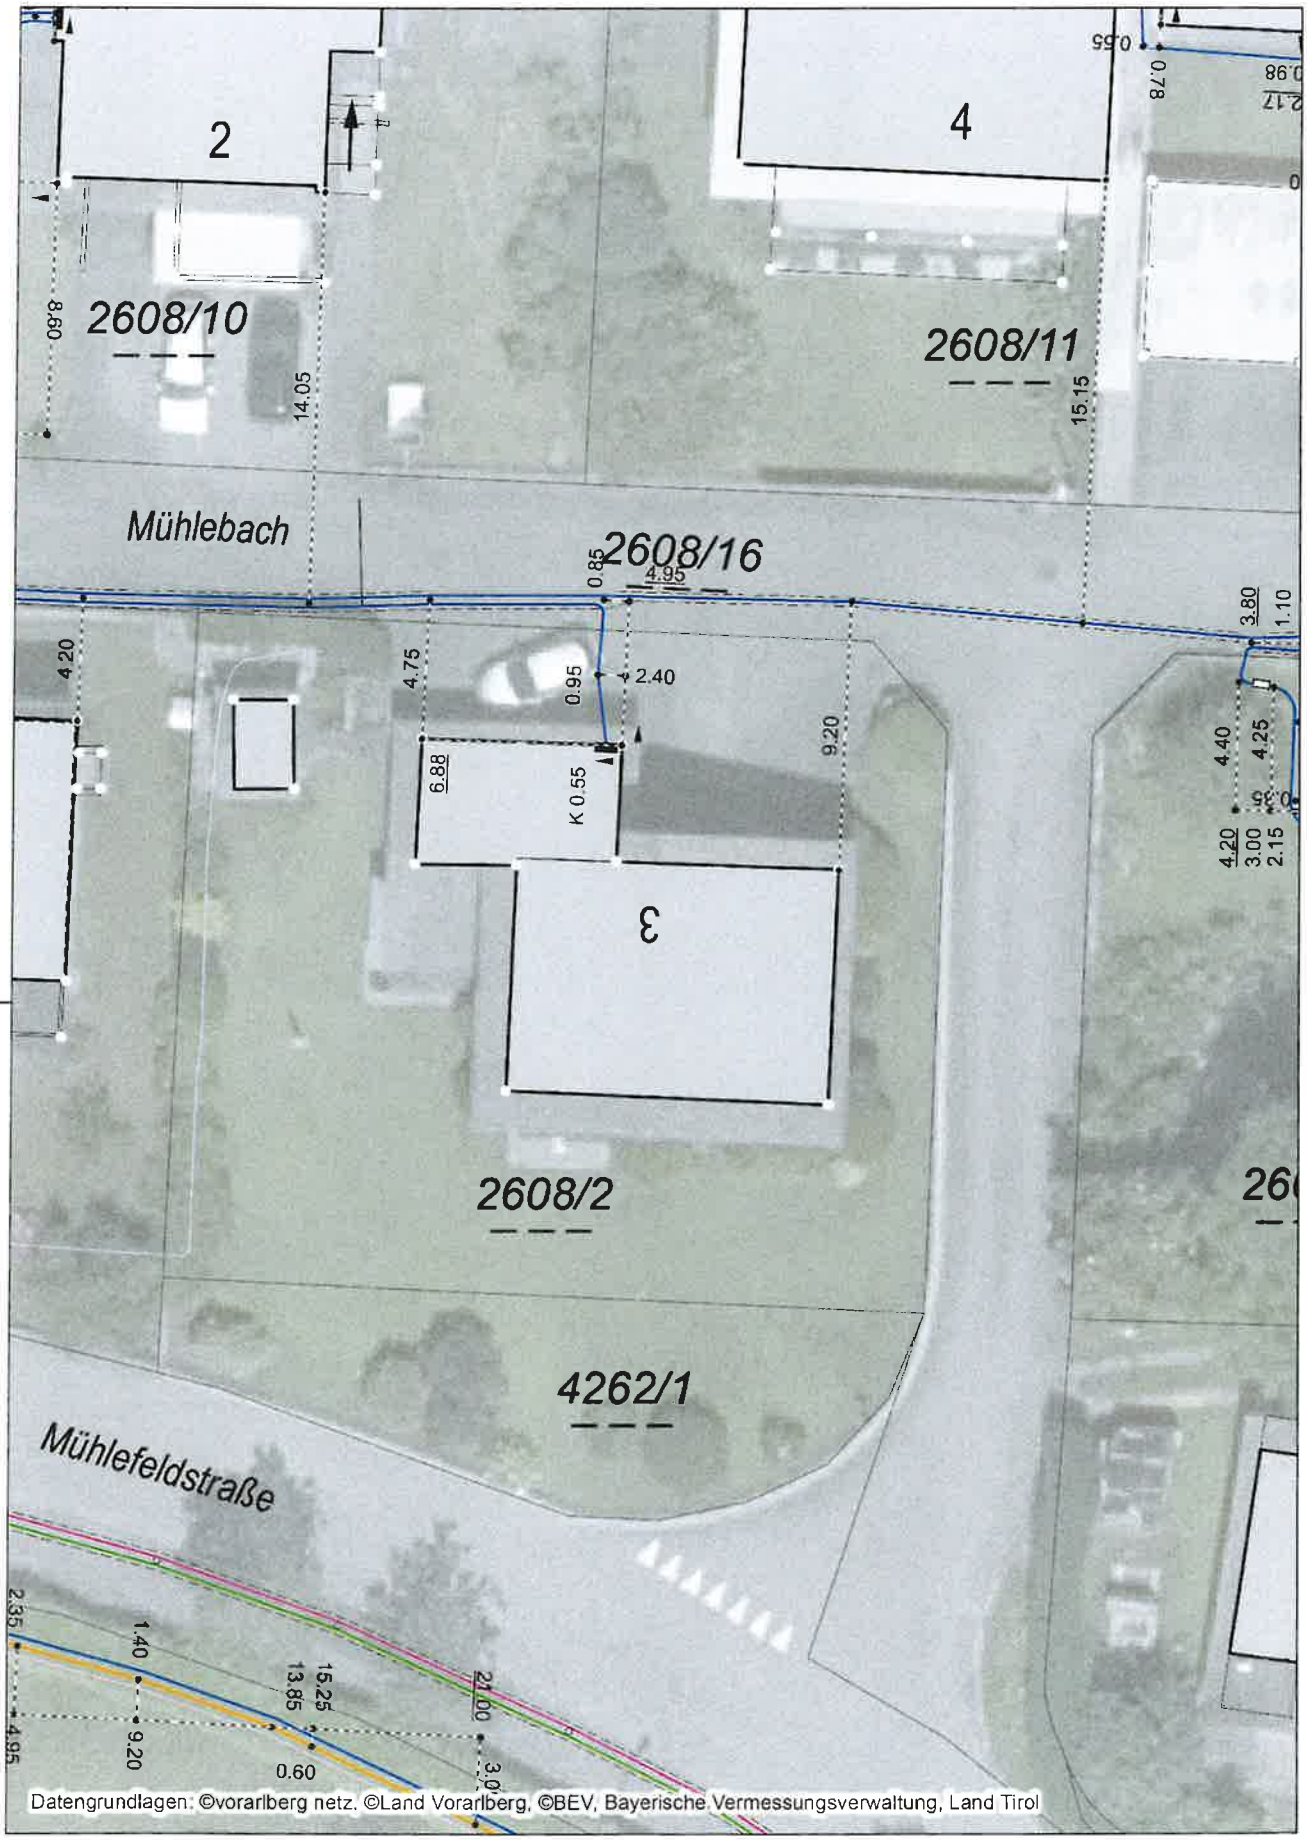

Bestandsplan Strom für Anfrage-ID: 20260505_095834747

Haus

vorarlberg netz

N

Seite (1/1) 05.05.2026 1:250