



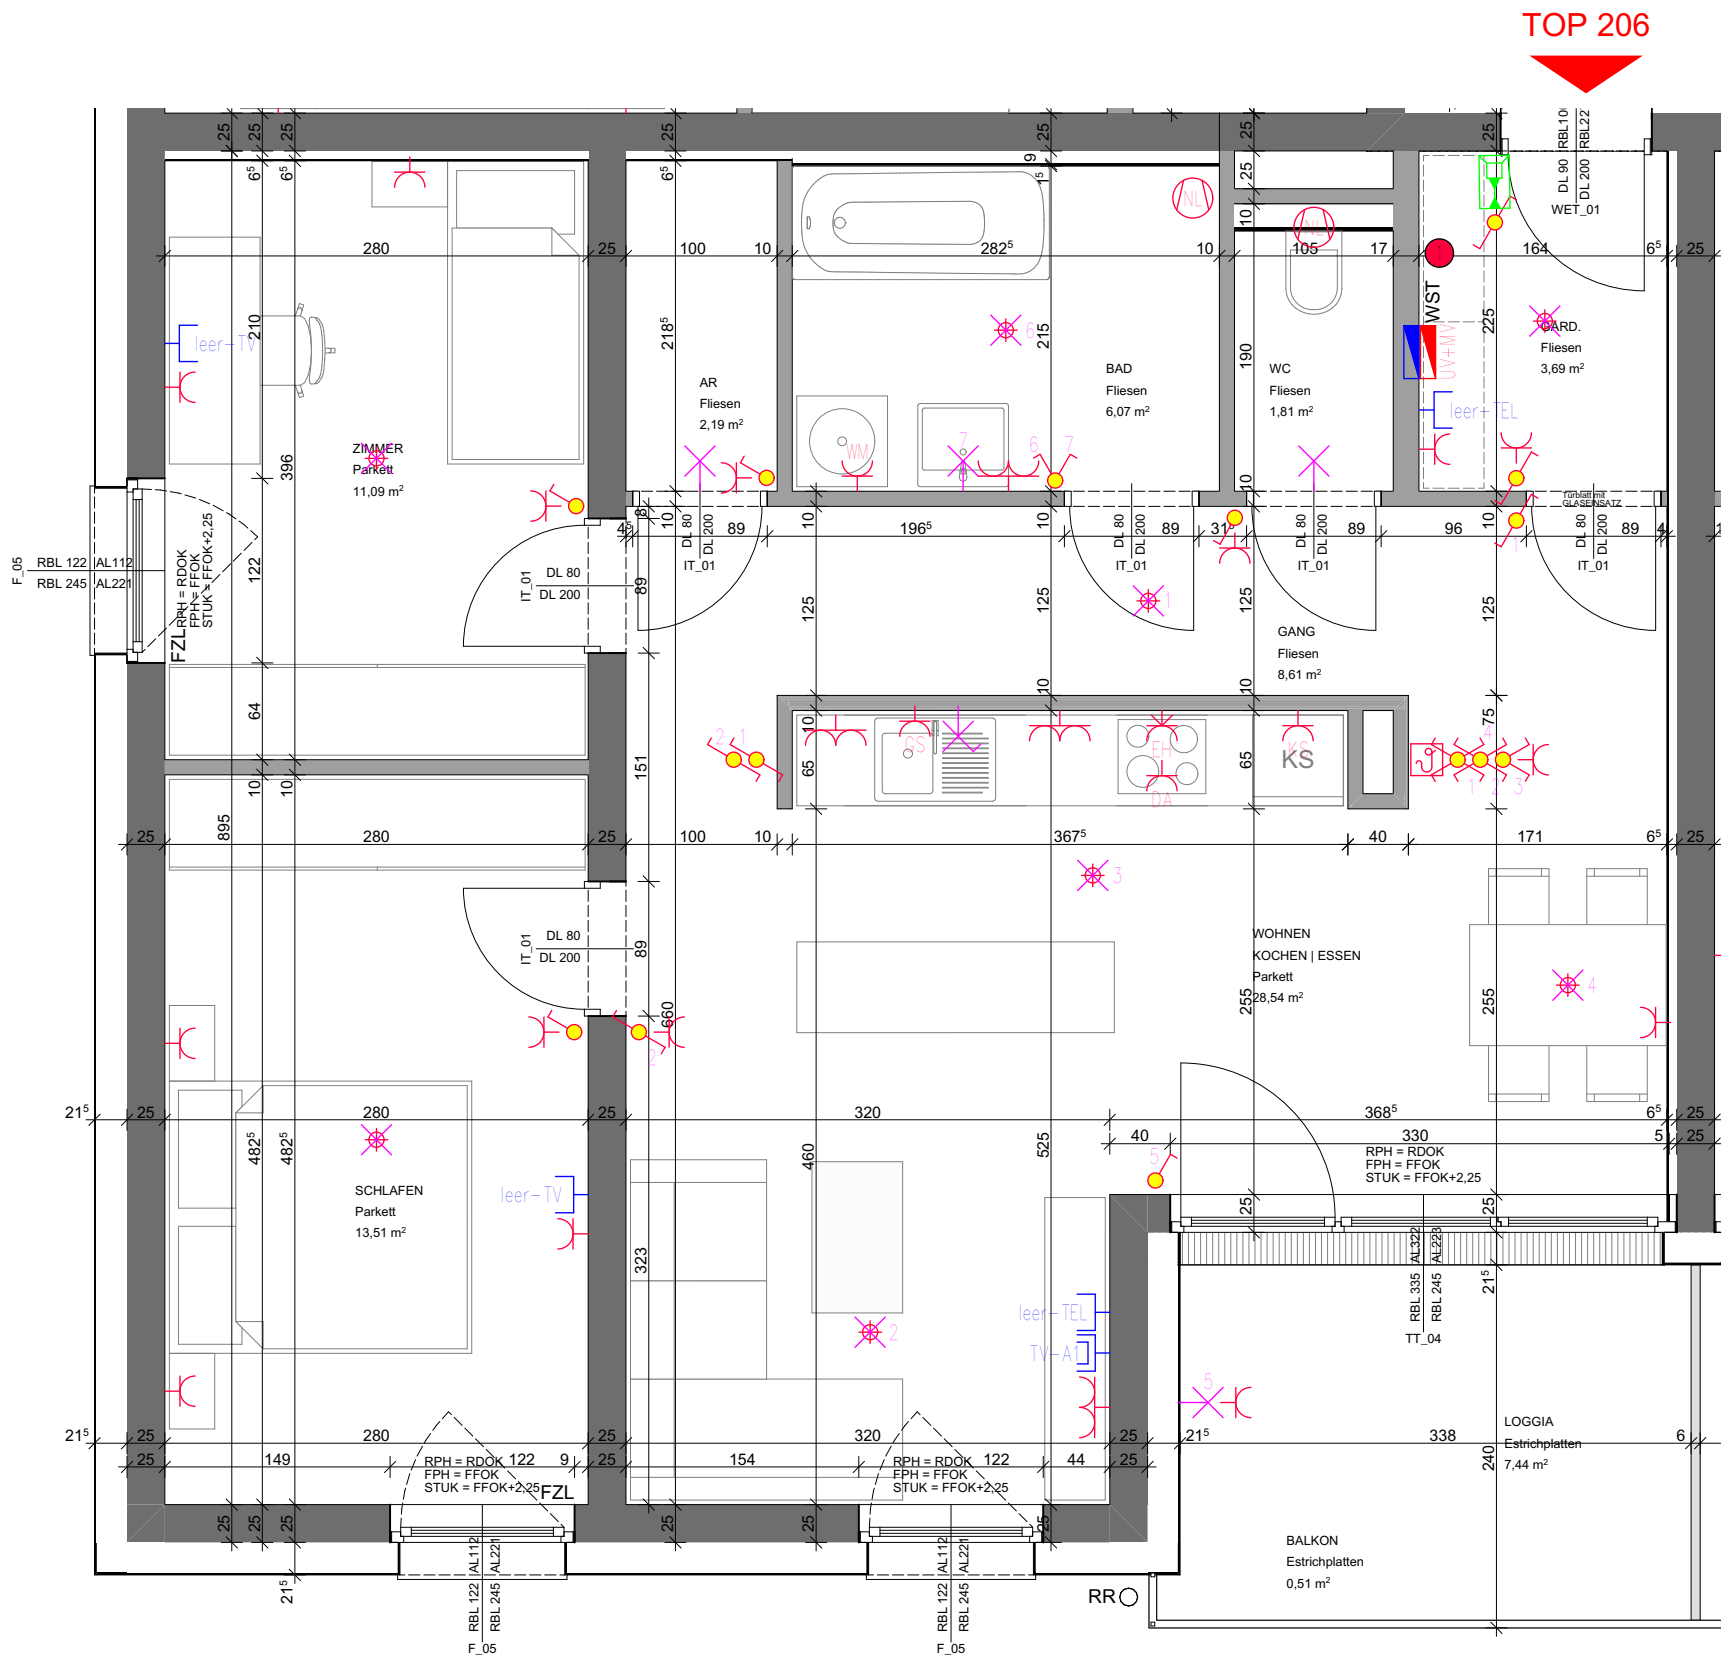

TOP 206

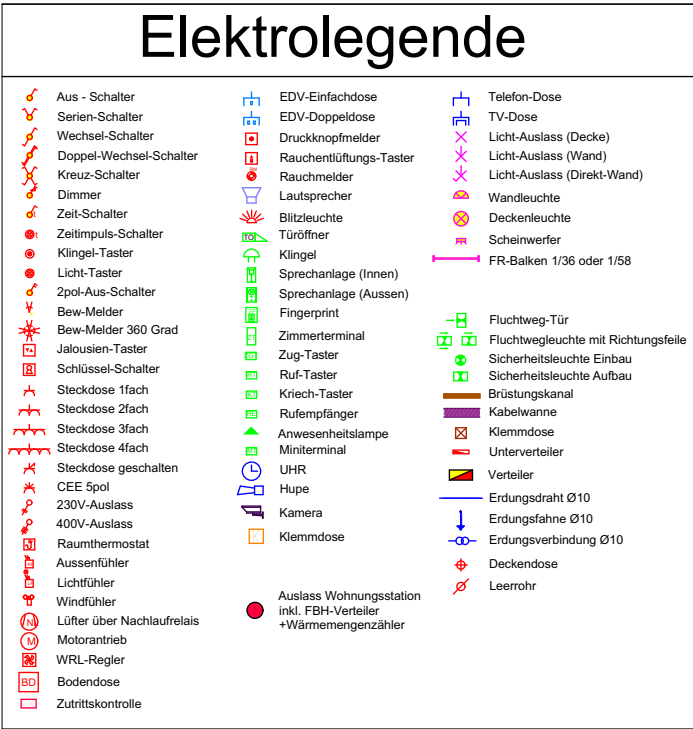

TOP 206

Wohnen	75,51
Loggia	7,44
Balkon	0,51
Kellerabteil	3,00

Bemaßungen beziehen sich auf Rohbmaße unverputzt. Für Einrichtungen und Einbaumöbel sind Naturmaße zu nehmen. Die Raum- und Wohnungsgrößen können sich durch die Detailplanung geringfügig ändern.

