

TOP 7

NUTZFLÄCHE: 60,16 m²

TERRASSE: 10,39 m²

BALKON: -

LOGGIA: 4,00 m²


GARTEN: 46,44 m²

KFZ-STELLPLATZ: 1 Stk. (Nr. 9)

KFZ-STELLPLATZ gedeckt: -

Wohnung barrierefrei

ÜBERSICHTSPLAN

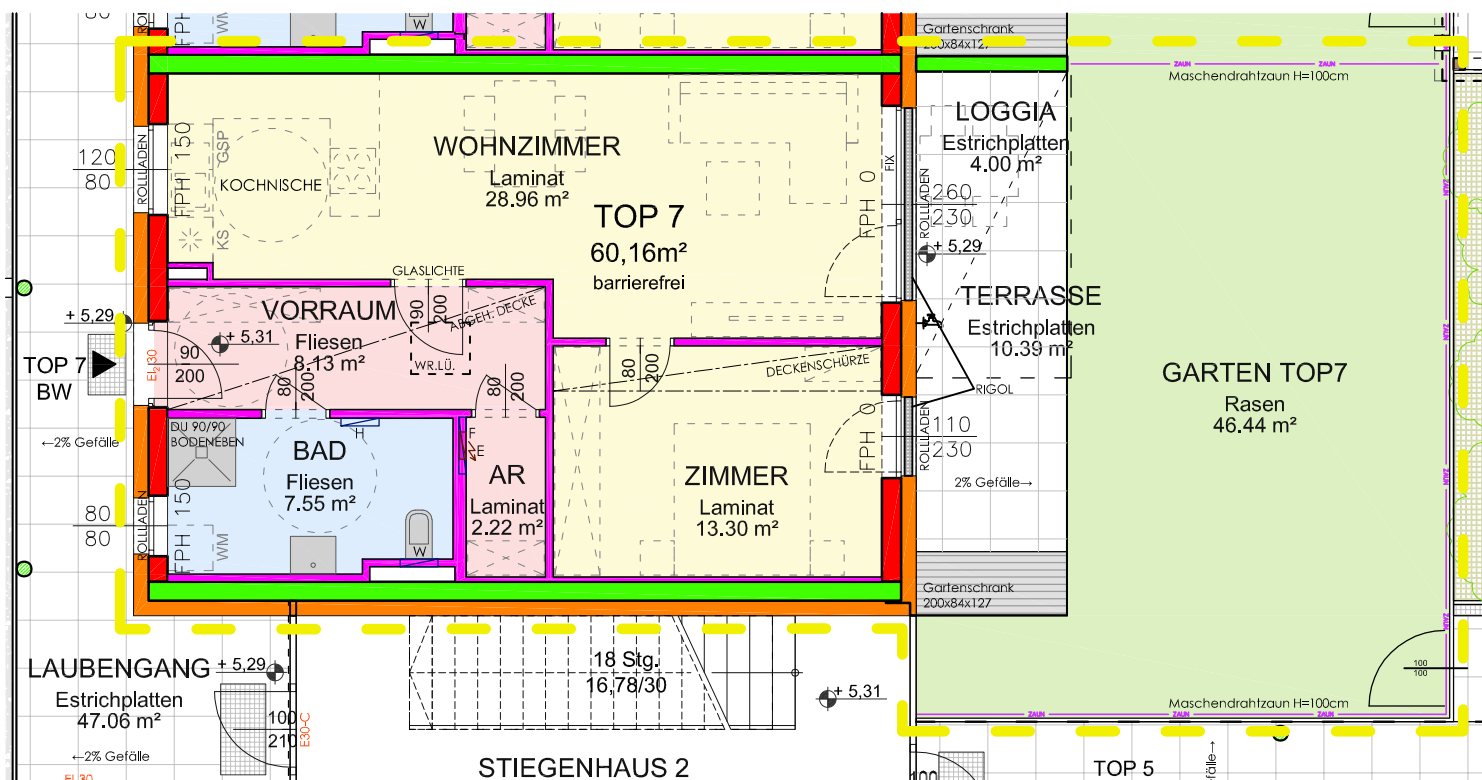

LEGENDE

- STAHLBETON
- ZIEGELMAUERWERK
- SCHALLSCHUTZZIEGEL
- DÄMMUNG
- TROCKENBAUWAND
- HOLZKONSTRUKTION

E Elektroverteiler
F Fußbodenheizungsverteiler
W Wohnungstation
H Handtuchheizkörper

1. OBERGESCHOSS TOP 7



Im Zuge der Polier- und Ausführungsplanung können geringfügige Abweichungen hinsichtlich Bauausführung auftreten.
Änderungen von Außenwandöffnungen aufgrund der energiekenzahlabhängigen Wohnbauförderung nicht möglich!
Dargestellte Möblierung ist lediglich als Einrichtungsvorschlag zu verstehen.

Stand:
15.02.2024