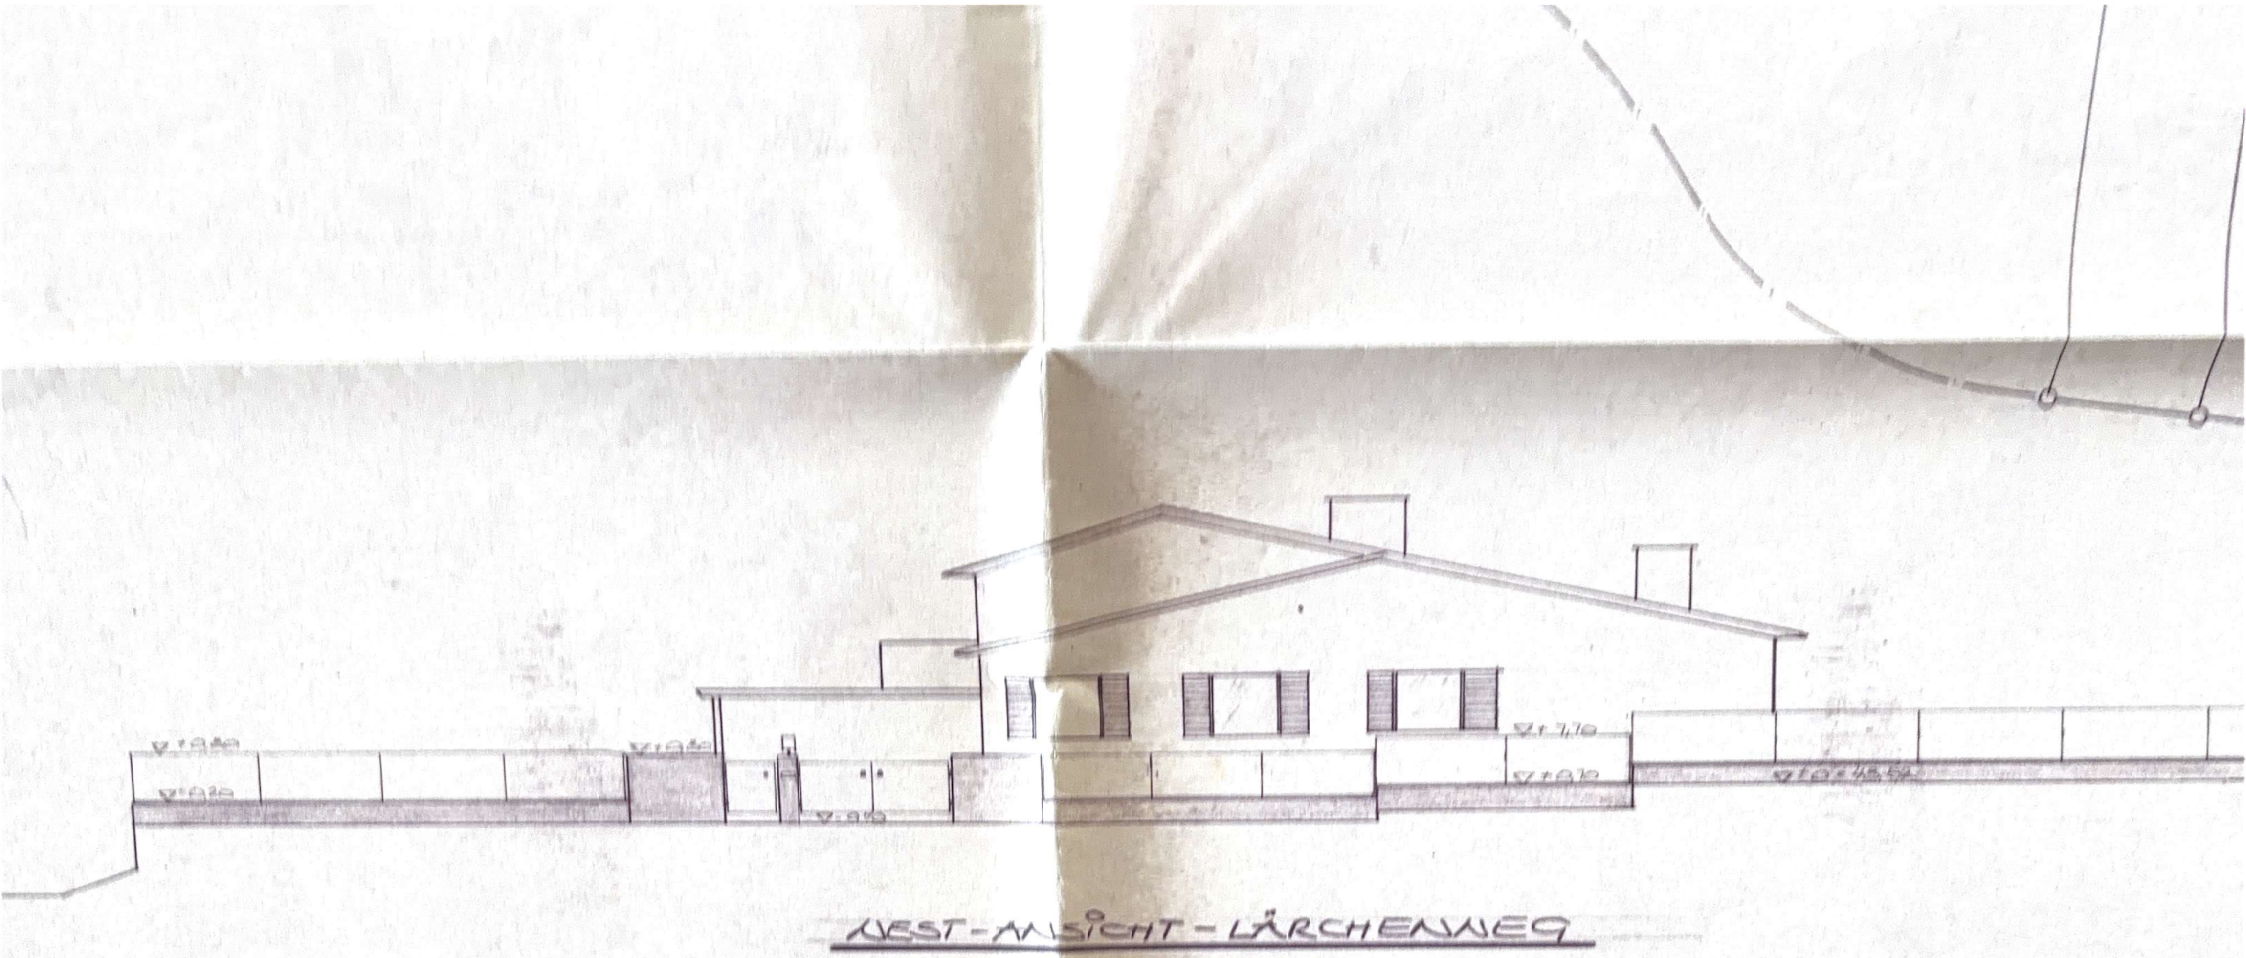


WEST-ANSICHT - LÄRCHENWEG