


HAUS PERCHTOLDSDORF
TIROLERHOF BIRKENWEG 26
SCHNITTE M 1:50

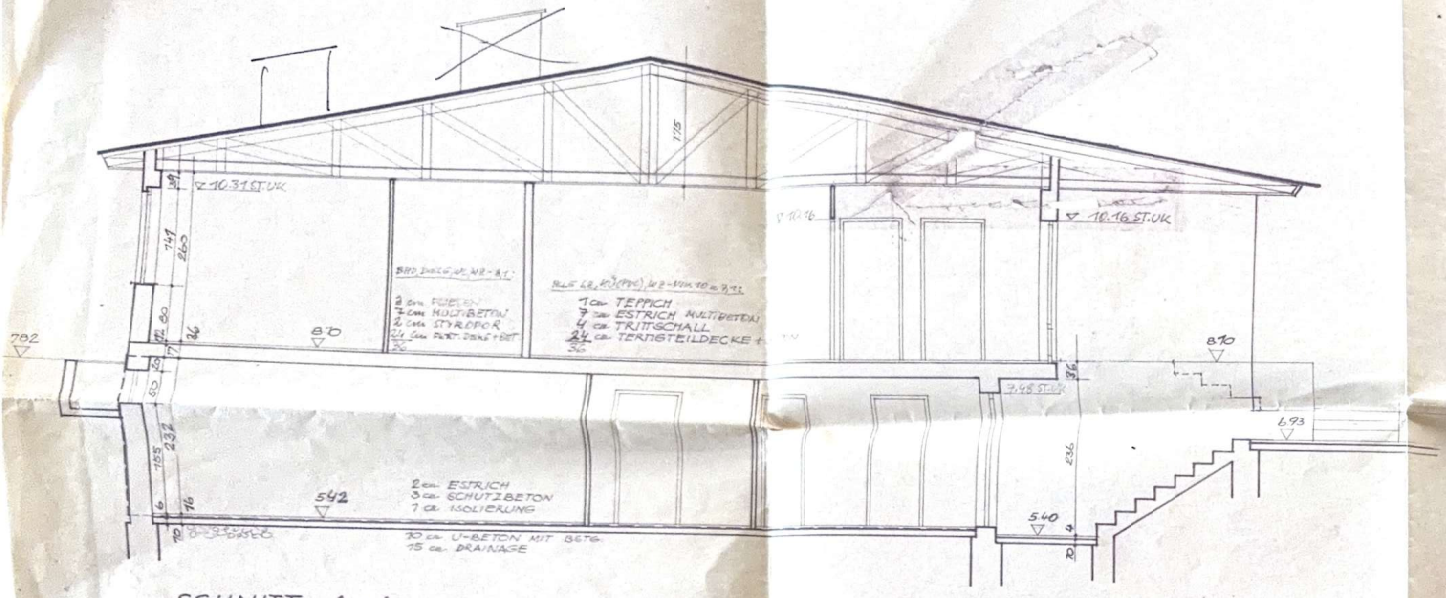

SCHNITT A–A

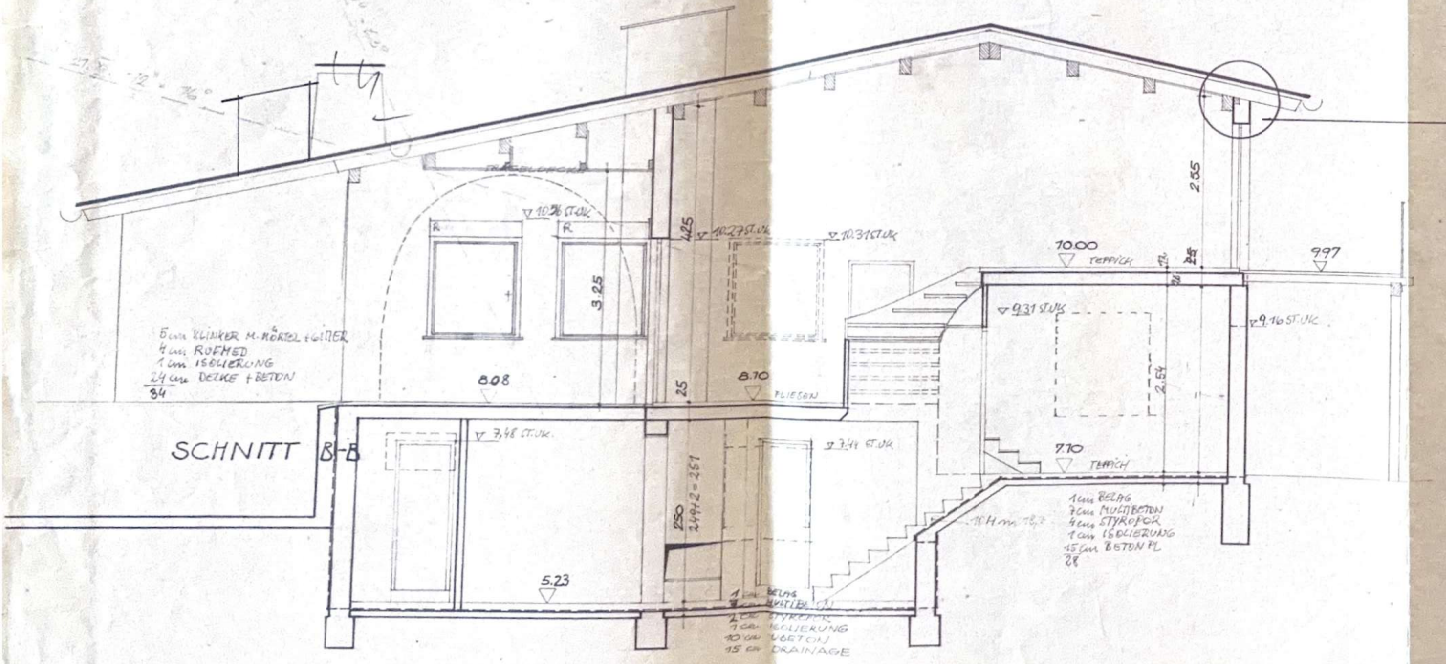

SCHNITT B–B

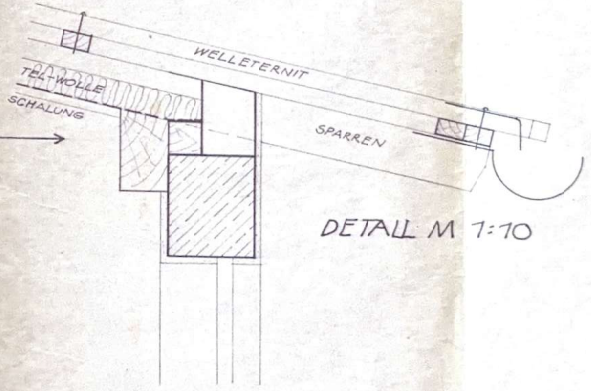

DETAIL M 1:10

GEPRÜFT 23.9.76 Z

2