



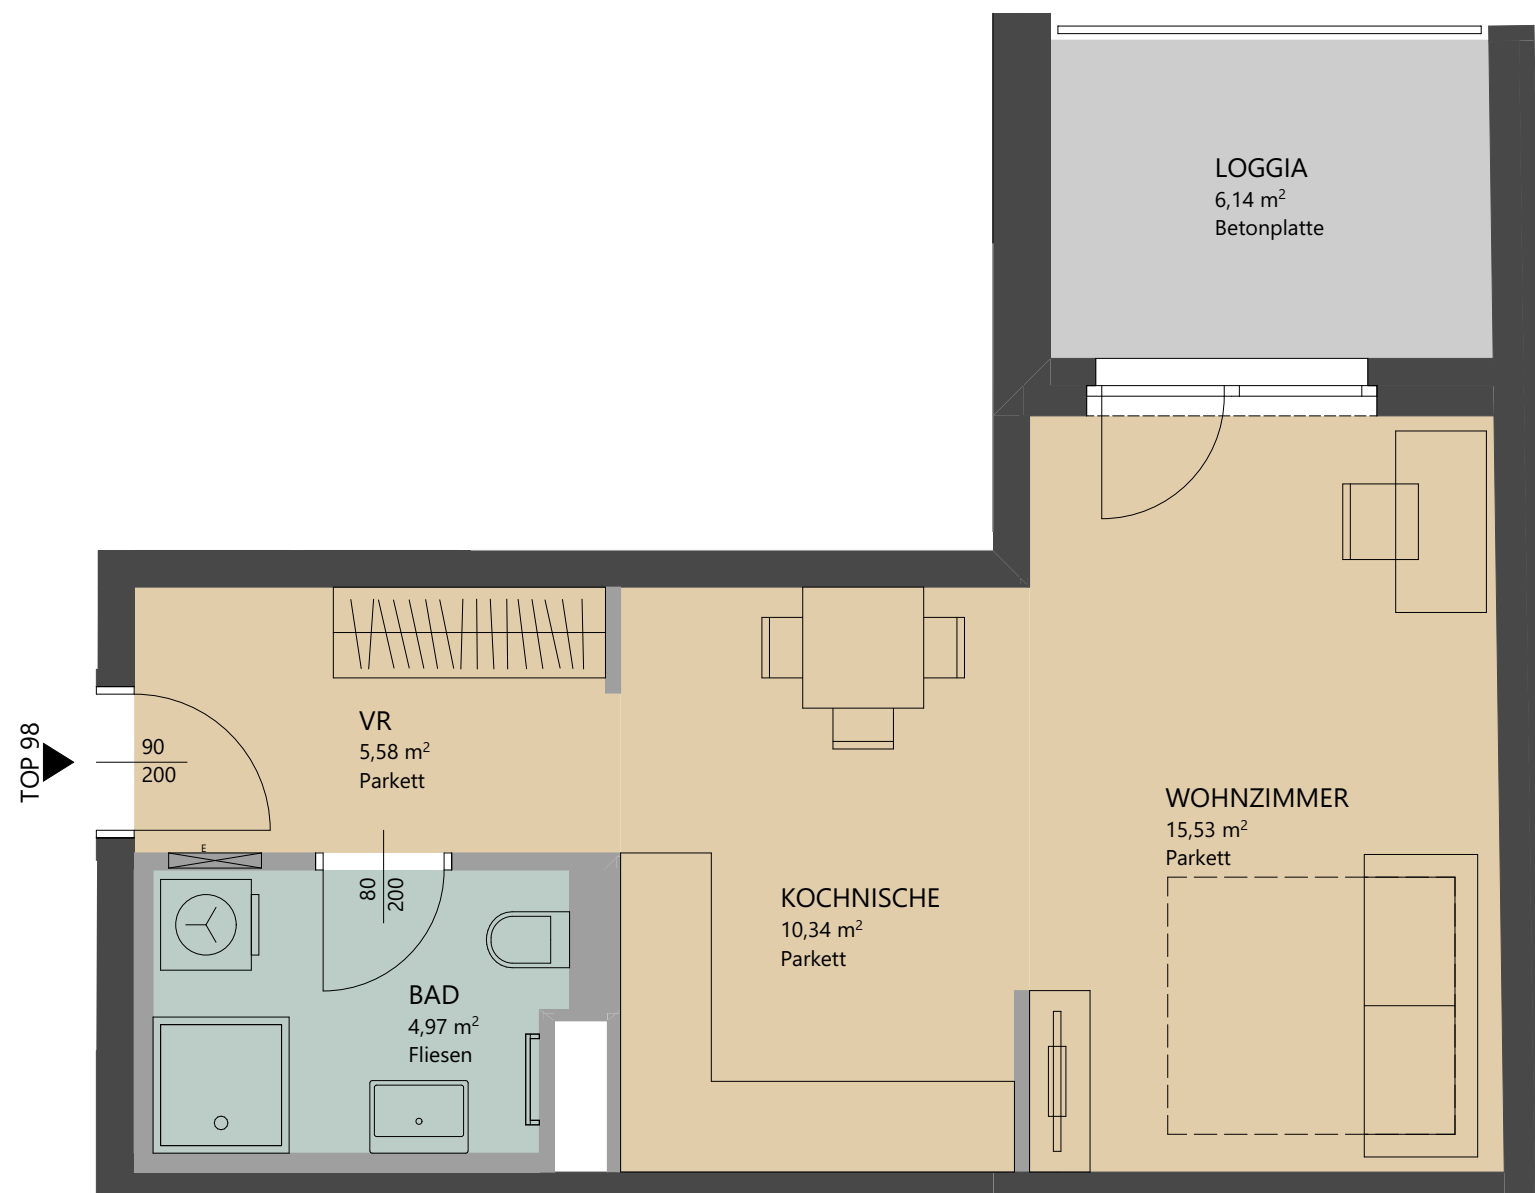

SCHÖPFLEUTHNERGASSE 25 1210 WIEN

5.OG | TOP 98

WNF	36,42 m ²
Loggia	6,14 m ²

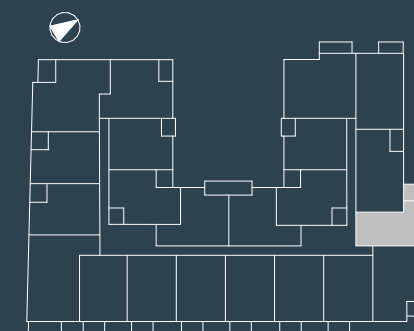

VERMIETER

Stand: 23.06.2022

DIESER PLAN IST ZUM ANFERTIGEN VON EINBAUMÖBELN NICHT GEEIGNET, DIE DARSTELLUNG IST LEDIGLICH ALS EINRICHTUNGSVORSCHLAG ZU VERSTEHEN. FÜR DIE ANFERTIGUNG VON EINBAUMÖBELN SIND NATURMAßE ZU NEHMEN! EINBAUMÖBEL NICHT AN AUßENWÄNDE SOWIE AUF FUßBODENFLÄCHEN ÜBER AUßENLUFT STELLEN, DA GEFAHR VON SCHIMMELBILDUNG.



M 1:50