


TOP 01 ERDGESCHOSS

LOGGIA	8,00 m ²
WFL	54,69 m ²
SUMME	62,69 m²

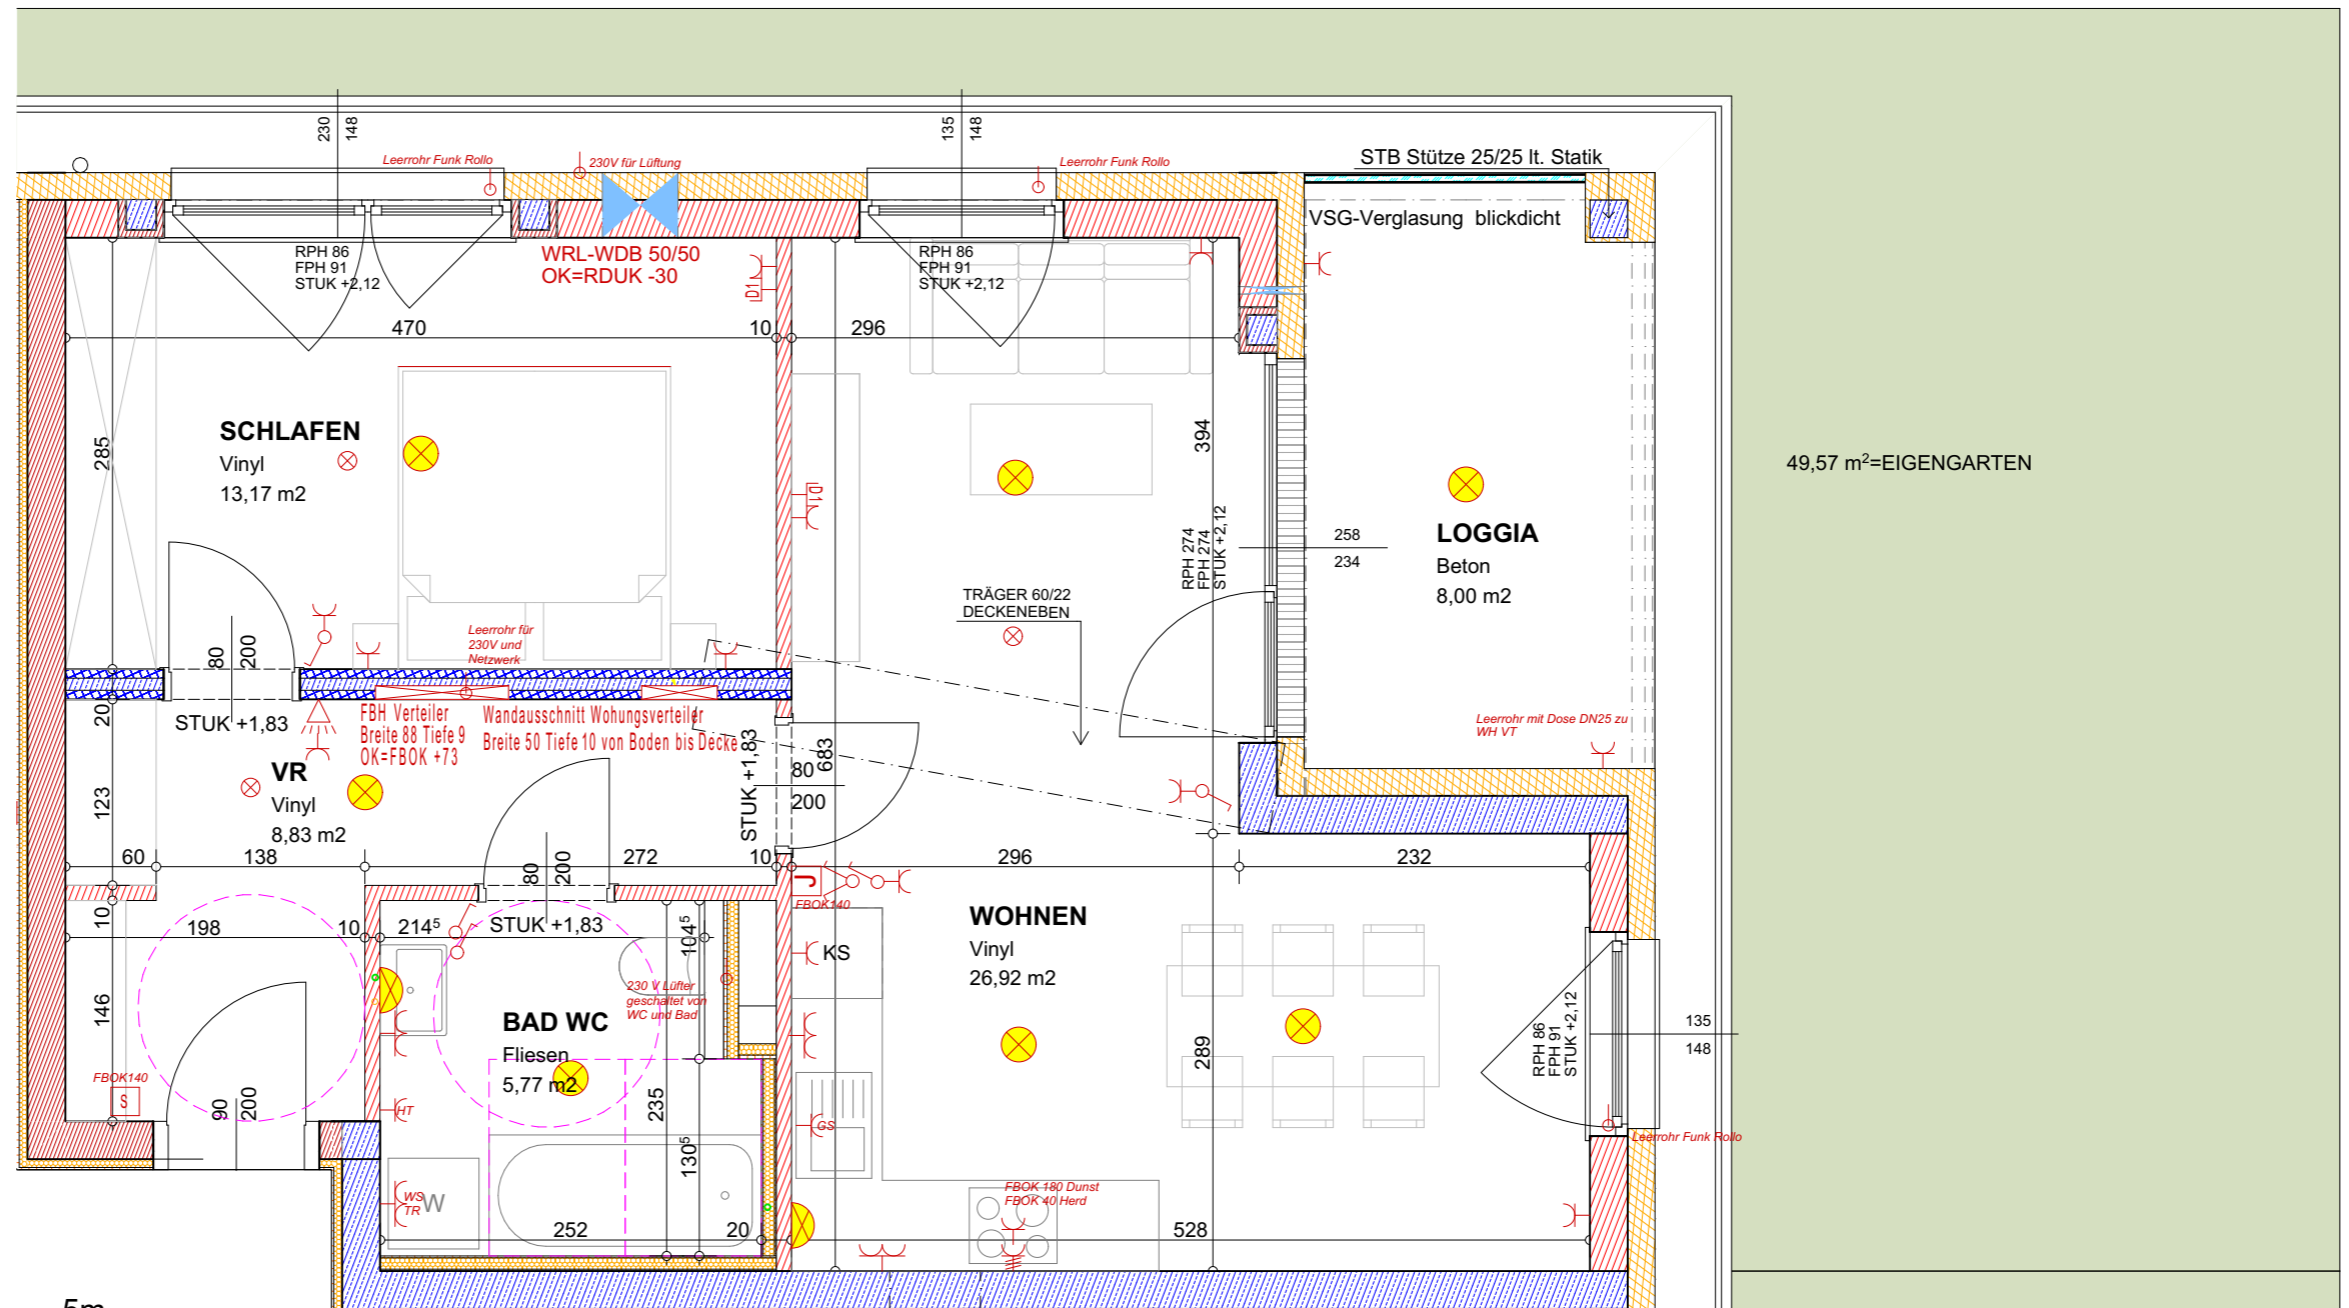

49,57 m²=EIGENGARTEN



M=1:50

LEGENDE BAUTEILE

- SCHALLSCHUTZZIEGEL
- ZIEGEL
- STAHLBETON
- BETON
- BETON
- LEICHTWAND
- WÄRMEDÄMMUNG

LEGENDE ELEKTRO

- AUSLASS
- AUSLASS KRAFT
- AUSSCHALTER
- AUSSCHALTER 2 POLIG
- SERIENSCHALTER
- BEWEGUNGSMELDER
- WECHSELSCHALTER
- WOHNRAUMLÜFTUNG
- SCHUKOSTECKDOSE
- SCHUKOSTECKDOSE 2 FACH
- KRAFTSTECKDOSE
- DATENSTECKDOSE
- SPRECHSTELLE
- RAUCHMELDER
- THERMOSTAT
- DECKENLEUCHE
- WANDLEUCHE




WOHNANLAGE KLAUS

HAUS 02

TOP 02 ERDGESCHOSS

TERRASSE	8,00 m ²
WFL	70,85 m ²
SUMME	78,85 m²

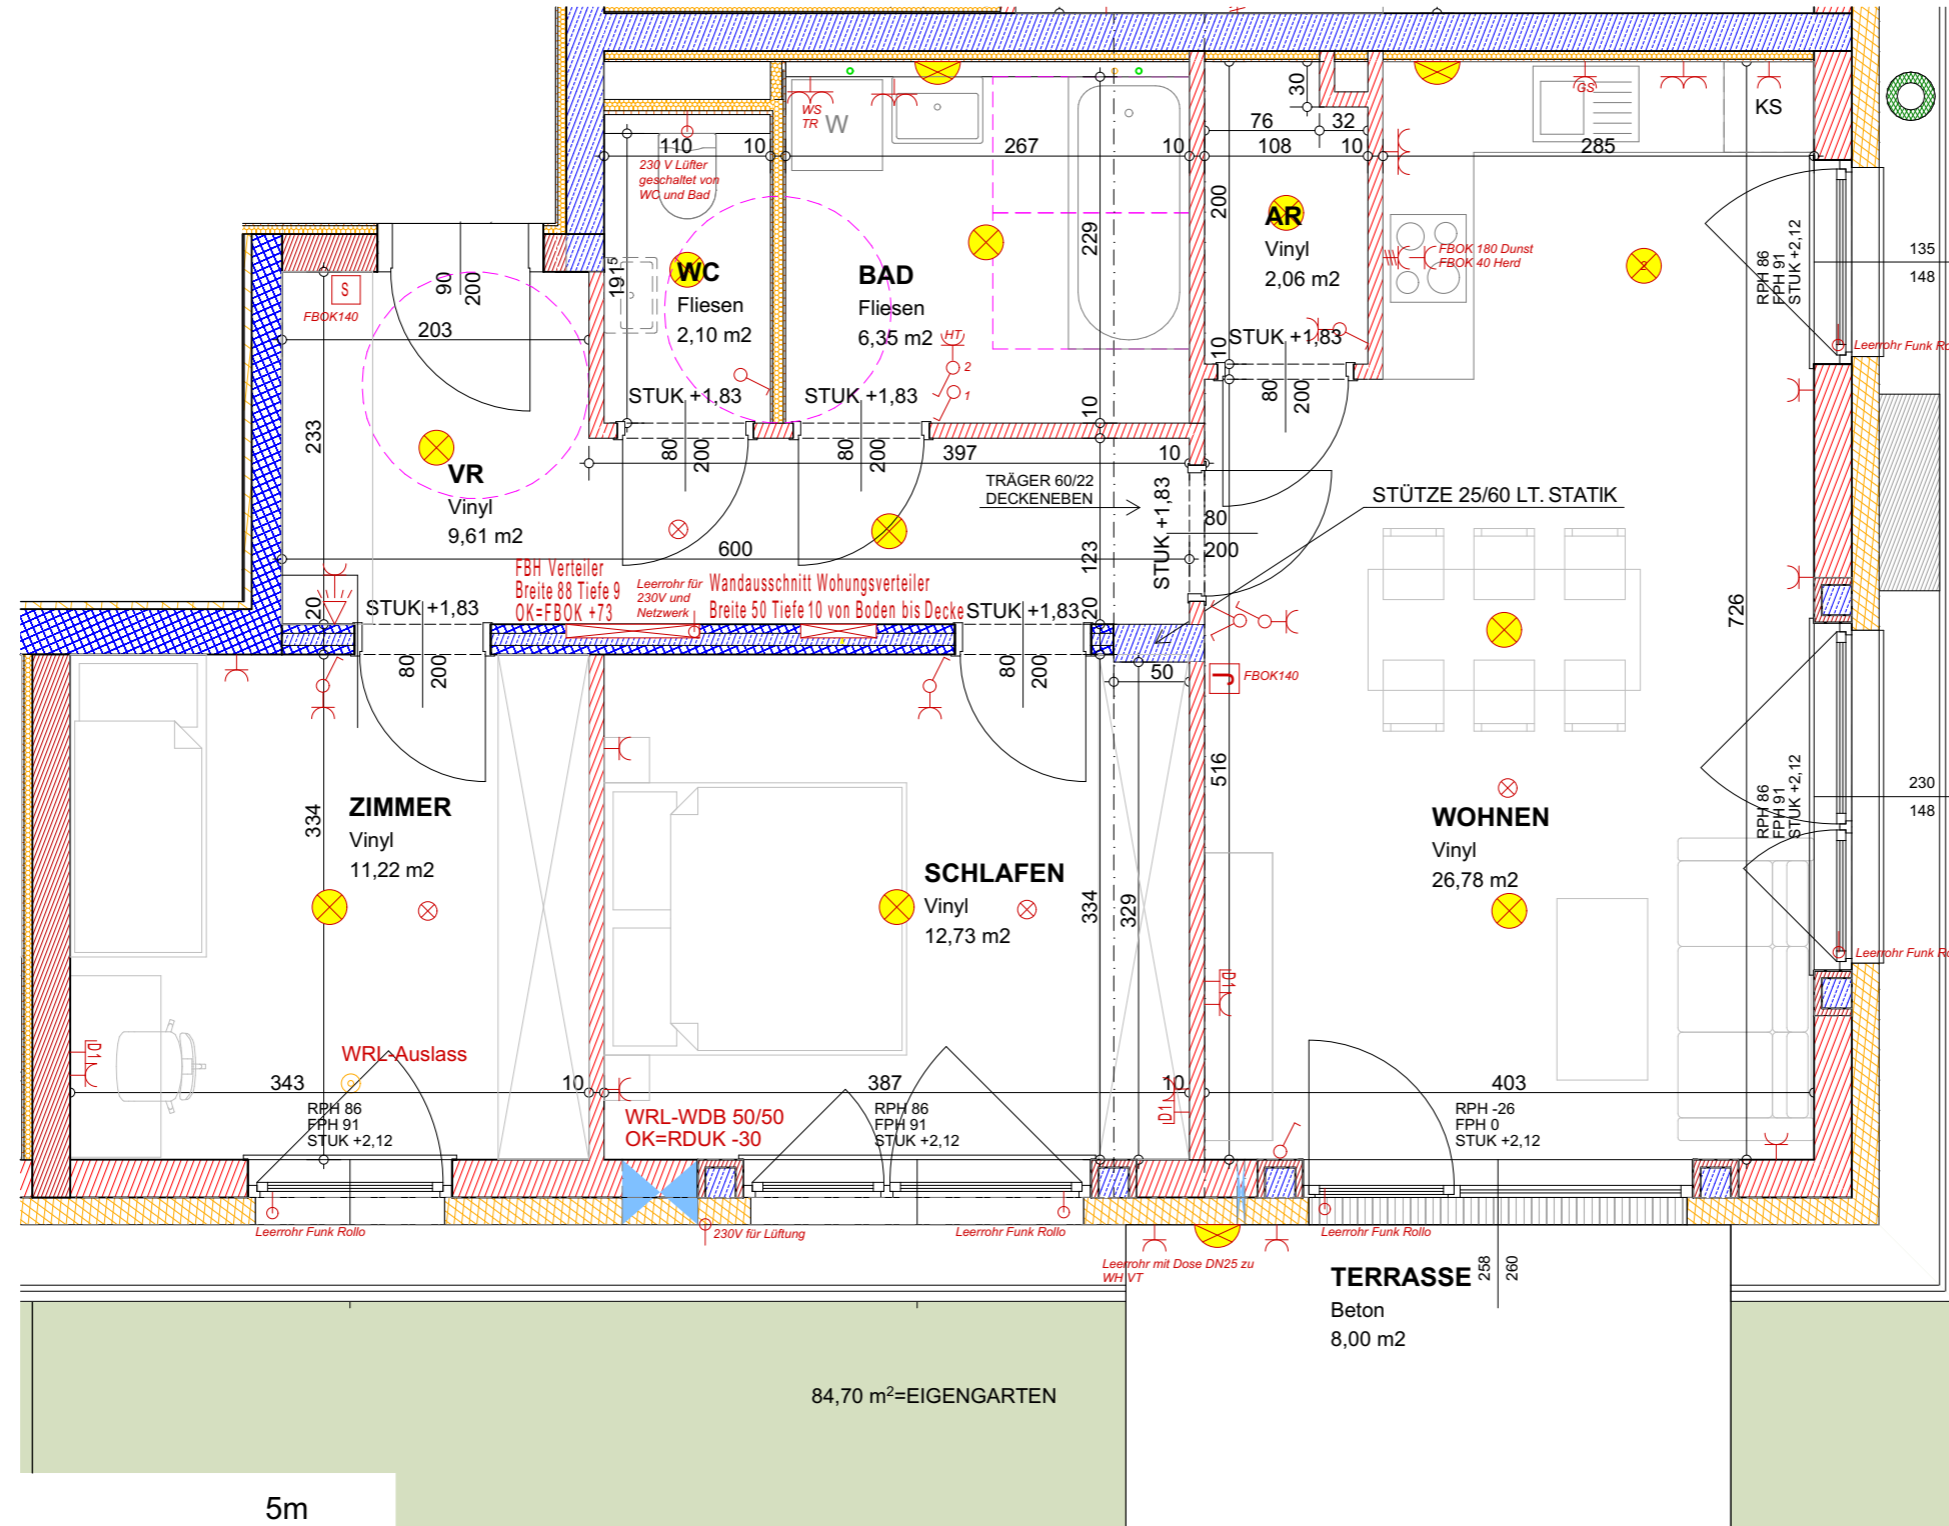

LEGENDE BAUTEILE	LEGENDE ELEKTRO
SCHALLSCHUTZZIEGEL	AUSLASS
ZIEGEL	AUSLASS KRAFT
STAHLBETON	AUSSCHALTER
BETON	AUSSCHALTER 2 POLIG
BETON	SERIENSCHALTER
LEICHTWAND	BEWEGUNGSMELDER
WÄRMEDÄMMUNG	WECHSELSCHALTER
	WOHNRAUMLÜFTUNG
	SCHUKOSTECKDOSE
	SCHUKOSTECKDOSE 2 FACH
	KRAFTSTECKDOSE
	DATENSTECKDOSE
	SPRECHSTELLE
	RAUCHMELDER
	THERMOSTAT
	DECKENLEUCHE
	WANDELEUCHE



WOHNANLAGE KLAUS


HAUS 02

A3 | 1:1500, 1:50 | 22.10.2025

TOP 03

ERDGESCHOSS

TERRASSE	8,00 m ²
WFL	72,52 m ²
SUMME	80,52 m²

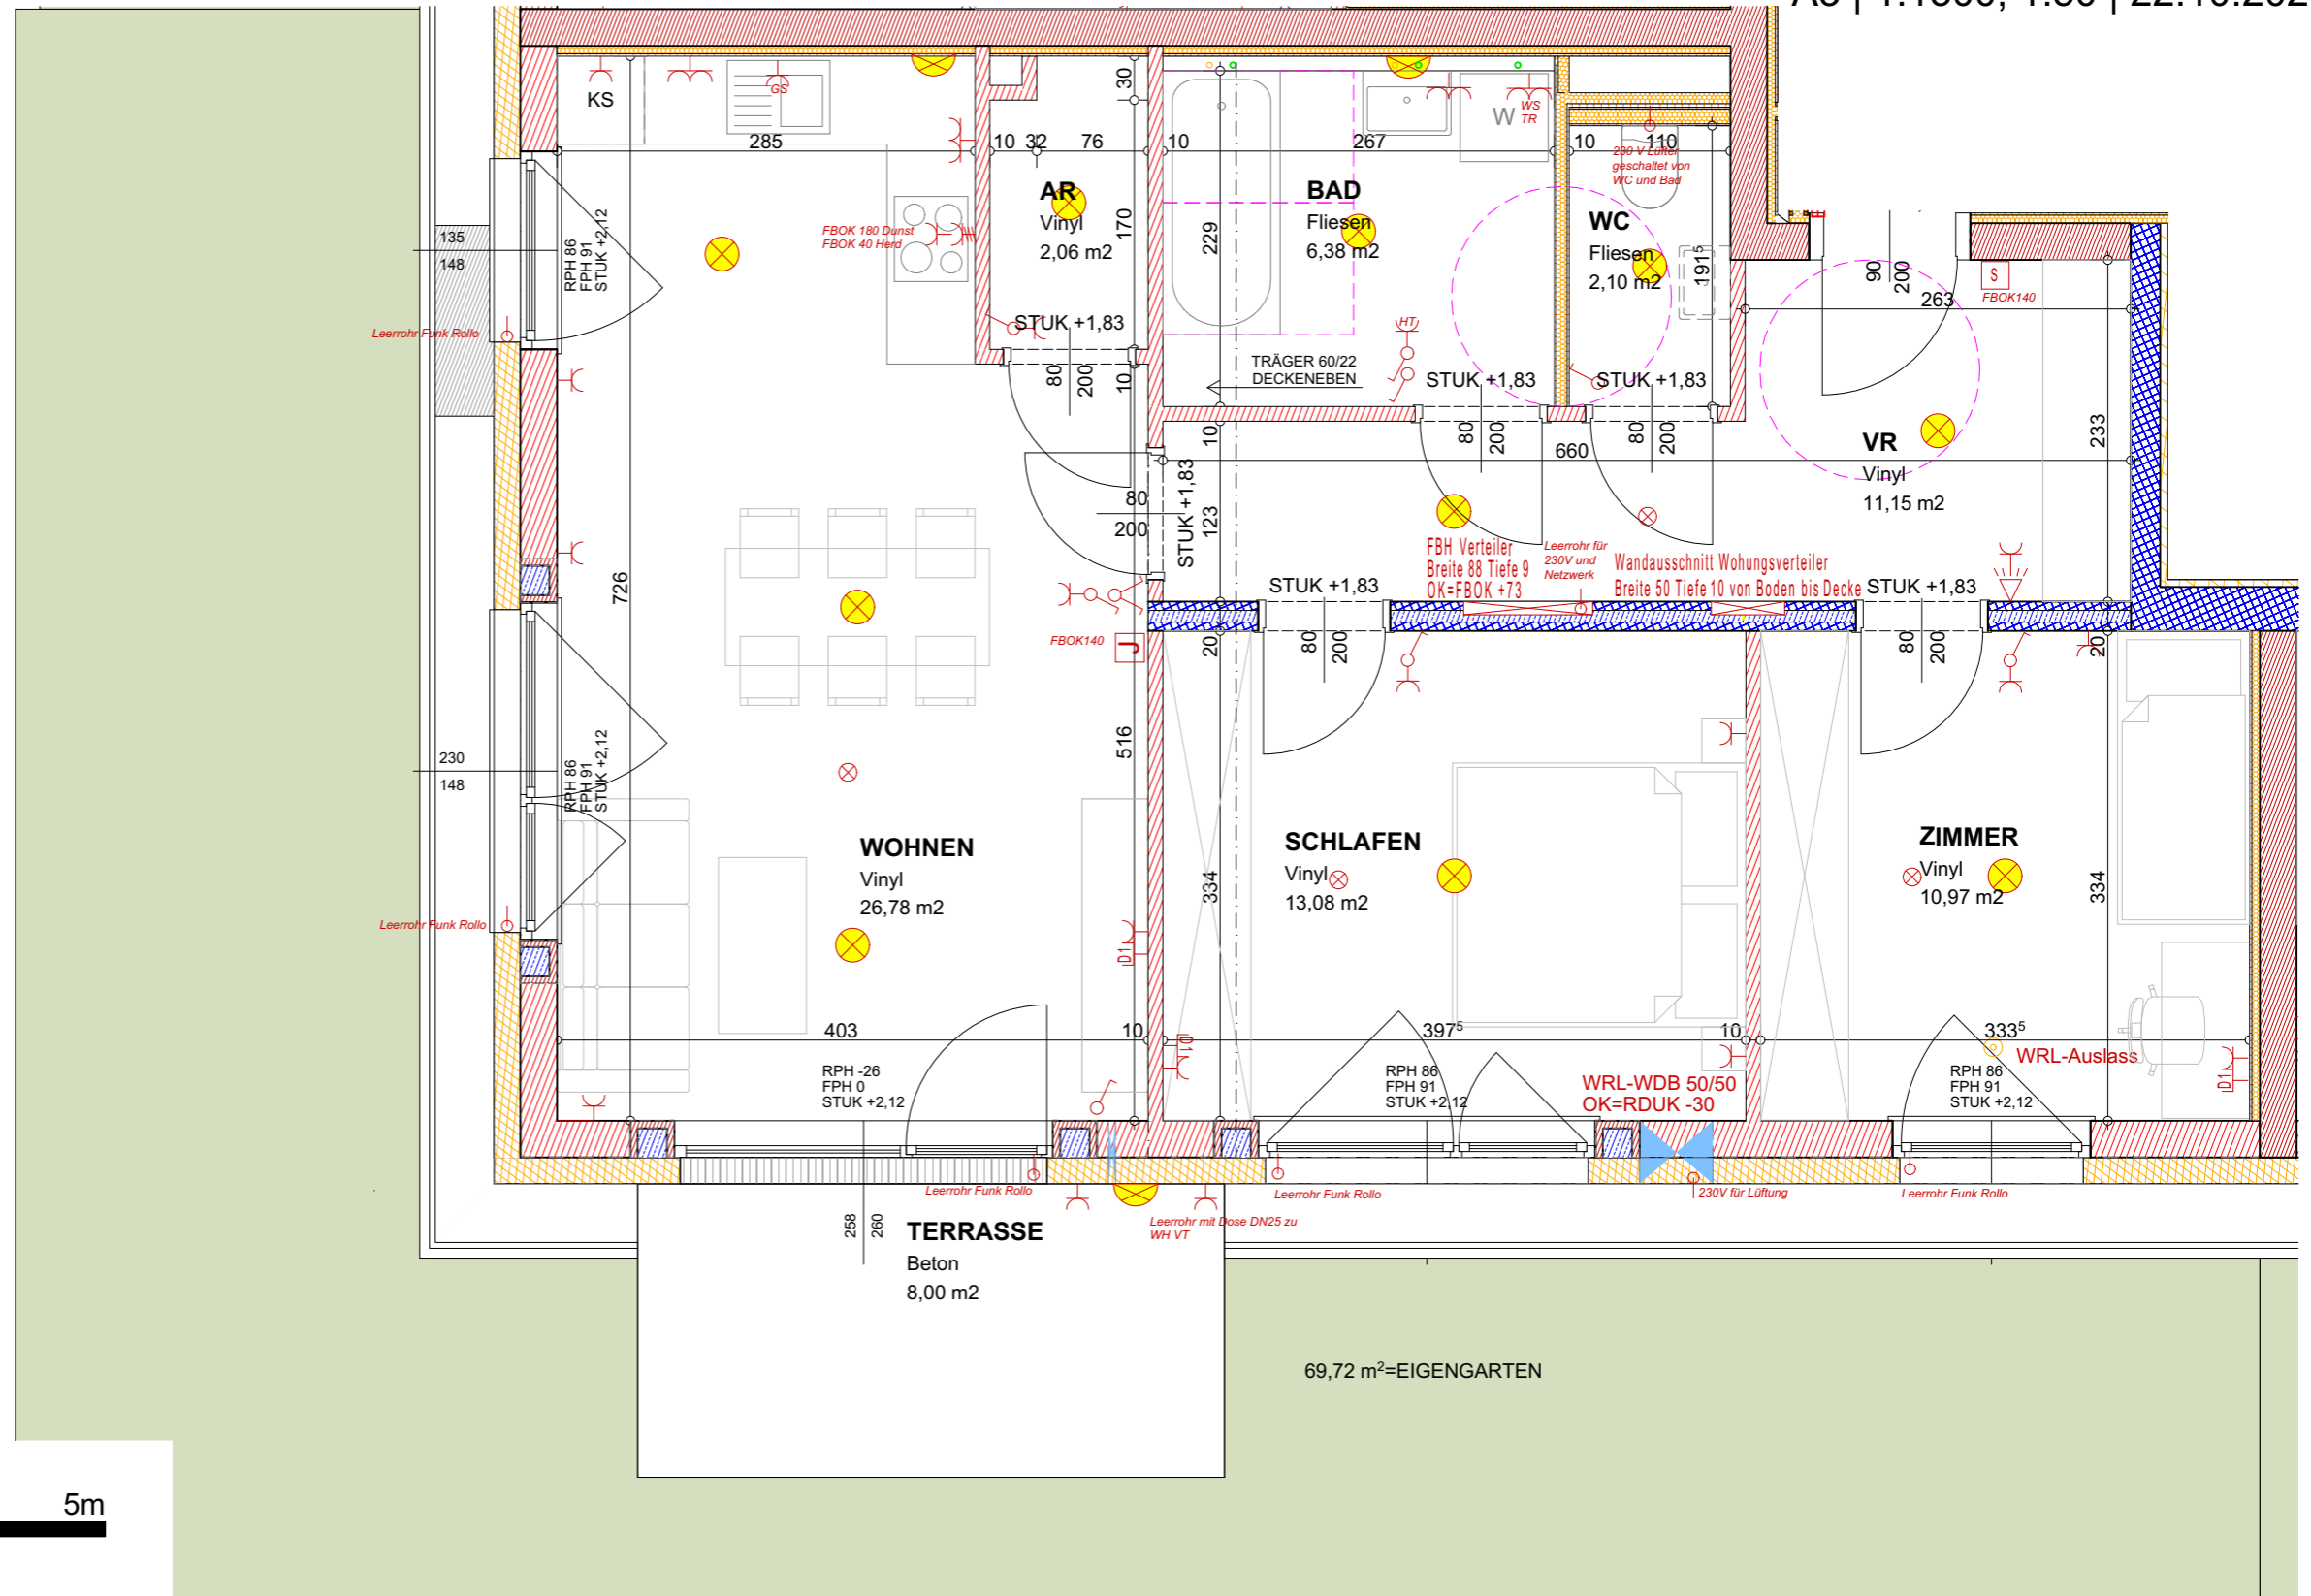


LEGENDE BAUTEILE	LEGENDE ELEKTRO
SCHALLSCHUTZZIEGEL	AUSLASS
ZIEGEL	AUSLASS KRAFT
STAHLBETON	AUSSCHALTER
BETON	AUSSCHALTER 2 POLIG
BETON	SERIENSCHALTER
LEICHTWAND	BEWEGUNGSMELDER
WÄRMEDÄMMUNG	WECHSELSCHALTER
	WOHNRAUMLÜFTUNG
	SCHUKOSTECKDOSE
	SCHUKOSTECKDOSE 2 FACH
	KRAFTSTECKDOSE
	DATENSTECKDOSE
	SPRECHSTELLE
	RAUCHMELDER
	THERMOSTAT
	DECKENLEUCHTE
	WANDLEUCHTE



TOP 04

ERDGESCHOSS

LOGGIA	8,00 m ²
WFL	54,52 m ²
SUMME	62,52 m²

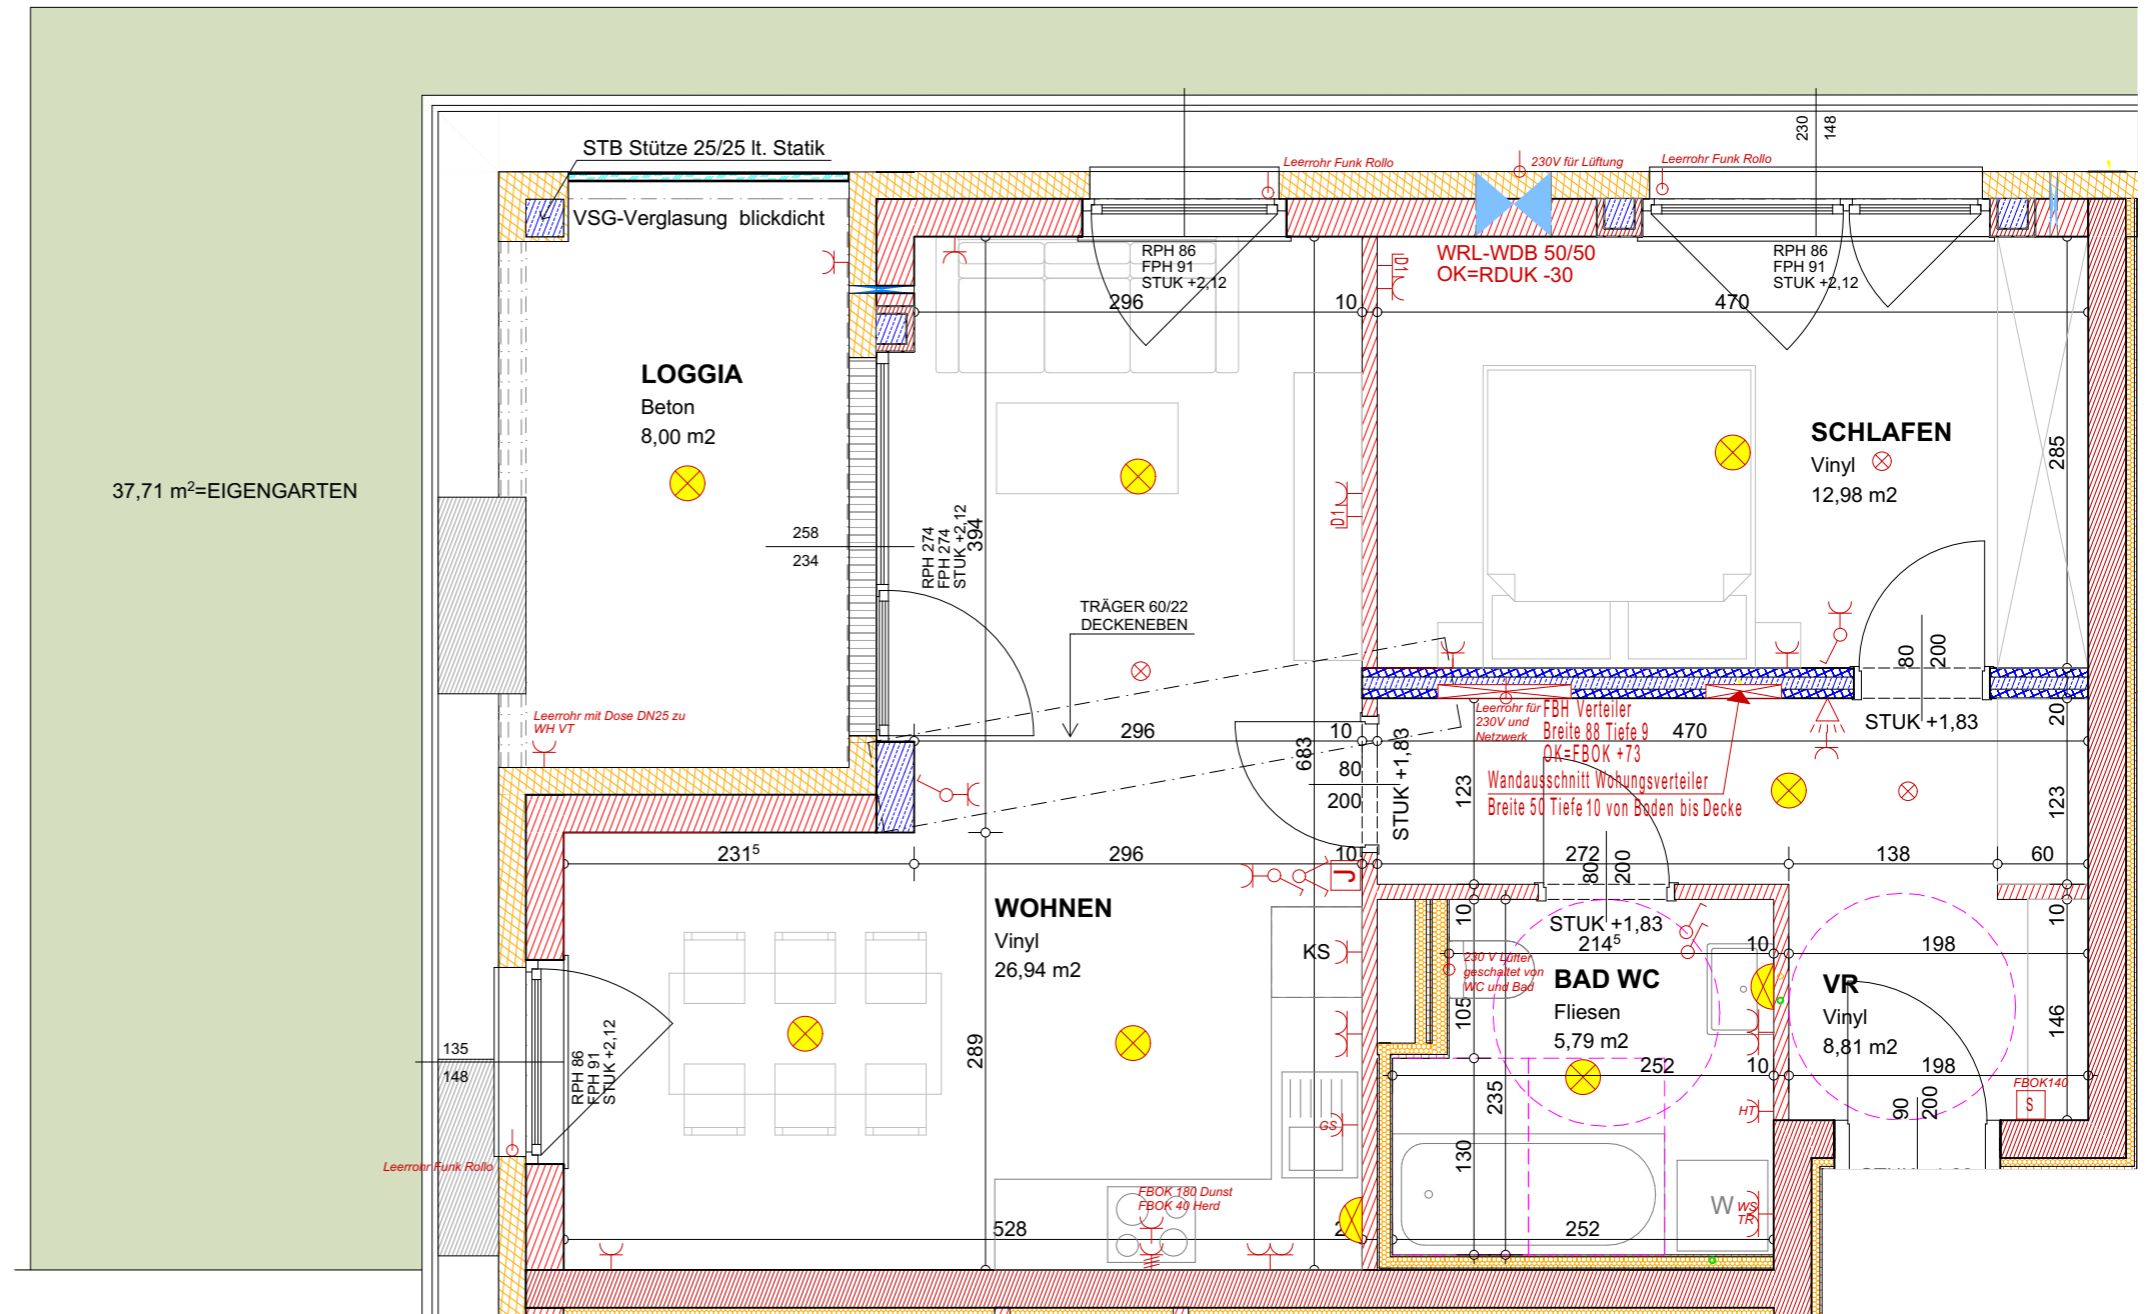

LEGENDE BAUTEILE	LEGENDE ELEKTRO
SCHALLSCHUTZZIEGEL	AUSLASS
ZIEGEL	AUSLASS KRAFT
STAHLBETON	AUSSCHALTER
BETON	AUSSCHALTER 2 POLIG
BETON	SERIENSCHALTER
LEICHTWAND	BEWEGUNGSMELDER
WÄRMEDÄMMUNG	WECHSELSCHALTER
	WOHNRAUMLÜFTUNG
	SCHUKOSTECKDOSE
	SCHUKOSTECKDOSE 2 FACH
	KRAFTSTECKDOSE
	DATENSTECKDOSE
	SPRECHSTELLE
	RAUCHMELDER
	THERMOSTAT
	DECKENLEUCHE
	WANDEUCHE




WOHNANLAGE KLAUS

HAUS 02

TOP 05

1 OBERGESCHOSS

LOGGIA	8,00 m ²
WFL	54,69 m ²
SUMME	62,69 m²

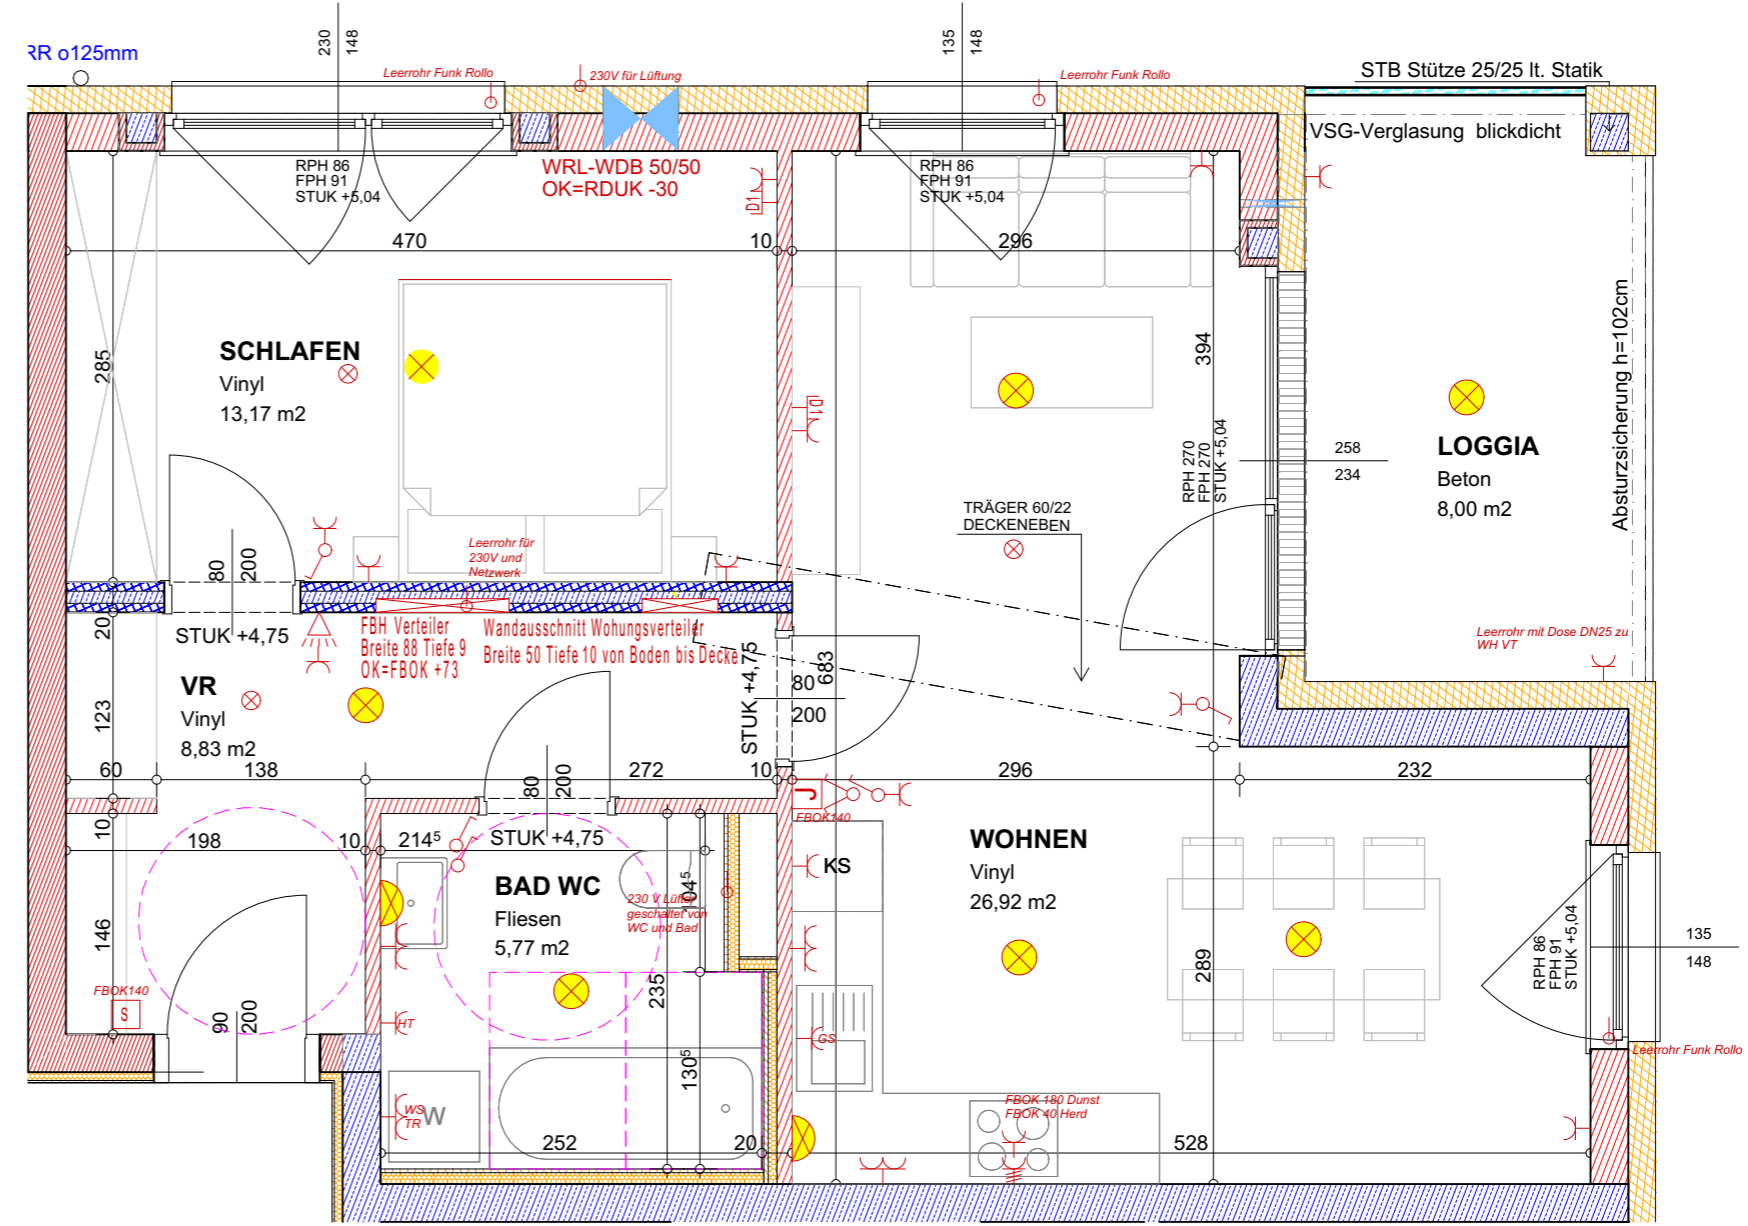

M=1:50

LEGENDE BAUTEILE	LEGENDE ELEKTRO	
SCHALLSCHUTZZIEGEL	AUSLASS	SCHUKOSTECKDOSE
ZIEGEL	AUSLASS KRAFT	SCHUKOSTECKDOSE 2 FACH
STAHLBETON	AUSSCHALTER	KRAFTSTECKDOSE
BETON	AUSSCHALTER 2 POLIG	DATENSTECKDOSE
BETON	SERIENSCHALTER	SPRECHSTELLE
LEICHTWAND	BEWEGUNGSMELDER	RAUCHMELDER
WÄRMEDÄMMUNG	WECHSELSCHALTER	THERMOSTAT
	WOHNRAUMLÜFTUNG	DECKENLEUCHE
		WANDELEUCHE



WOHNANLAGE KLAUS


HAUS 02

A3 | 1:1500, 1:50 | 22.10.2025

TOP 06

1 OBERGESCHOSS

BALKON	8,00 m ²
WFL	70,85 m ²
SUMME	78,85 m²

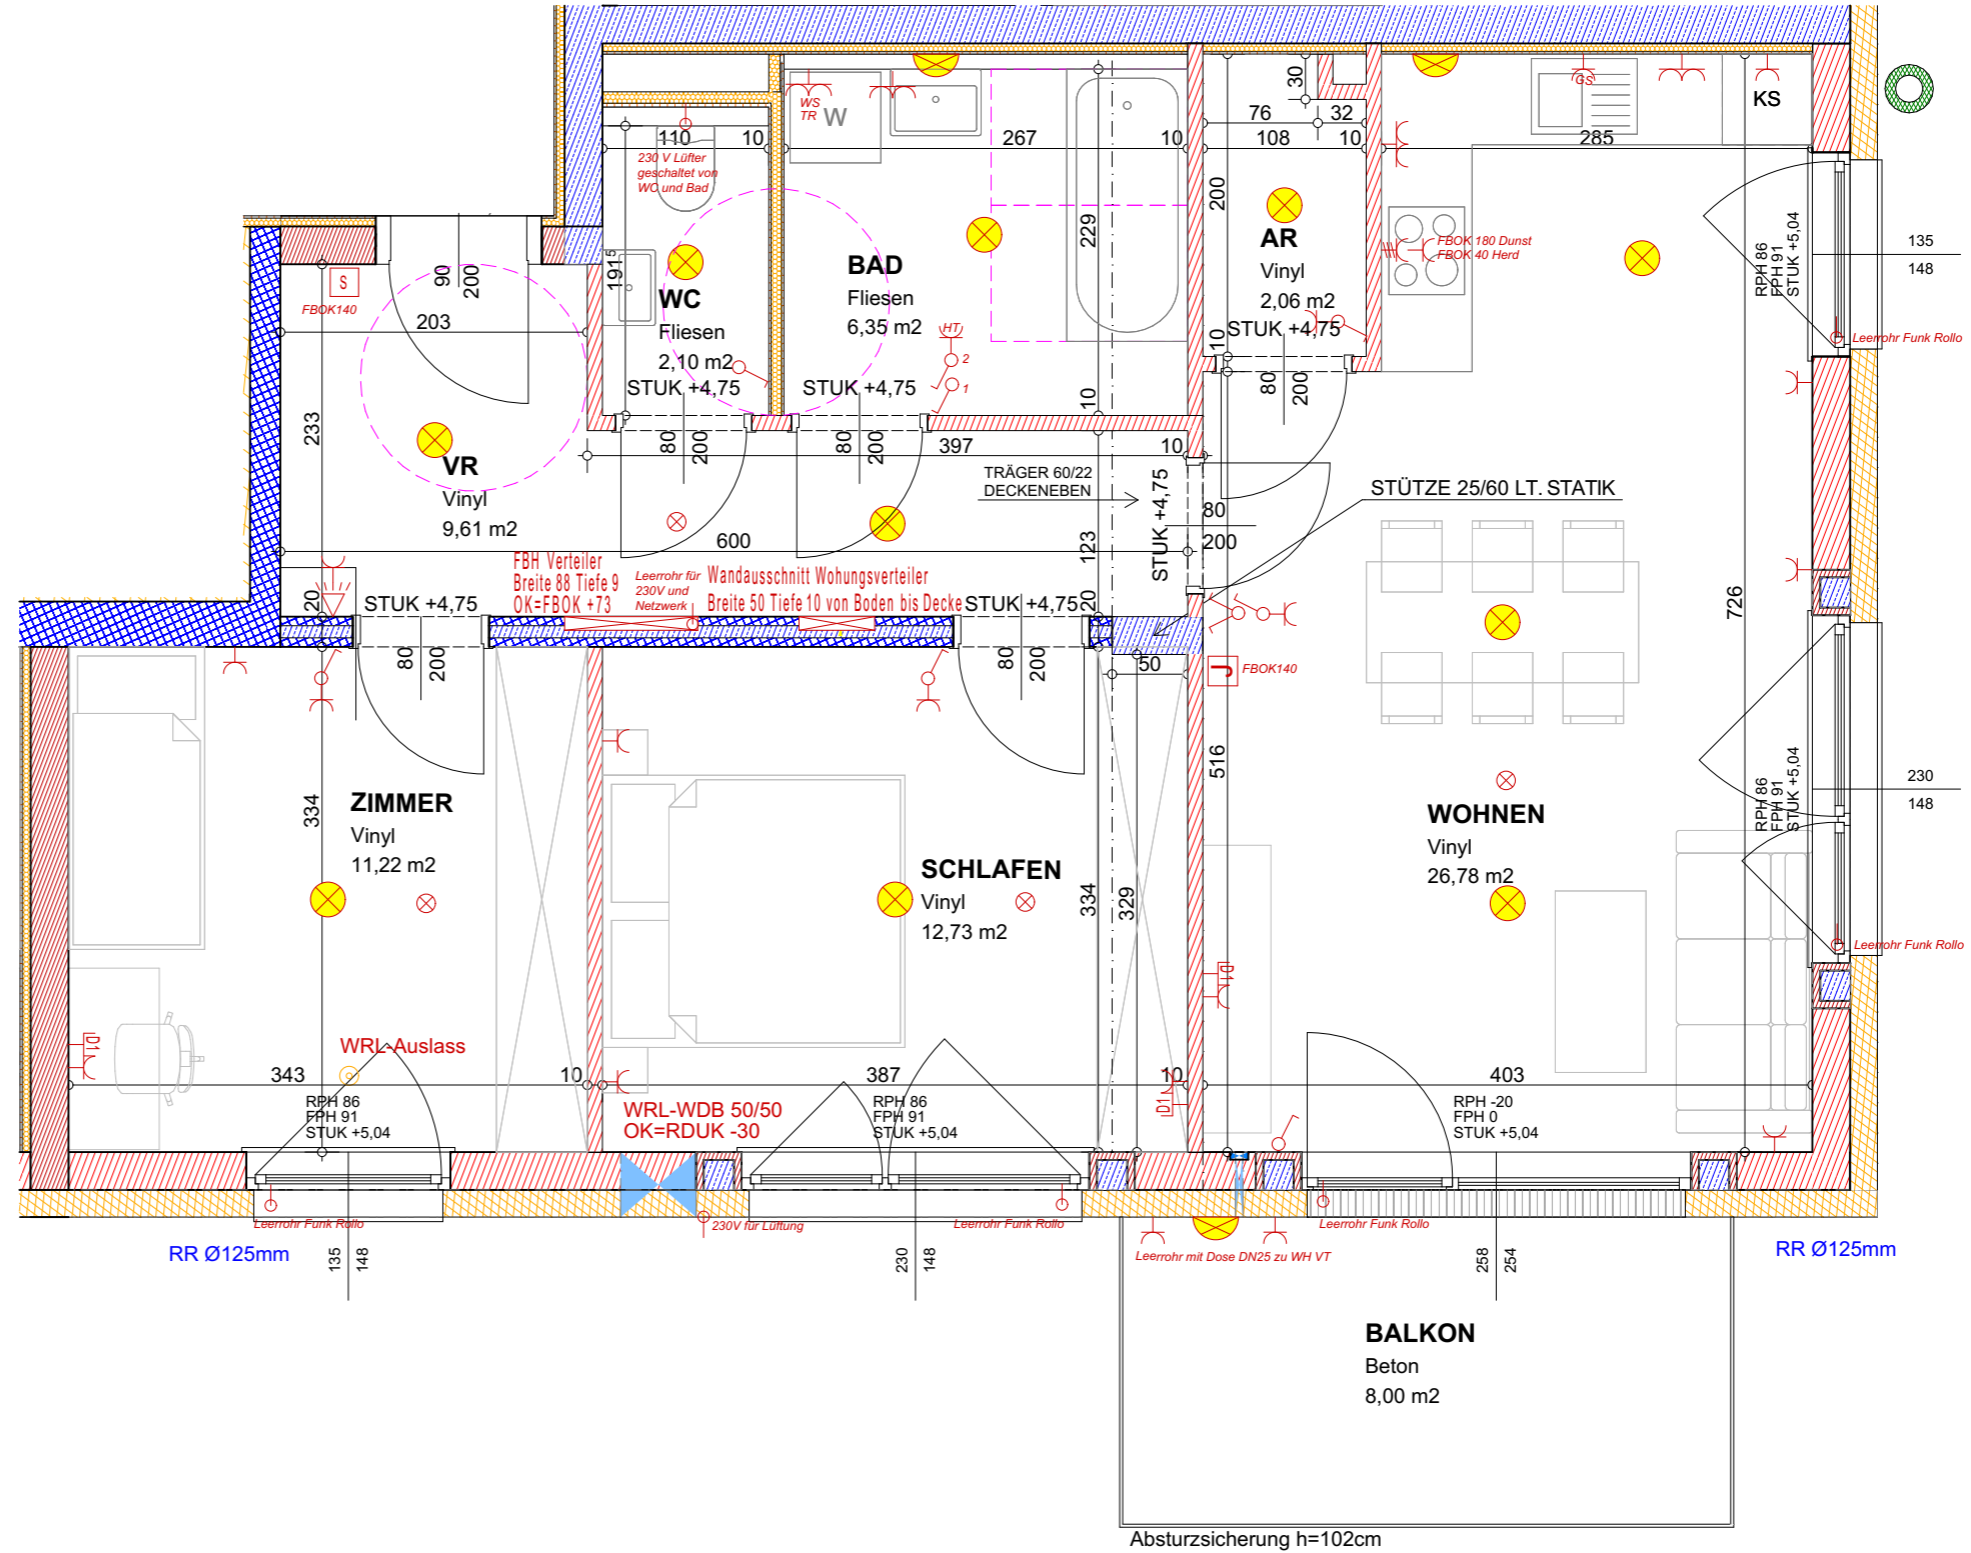

LEGENDE BAUTEILE	LEGENDE ELEKTRO
SCHALLSCHUTZZIEGEL	AUSLASS
ZIEGEL	AUSLASS KRAFT
STAHLBETON	AUSSCHALTER
BETON	AUSSCHALTER 2 POLIG
BETON	SERIENSCHALTER
LEICHTWAND	BEWEGUNGSMELDER
WÄRMEDÄMMUNG	WECHSELSCHALTER
	WOHNRAUMLÜFTUNG
	SCHUKOSTECKDOSE
	SCHUKOSTECKDOSE 2 FACH
	KRAFTSTECKDOSE
	DATENSTECKDOSE
	SPRECHSTELLE
	RAUCHMELDER
	THERMOSTAT
	DECKENLEUCHE
	WANDELEUCHE



WOHNANLAGE KLAUS


HAUS 02

A3 | 1:1500, 1:50 | 22.10.2025

TOP 07

1 OBERGESCHOSS

BALKON	8,00 m ²
WFL	72,52 m ²
SUMME	80,52 m²

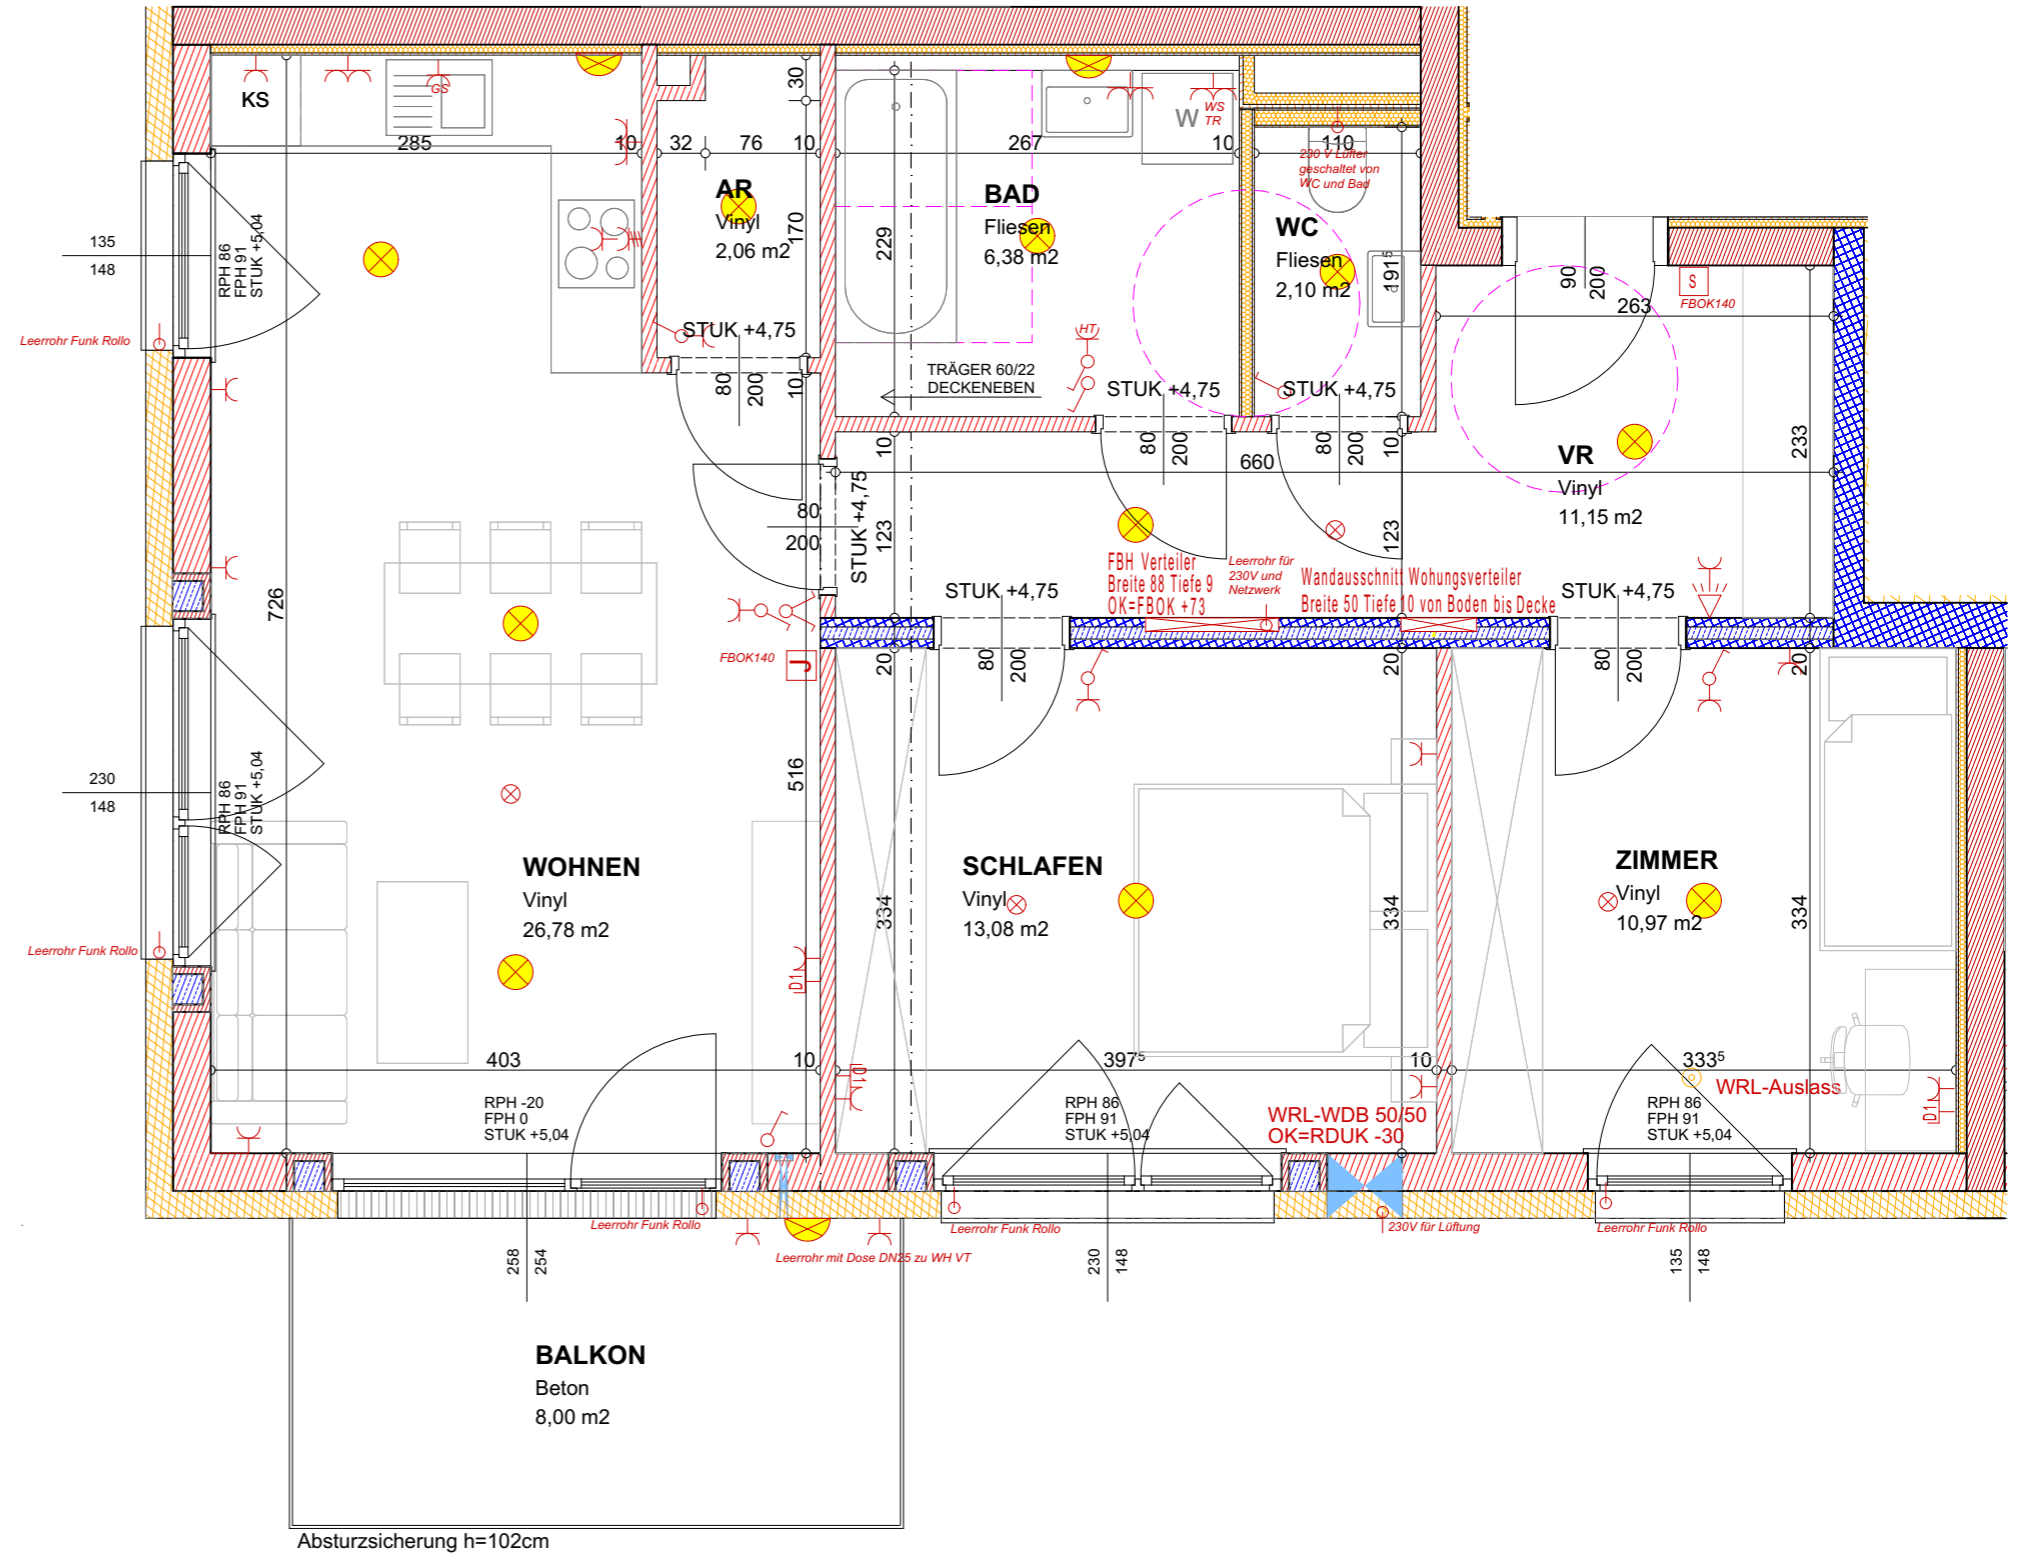

M=1:50


LEGENDE BAUTEILE	LEGENDE ELEKTRO
SCHALLSCHUTZZIEGEL	AUSLASS
ZIEGEL	AUSLASS KRAFT
STAHLBETON	AUSSCHALTER
BETON	AUSSCHALTER 2 POLIG
LEICHTWAND	SERIENSCHALTER
WÄRMEDÄMMUNG	BEWEGUNGSMELDER
	WECHSELSCHALTER
	WOHNRAUMLÜFTUNG
	SCHUKOSTECKDOSE
	SCHUKOSTECKDOSE 2 FACH
	KRAFTSTECKDOSE
	DATENSTECKDOSE
	SPRECHSTELLE
	RAUCHMELDER
	THERMOSTAT
	DECKENLEUCHE
	WANDLEUCHE



TOP 08

1 OBERGESCHOSS

LOGGIA	8,00 m ²
WFL	54,52 m ²
SUMME	62,52 m²

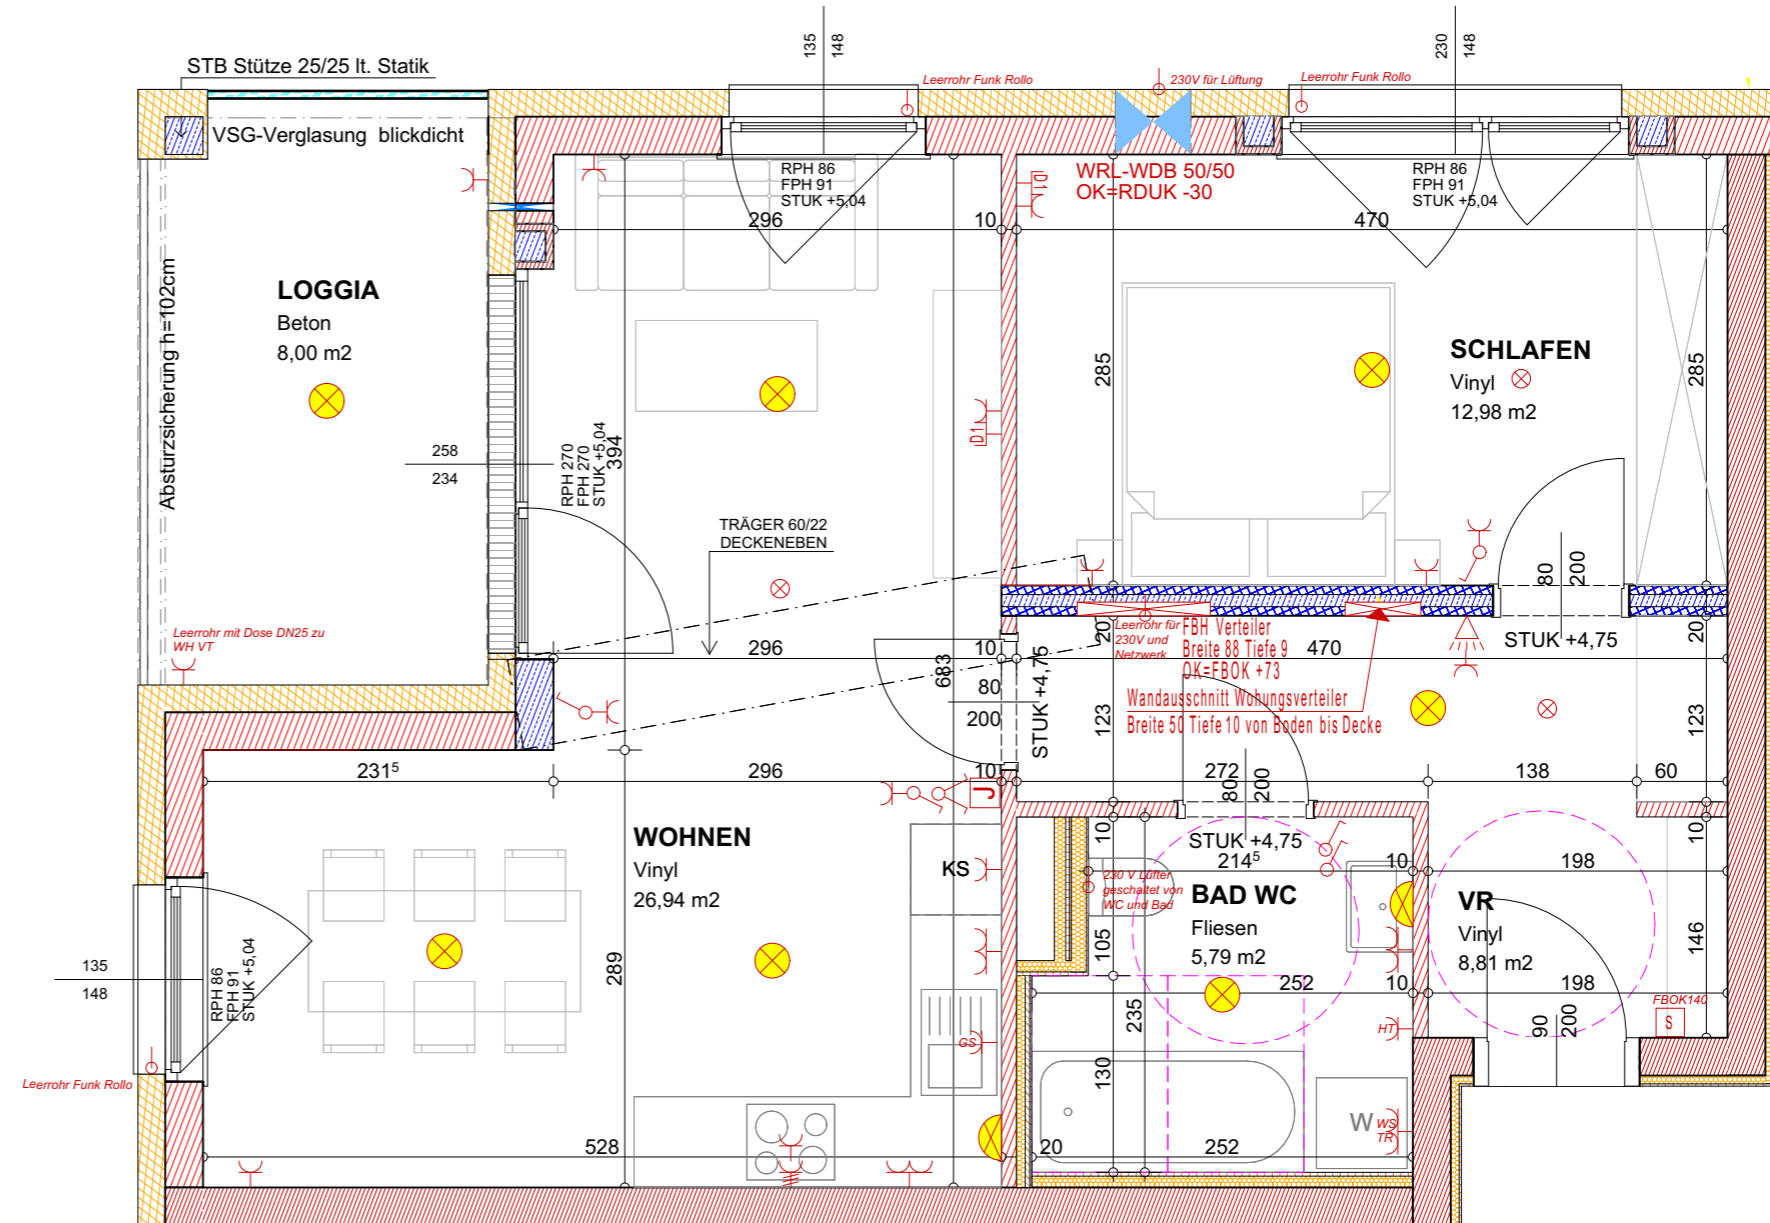

LEGENDE BAUTEILE	LEGENDE ELEKTRO	
SCHALLSCHUTZZIEGEL	AUSLASS	SCHUKOSTECKDOSE
ZIEGEL	AUSLASS KRAFT	SCHUKOSTECKDOSE 2 FACH
STAHLBETON	AUSSCHALTER	KRAFTSTECKDOSE
BETON	AUSSCHALTER 2 POLIG	DATENSTECKDOSE
BETON	SERIENSCHALTER	SPRECHSTELLE
LEICHTWAND	BEWEGUNGSMELDER	RAUCHMELDER
WÄRMEDÄMMUNG	WECHSELSCHALTER	THERMOSTAT
	WOHNRAUMLÜFTUNG	DECKENLEUCHE
		WANDELEUCHE




WOHNANLAGE KLAUS

HAUS 02

TOP 09

2 OBERGESCHOSS

LOGGIA	8,00 m ²
WFL	54,69 m ²
SUMME	62,69 m²

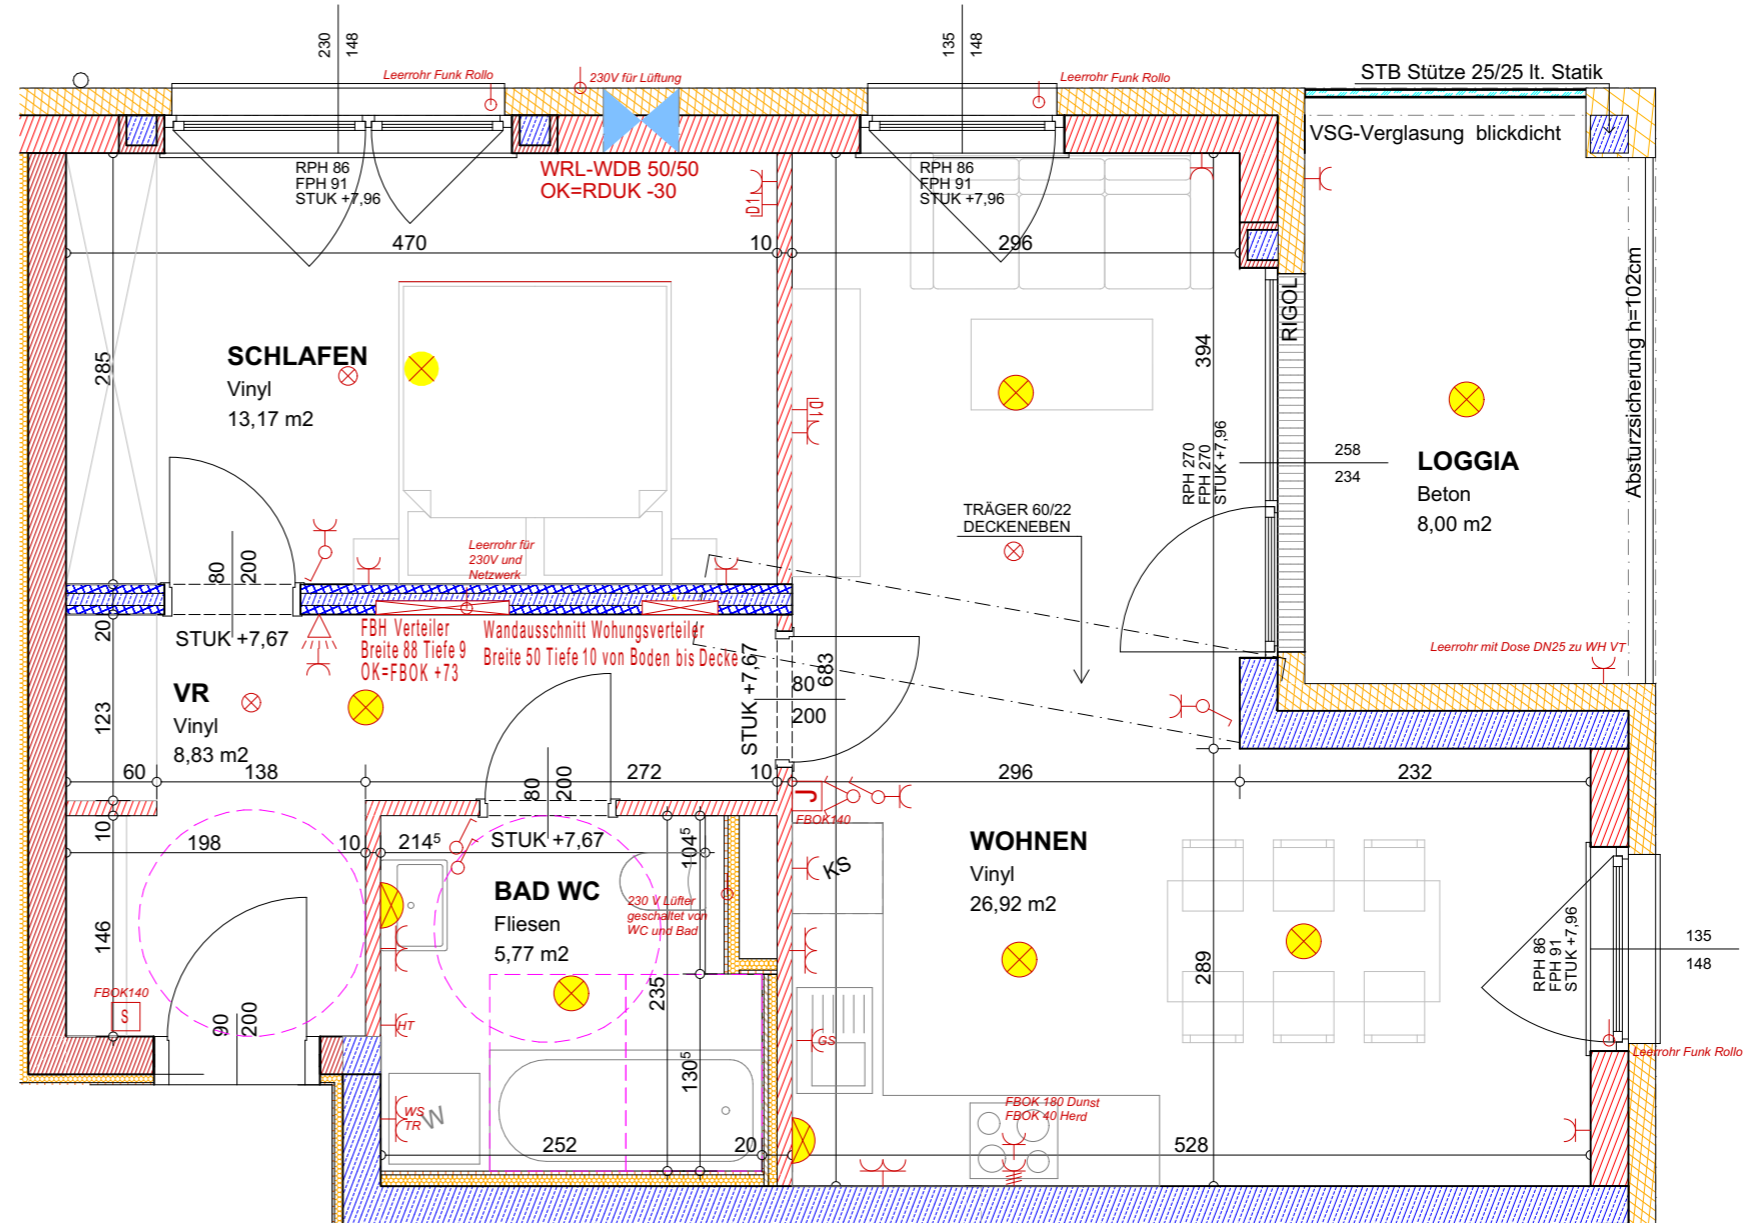

M=1:50

LEGENDE BAUTEILE	LEGENDE ELEKTRO	
SCHALLSCHUTZZIEGEL	AUSLASS	SCHUKOSTECKDOSE
ZIEGEL	AUSLASS KRAFT	SCHUKOSTECKDOSE 2 FACH
STAHLBETON	AUSSCHALTER	KRAFTSTECKDOSE
BETON	AUSSCHALTER 2 POLIG	DATENSTECKDOSE
BETON	SERIENSCHALTER	SPRECHSTELLE
LEICHTWAND	BEWEGUNGSMELDER	RAUCHMELDER
WÄRMEDÄMMUNG	WECHSELSCHALTER	THERMOSTAT
	WOHNRAUMLÜFTUNG	DECKENLEUCHE
		WANDELEUCHE



WOHNANLAGE KLAUS


HAUS 02

A3 | 1:1500, 1:50 | 22.10.2025

TOP 10

2 OBERGESCHOSS

BALKON	8,00 m ²
WFL	70,85 m ²
SUMME	78,85 m²

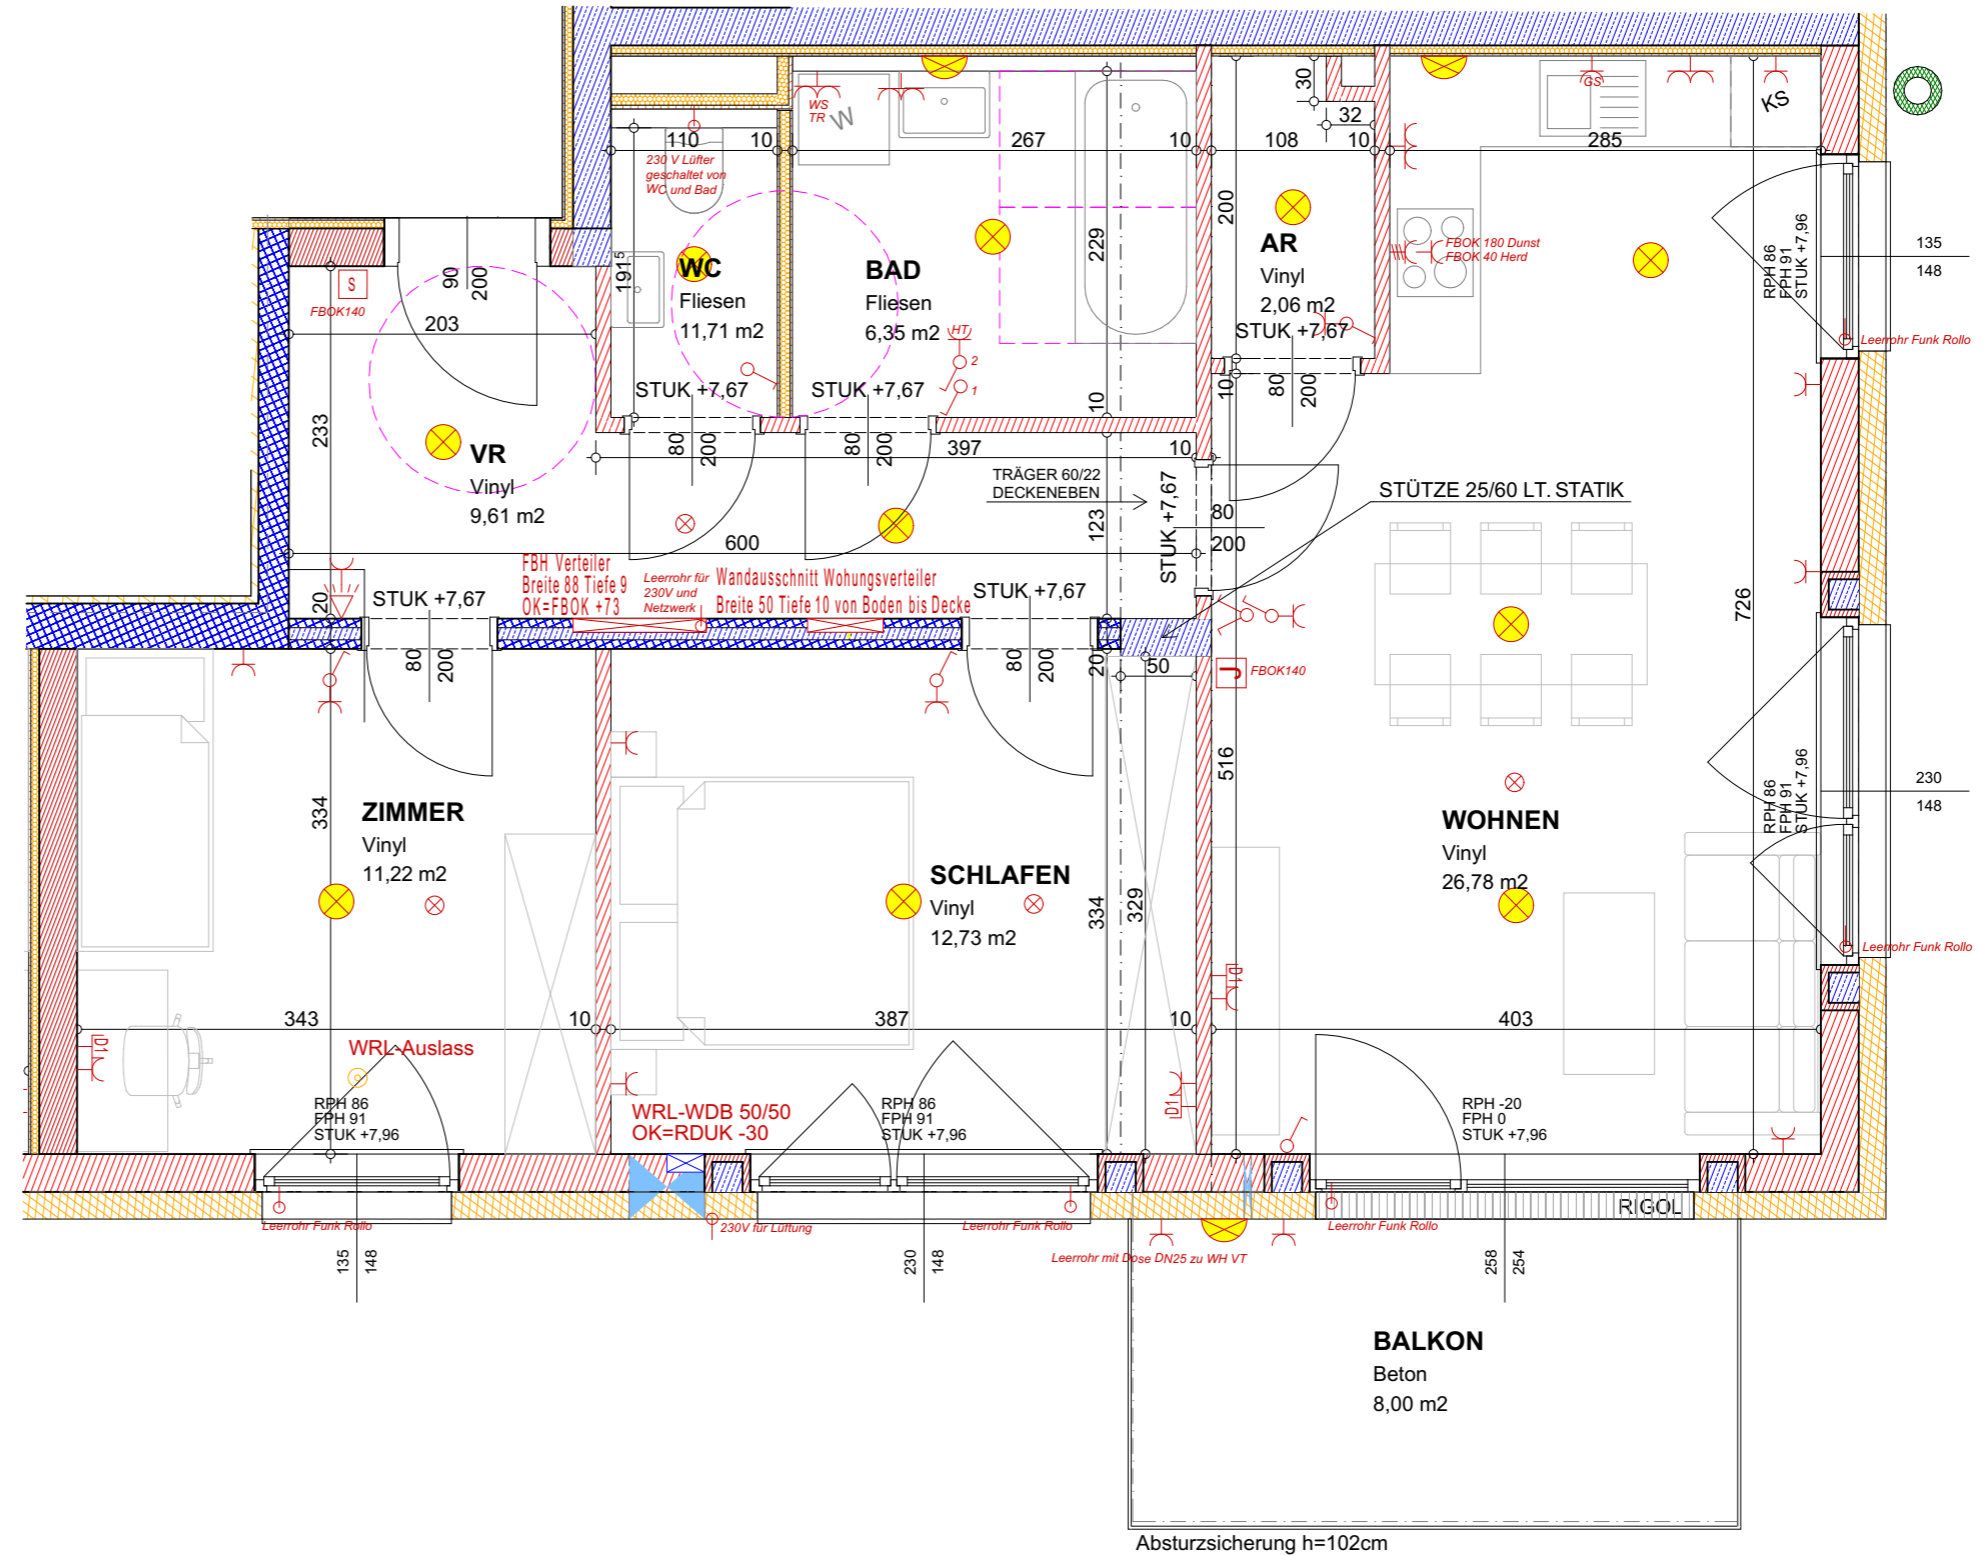

LEGENDE BAUTEILE	LEGENDE ELEKTRO
SCHALLSCHUTZZIEGEL	AUSLASS
ZIEGEL	AUSLASS KRAFT
STAHLBETON	AUSSCHALTER
BETON	AUSSCHALTER 2 POLIG
BETON	SERIENSCHALTER
LEICHTWAND	BEWEGUNGSMELDER
WÄRMEDÄMMUNG	WECHSELSCHALTER
	WOHNRAUMLÜFTUNG
	SCHUKOSTECKDOSE
	SCHUKOSTECKDOSE 2 FACH
	KRAFTSTECKDOSE
	DATENSTECKDOSE
	SPRECHSTELLE
	RAUCHMELDER
	THERMOSTAT
	DECKENLEUCHE
	WANDELEUCHE



WOHNANLAGE KLAUS


HAUS 02

A3 | 1:1500, 1:50 | 22.10.2025

TOP 11

2 OBERGESCHOSS

BALKON	8,00 m ²
WFL	72,52 m ²
SUMME	80,52 m²

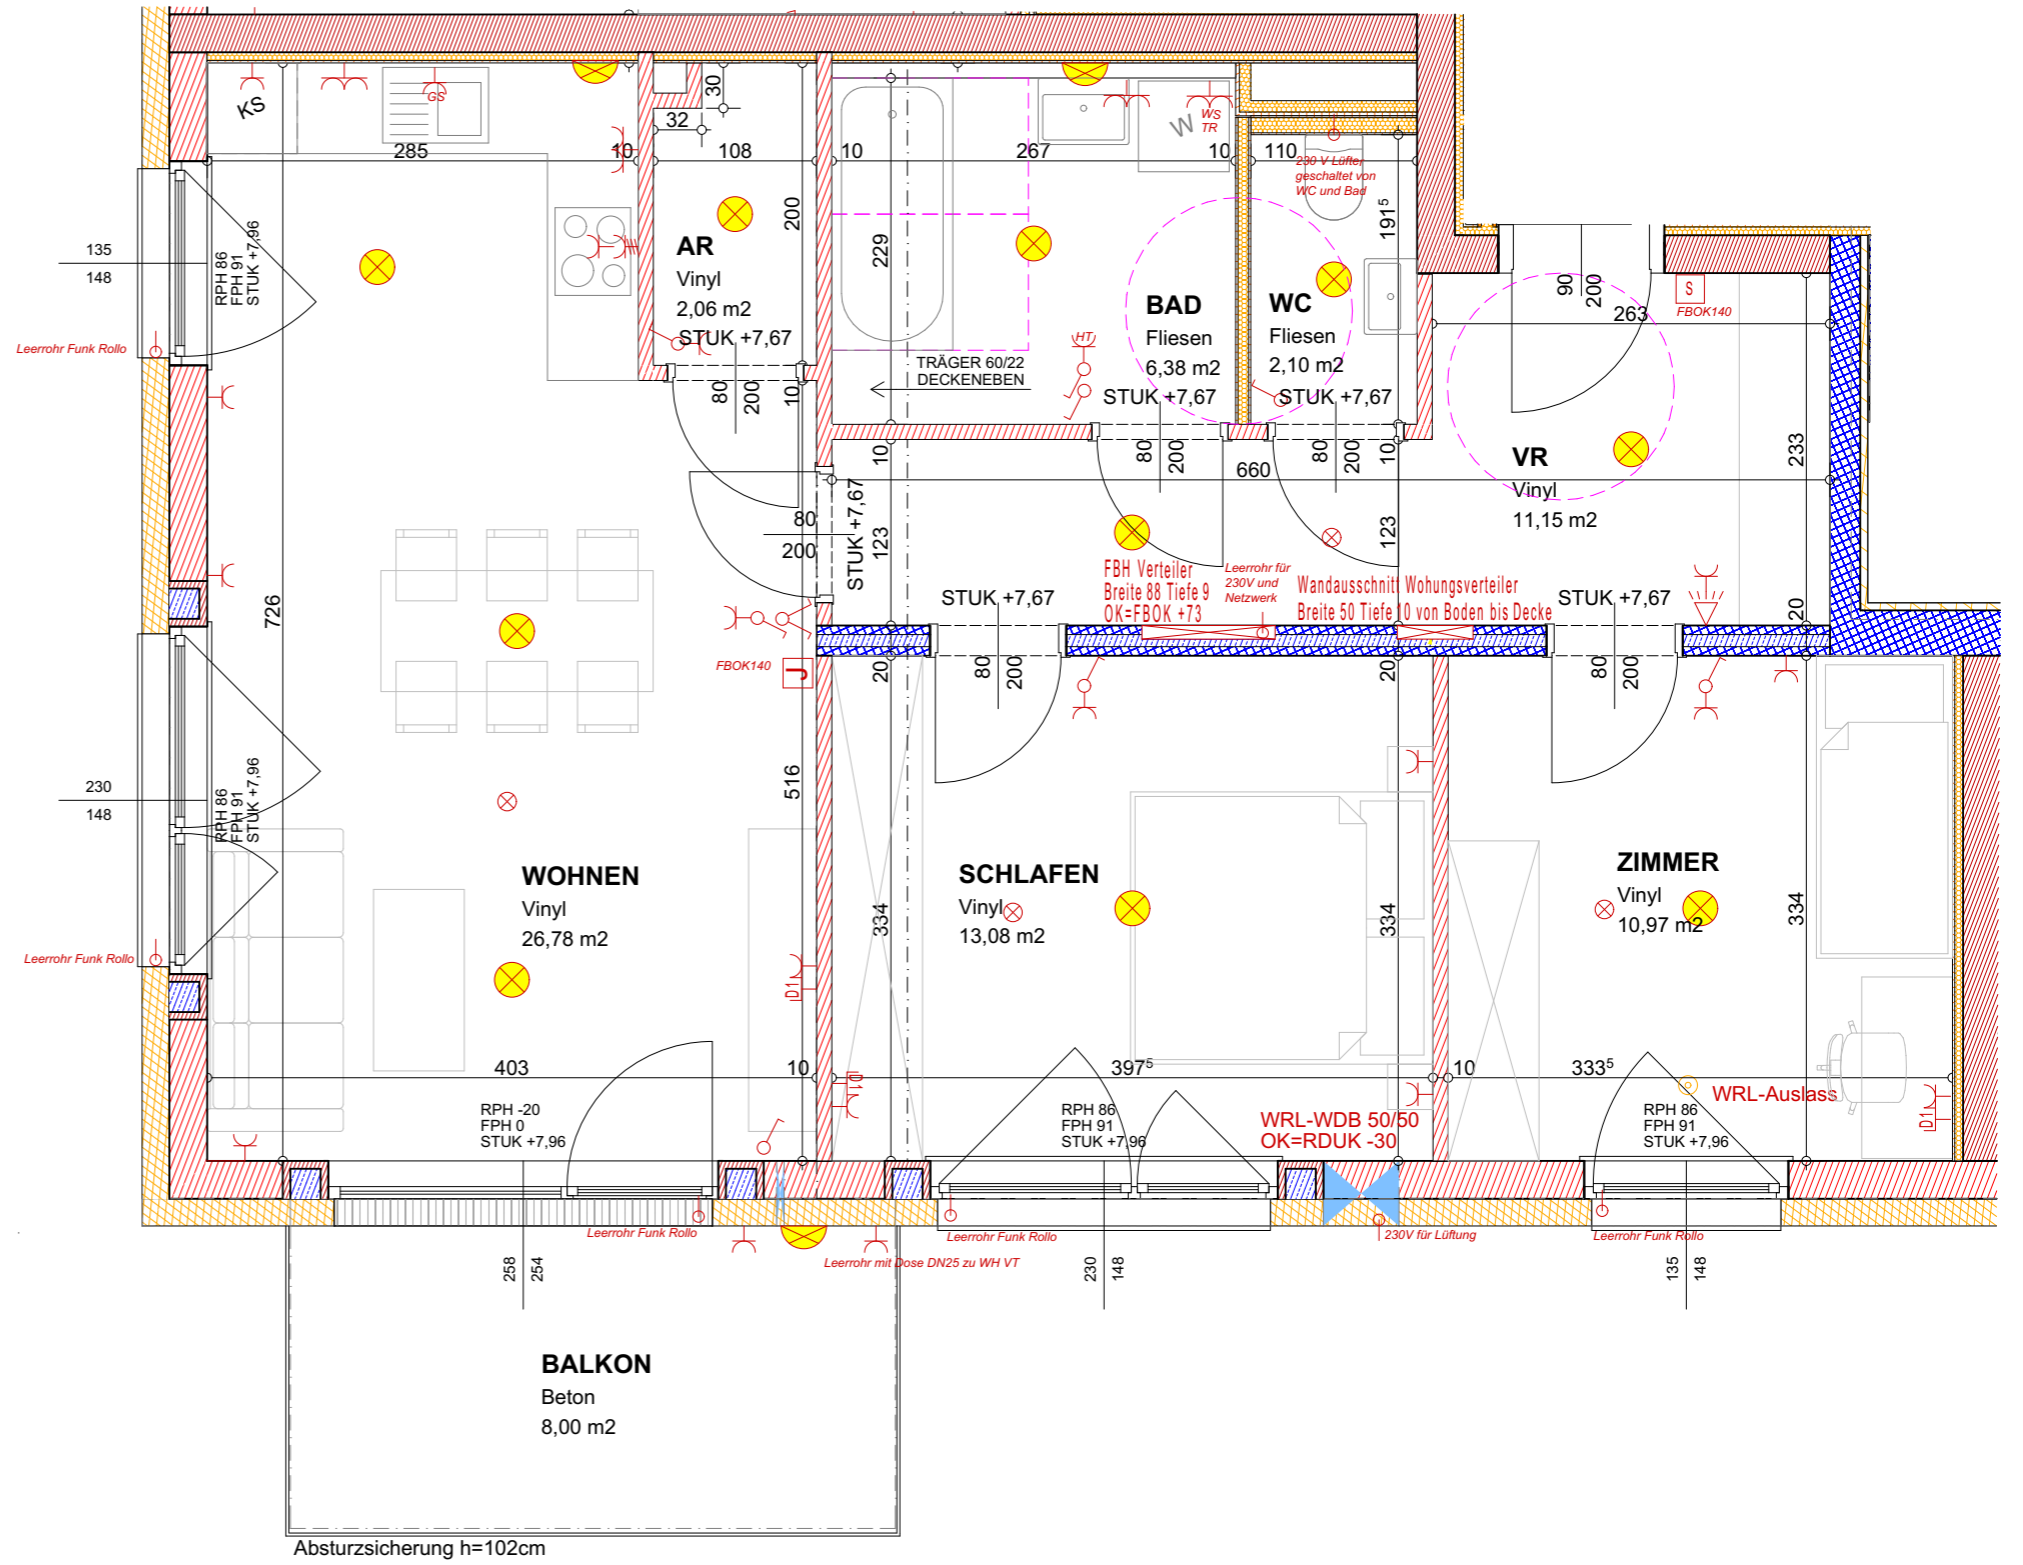


LEGENDE BAUTEILE	LEGENDE ELEKTRO
SCHALLSCHUTZZIEGEL	AUSLASS
ZIEGEL	AUSLASS KRAFT
STAHLBETON	AUSSCHALTER
BETON	AUSSCHALTER 2 POLIG
BETON	SERIENSCHALTER
LEICHTWAND	BEWEGUNGSMELDER
WÄRMEDÄMMUNG	WECHSELSCHALTER
	WOHNRAUMLÜFTUNG
	SCHUKOSTECKDOSE
	SCHUKOSTECKDOSE 2 FACH
	KRAFTSTECKDOSE
	DATENSTECKDOSE
	SPRECHSTELLE
	RAUCHMELDER
	THERMOSTAT
	DECKENLEUCHE
	WANDLEUCHE



TOP 12

2 OBERGESCHOSS

LOGGIA	8,00 m ²
WFL	54,52 m ²
SUMME	62,52 m²

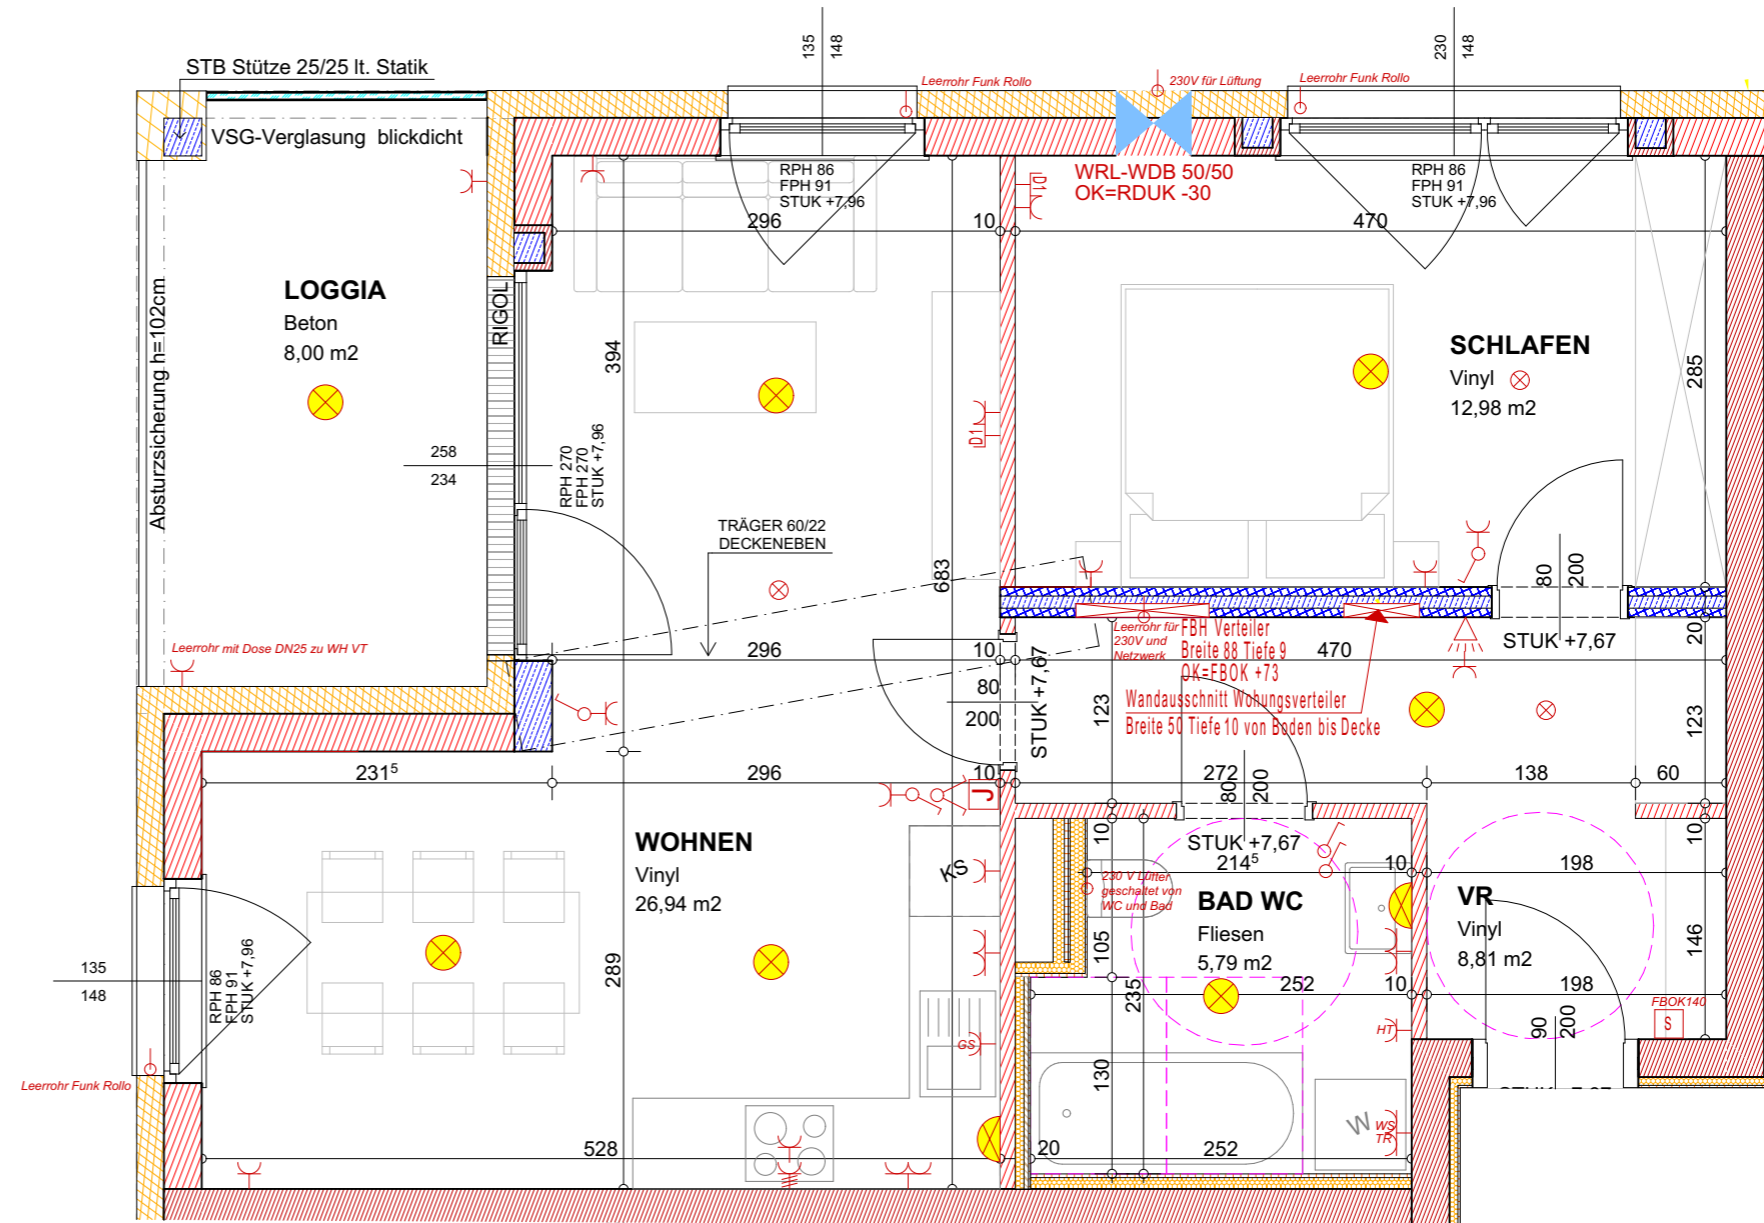

LEGENDE BAUTEILE	LEGENDE ELEKTRO	
SCHALLSCHUTZZIEGEL	AUSLASS	SCHUKOSTECKDOSE
ZIEGEL	AUSLASS KRAFT	SCHUKOSTECKDOSE 2 FACH
STAHLBETON	AUSSCHALTER	KRAFTSTECKDOSE
BETON	AUSSCHALTER 2 POLIG	DATENSTECKDOSE
BETON	SERIENSCHALTER	SPRECHSTELLE
LEICHTWAND	BEWEGUNGSMELDER	RAUCHMELDER
WÄRMEDÄMMUNG	WECHSELSCHALTER	THERMOSTAT
	WOHNRAUMLÜFTUNG	DECKENLEUCHE
		WANDLEUCHE

