


TOP 01

ERDGESCHOSS

LOGGIA	8,00 m ²
WFL	74,38 m ²
SUMME	82,38 m²

69,77 m²=EIGENGARTEN

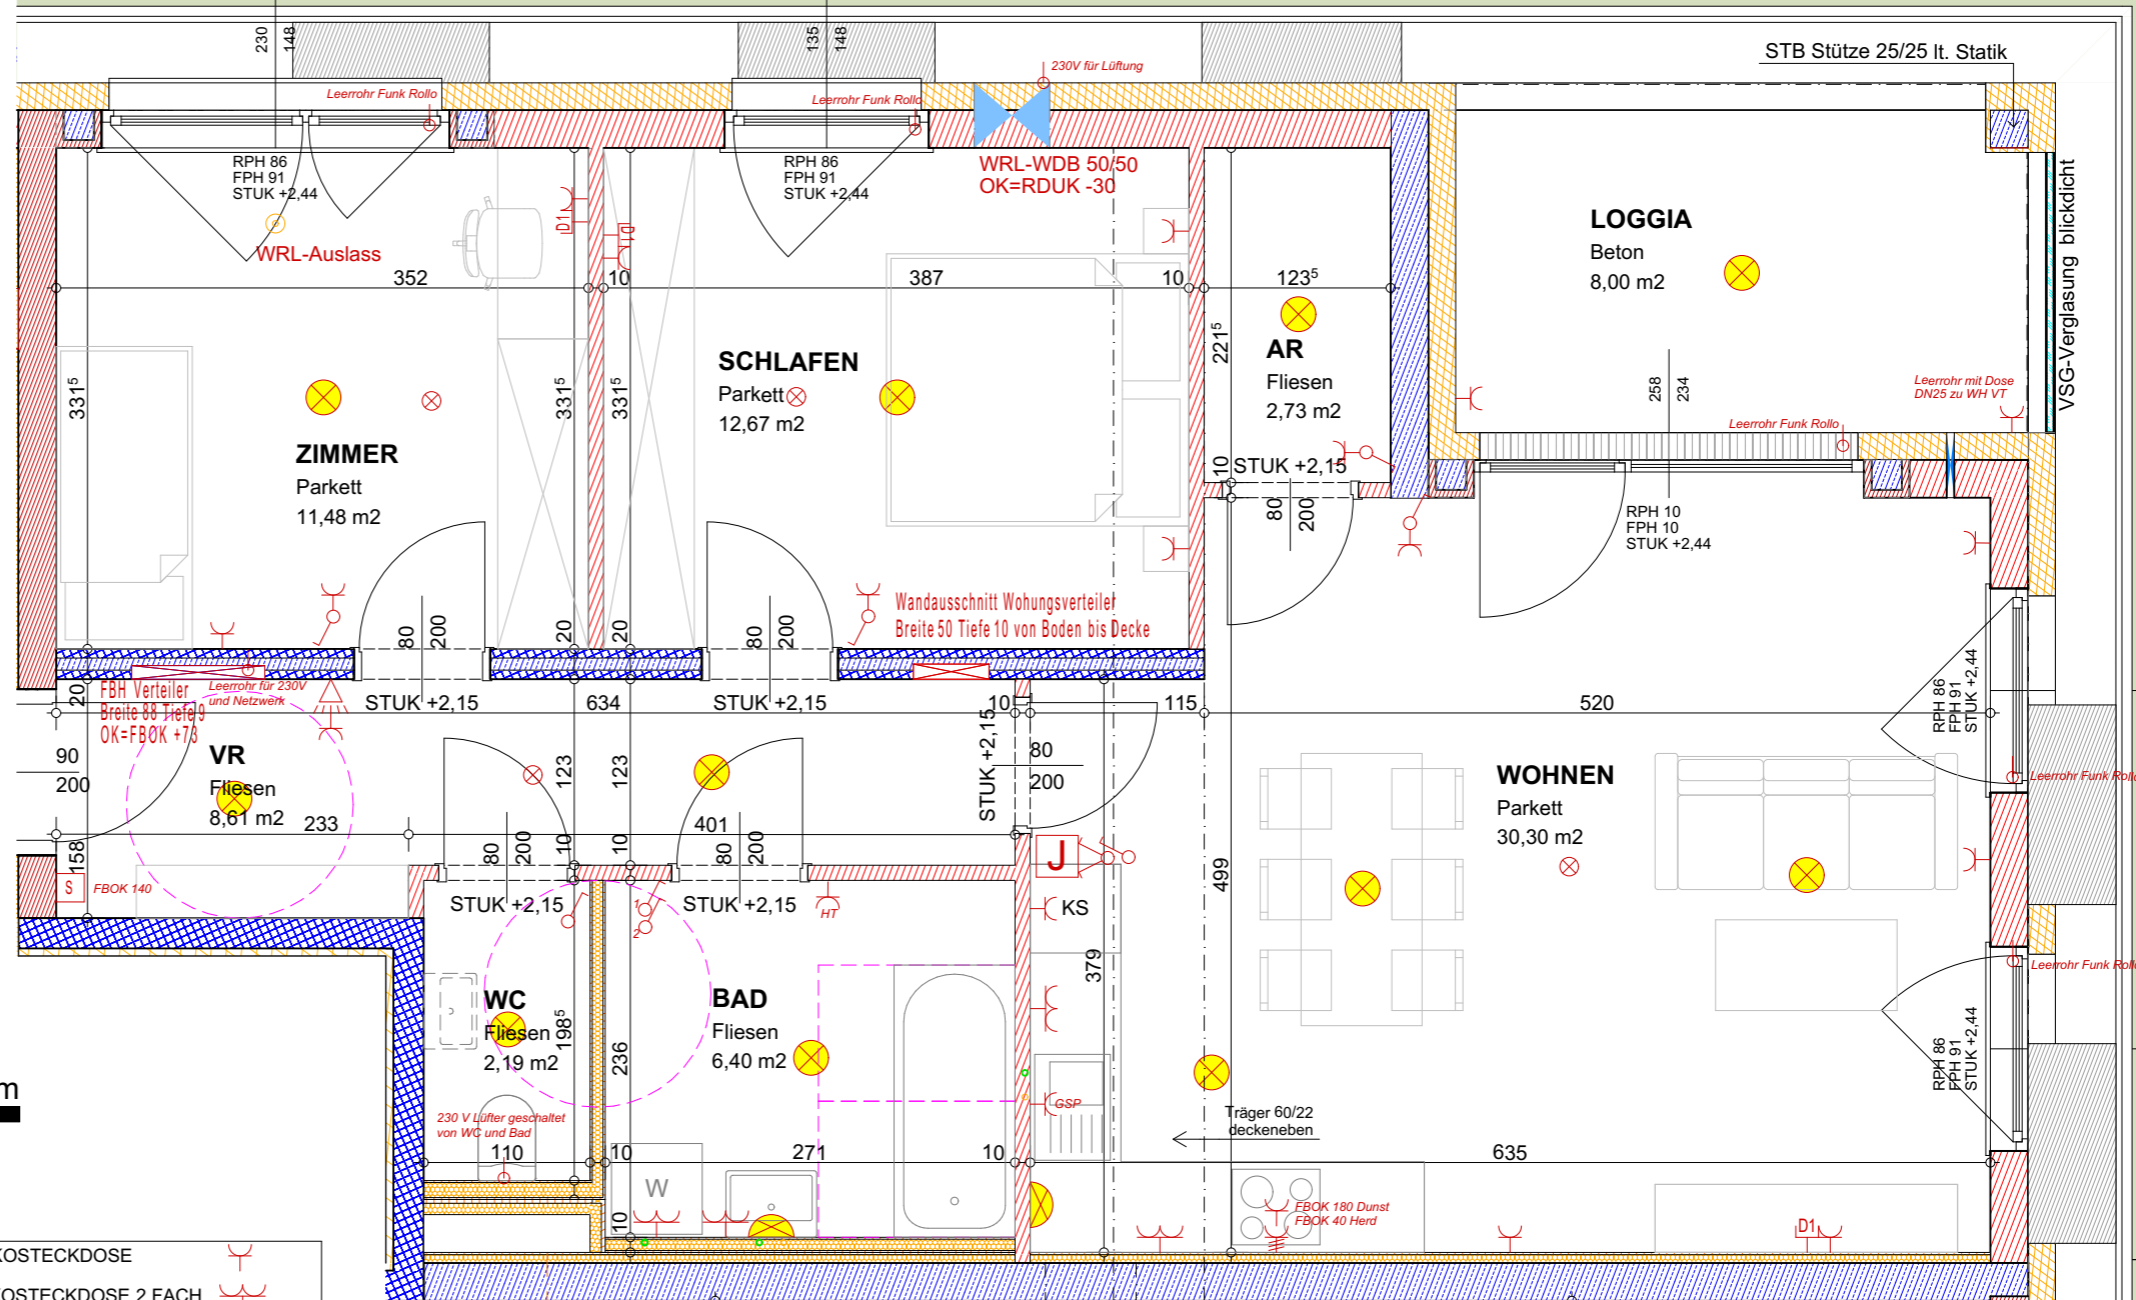

M=1:50

LEGENDE BAUTEILE	LEGENDE ELEKTRO
SCHALLSCHUTZZIEGEL	AUSLASS
ZIEGEL	AUSLASS KRAFT
STAHLBETON	AUSSCHALTER
BETON	AUSSCHALTER 2 POLIG
BETON	SERIENSCHALTER
LEICHTWAND	BEWEGUNGSMELDER
WÄRMEDÄMMUNG	WECHSELSCHALTER
	WOHNRAUMLÜFTUNG
	SCHUKOSTECKDOSE
	SCHUKOSTECKDOSE 2 FACH
	KRAFTSTECKDOSE
	DATENSTECKDOSE
	SPRECHSTELLE
	RAUCHMELDER
	THERMOSTAT
	DECKENLEUCHE
	WANDELEUCHE

WOHNANLAGE KLAUS


HAUS 01

A3 | 1:1500, 1:50 | 22.10.2025

TOP 02

ERDGESCHOSS

LOGGIA	8,00 m ²
WFL	74,20 m ²
SUMME	82,20 m²

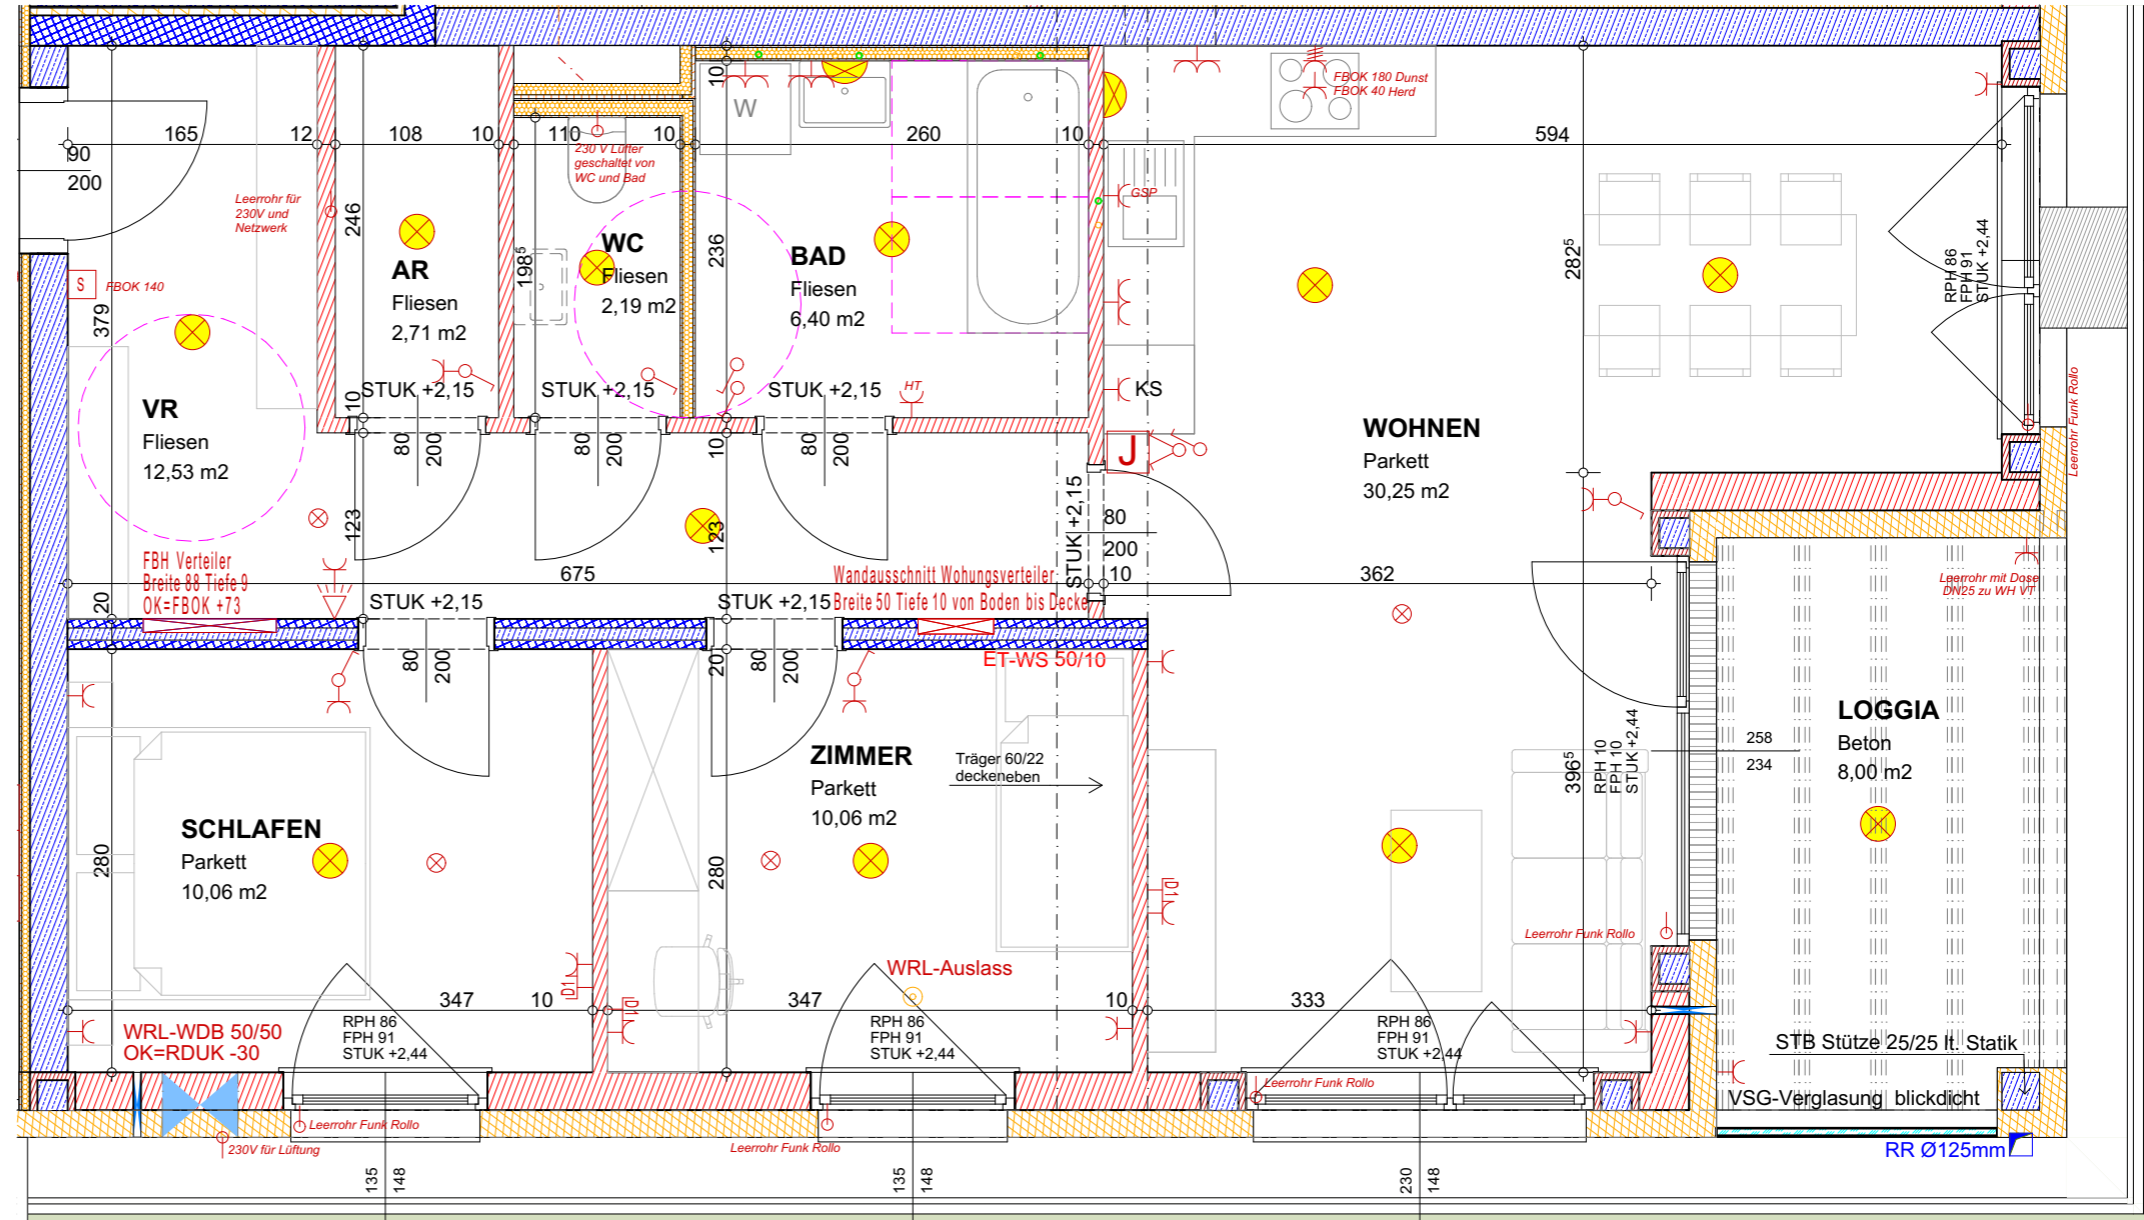

84,55 m²=EINGENGARTEN



LEGENDE BAUTEILE		LEGENDE ELEKTRO	
	SCHALLSCHUTZZIEGEL		AUSLASS
	ZIEGEL		AUSLASS KRAFT
	STAHLBETON		AUSSCHALTER
	BETON		AUSSCHALTER 2 POLIG
	BETON		SERIENSCHALTER
	LEICHTWAND		BEWEGUNGSMELDER
	WÄRMEDÄMMUNG		WECHSELSCHALTER
			WOHNRAUMLÜFTUNG

GERALD ANTON STEINER
M
GERALD ANTON STEINER ARCHITEKTEN ZT GMBH

OFFICE@GERALDANTONSTEINER.COM
WWW.GERALDANTONSTEINER.COM
TEL +43 (0) 732 997054.0, FAX DW 10




HAUS 01

TOP 03 ERDGESCHOSS

LOGGIA	8,00 m ²
WFL	85,39 m ²
SUMME	93,39 m²

136,25 m²=EIGENGARTEN

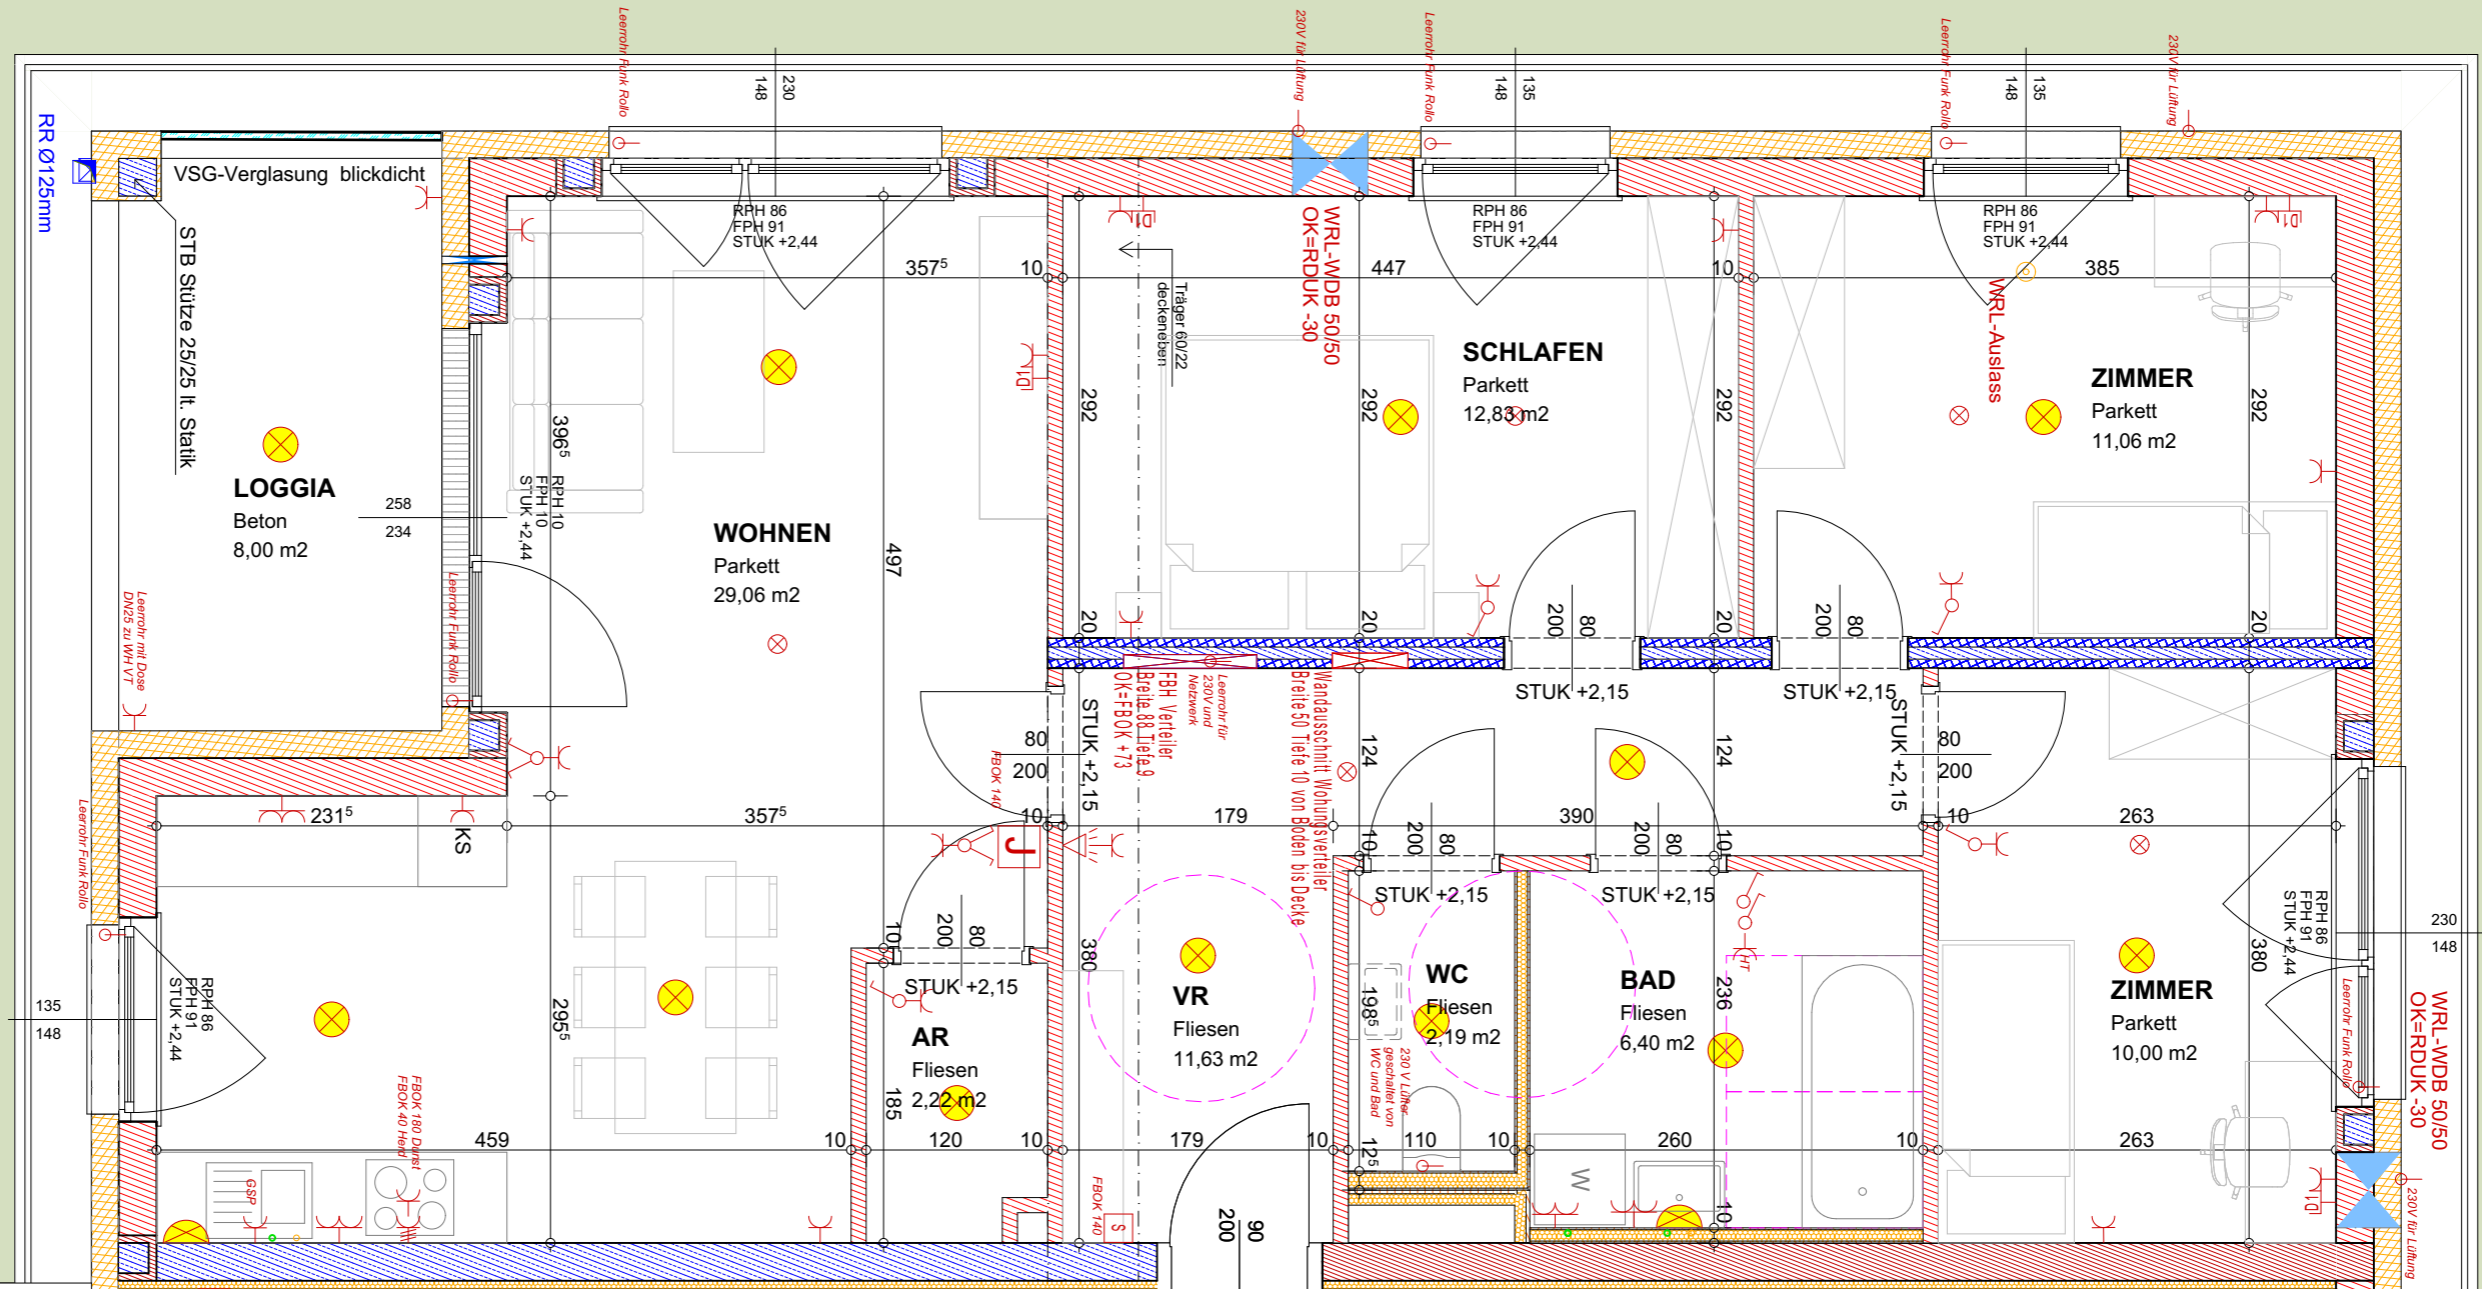

0m 1m 5m

M=1:50

LEGENDE BAUTEILE

- SCHALLSCHUTZZIEGEL
- ZIEGEL
- STAHLBETON
- BETON
- BETON
- LEICHTWAND
- WÄRMEDÄMMUNG

LEGENDE ELEKTRO

- AUSLASS
- AUSLASS KRAFT
- AUSSCHALTER
- AUSSCHALTER 2 POLIG
- SERIENSCHALTER
- BEWEGUNGSMELDER
- WECHSELSCHALTER
- WOHNRAUMLÜFTUNG
- SCHUKOSTECKDOSE
- SCHUKOSTECKDOSE 2 FACH
- KRAFTSTECKDOSE
- DATENSTECKDOSE
- SPRECHSTELLE
- RAUCHMELDER
- THERMOSTAT
- DECKENLEUCHTE
- WANDEUCHTE



WOHNANLAGE KLAUS


HAUS 01

A3 | 1:1500, 1:50 | 22.10.2025

TOP 04

1 OBERGESCHOSS

LOGGIA	8,00 m ²
WFL	74,38 m ²
SUMME	82,38 m²

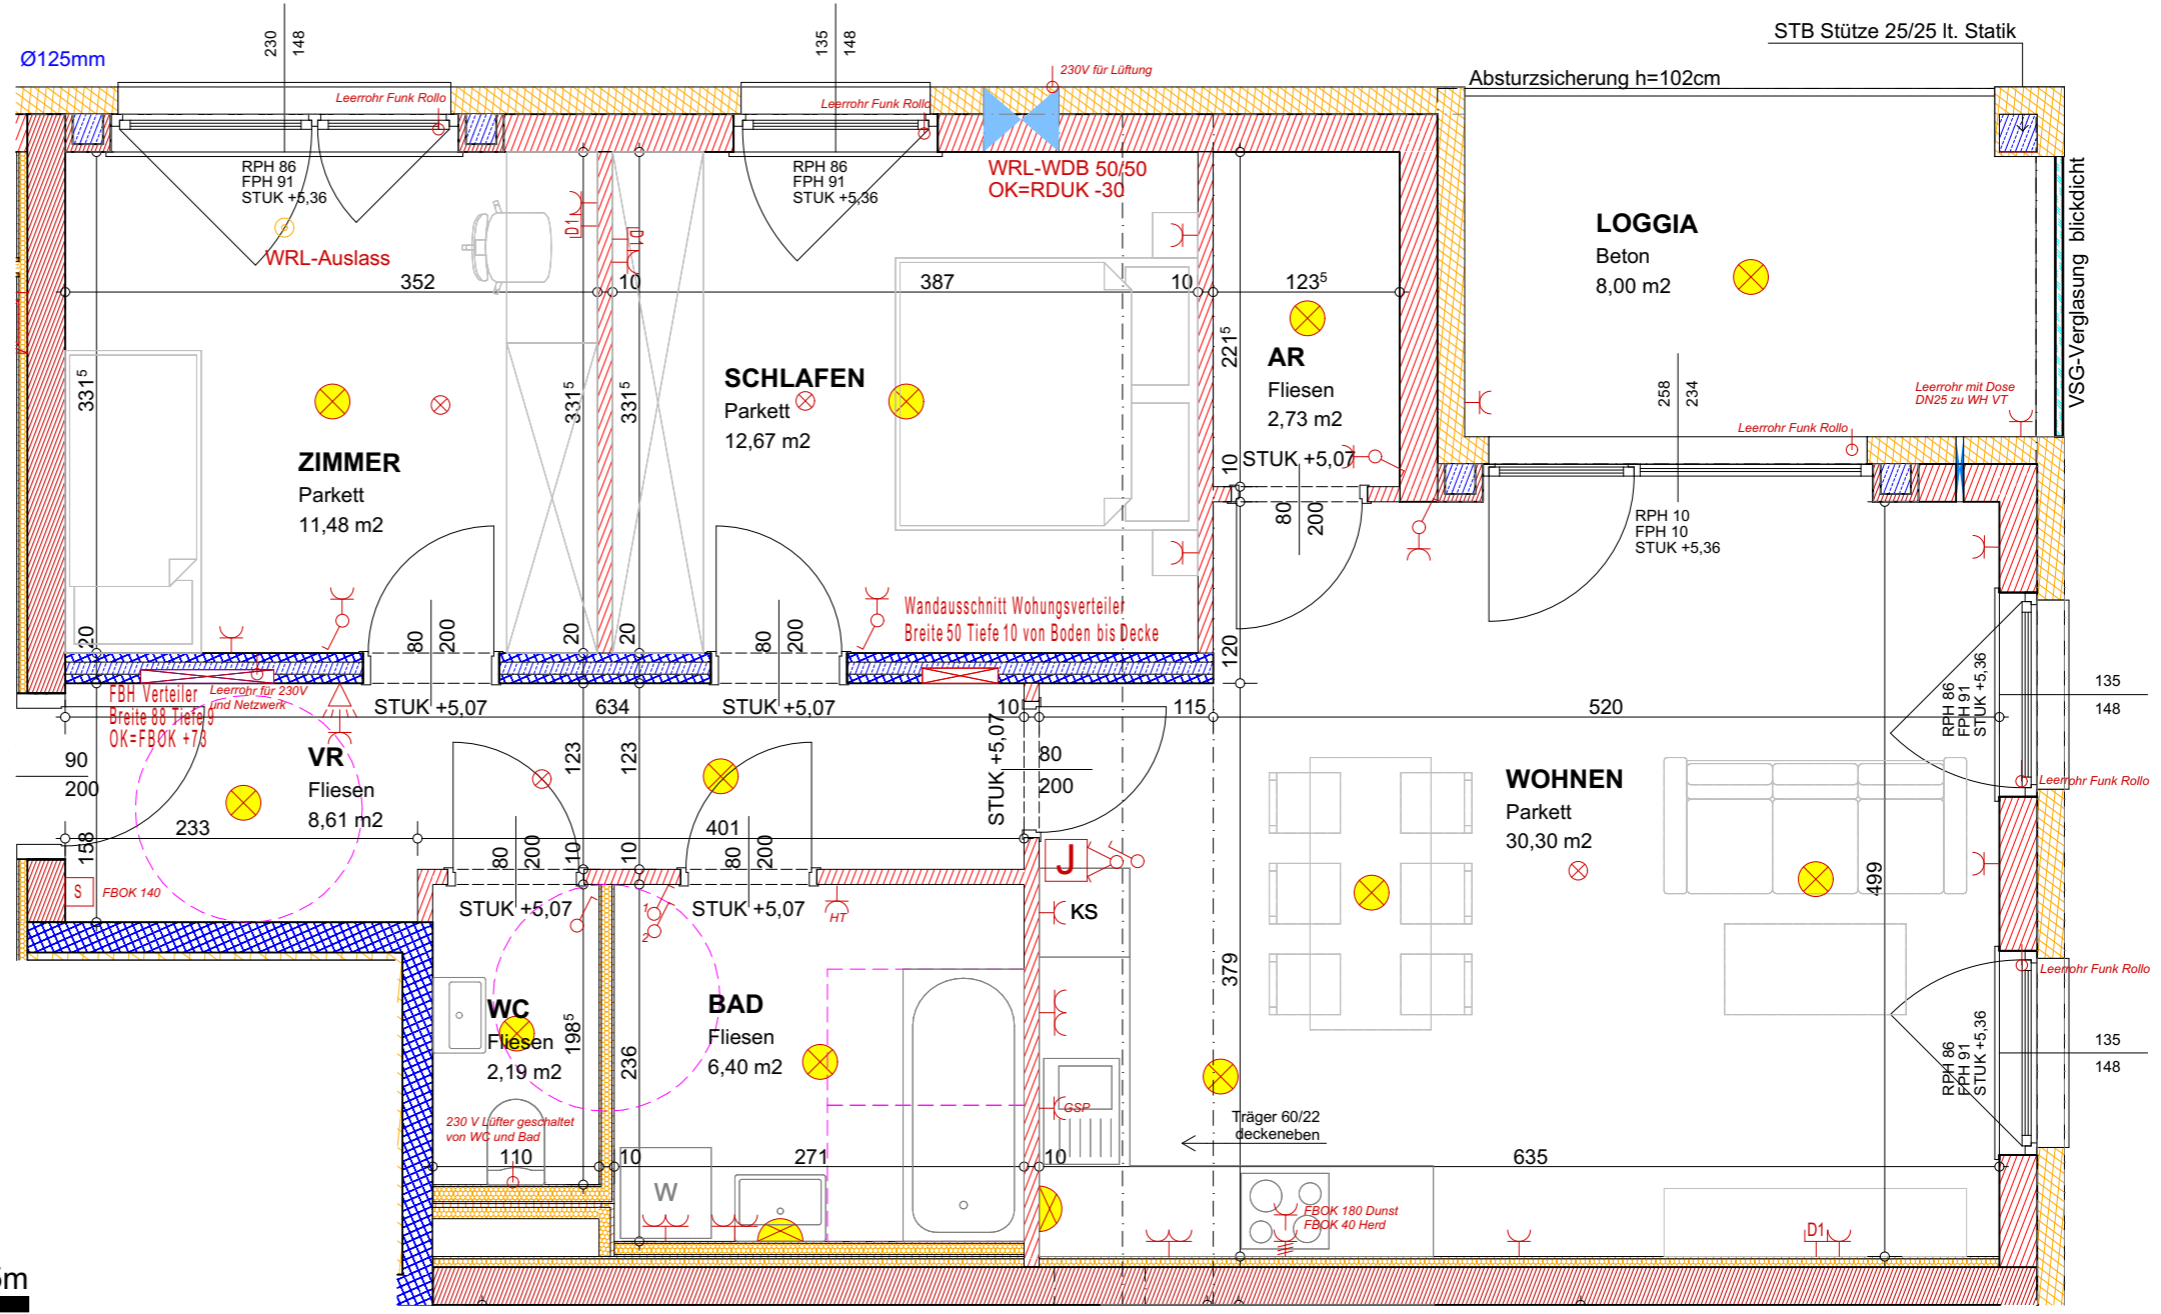

M=1:50

LEGENDE BAUTEILE	LEGENDE ELEKTRO
SCHALLSCHUTZZIEGEL	AUSLASS
ZIEGEL	AUSLASS KRAFT
STAHLBETON	AUSSCHALTER
BETON	AUSSCHALTER 2 POLIG
BETON	SERIENSCHALTER
LEICHTWAND	BEWEGUNGSMELDER
WÄRMEDÄMMUNG	WECHSELSCHALTER
	WOHNRAUMLÜFTUNG
	SCHUKOSTECKDOSE
	SCHUKOSTECKDOSE 2 FACH
	KRAFTSTECKDOSE
	DATENSTECKDOSE
	SPRECHSTELLE
	RAUCHMELDER
	THERMOSTAT
	DECKENLEUCHE
	WANDLEUCHE


WOHNANLAGE KLAUS

HAUS 01


TOP 05

1 OBERGESCHOSS

LOGGIA	8,00 m ²
WFL	87,39 m ²
SUMME	95,39 m²

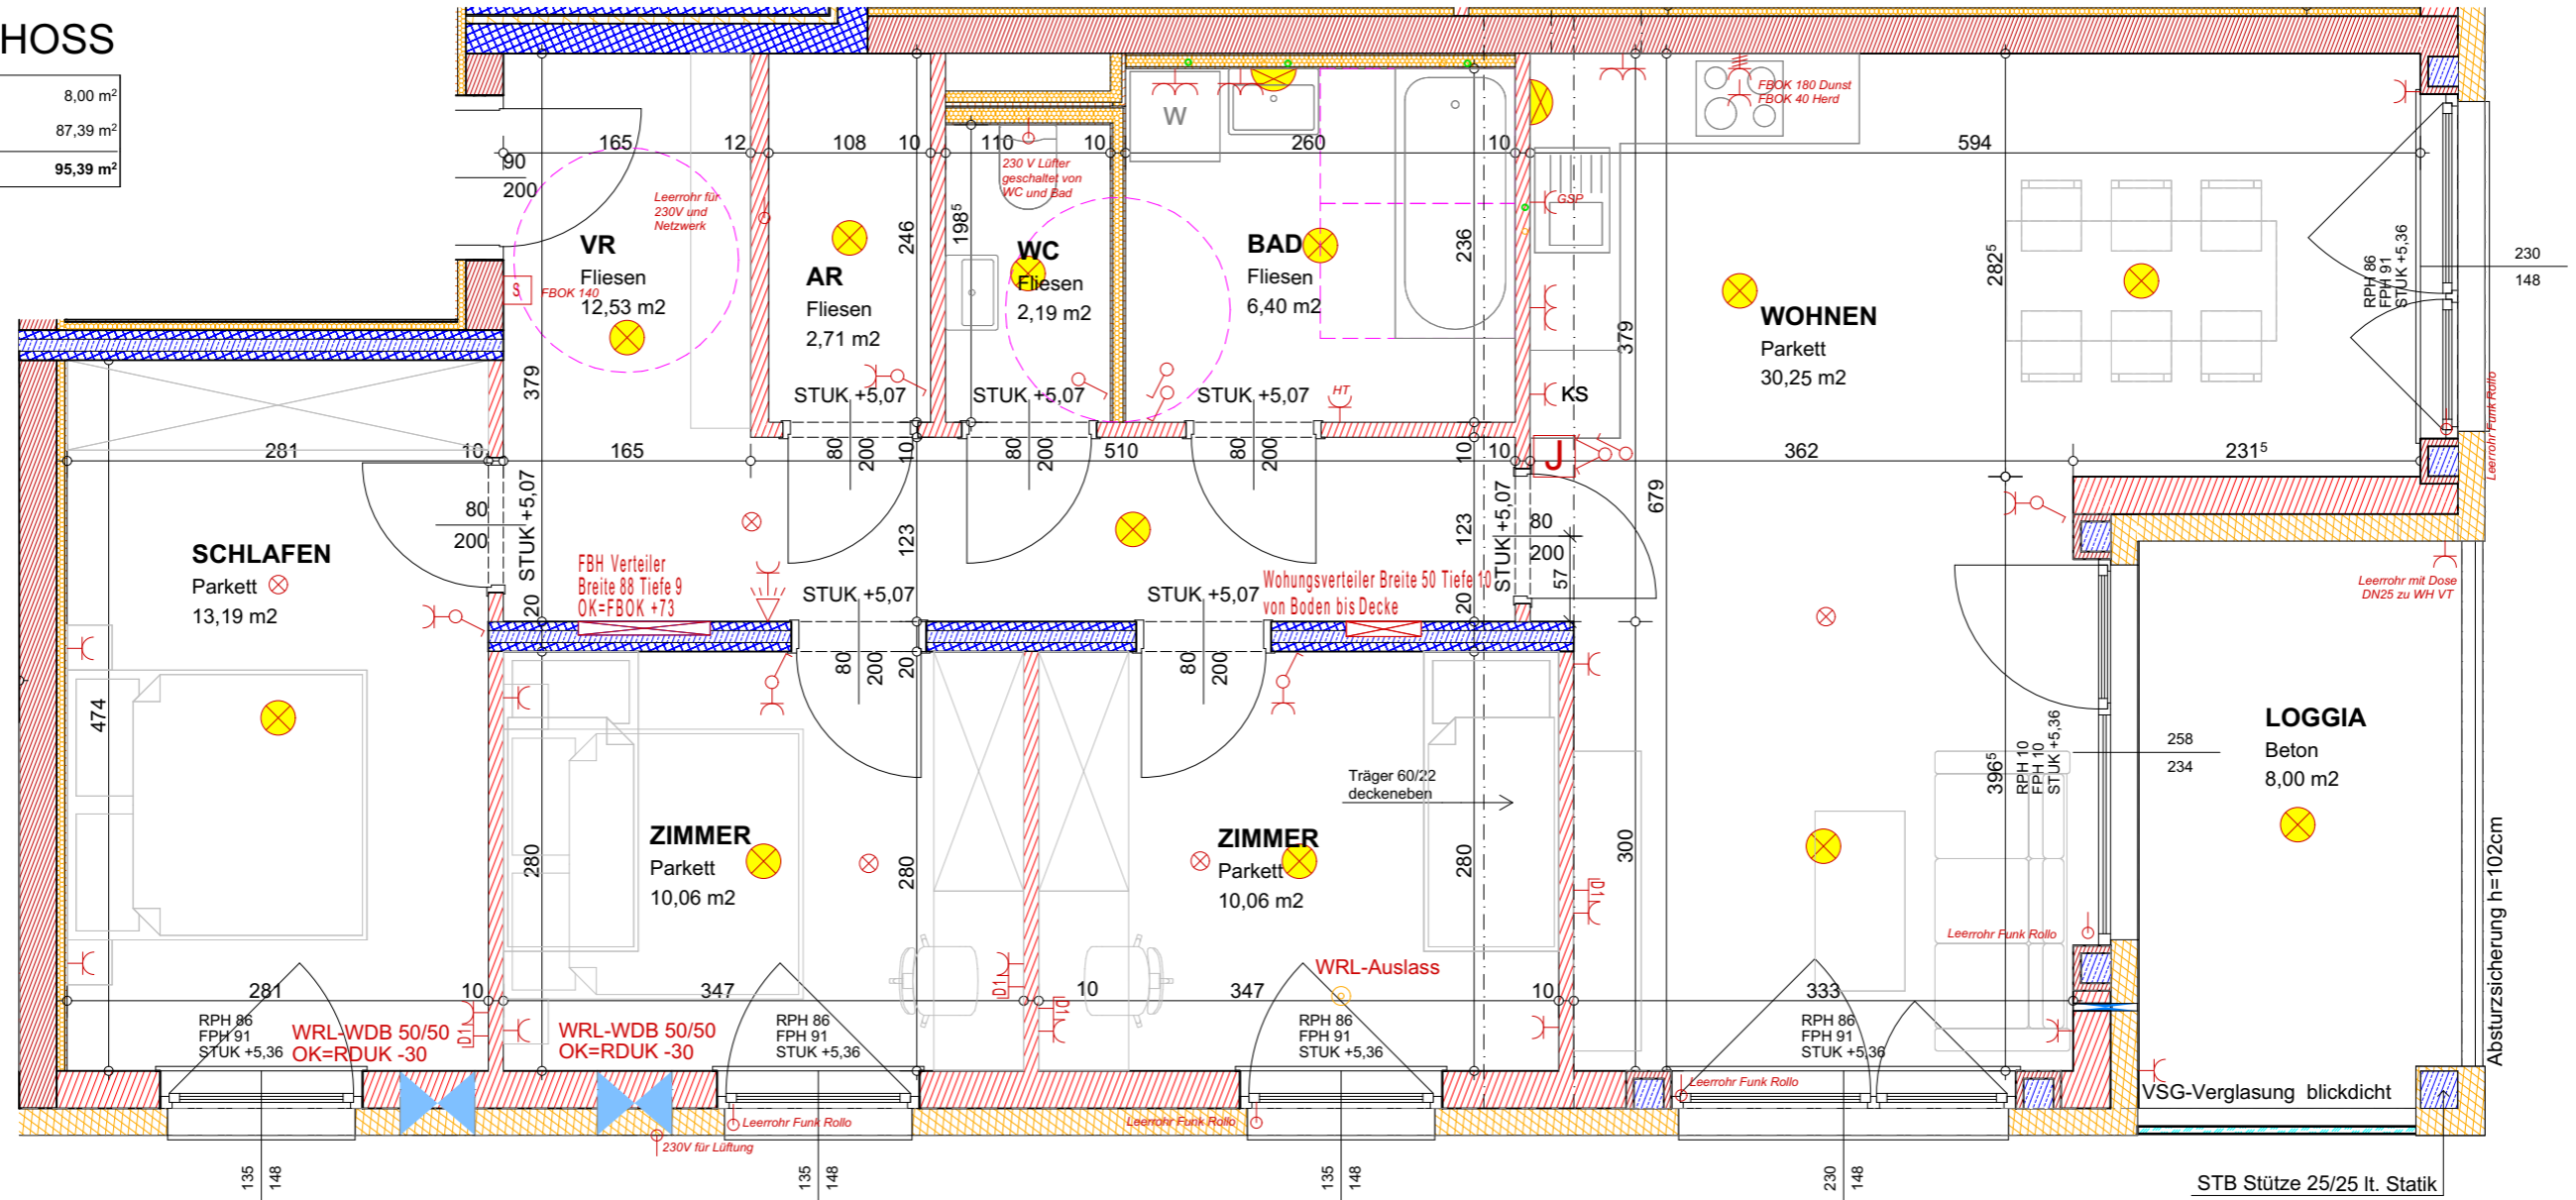


LEGENDE BAUTEILE	LEGENDE ELEKTRO
SCHALLSCHUTZZIEGEL	AUSLASS
ZIEGEL	AUSLASS KRAFT
STAHLBETON	AUSSCHALTER
BETON	AUSSCHALTER 2 POLIG
BETON	SERIENSCHALTER
LEICHTWAND	BEWEGUNGSMELDER
WÄRMEDÄMMUNG	WECHSELSCHALTER
	WOHNRAUMLÜFTUNG
	SCHUKOSTECKDOSE
	SCHUKOSTECKDOSE 2 FACH
	KRAFTSTECKDOSE
	DATENSTECKDOSE
	SPRECHSTELLE
	RAUCHMELDER
	THERMOSTAT
	DECKENLEUCHE
	WANDLEUCHE

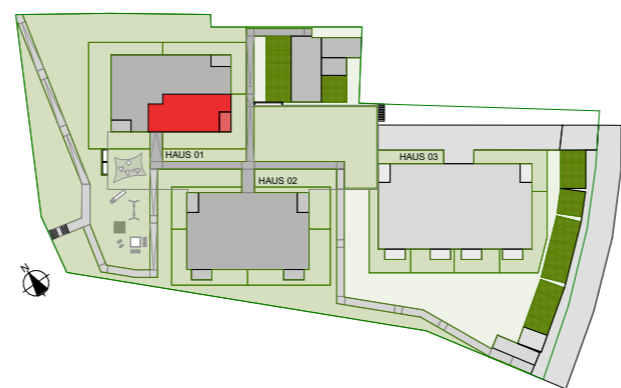

TOP 06

1 OBERGESCHOSS

LOGGIA	8,00 m ²
WFL	85,39 m ²
SUMME	93,39 m²

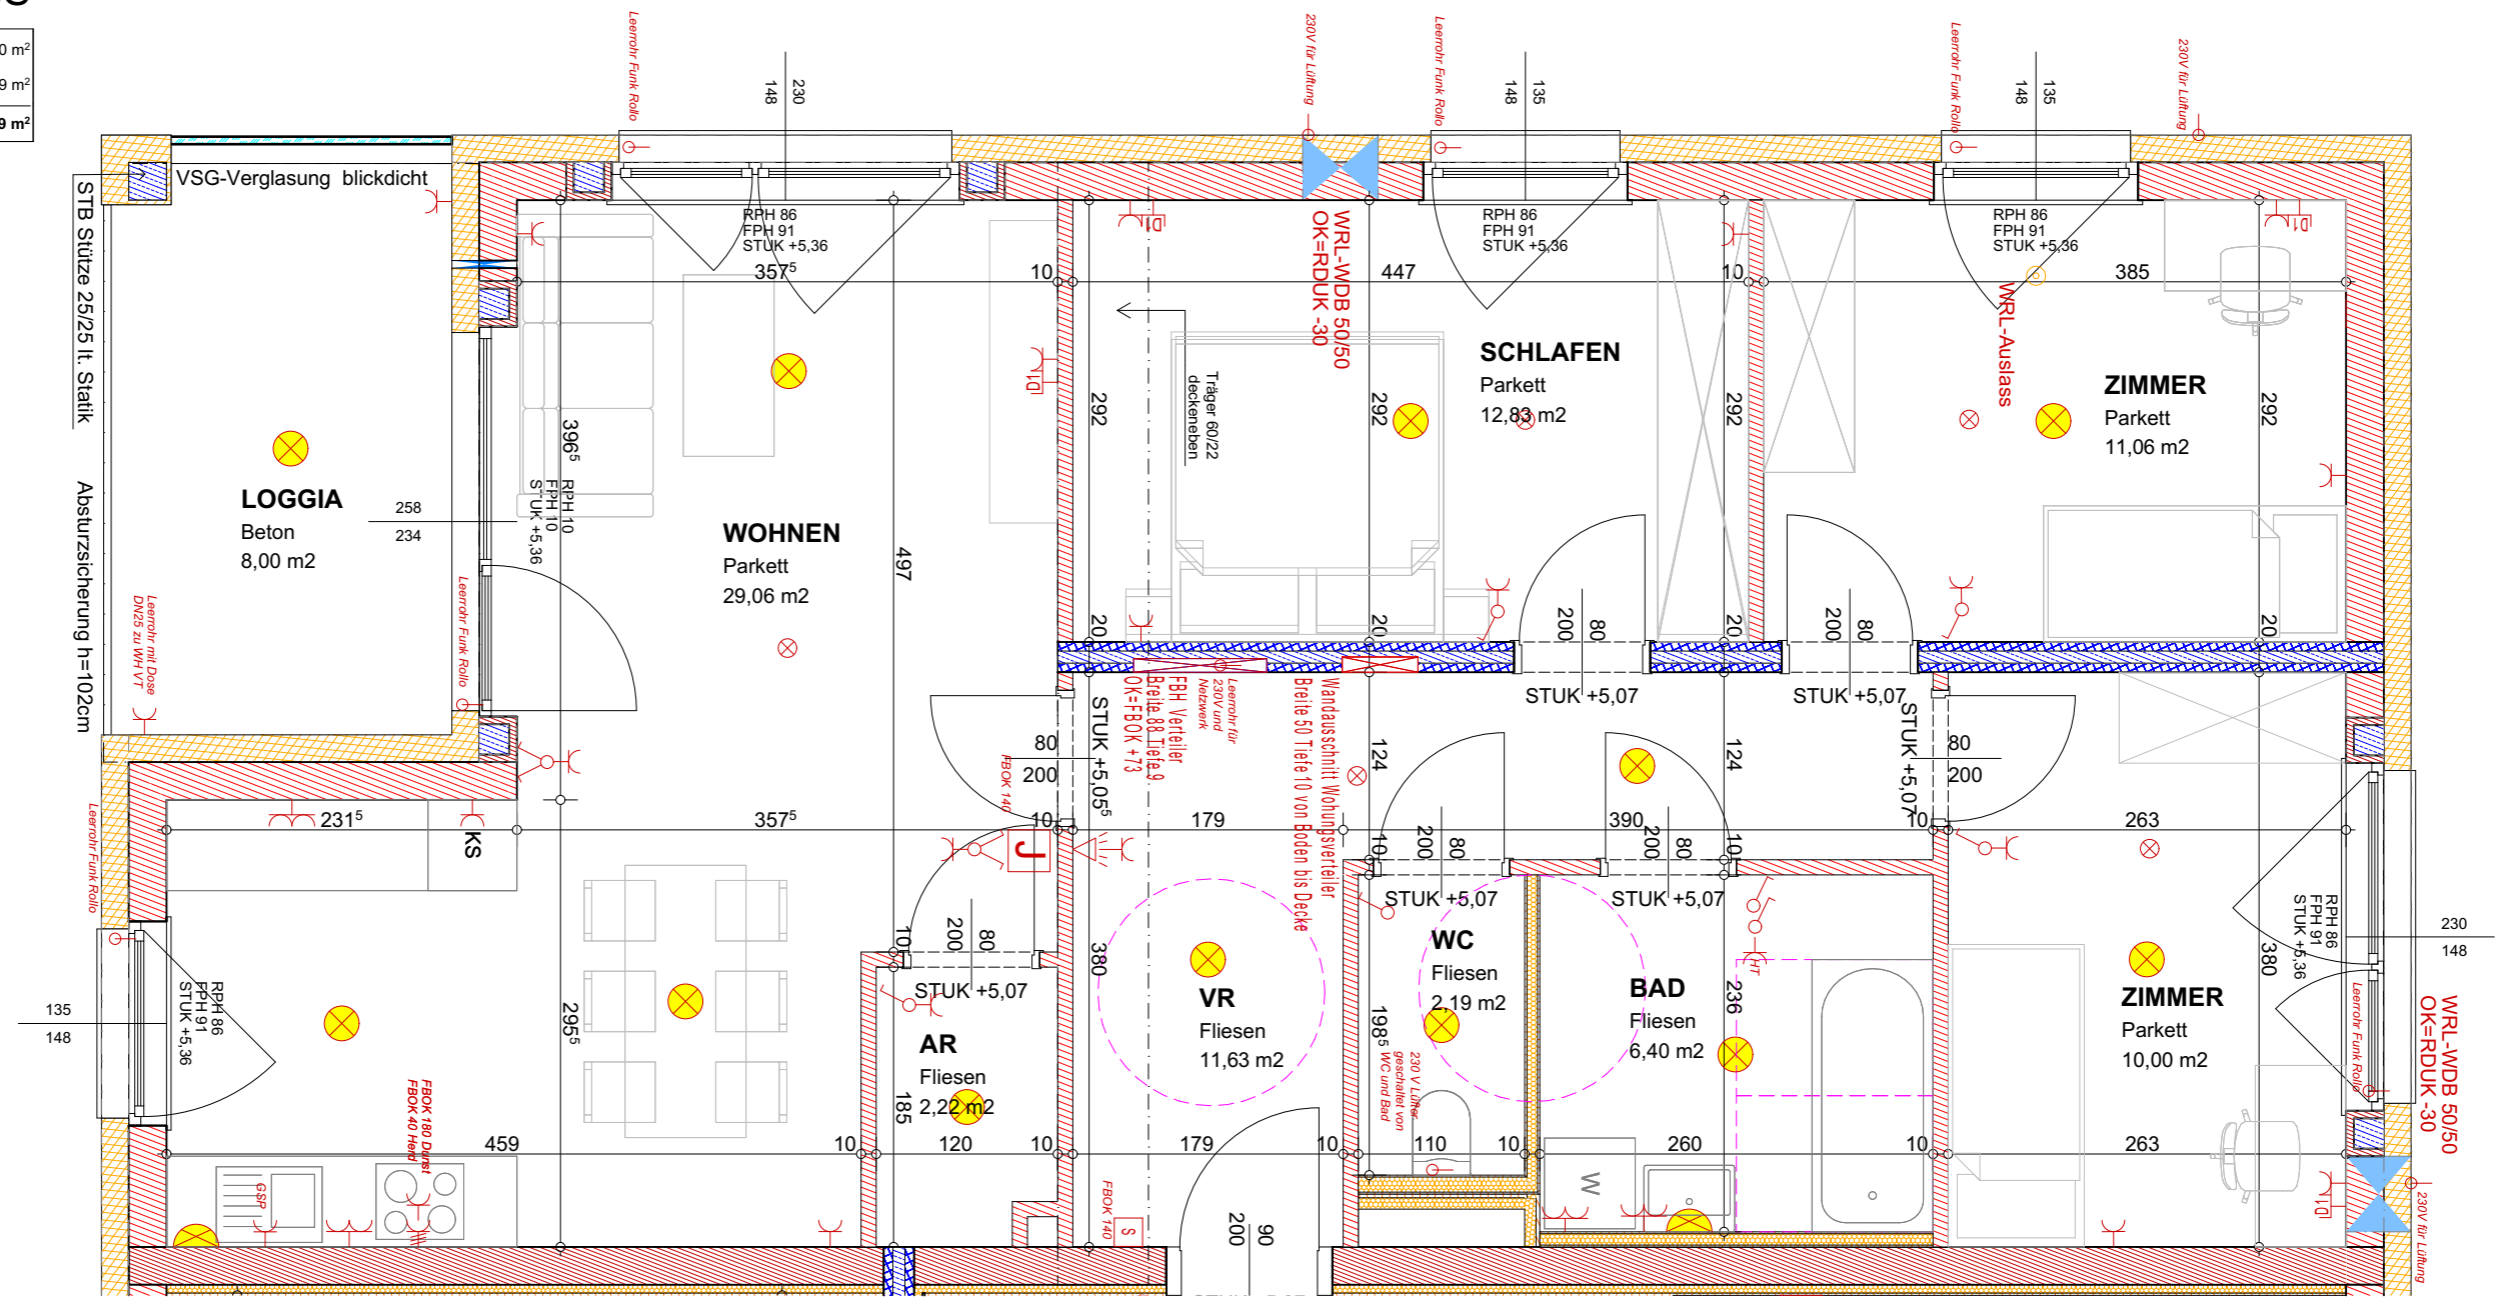

LEGENDE BAUTEILE	LEGENDE ELEKTRO
SCHALLSCHUTZZIEGEL	AUSLASS
ZIEGEL	AUSLASS KRAFT
STAHLBETON	AUSSCHALTER
BETON	AUSSCHALTER 2 POLIG
BETON	SERIENSCHALTER
LEICHTWAND	BEWEGUNGSMELDER
WÄRMEDÄMMUNG	WECHSELSCHALTER
	WOHNRAUMLÜFTUNG
	SCHUKOSTECKDOSE
	SCHUKOSTECKDOSE 2 FACH
	KRAFTSTECKDOSE
	DATENSTECKDOSE
	SPRECHSTELLE
	RAUCHMELDER
	THERMOSTAT
	DECKENLEUCHE
	WANDELEUCHE



WOHNANLAGE KLAUS


HAUS 01

A3 | 1:1500, 1:50 | 22.10.2025

TOP 07

1 OBERGESCHOSS

LOGGIA	8,00 m ²
WFL	74,38 m ²
SUMME	82,38 m²

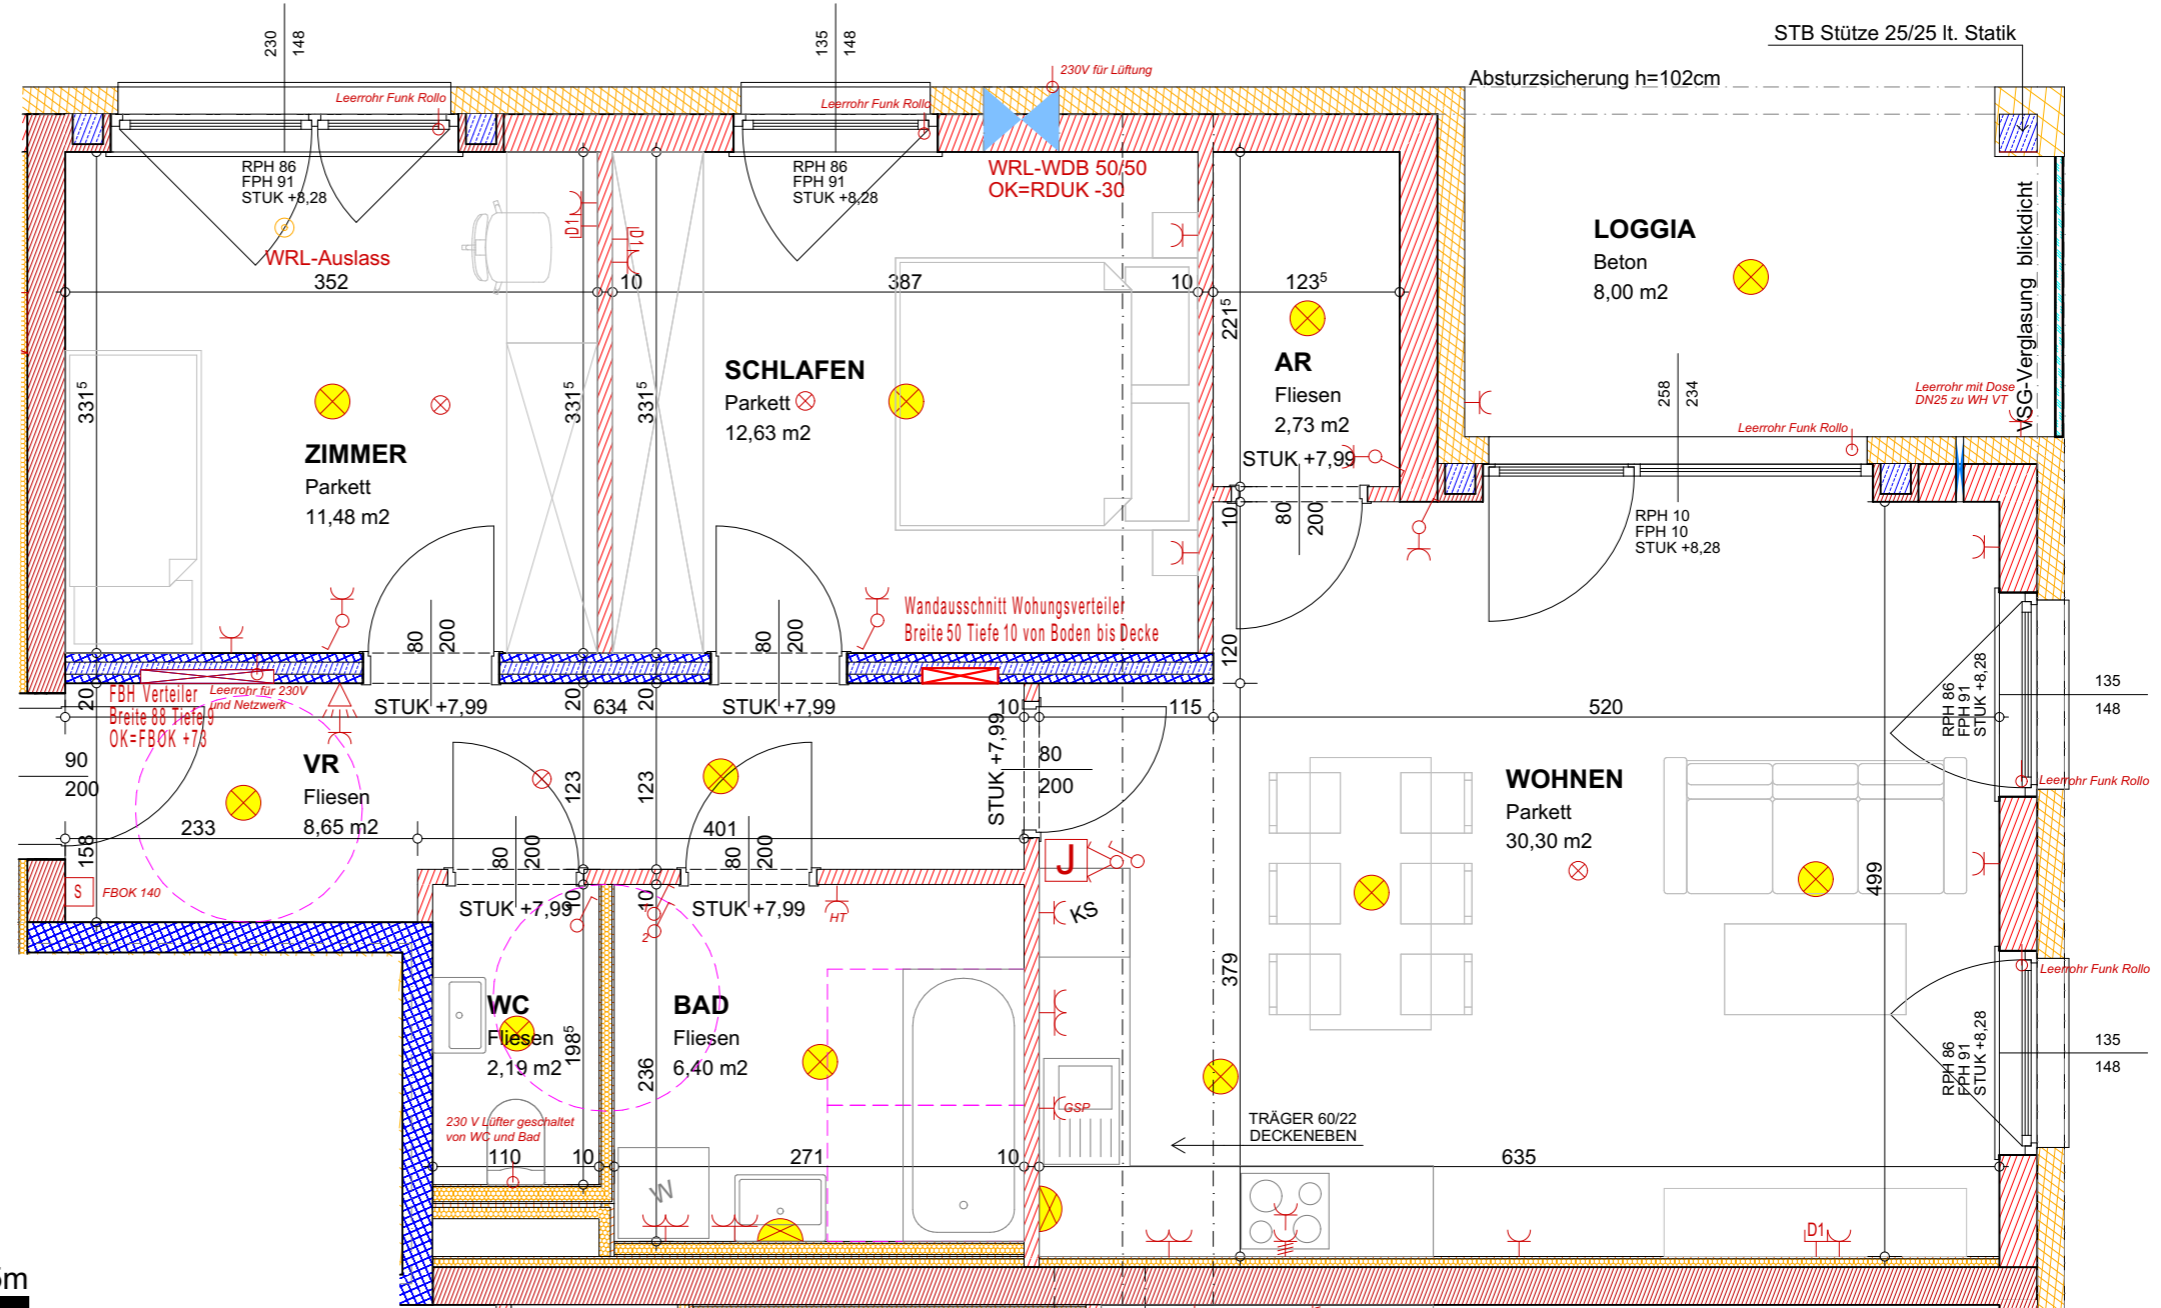

M=1:50

LEGENDE BAUTEILE		LEGENDE ELEKTRO	
	SCHALLSCHUTZZIEGEL		AUSLASS
	ZIEGEL		AUSLASS KRAFT
	STAHLBETON		AUSSCHALTER
	BETON		AUSSCHALTER 2 POLIG
	BETON		SERIENSCHALTER
	LEICHTWAND		BEWEGUNGSMELDER
	WÄRMEDÄMMUNG		WECHSELSCHALTER
			WOHNRAUMLÜFTUNG
			SCHUKOSTECKDOSE
			SCHUKOSTECKDOSE 2 FACH
			KRAFTSTECKDOSE
			DATENSTECKDOSE
			SPRECHSTELLE
			RAUCHMELDER
			THERMOSTAT
			DECKENLEUCHE
			WANDLEUCHE

WOHNANLAGE KLAUS


HAUS 01

A3 | 1:1500, 1:50 | 22.10.2025

TOP 08

2 OBERGESCHOSS

LOGGIA	8,00 m ²
WFL	87,39 m ²
SUMME	95,39 m²

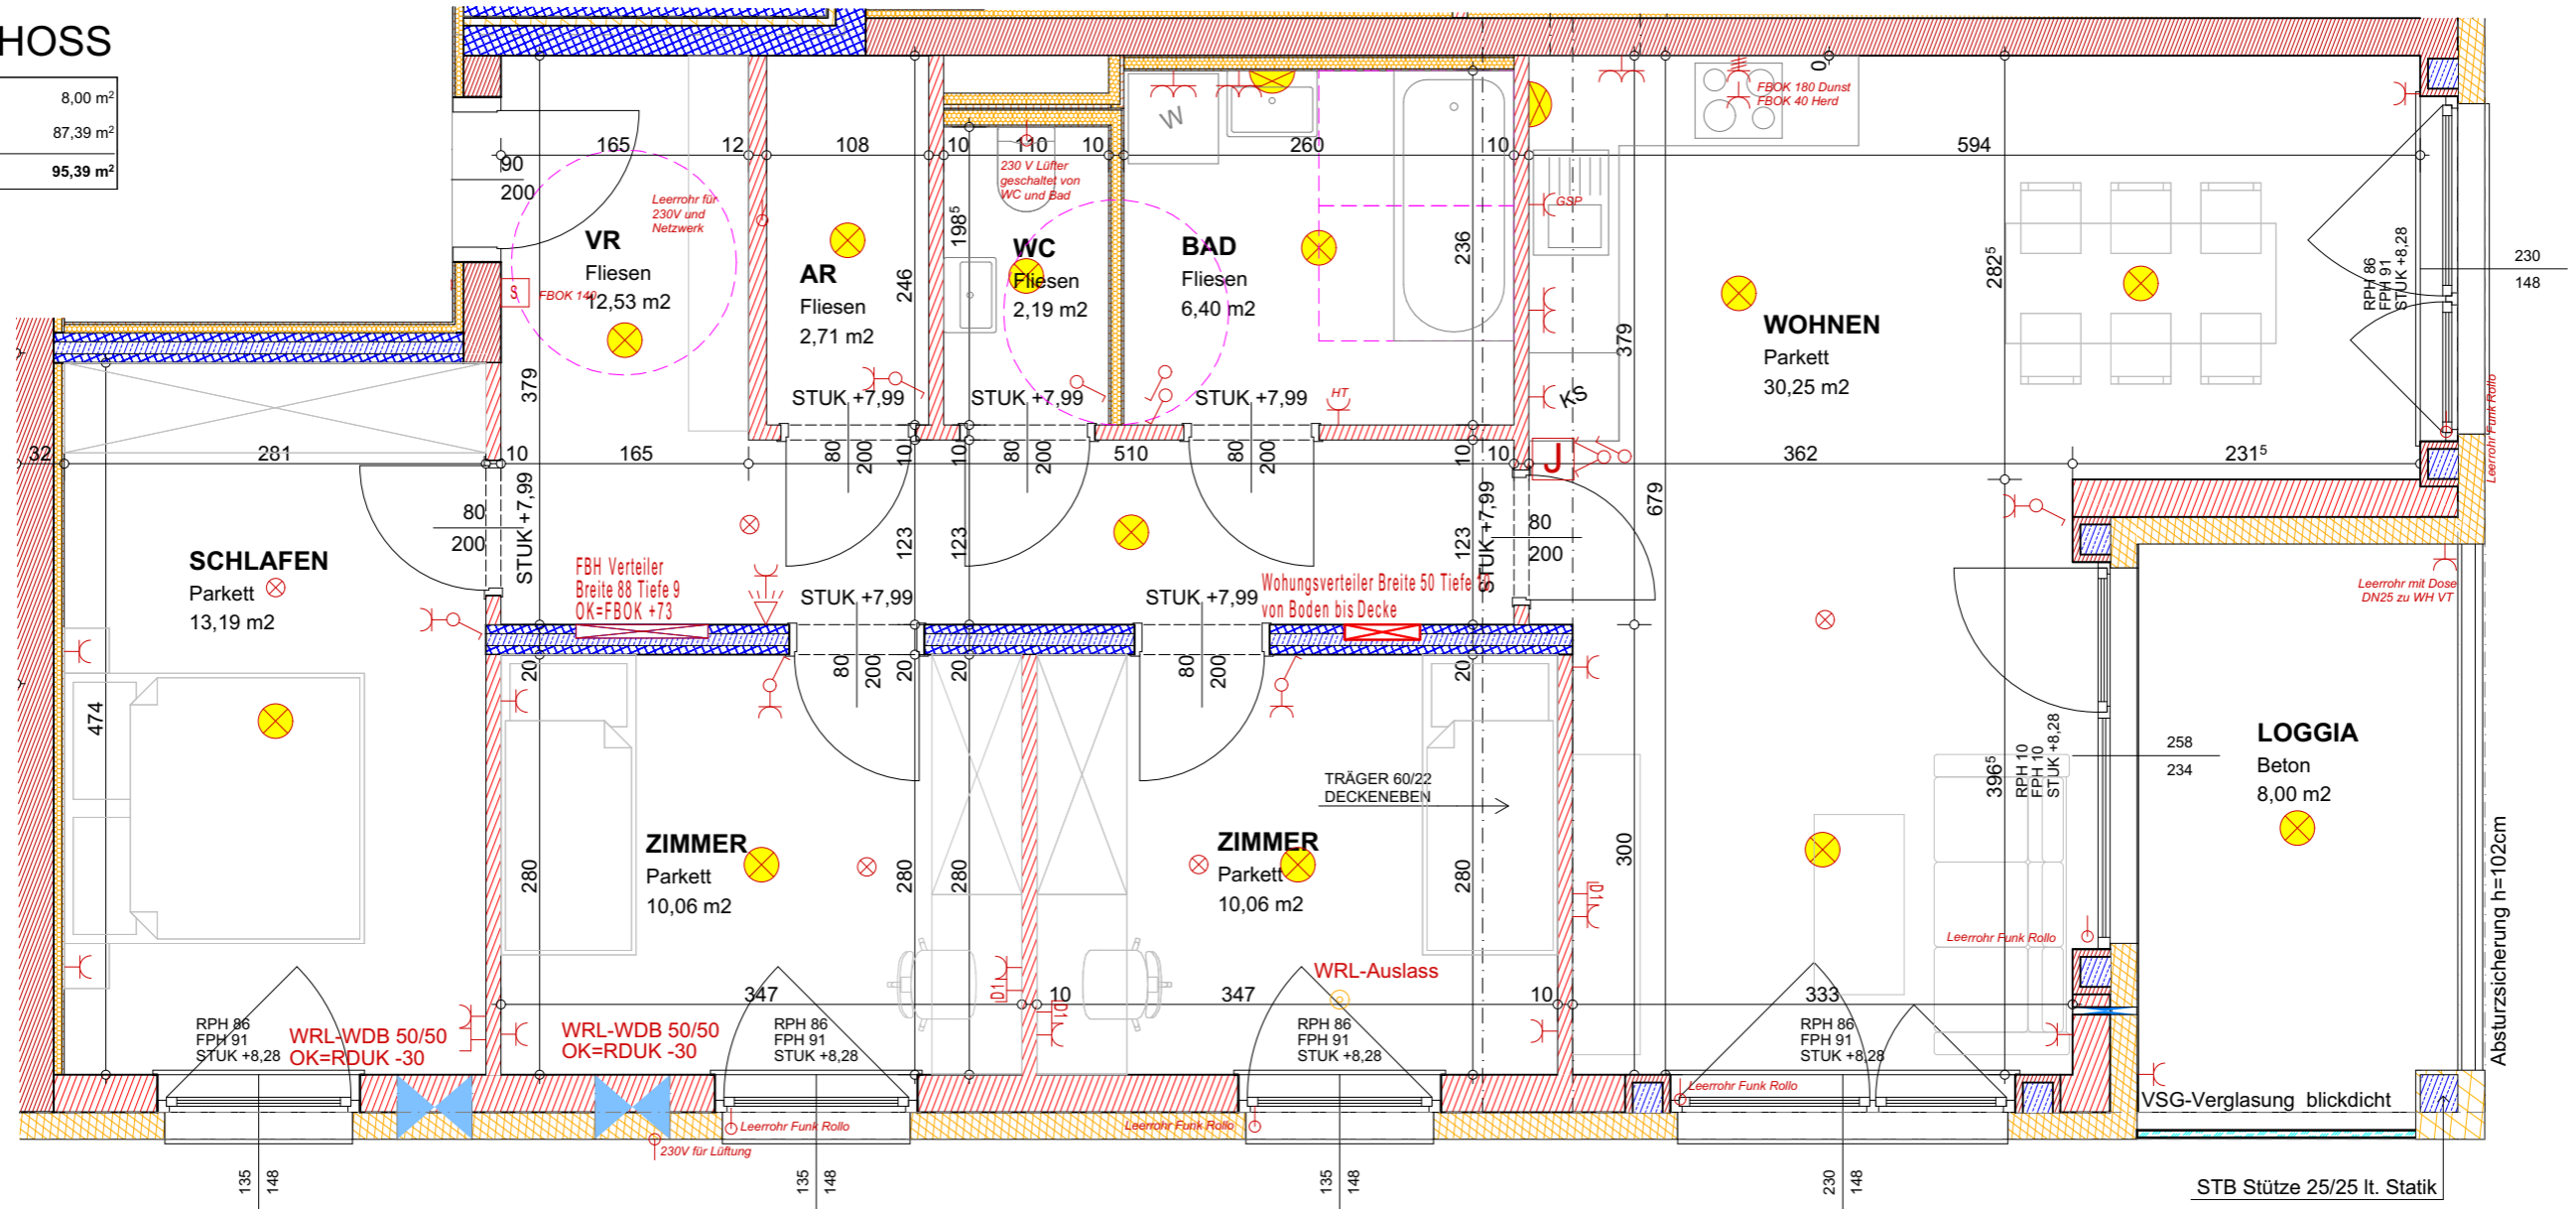

M=1:50

LEGENDE BAUTEILE	LEGENDE ELEKTRO
SCHALLSCHUTZZIEGEL	AUSLASS
ZIEGEL	AUSLASS KRAFT
STAHLBETON	AUSSCHALTER
BETON	AUSSCHALTER 2 POLIG
BETON	SERIENSCHALTER
LEICHTWAND	BEWEGUNGSMELDER
WÄRMEDÄMMUNG	WECHSELSCHALTER
	WOHNRAUMLÜFTUNG
	SCHUKOSTECKDOSE
	SCHUKOSTECKDOSE 2 FACH
	KRAFTSTECKDOSE
	DATENSTECKDOSE
	SPRECHSTELLE
	RAUCHMELDER
	THERMOSTAT
	DECKENLEUCHE
	WANDLEUCHE




WOHNANLAGE KLAUS

HAUS 01

TOP 09

2 OBERGESCHOSS

LOGGIA	8,00 m ²
WFL	85,39 m ²
SUMME	93,39 m²

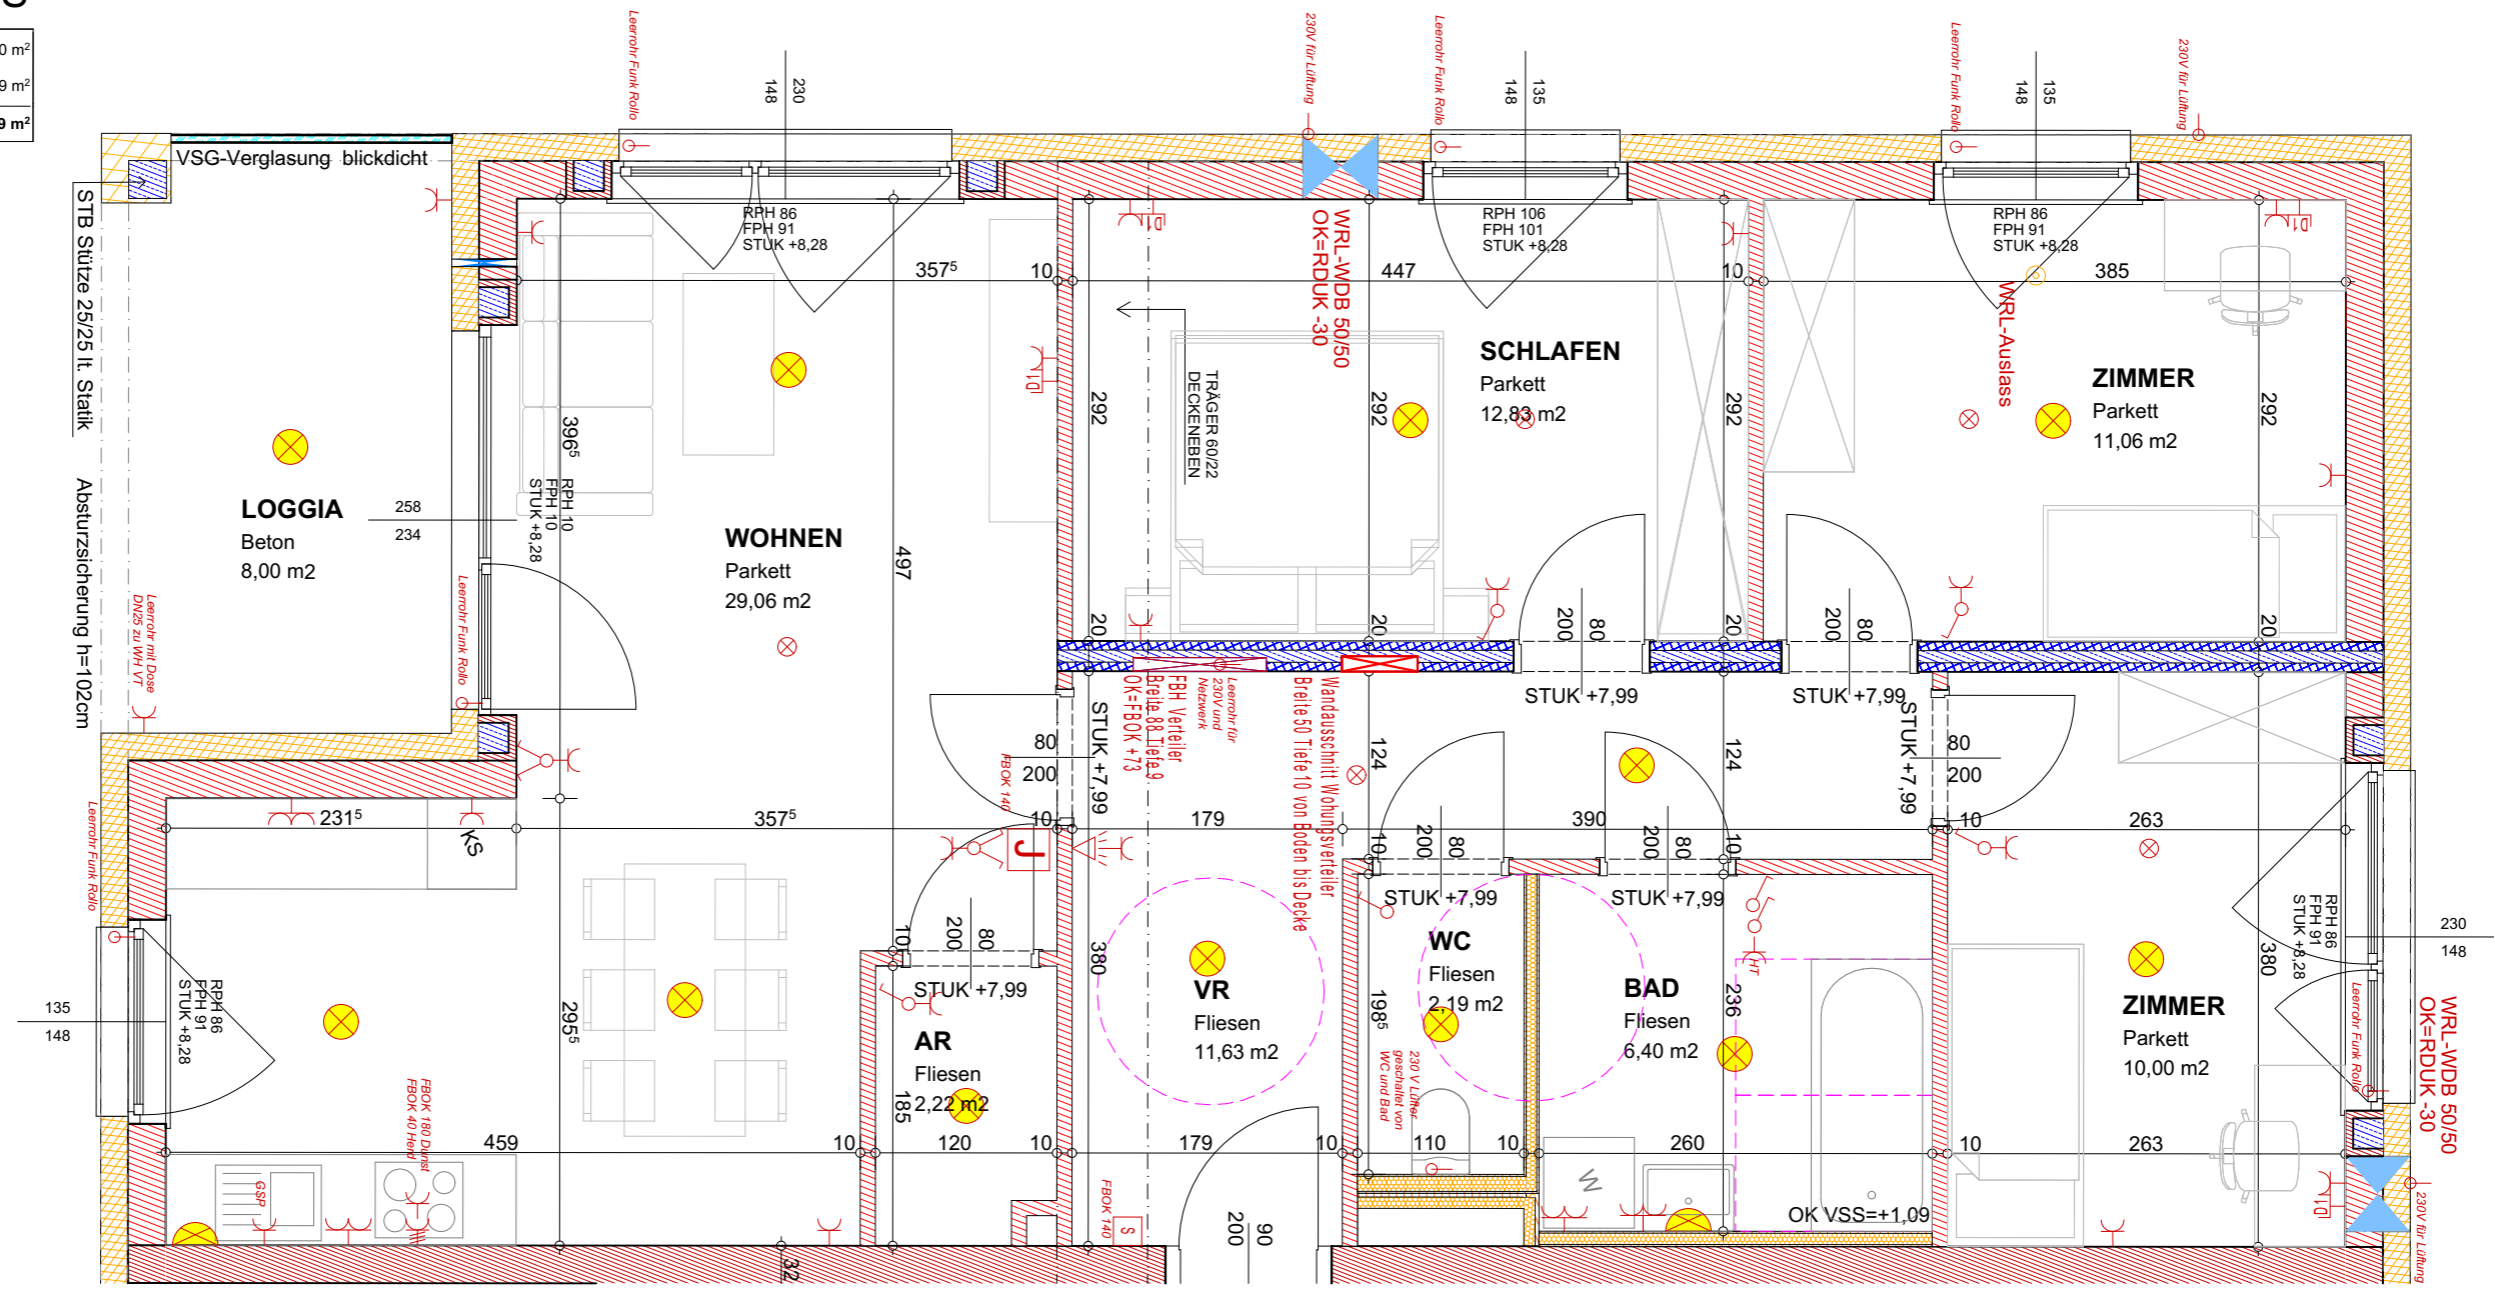

M=1:50

LEGENDE BAUTEILE	LEGENDE ELEKTRO
SCHALLSCHUTZZIEGEL	AUSLASS
ZIEGEL	AUSLASS KRAFT
STAHLBETON	AUSSCHALTER
BETON	AUSSCHALTER 2 POLIG
BETON	SERIENSCHALTER
LEICHTWAND	BEWEGUNGSMELDER
WÄRMEDÄMMUNG	WECHSELSCHALTER
	WOHNRAUMLÜFTUNG
	SCHUKOSTECKDOSE
	SCHUKOSTECKDOSE 2 FACH
	KRAFTSTECKDOSE
	DATENSTECKDOSE
	SPRECHSTELLE
	RAUCHMELDER
	THERMOSTAT
	DECKENLEUCHE
	WANDELEUCHE

