






trees

Sintstraße 29
4020 Linz

Haus 2 | 2.OG | TOP 2.09

Wohnfläche gesamt 80,51 m²
Terrasse 76,22 m²

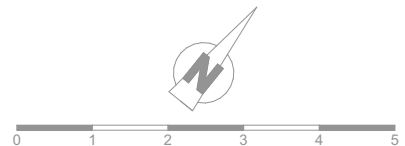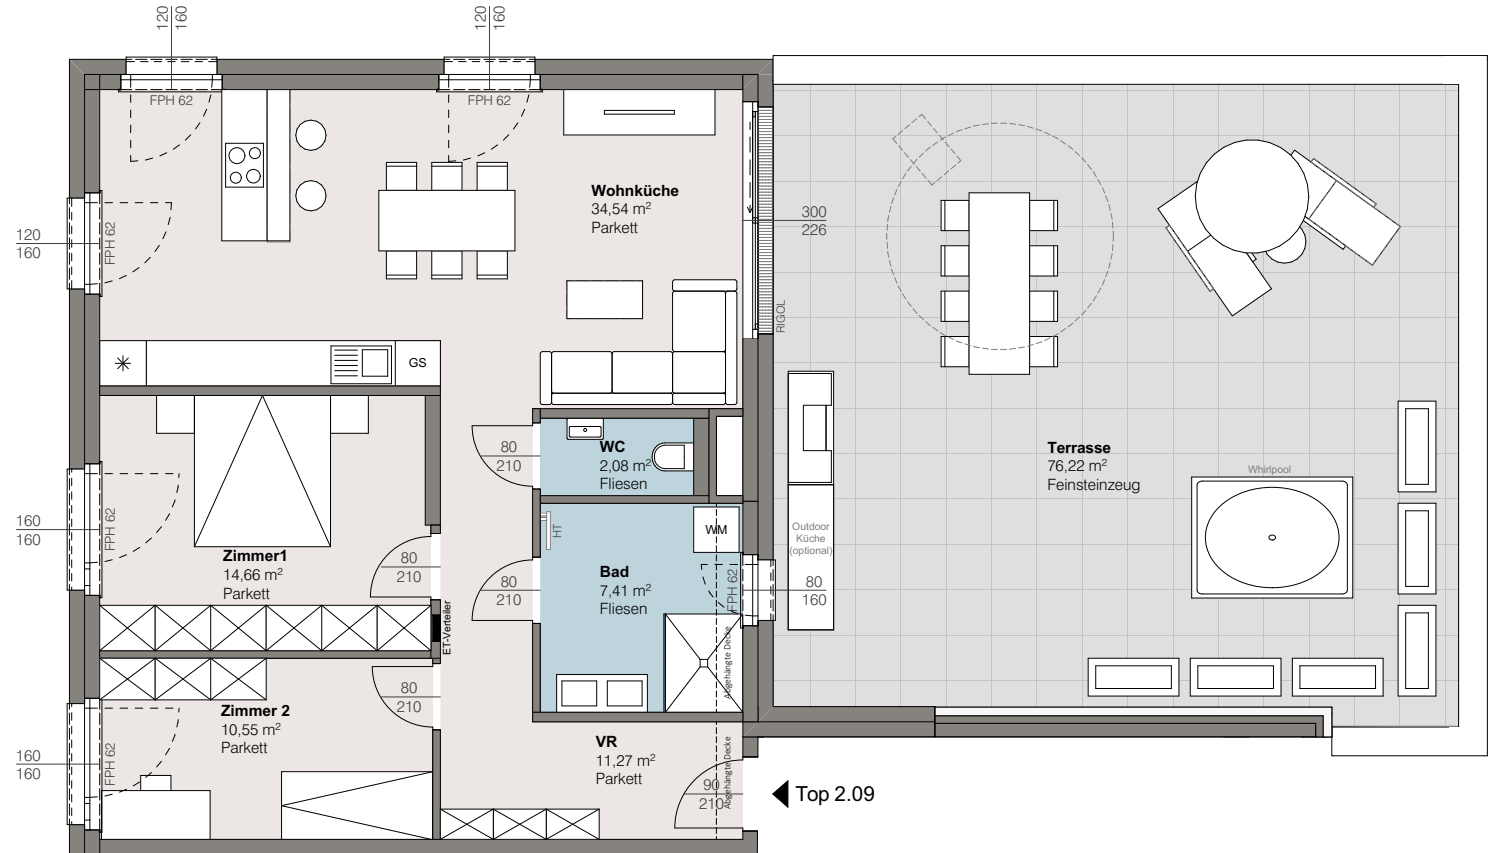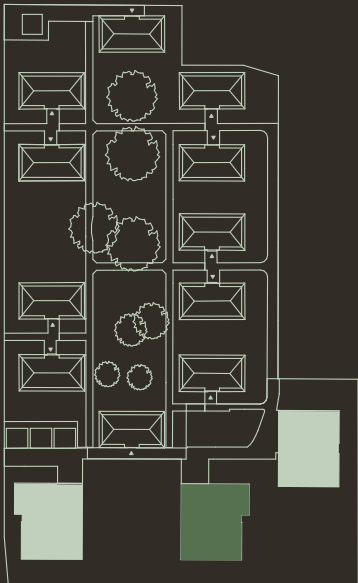

Wohnungs- und Raumgrößen sind Zirkaangaben und können sich aufgrund der Detail- und Ausführungsplanung, Behördenauflagen, haustechnischer und konstruktiver Erfordernisse sowie Bautoleranz ändern. Ausstattung erfolgt laut Bau- und Ausstattungsbeschreibung. Dargestellte Einrichtungsgegenstände dienen der Illustration und sind im Lieferumfang/Kaufpreis nicht inkludiert. | Stand 27.04.2026