


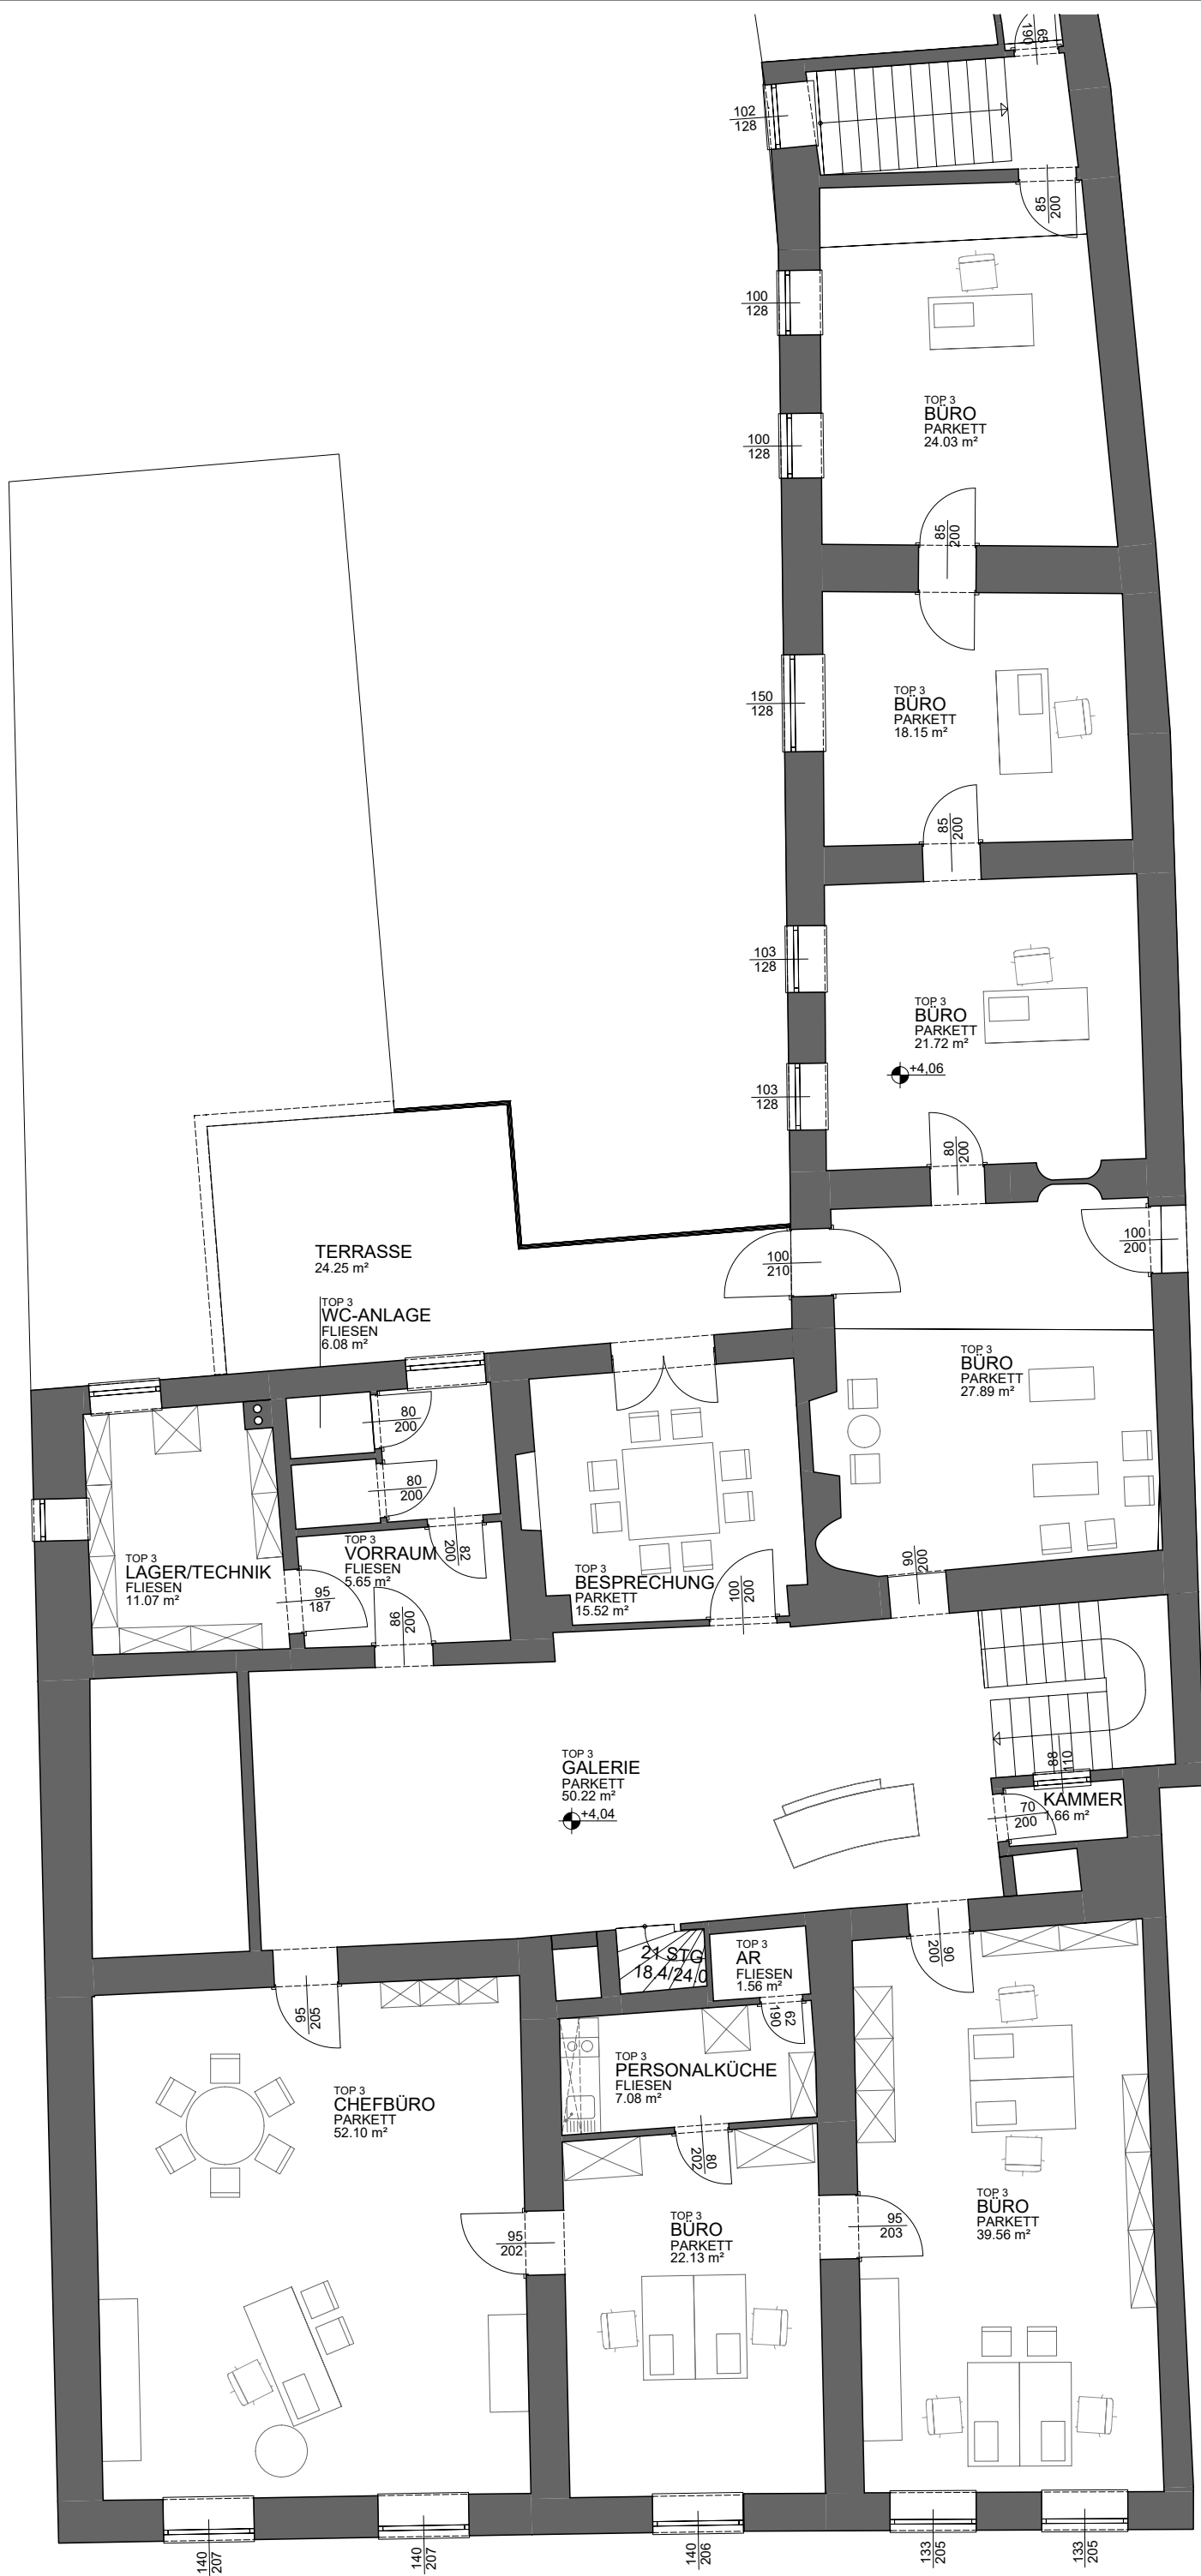

GALERIE	50.22 m²
BÜRO	39.56 m²
CHEFBÜRO	52.10 m²
BÜRO	22.13 m²
VORRAUM	5.65 m²
WC-ANLAGE	6.08 m²
LAGER/TECHNIK	11.07 m²
BÜRO	27.89 m²
BÜRO	21.72 m²
BÜRO	18.15 m²
BÜRO	24.03 m²
PERSONALKÜCHE	7.08 m²
AR	1.56 m²
BESPRECHUNG	15.52 m²
NUTZFLÄCHE TOP 3	302.76 m²
TERRASSE	24.25 m²

Entwurf
Pl.Nr.: 245

Grundriss
27.11.2023



ARCHITEKT - PACHER

Gerasdorferstraße 166, 2732 Würflach; Tel.: 0664 / 8418984; office@architekt-pacher.at; www.architekt-pacher.at

TOP 3 Bestand - 1.OG