

WOHNHAUSANLAGE WOLFPASSING VI-B

Kasernenweg

ÜBERSICHTSLAGEPLAN



Top Geschöß NFL Dach-terrasse Balkon Terrasse Garten Lager-abteil Abstell-außen KFZ-Stell-platz frei

1/11TG.... 92,70 m² .. 46,51 m² 3,51 m² Nr. 23+24

Die blau dargestellte Möblierung wird seitens der GEDESAG ausgeführt.

Die grau dargestellte Möblierung ist lediglich als Einrichtungsvorschlag zu verstehen.

LEGENDE: ■ Ziegel ■ GK-Wände ■ Holz
■ Schallschutzziegel ■ Beton ■ Stahl
■ Wärmedämmung ■ Stahlbeton

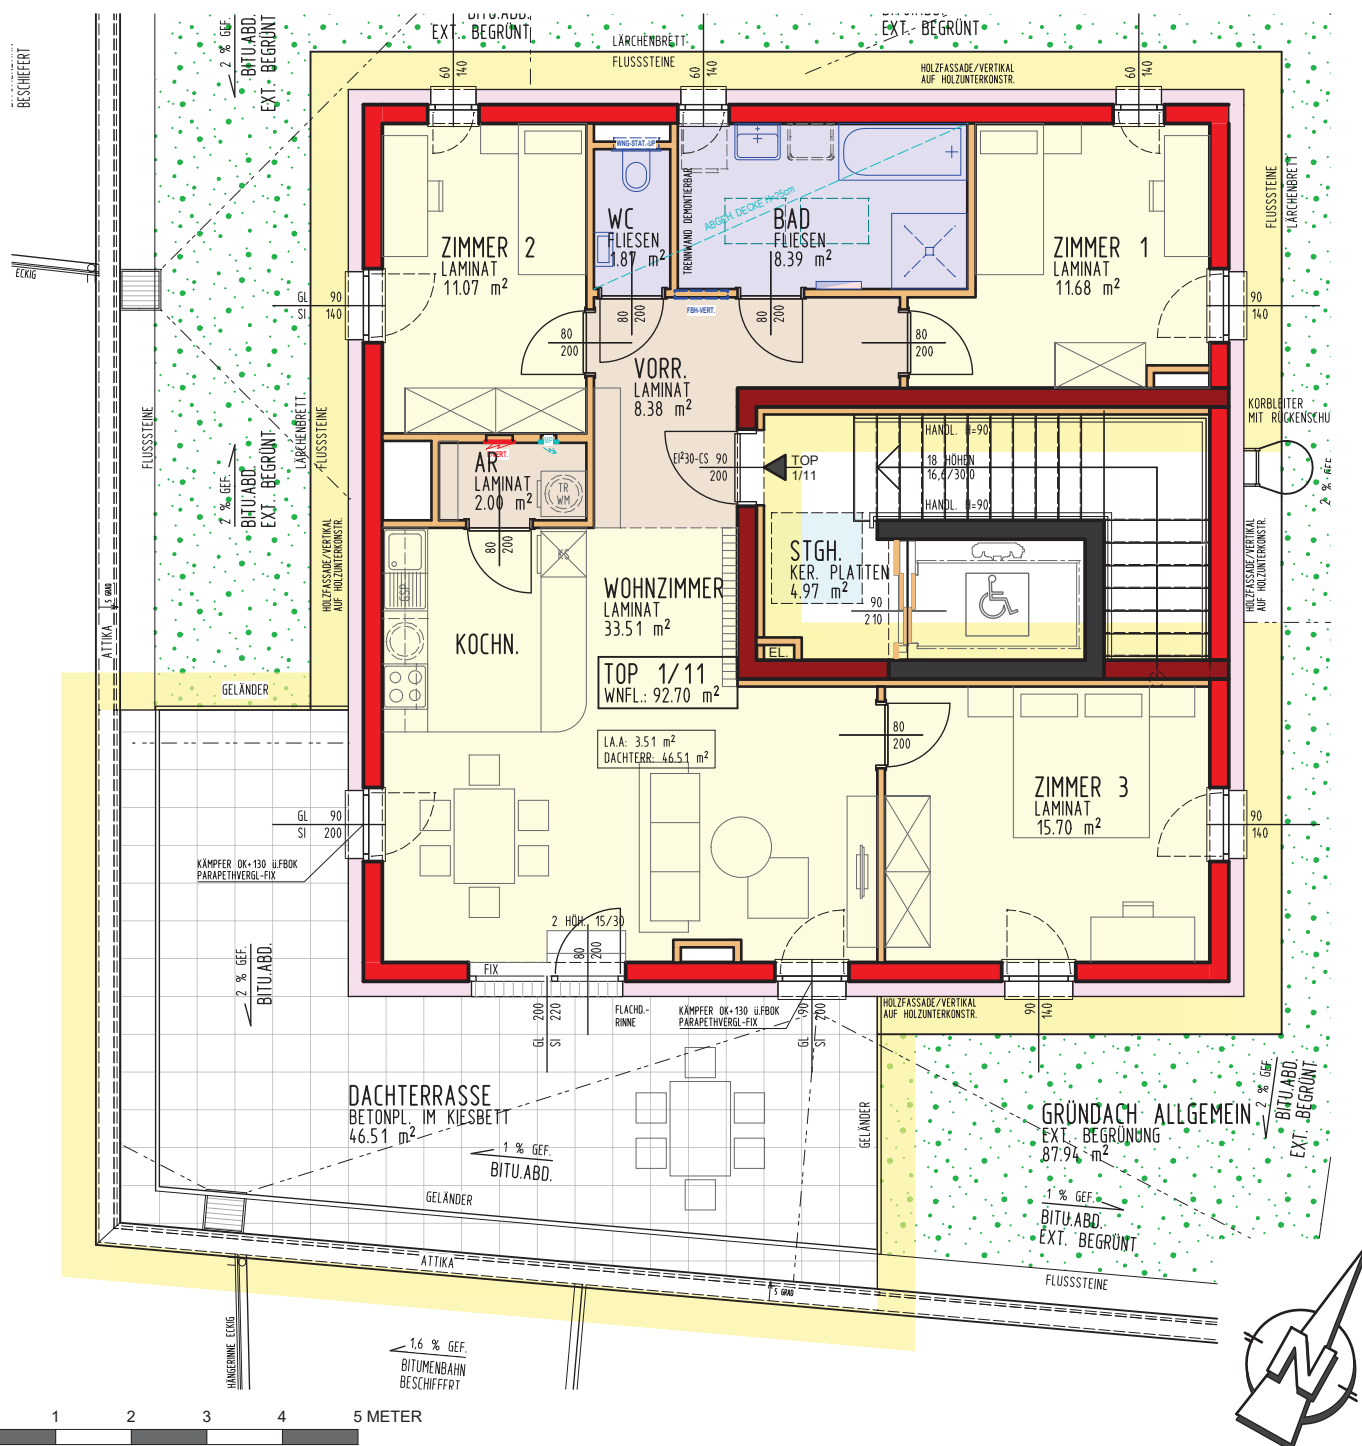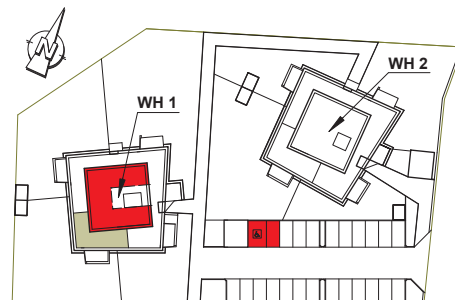

WOHNHAUS 1 "barrierefreies Wohnen (Top 1-10)" - DACHGESCHOSS - TOP 1/11