



LAGESITUATION
LAGESITUATION


LEGENDE:

- E-VERTEILER
- FBH-VERTEILER
- ZÄHLERKASTEN
- VORB. E-LADEPLÄTZE
- ZULUFTELEMENT
- ZIEGEL-MWK
- STAHLBETON
- WÄNDE LEICHTBAUWEISE
- VORSATZSCHALE
- TRAUFENSCHÖTTER
- DURCHGANGSLICHTE
- TÜREN
- ARCHITEKTURLICHTE
- FENSTER

- E
- FBH
- ZÄH
- E-L
- ZL
- ZIEGEL-MWK
- STAHLBETON
- WÄNDE LEICHTBAUWEISE
- VORSATZSCHALE
- TRAUFSCHÖTTER
- DURCHGANGSLICHTE
- TÜREN
- ARCHITEKTURLICHTE
- FENSTER

TOP 1

NUTZFLÄCHE:	91,05m ²
KELLER:	49,95m ²
TERRASSE:	12,80m ²
ABSTELLRAUM AUSSEN:	4,96m ²
GARTEN:	135m ²
MÜLLPLATZ:	3m ²
KFZ-STELLPLATZ	2Stk./Nr.21,22

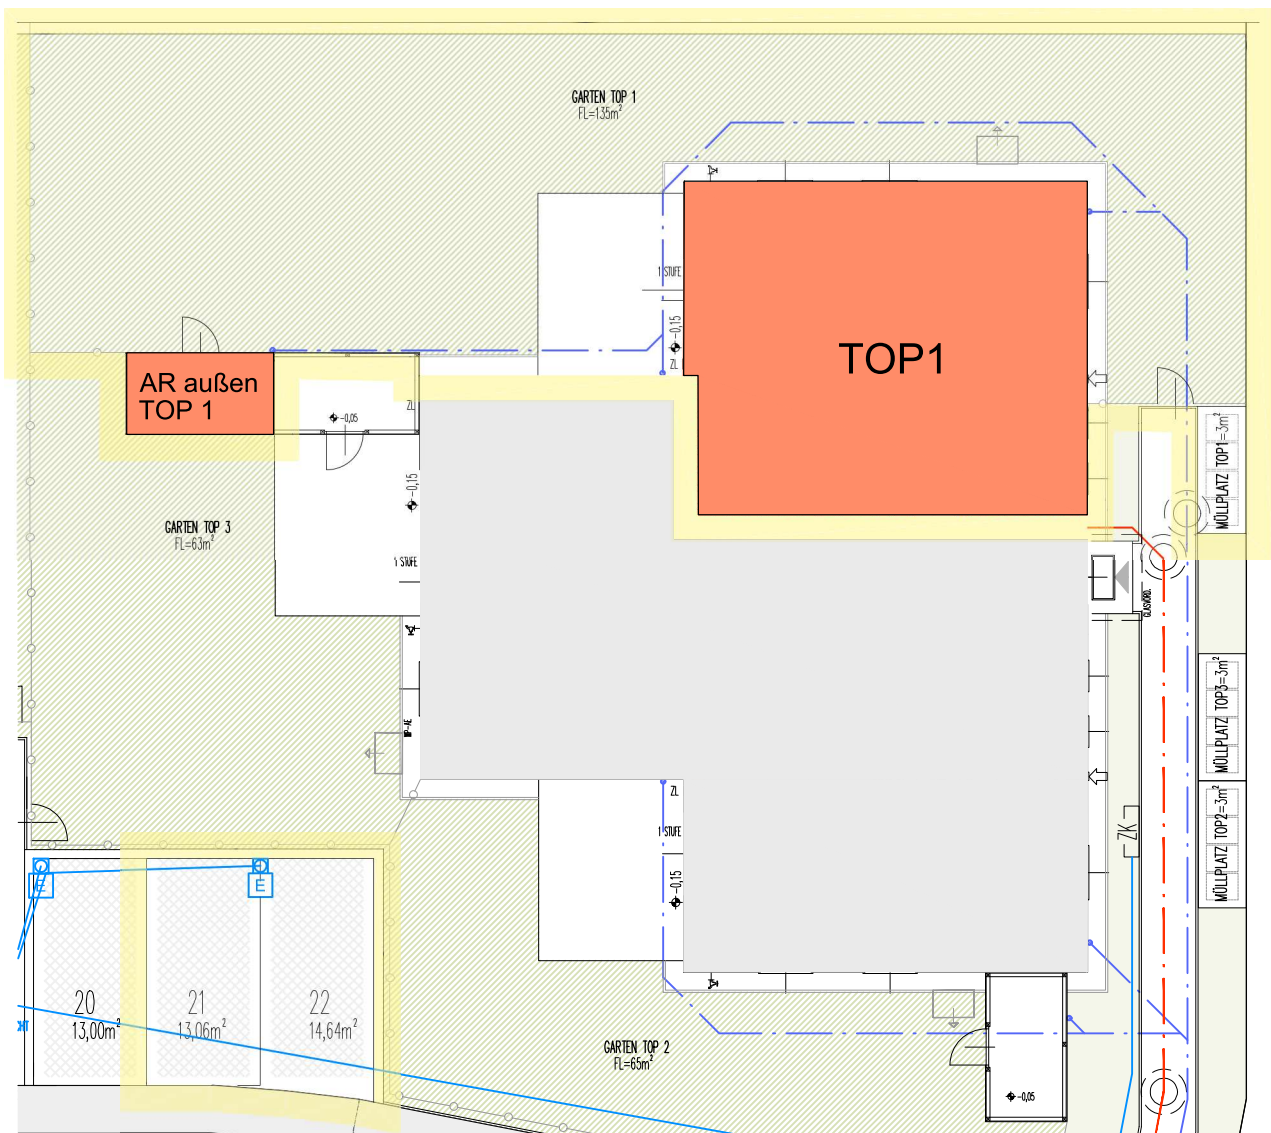

GARTENFLÄCHE TOP 1

IM ZUGE DER POLIER- UND AUSFÜHRUNGSPLANUNG KÖNNEN GERINGFÜGIGE ABWEICHUNGEN HINSICHTLICH BAUAUSFÜHRUNG AUFTRETEN!
ÄNDERUNGEN VON AUSSENWANDÖFFNUNGEN AUFGRUND DER ENERGIEKENNZAHLABHÄNGIGEN WOHNBAUFÖRDERUNG NICHT MÖGLICH!
DIE DARGESTELLTE MÖBLIERUNG IST LEDIGLICH ALS EINRICHTUNGSVORSCHLAG ZU VERSTEHEN.



LAGESITUATION
LAGESITUATION


LEGENDE:

- E-VERTEILER
- FBH-VERTEILER
- ZÄHLERKASTEN
- VORB. E-LADEPLÄTZE
- ZULUFTELEMENT
- ZIEGEL-MWK
- STAHLBETON
- WÄNDE LEICHTBAUWEISE
- VORSATZSCHALE
- TRAUFENSCHOTTER
- DURCHGANGSLICHTE
- TÜREN
- ARCHITEKTURLICHTE FENSTER

- Z.B. 80=BREITE
200=HÖHE
- Z.B. 98=BREITE
241=HÖHE

TOP 1

NUTZFLÄCHE:	91,05m ²
KELLER:	49,95m ²
TERRASSE:	12,80m ²
ABSTELLRAUM AUSSEN:	4,96m ²
GARTEN:	135m ²
MÜLLPLATZ:	3m ²
KFZ-STELLPLATZ	2Stk./Nr.21,22

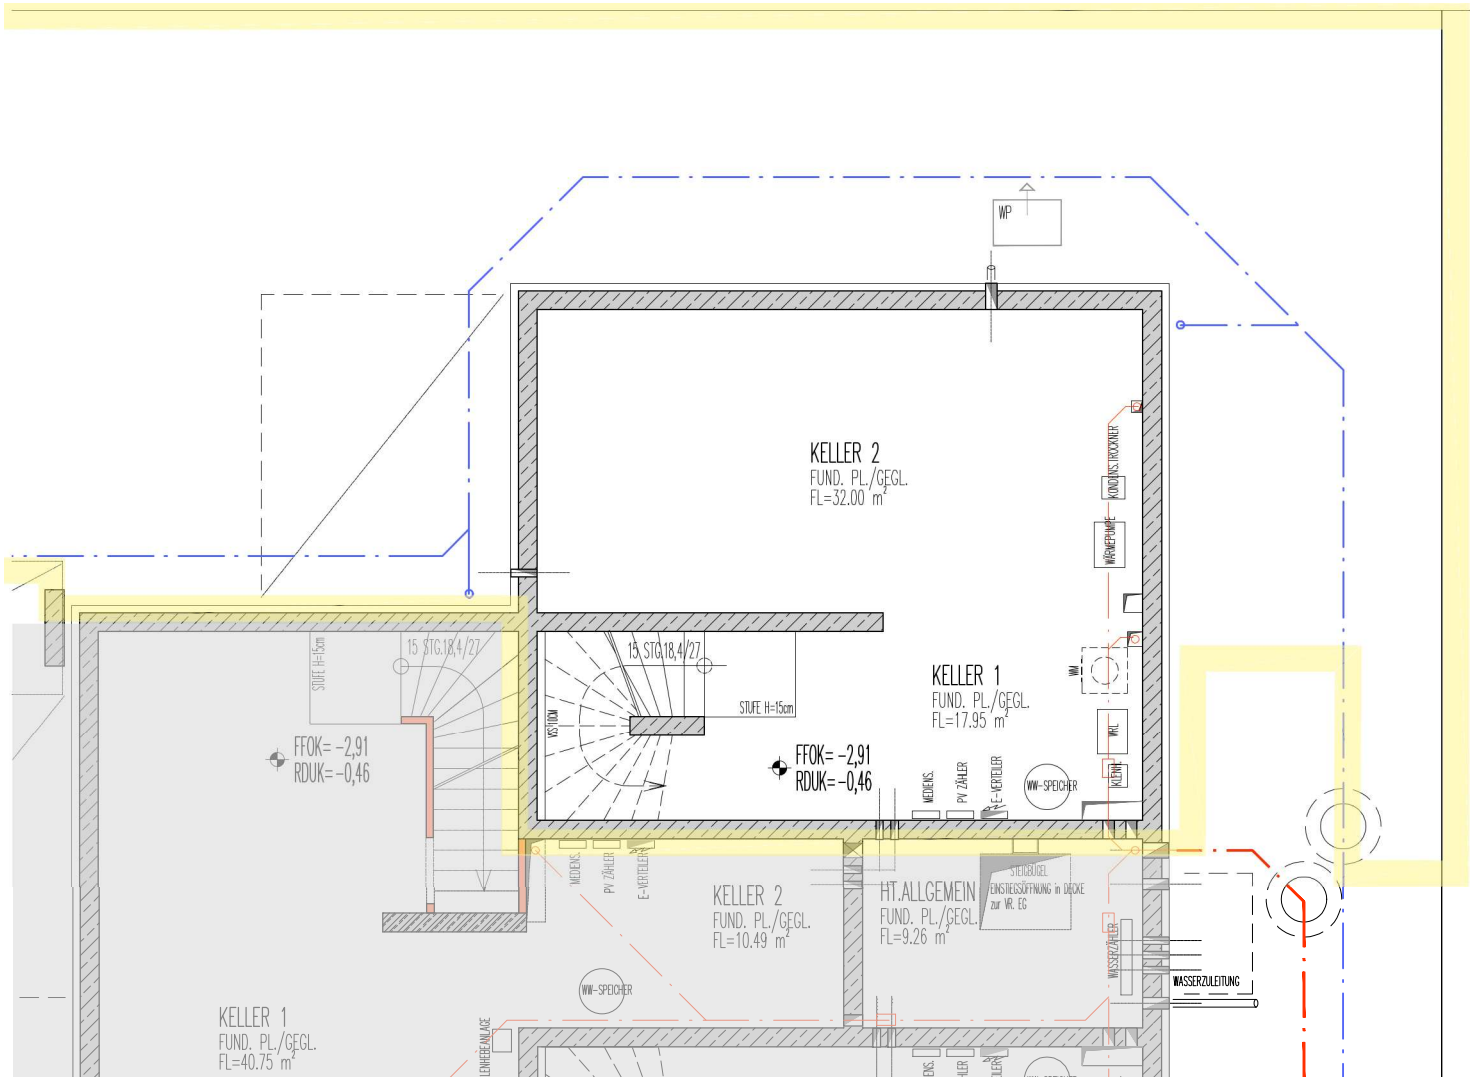

KELLERGESCHOSS TOP 1

IM ZUGE DER POLIER- UND AUSFÜHRUNGSPLANUNG KÖNNEN GERINGFÜGIGE ABWEICHUNGEN HINSICHTLICH BAUAUSFÜHRUNG AUFTRETEN!
ÄNDERUNGEN VON AUSSENWANDÖFFNUNGEN AUFGRUND DER ENERGIEKENNZAHLABHÄNGIGEN WOHNBAUFÖRDERUNG NICHT MÖGLICH!
DIE DARGESTELLTE MÖBLIERUNG IST LEDIGLICH ALS EINRICHTUNGSVORSCHLAG ZU VERSTEHEN.



STAND PER 18-03-2026




LAGESITUATION
LAGESITUATION

- LEGENDE:
- E-VERTEILER
 - FBH-VERTEILER
 - ZÄHLERKASTEN
 - VORB. E-LADEPLÄTZE
 - ZULUFTELEMENT
 - ZIEGEL-MWK
 - STAHLBETON
 - WÄNDE LEICHTBAUWEISE
 - VORSATZSCHALE
 - TRAUFENSCHOTTER
 - DURCHGANGSLICHTE
 - TÜREN
 - ARCHITEKTURLICHTE
 - FENSTER

	80=BREITE
	200=HÖHE
	98=BREITE
	241=HÖHE

TOP 1	
NUTZFLÄCHE:	91,05m ²
KELLER:	49,95m ²
TERRASSE:	12,80m ²
ABSTELLRAUM AUSSEN:	4,96m ²
GARTEN:	135m ²
MÜLLPLATZ:	3m ²
KFZ-STELLPLATZ	2Stk./Nr.21,22

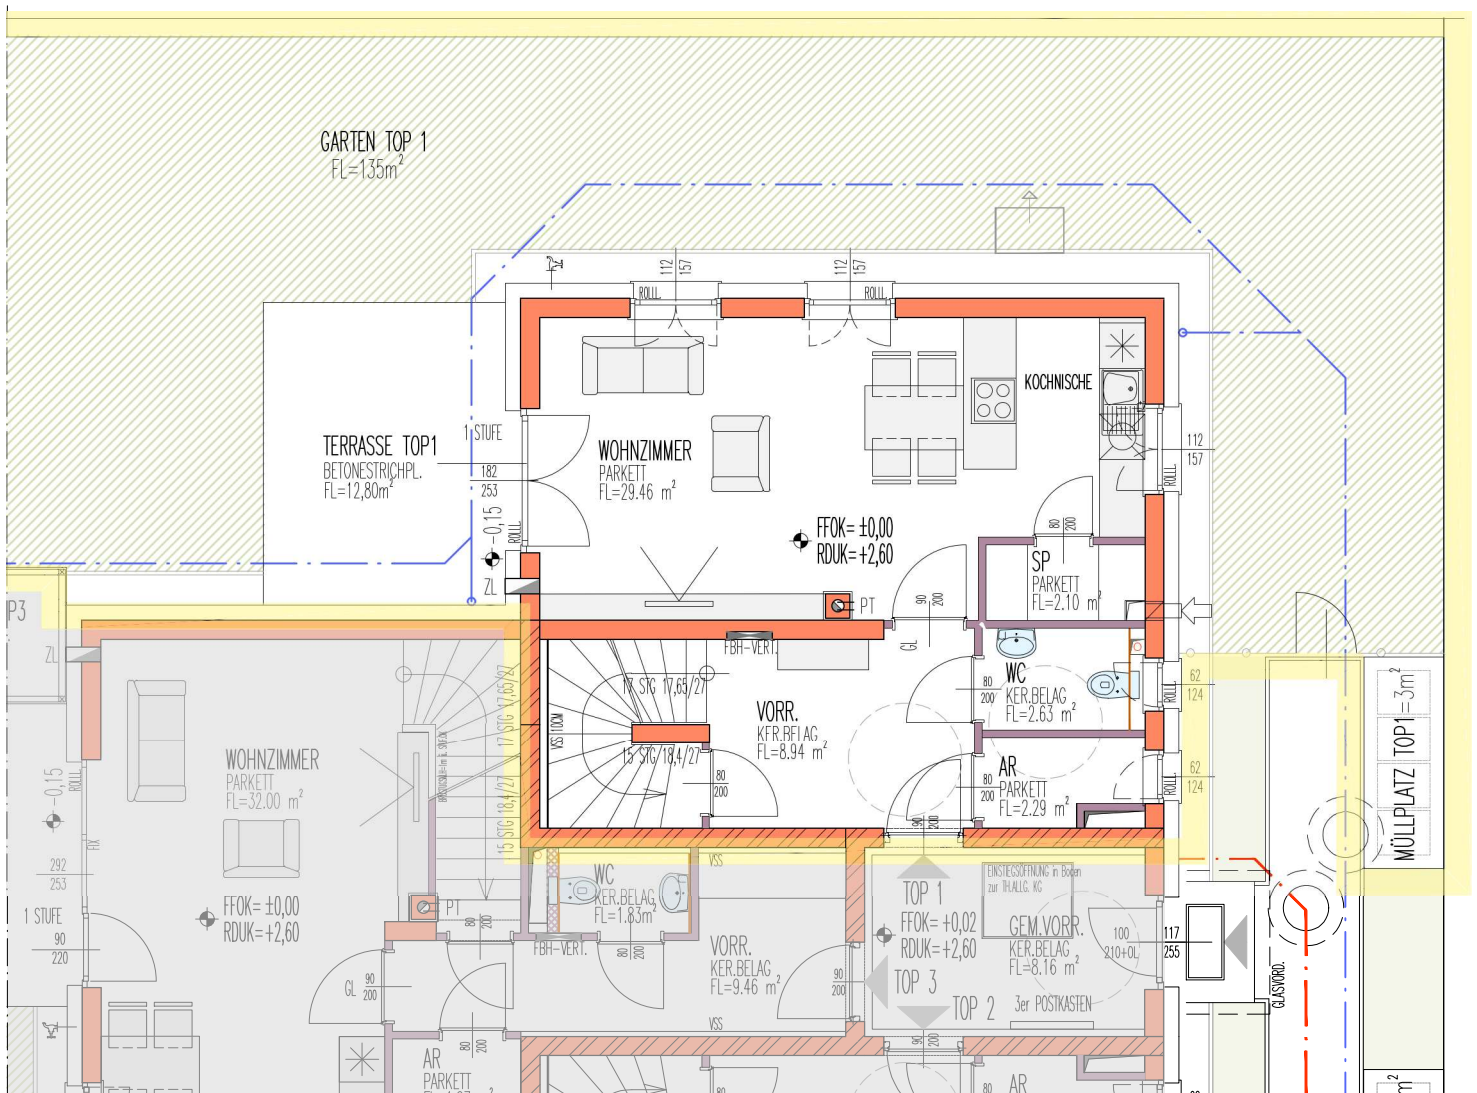

IM ZUGE DER POLIER- UND AUSFÜHRUNGSPLANUNG KÖNNEN GERINGFÜGIGE ABWEICHUNGEN HINSICHTLICH BAUAUSFÜHRUNG AUFTRETEN!
ÄNDERUNGEN VON AUSSENWANDÖFFNUNGEN AUFGRUND DER ENERGIEKENNZAHLABHÄNGIGEN WOHNBAUFÖRDERUNG NICHT MÖGLICH!
DIE DARGESTELLTE MÖBLIERUNG IST LEDIGLICH ALS EINRICHTUNGSVORSCHLAG ZU VERSTEHEN.

ERDGESCHOSS TOP 1



STAND PER 18-03-2026



LAGESITUATION
LAGESITUATION

LEGENDE:


- E-VERTEILER
- FBH-VERTEILER
- ZÄHLERKASTEN
- VORB. E-LADEPLÄTZE
- ZULUFTELEMENT
- ZIEGEL-MWK
- STAHLBETON
- WÄNDE LEICHTBAUWEISE
- VORSATZSCHALE
- TRAUFENSCHOTTER
- DURCHGANGSLICHTE
- TÜREN
- ARCHITEKTURLICHTE
- FENSTER

	80=BREITE
	200=HÖHE
	98=BREITE
	241=HÖHE

TOP 1

NUTZFLÄCHE:	91,05m ²
KELLER:	49,95m ²
TERRASSE:	12,80m ²
ABSTELLRAUM AUSSEN:	4,96m ²
GARTEN:	135m ²
MÜLLPLATZ:	3m ²
KFZ-STELLPLATZ	2Stk./Nr.21,22

GRUNDGRENZE

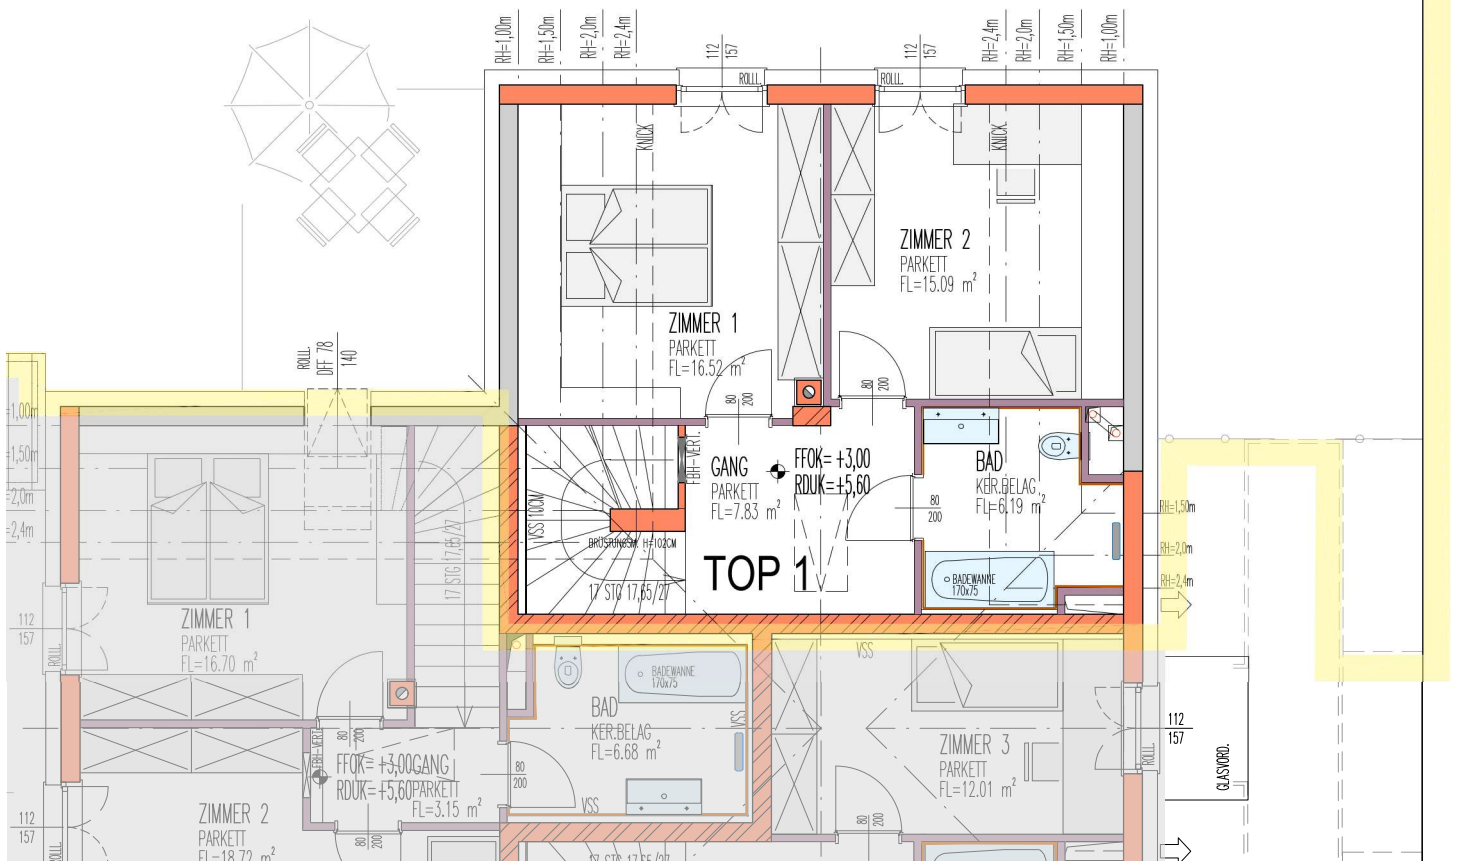

DACHGESCHOSS TOP 1

IM ZUGE DER POLIER- UND AUSFÜHRUNGSPLANUNG KÖNNEN GERINGFÜGIGE ABWEICHUNGEN HINSICHTLICH BAUAUSFÜHRUNG AUFTRETEN!
ÄNDERUNGEN VON AUSSENWANDÖFFNUNGEN AUFGRUND DER ENERGIEKENNZAHLABHÄNGIGEN WOHNBAUFÖRDERUNG NICHT MÖGLICH!
DIE DARGESTELLTE MÖBLIERUNG IST LEDIGLICH ALS EINRICHTUNGSVORSCHLAG ZU VERSTEHEN.



STAND PER 18-03-2026