



Wohnnutzfläche: 86,98 m²Balkon: 13,12 m²Einlagerungsraum: 2,28 m²

0 1 2 3 4 5 m

Massstab 1:100

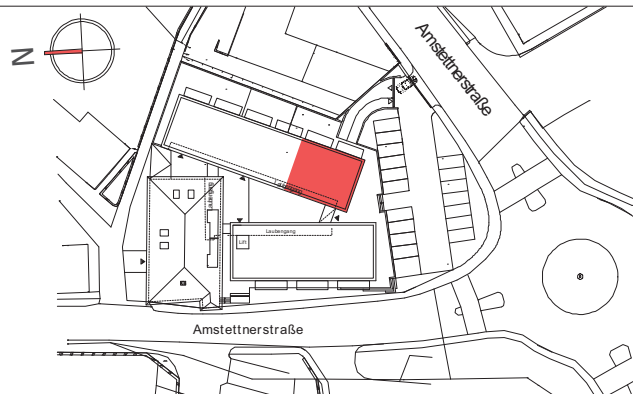

Lagesituation

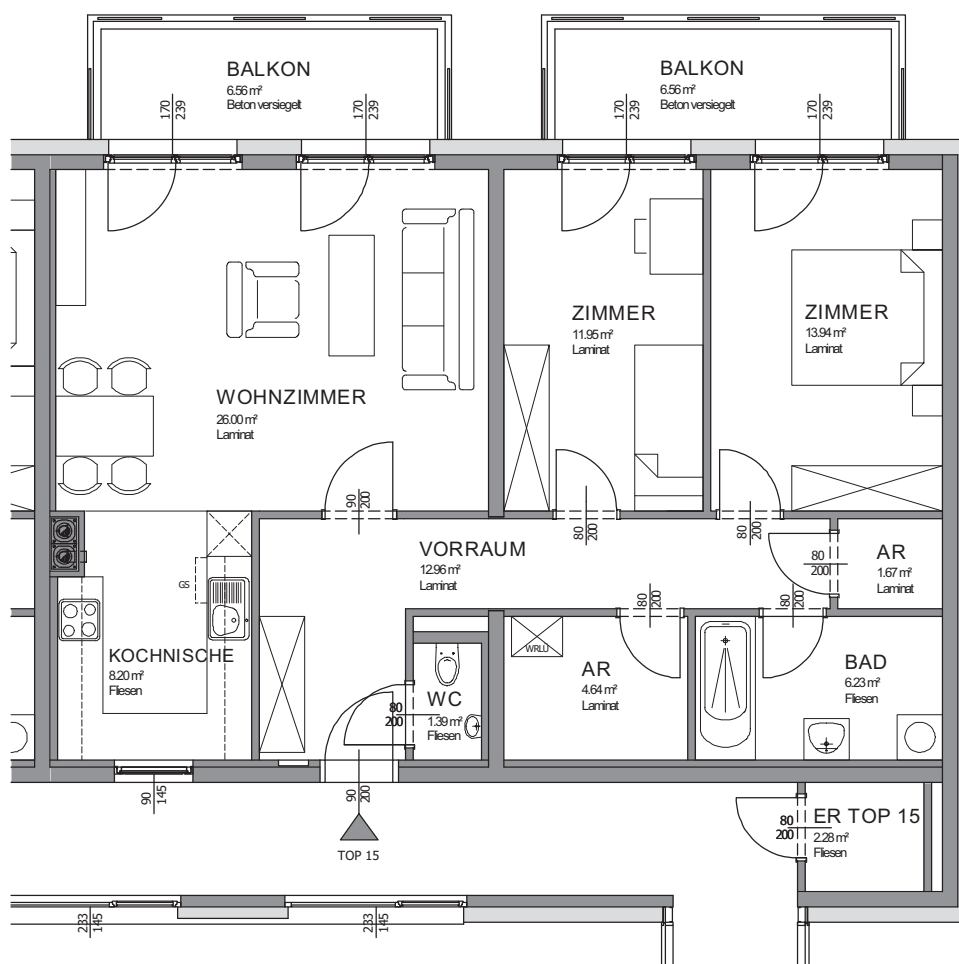

Stand März 2009

Die dargestellten Einrichtungsgegenstände gehören nicht zur Wohnungsausstattung, sie dienen lediglich als Einrichtungsvorschlag.
 Gestalterische und technische Änderungen vorbehalten.