



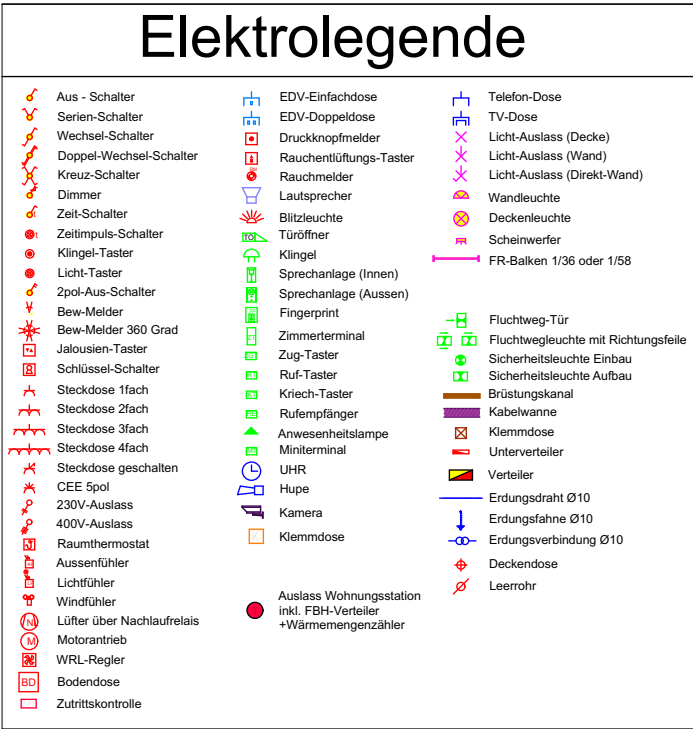

TOP 216

Wohnen	75,51
Loggia	7,44
Balkon	0,51
Kellerabteil	2,57

Bemaßungen beziehen sich auf Rohabmessungen unverputzt. Für Einrichtungen und Einbaumöbel sind Naturmaße zu nehmen. Die Raum- und Wohnungsgrößen können sich durch die Detailplanung geringfügig ändern.

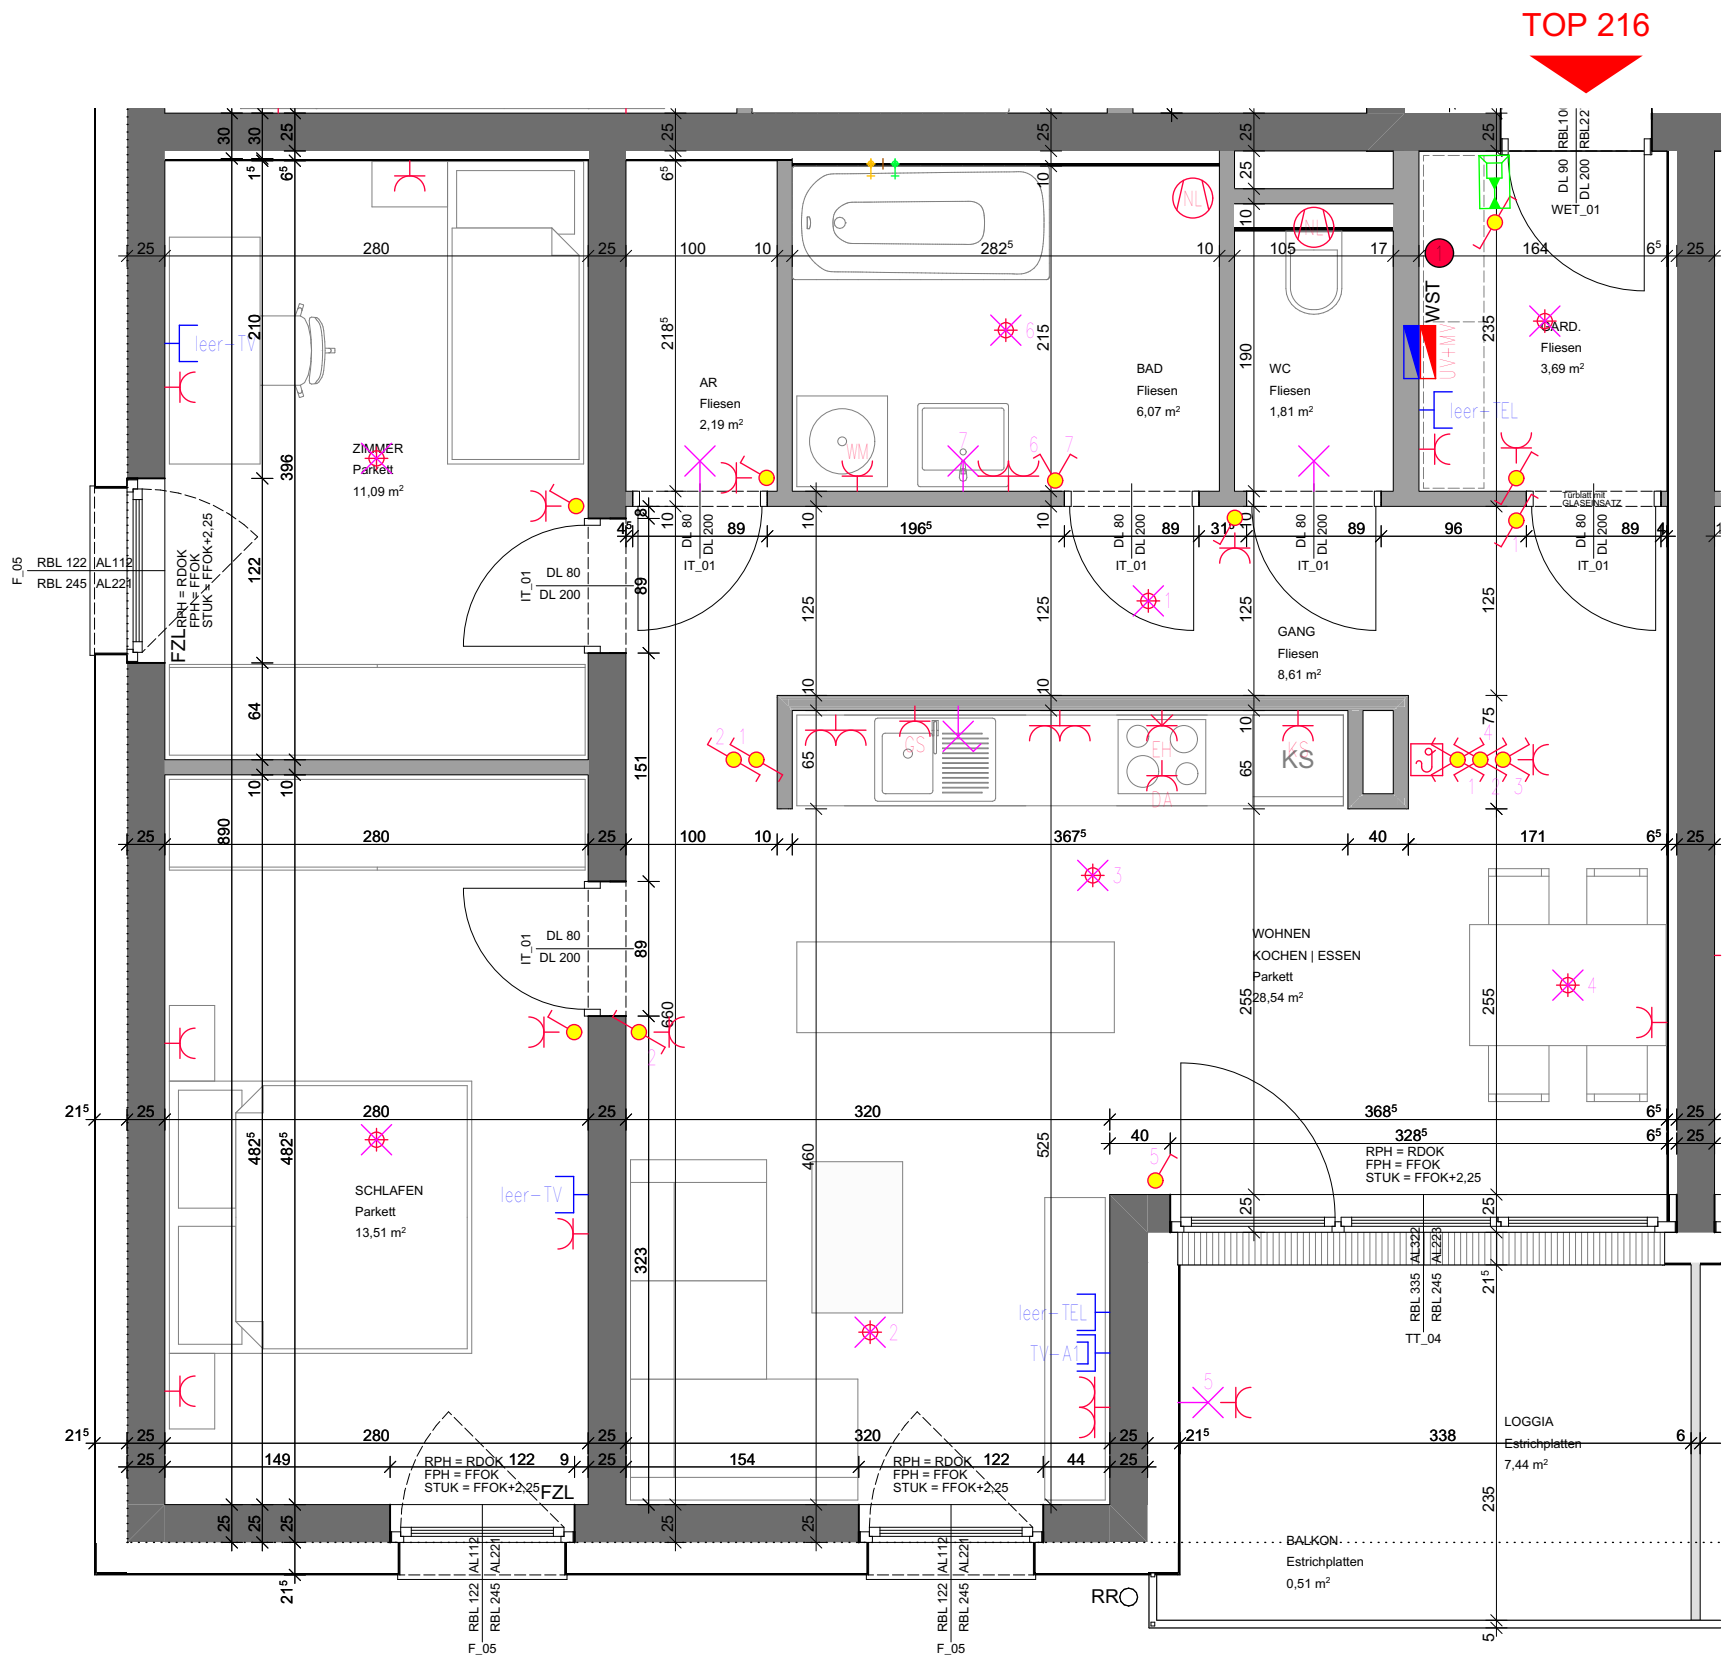