

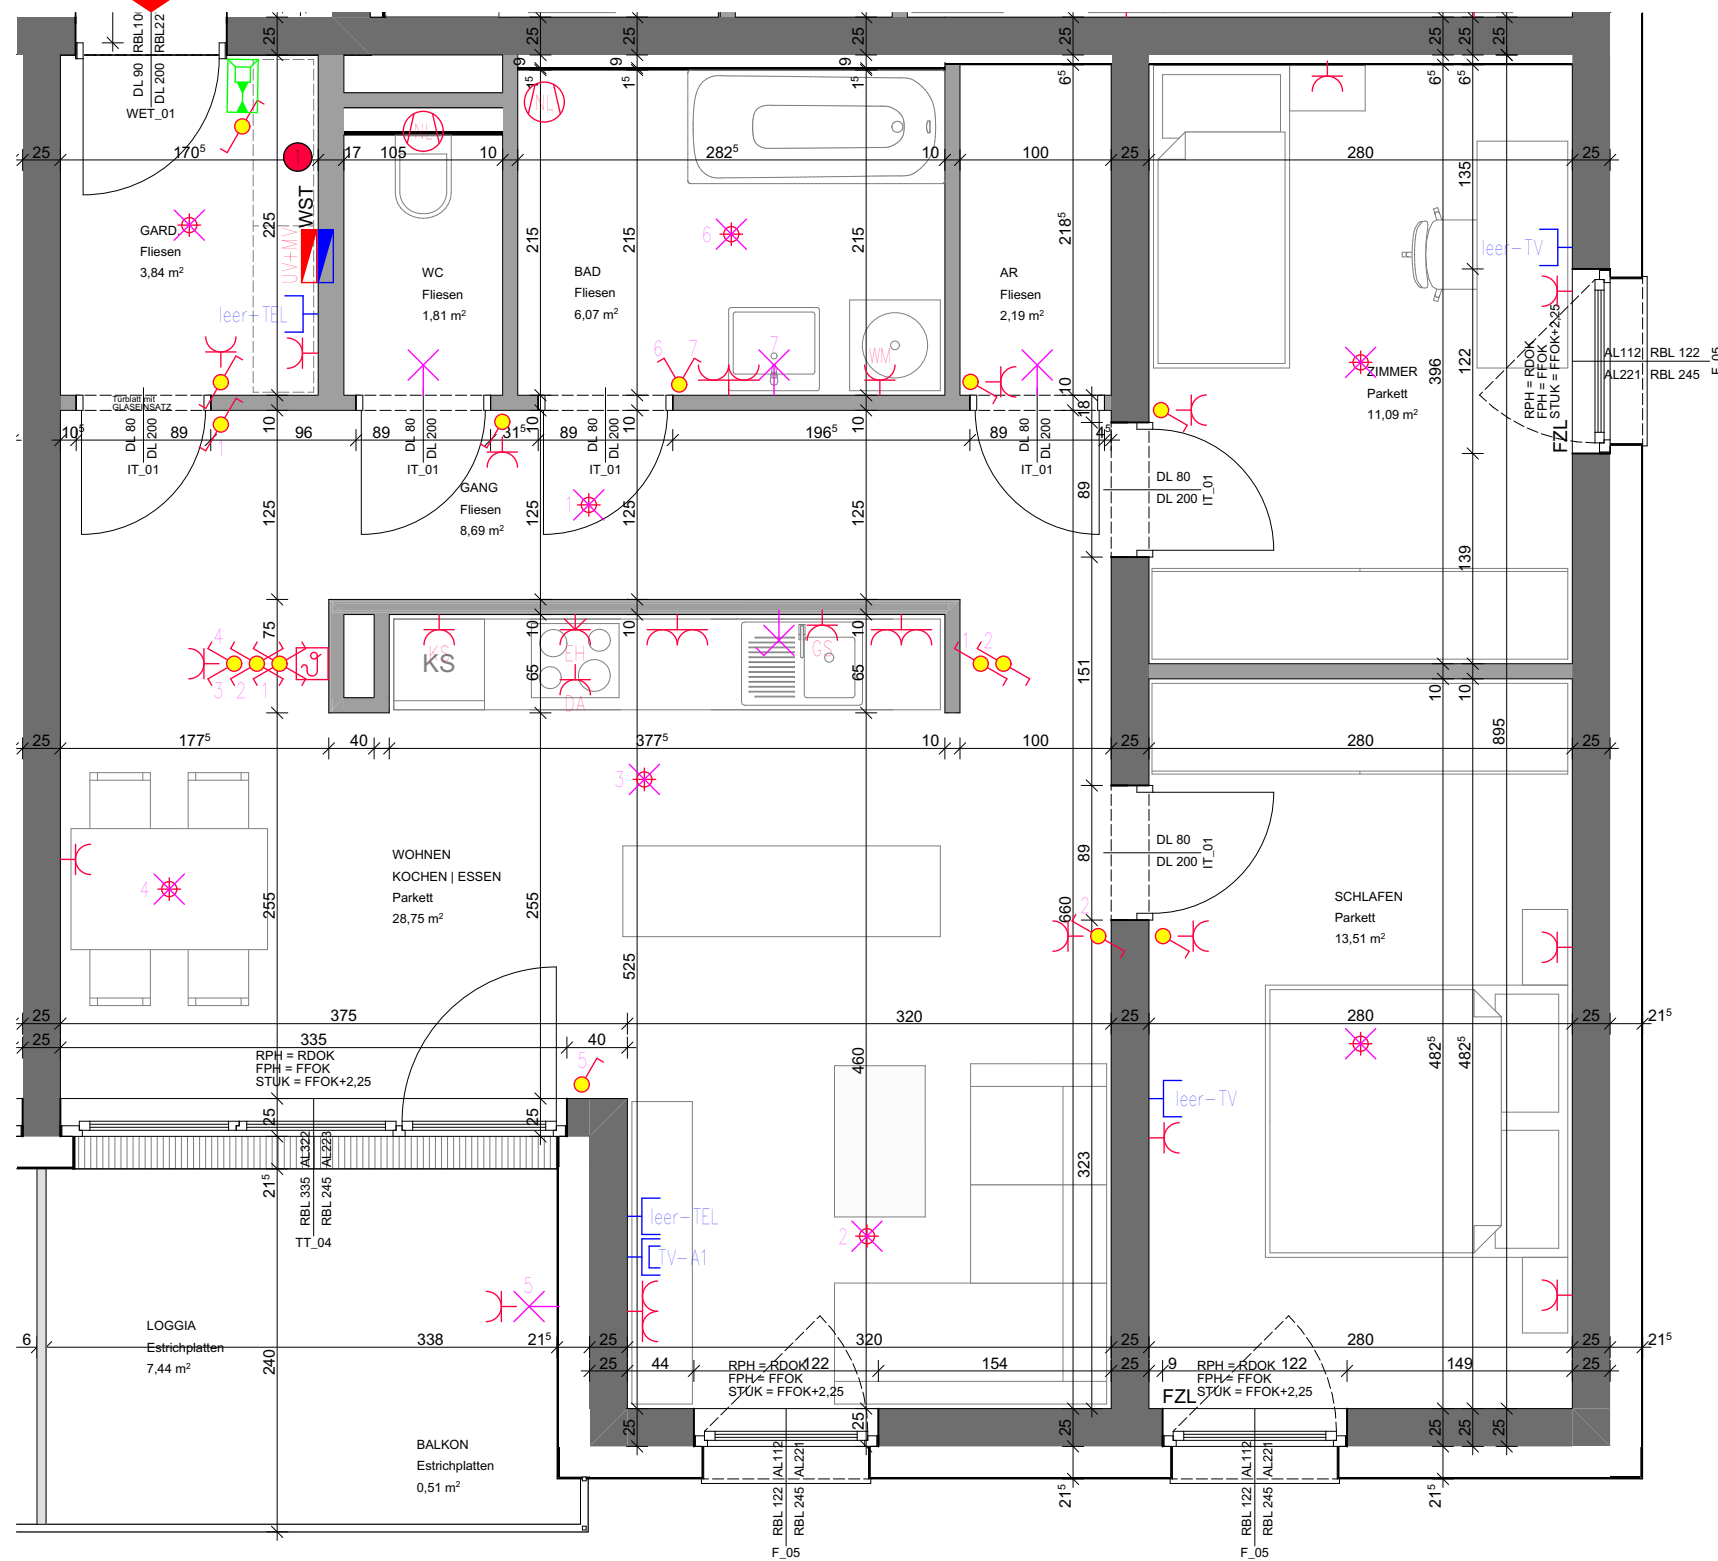


TOP 212

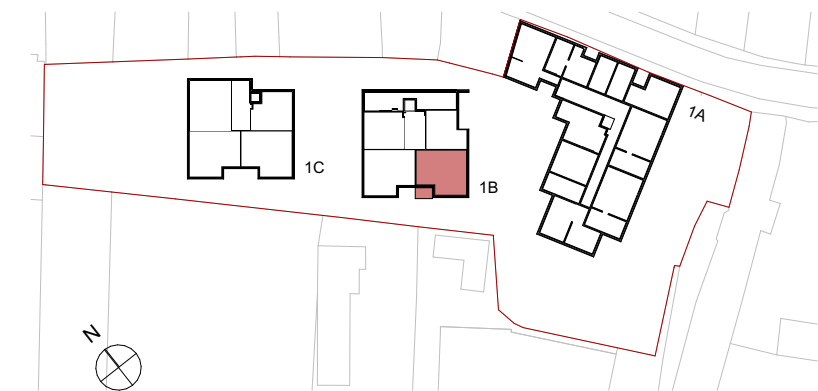

Elektrolegende

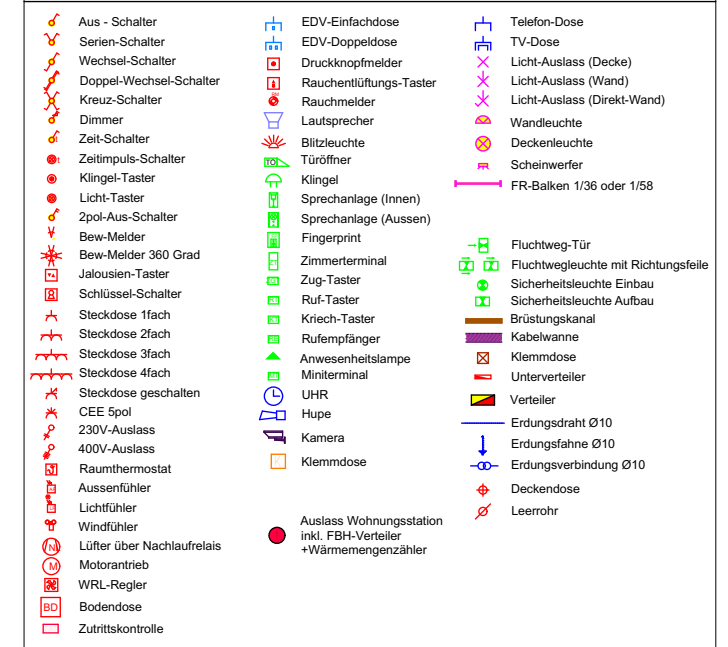

TOP 212

Wohnen	75,95
Loggia	7,44
Balkon	0,51
Kellerabteil	3,00

Bemaßungen beziehen sich auf Rohabmessungen unverputzt. Für Einrichtungen und Einbaumöbel sind Naturmaße zu nehmen. Die Raum- und Wohnungsgrößen können sich durch die Detailplanung geringfügig ändern.

M 1:50

