


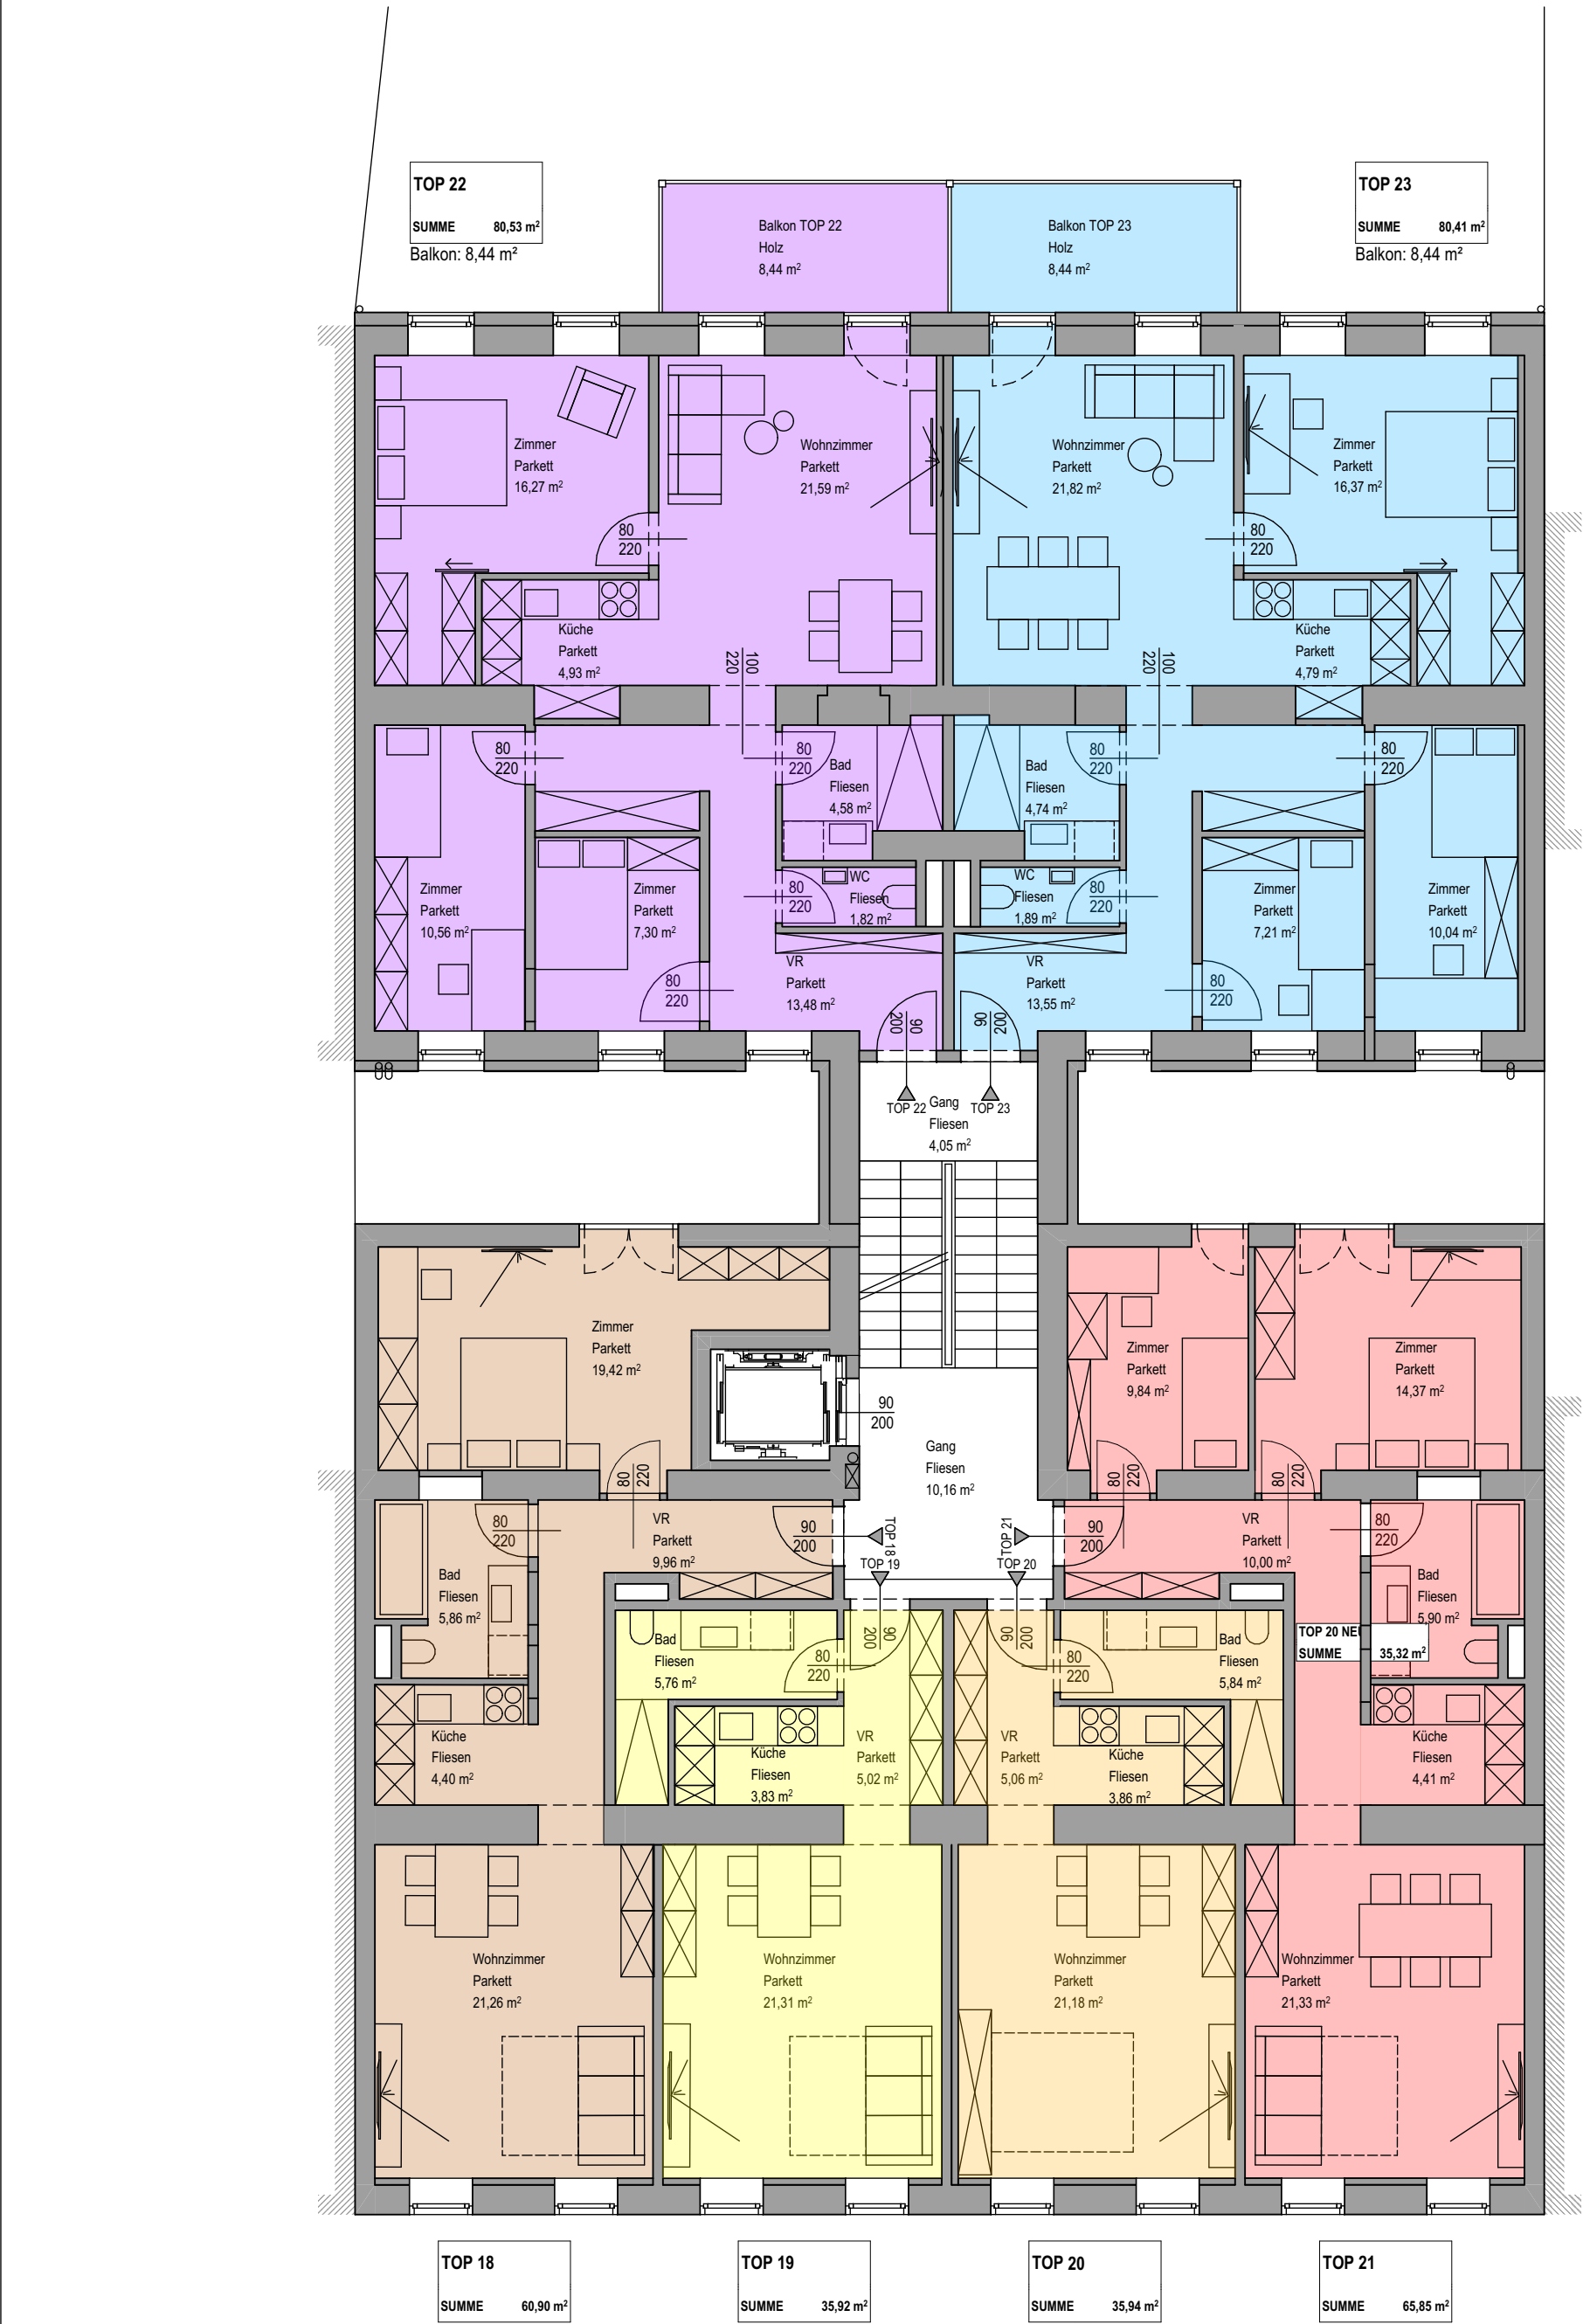

VERKAUFSPLAN		VER_3. Stock	
BAUVORHABEN:	BAUHERREN:	PLANUNG:	DATUM:
Umbau und Dachgeschossausbau Erdbergstraße 172 A - 1030 Wien	V – ML - Alpha Projektentwicklung GmbH Anton-Baumgartner-Straße 33/1 A - 1230Wien	Architekt Stephan Palma ZT Marxergasse 7/12 A - 1030Wien	26.06.25