


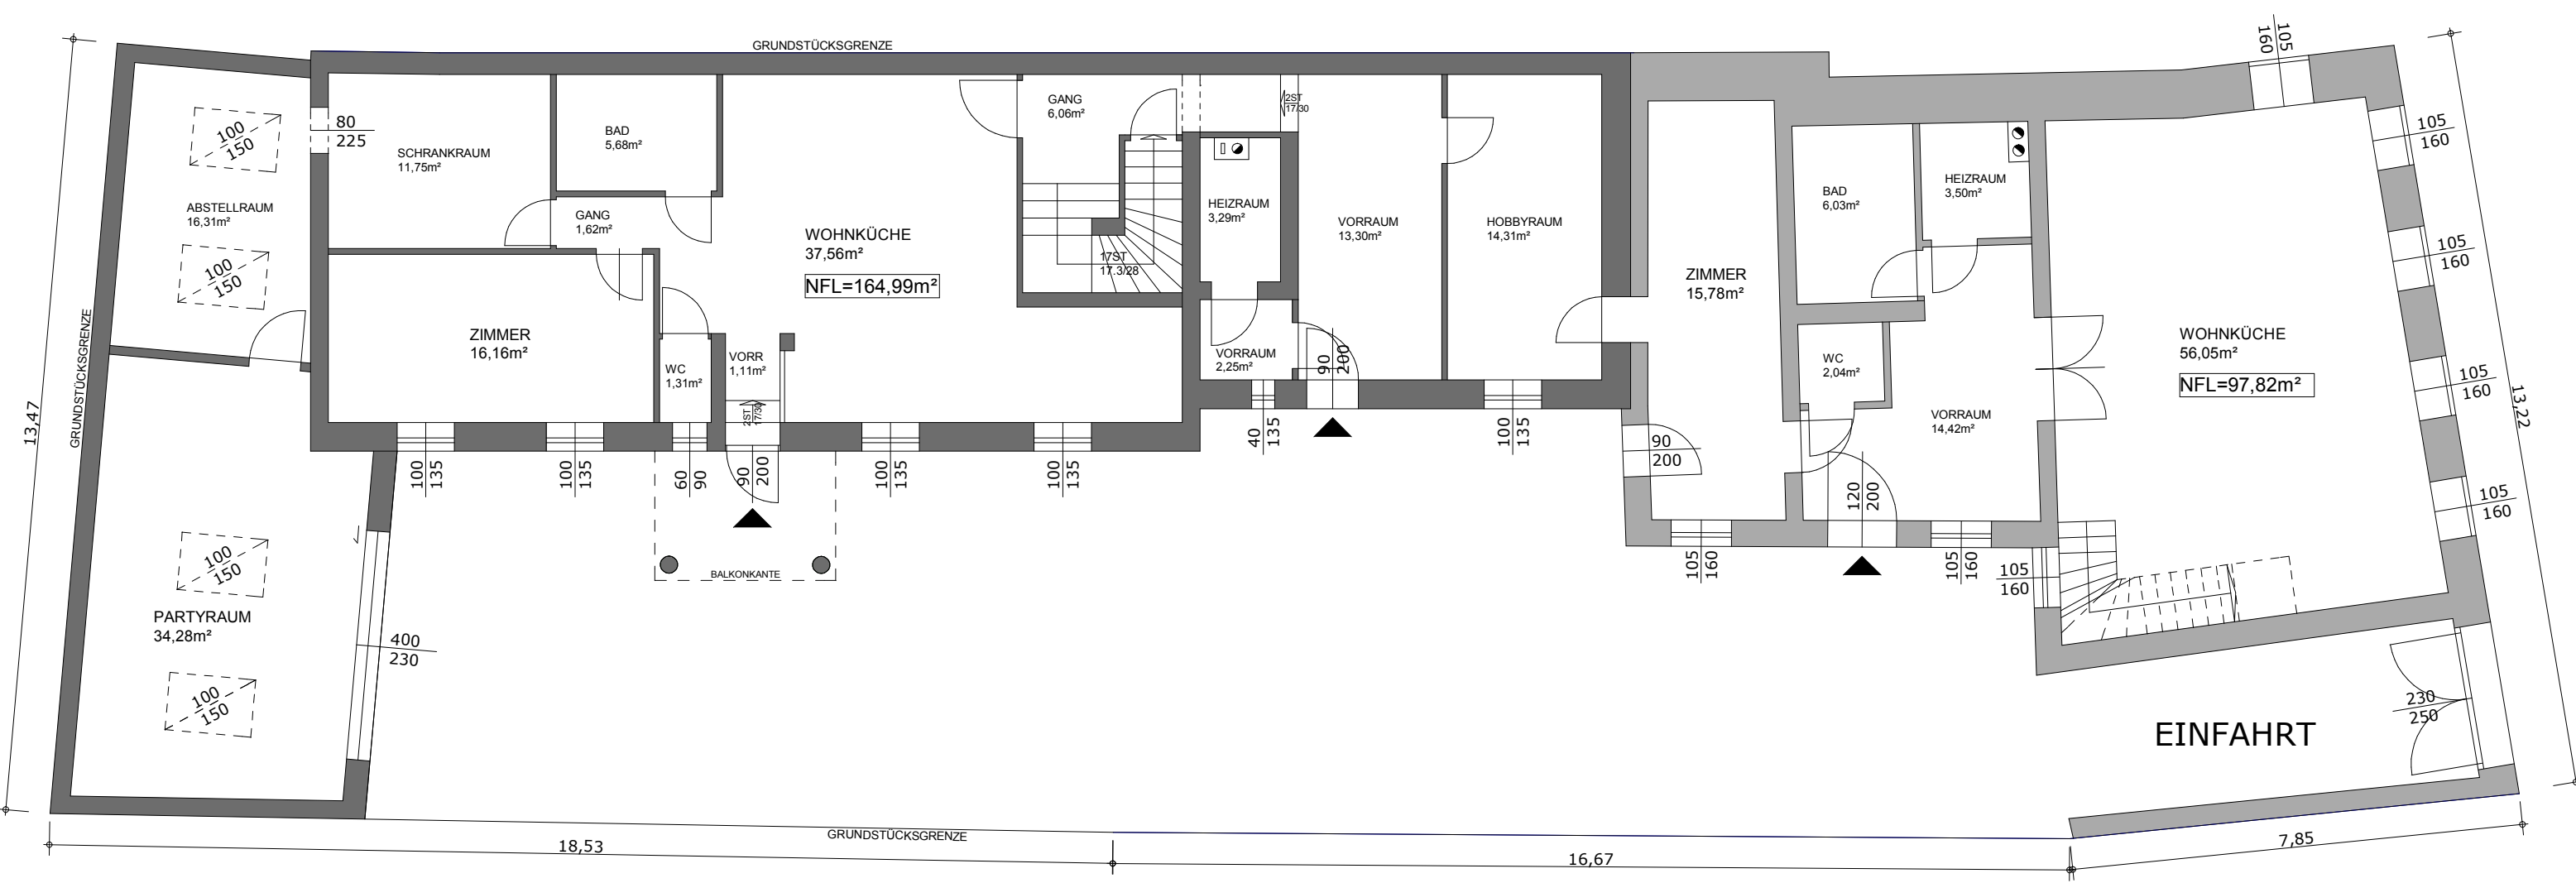

Grundriss

Grundstücksgröße: 559m²

Erdgeschoss

Bebaute Fläche: 357,25m²

M=1:100

Nutzfläche: 262,81m²