


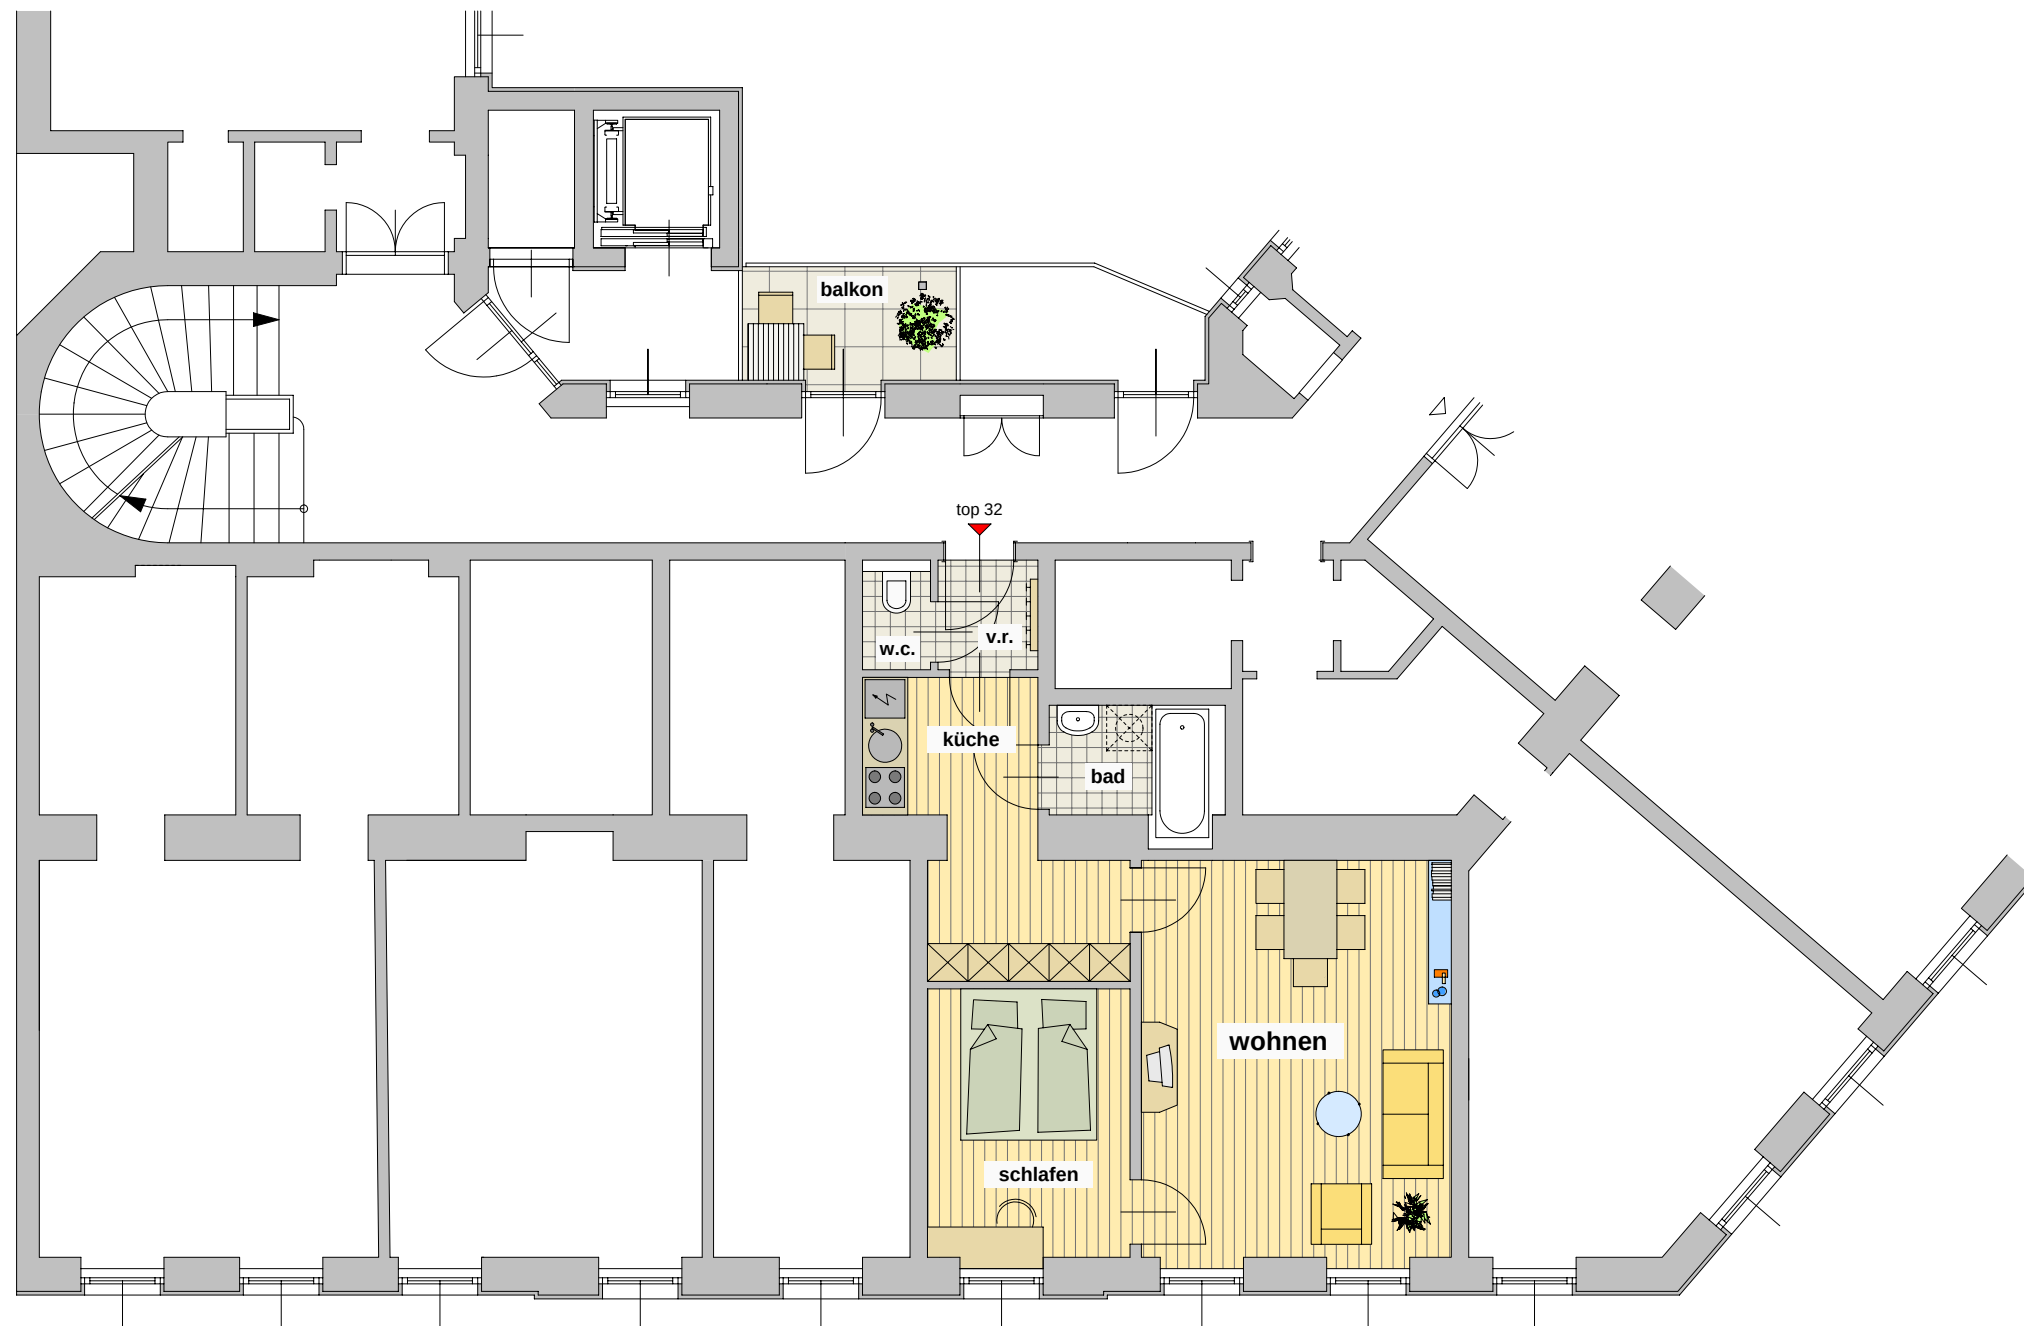


3. stock

19.08.09
m = 1:100

0 1 2 3 4 5 (m1)

schematische darstellung - vertragsbestandteil sind polierpläne und ausstattungsbeschreibung

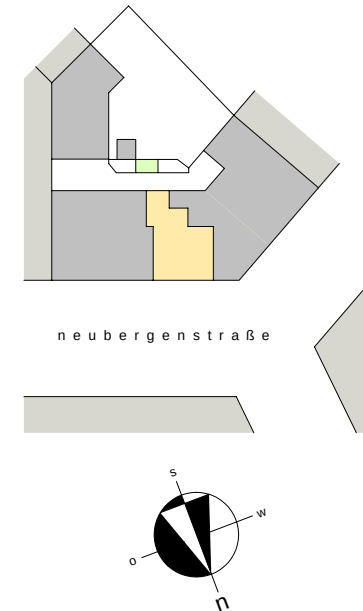

top 32	
vorr. 1	1,91 m2
w.c.	1,17 m2
küche	9,05 m2
bad	3,76 m2
wohnen	21,53 m2
schlafen	9,51 m2
summe	46,93 m2
balkon	4,31 m2

technisches büro
atelier kaindl + partner keg
1030 wien , fasang. 49
tel / fax : 01 / 7 99 7-4 93
mail: office@atelier-kaindl.com

CREAL

1150 wien , neubergengasse 3b

3. stock - top 32