



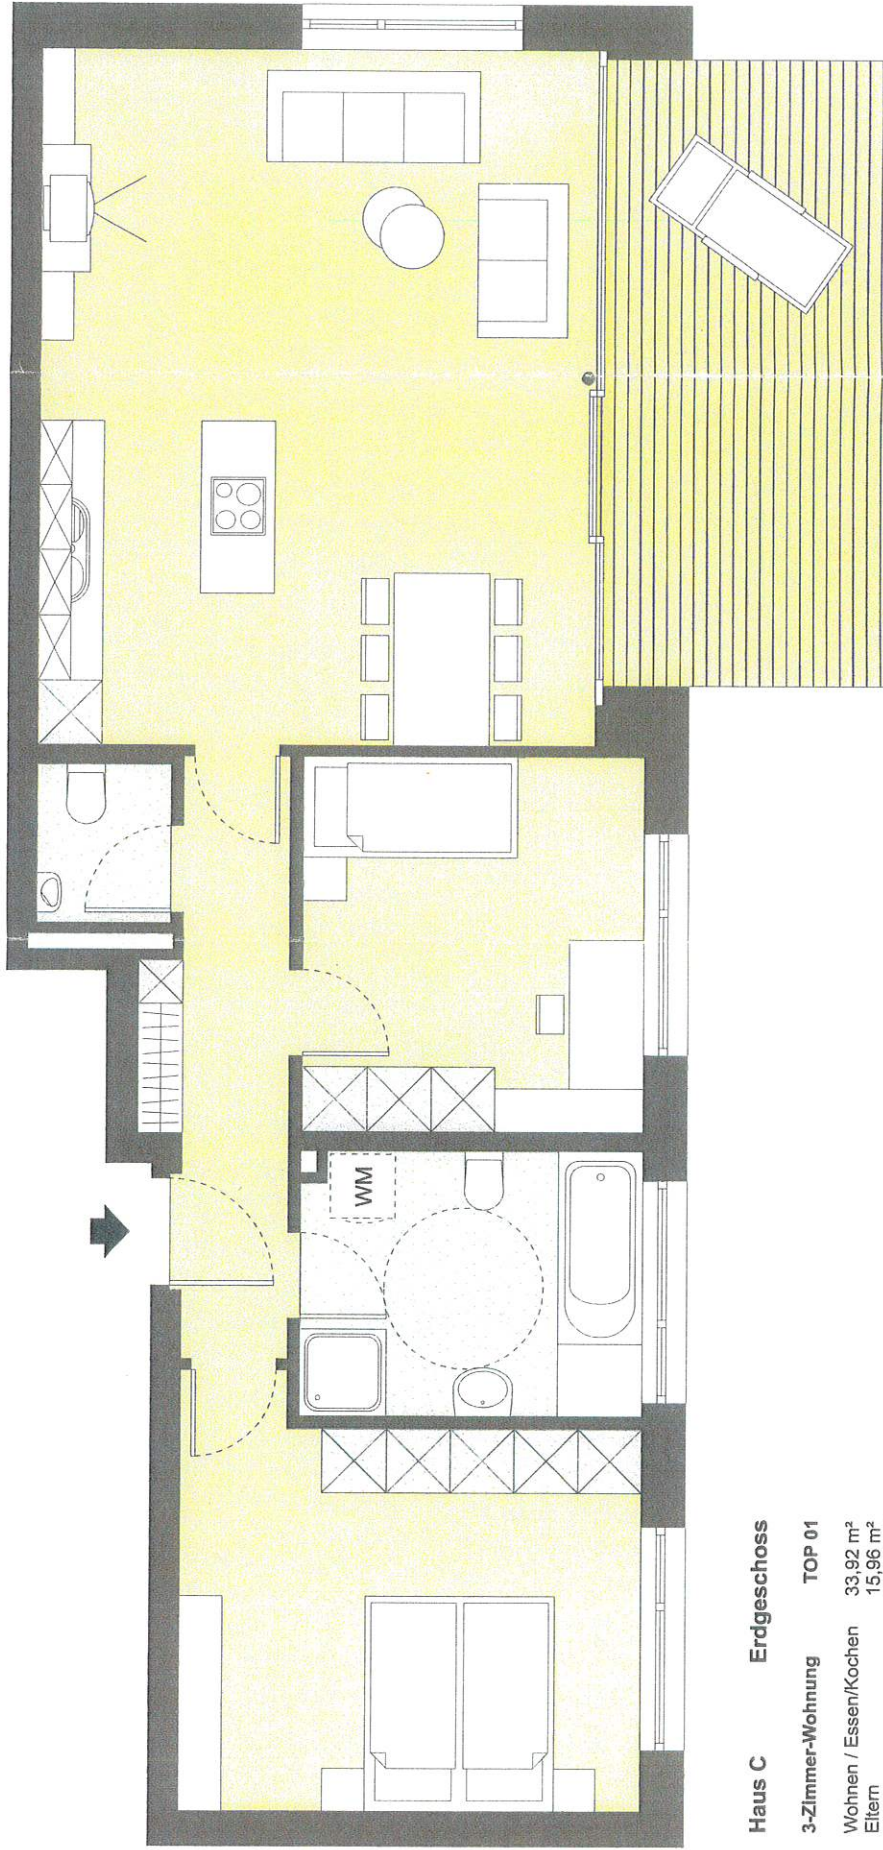

Haus C Erdgeschoss

3-Zimmer-Wohnung	TOP 01
Wohnen / Essen / Kochen	33,92 m ²
Eltern	15,96 m ²
Kind	11,12 m ²
Bad	7,84 m ²
WC	1,83 m ²
Flur	6,34 m ²

Gesamtfläche	77,01 m²
Terrasse	15,77 m ²
Gartenanteil	250 m ²

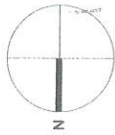

Änderungen der Maße und Flächen im Zuge der Detailierung vorbehalten! Flächenangaben sind Rohbaumasse