

TOP 8

NUTZFLÄCHE: 60,16 m²

TERRASSE: 9,54 m²

BALKON: -

LOGGIA: 4,00 m²


GARTEN: 35,27 m²

KFZ-STELLPLATZ: 1 Stk. (Nr. 10)

KFZ-STELLPLATZ gedeckt: -

Wohnung barrierefrei

ÜBERSICHTSPLAN

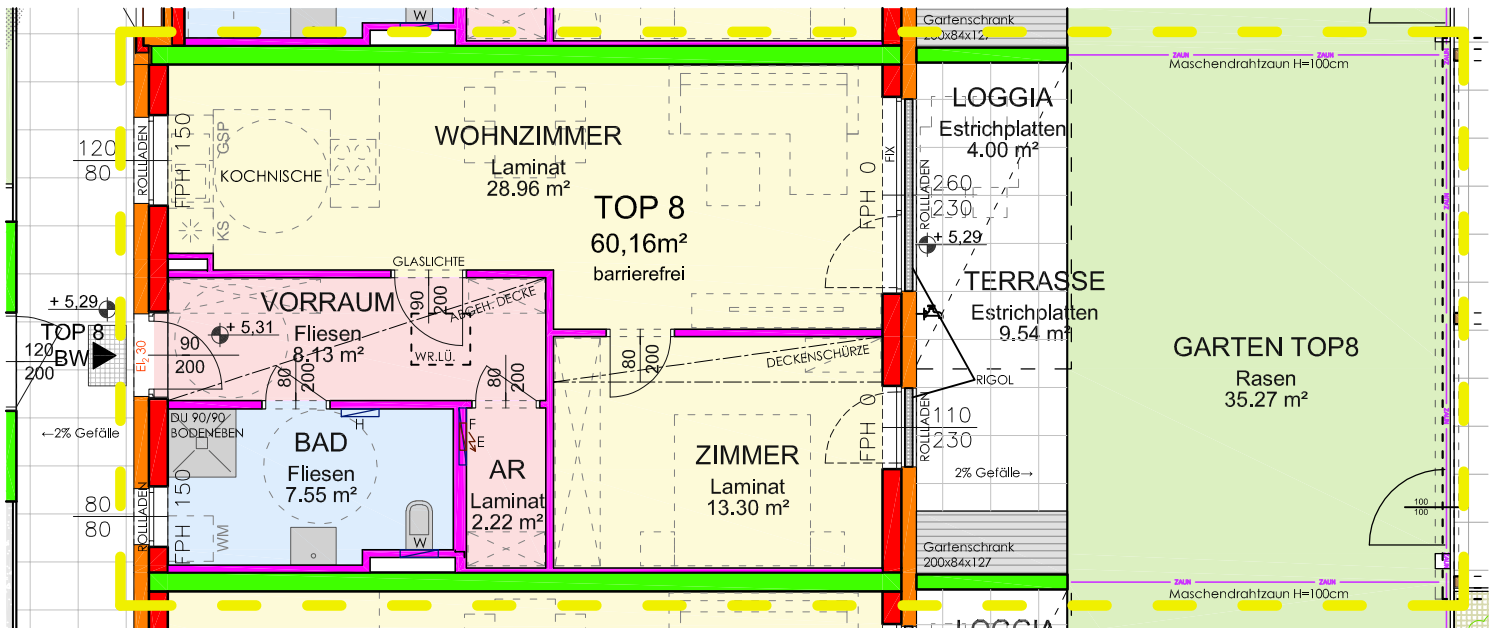

1. OBERGESCHOSS TOP 8

Im Zuge der Polier- und Ausführungsplanung können geringfügige Abweichungen hinsichtlich Bauausführung auftreten.
Änderungen von Außenwandöffnungen aufgrund der energiekenzahlabhängigen Wohnbauförderung nicht möglich!
Dargestellte Möblierung ist lediglich als Einrichtungsvorschlag zu verstehen.

Stand:
15.02.2024