
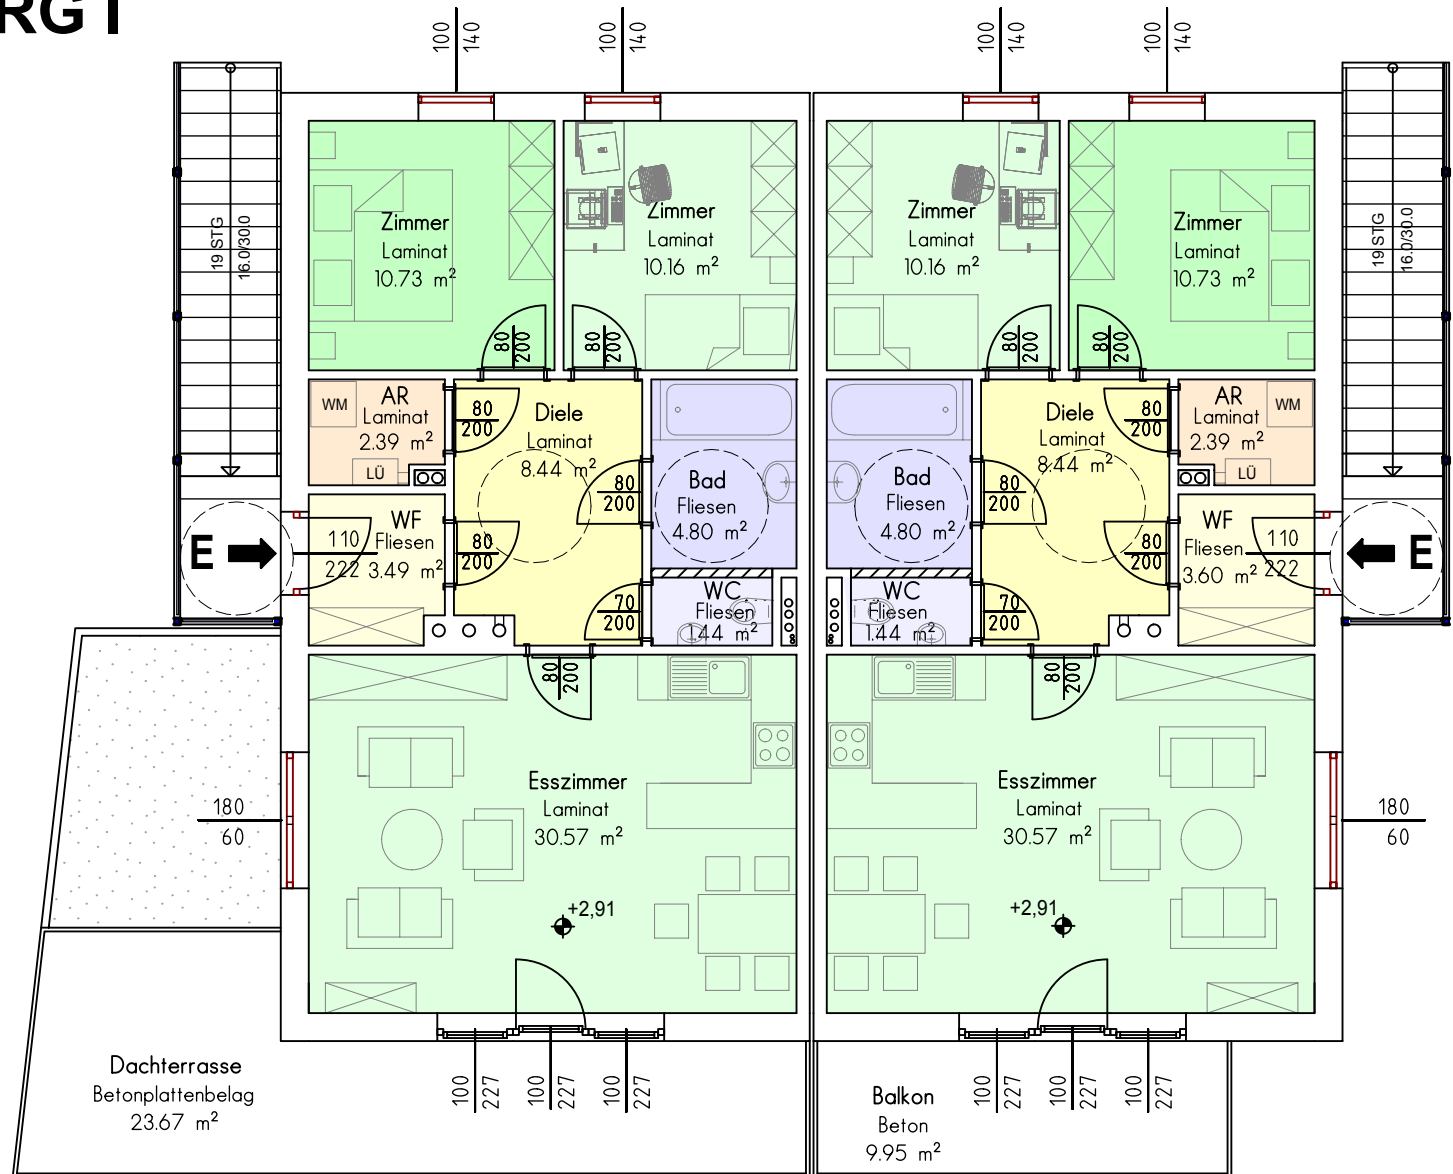


WHA MARTINSBERG I

Wohnhaus 1 OBERGESCHOSS

Wohnnutzfl. Wng. 1.3:72,02 m²

Wohnnutzfl. Wng. 1.4:72,13 m²

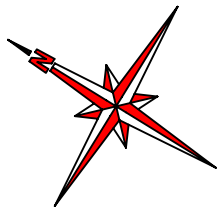

BAUUNTERNEHMEN
Schütz
Ges. m. b. H.
WEISSENKIRCHEN - KOTTES - KREMS

TECHNISCHE ÄNDERUNGEN VORBEHALTEN!
EINRICHTUNG SYMBOLISCH!

Wohnung 1.3

Wohnung 1.4