


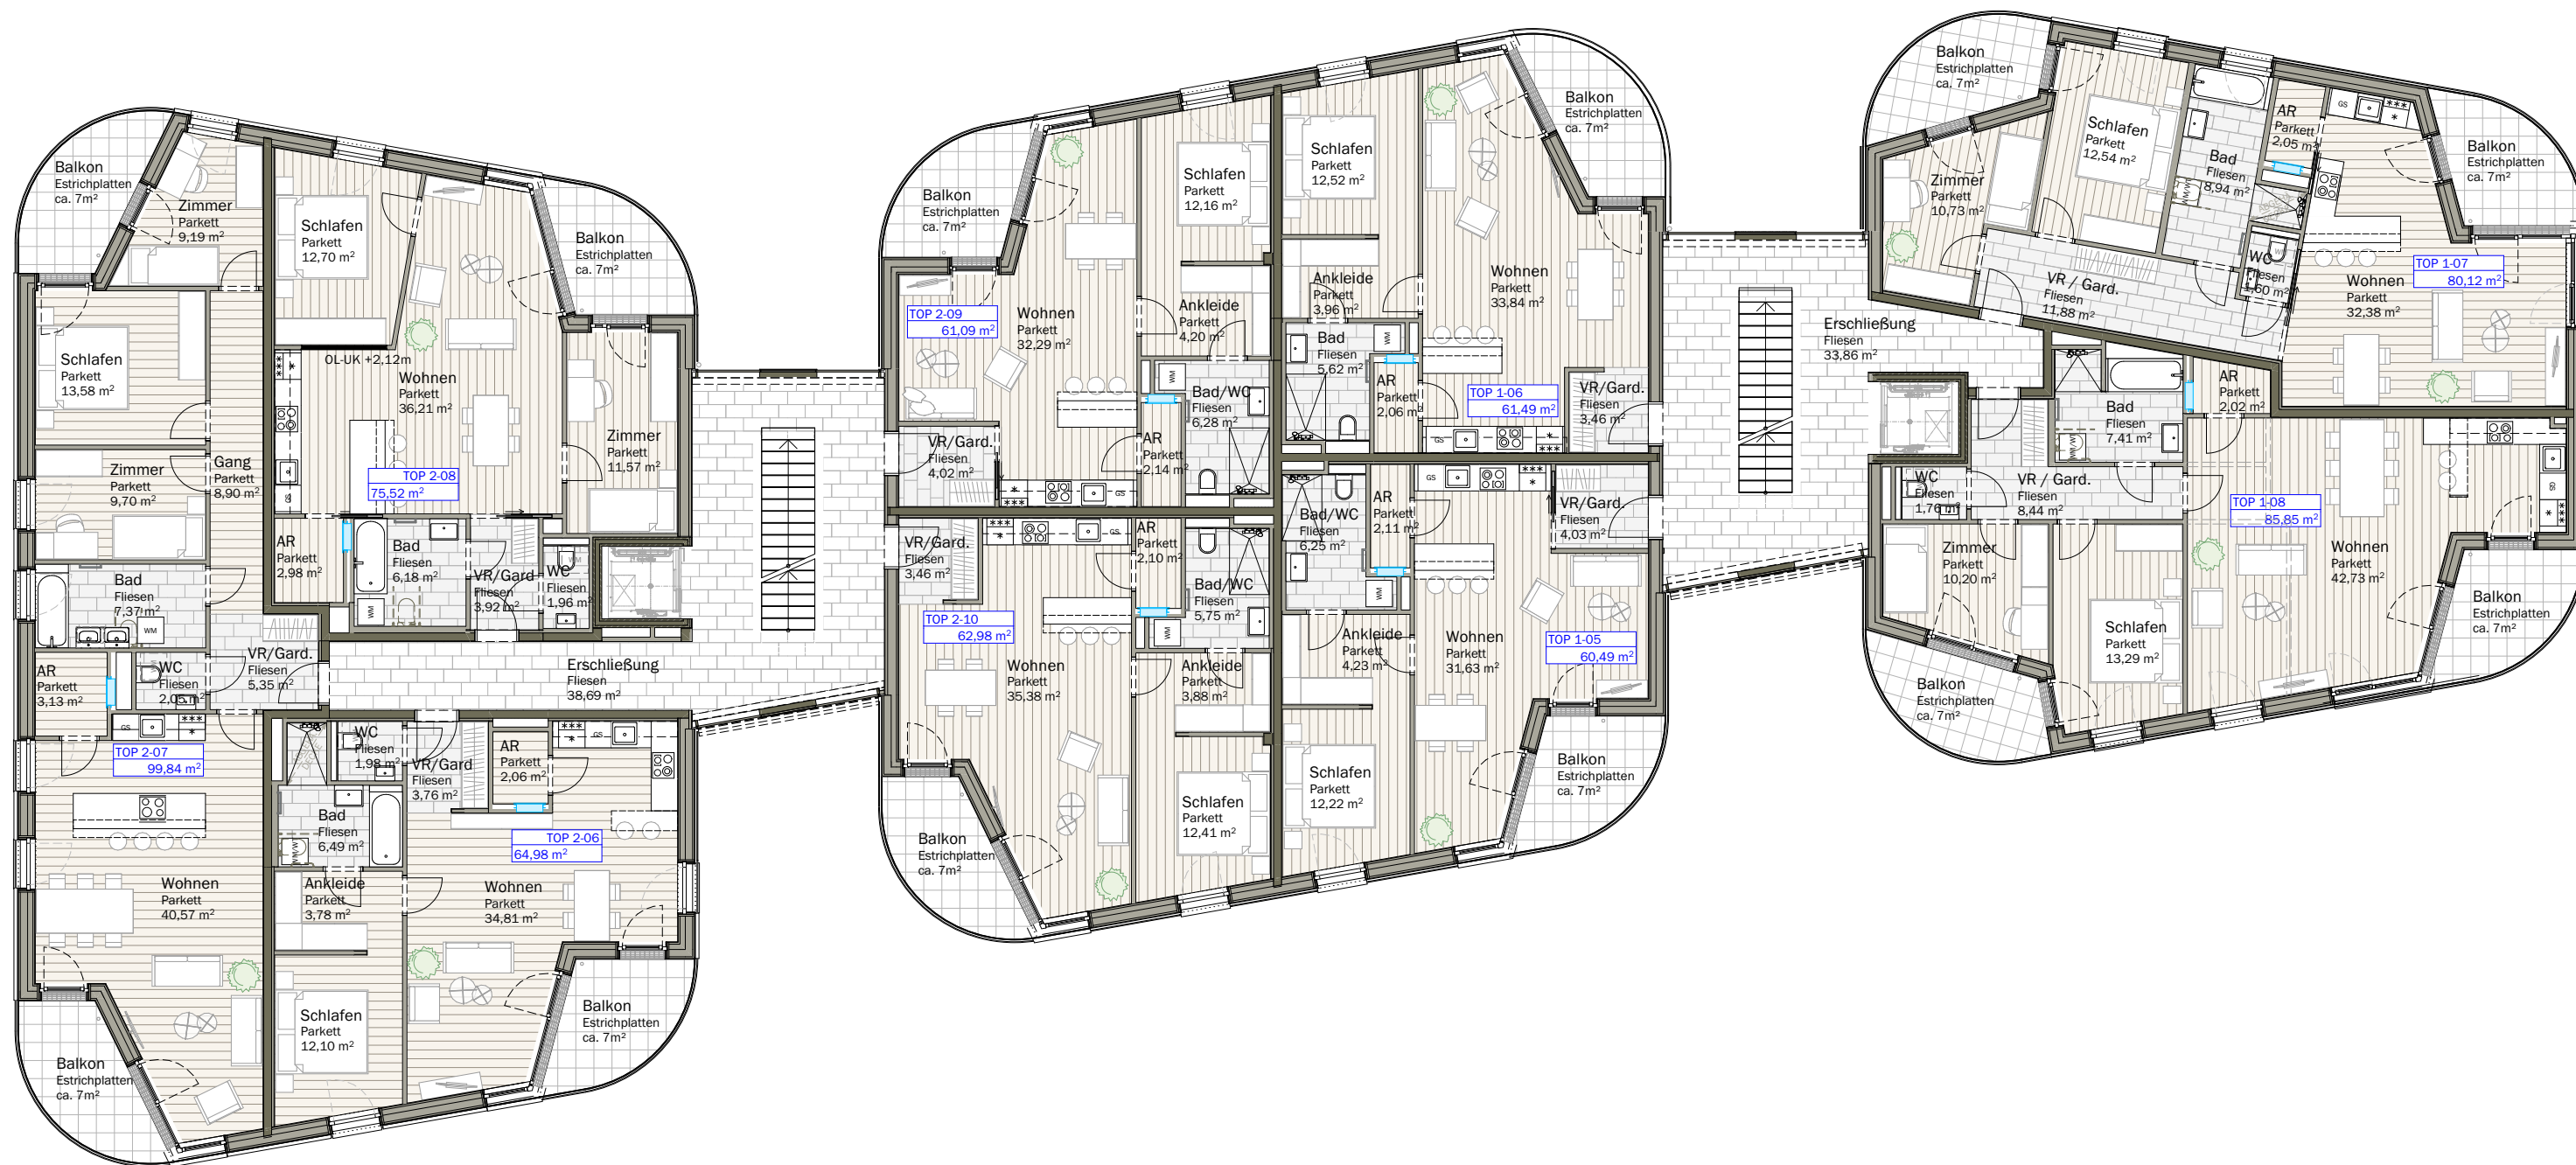

## WOHNUNGSPLAN ÜBERSICHT

Maßstab: k.A.  
Datum: 04.05.2024  
Blattnummer: WP 39  
Verfasser: LM  
Bauvorhaben: Golling - DreiGang R70  
Planinhalt: 1 OBERGESCHOSS

Bruno-Oberläuter-Platz 1  
5020 Salzburg  
t +43 (0)662 2066 0  
e office@salzburg-wohnbau.at  
www.salzburg-wohnbau.at

