


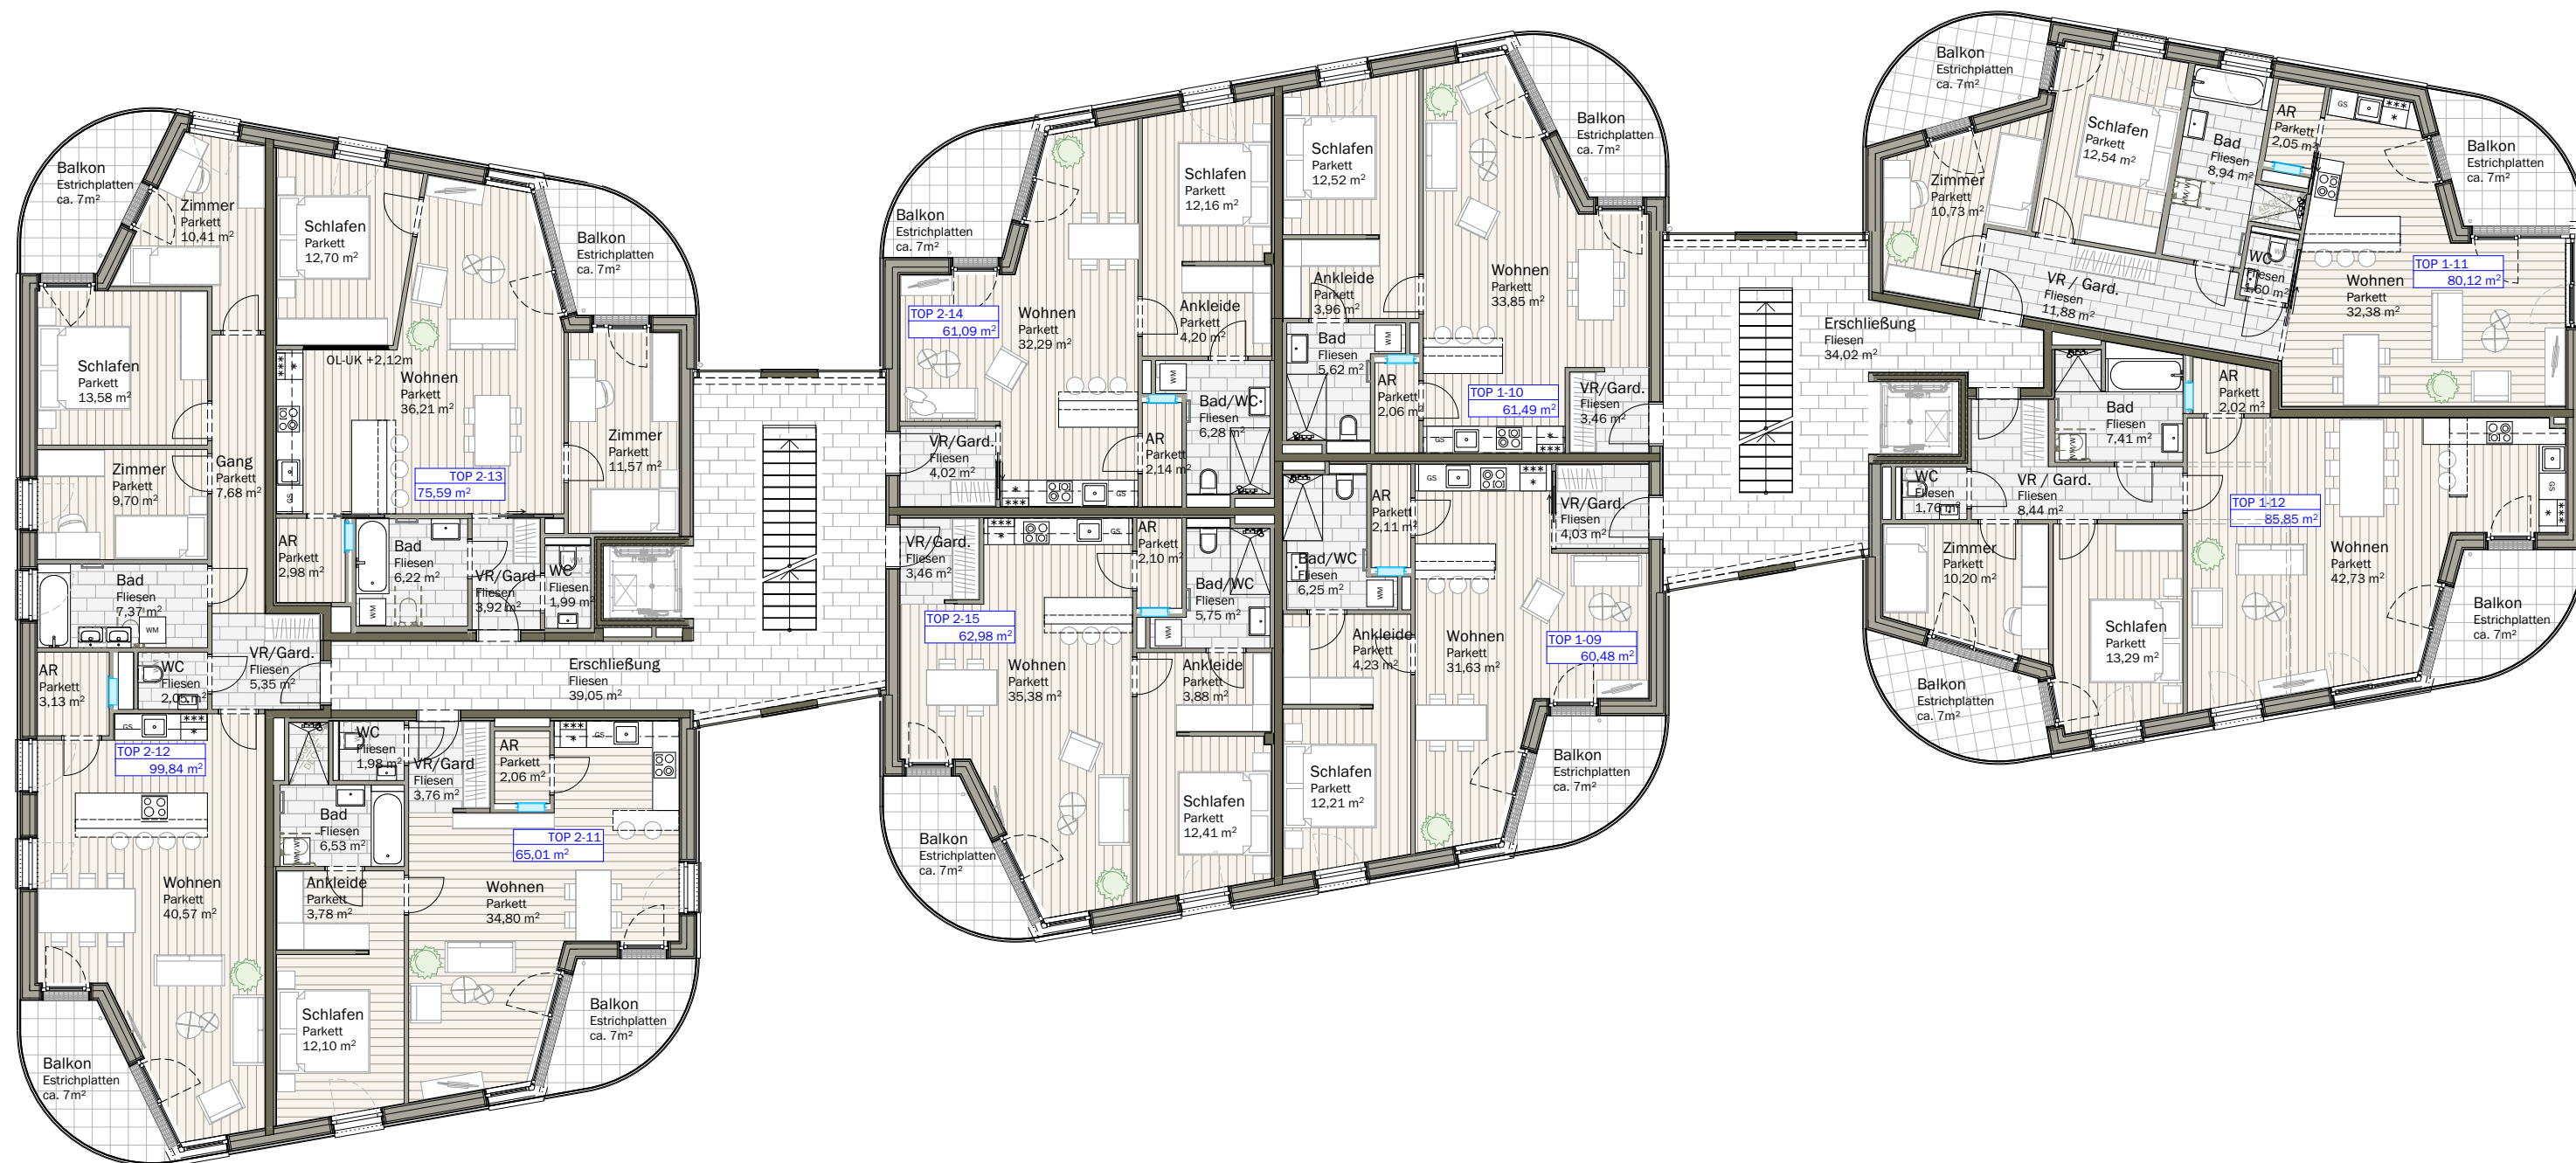

WOHNUNGSPLAN ÜBERSICHT

Maßstab: k.A.
Datum: 04.05.2024
Blattnummer: WP 40
Verfasser: LM
Bauvorhaben: Golling - DreiGang R70
Planinhalt: 2 OBERGESCHOSS

Bruno-Oberläuter-Platz 1
5020 Salzburg
t +43 (0)662 2066 0
e office@salzburg-wohnbau.at
www.salzburg-wohnbau.at

