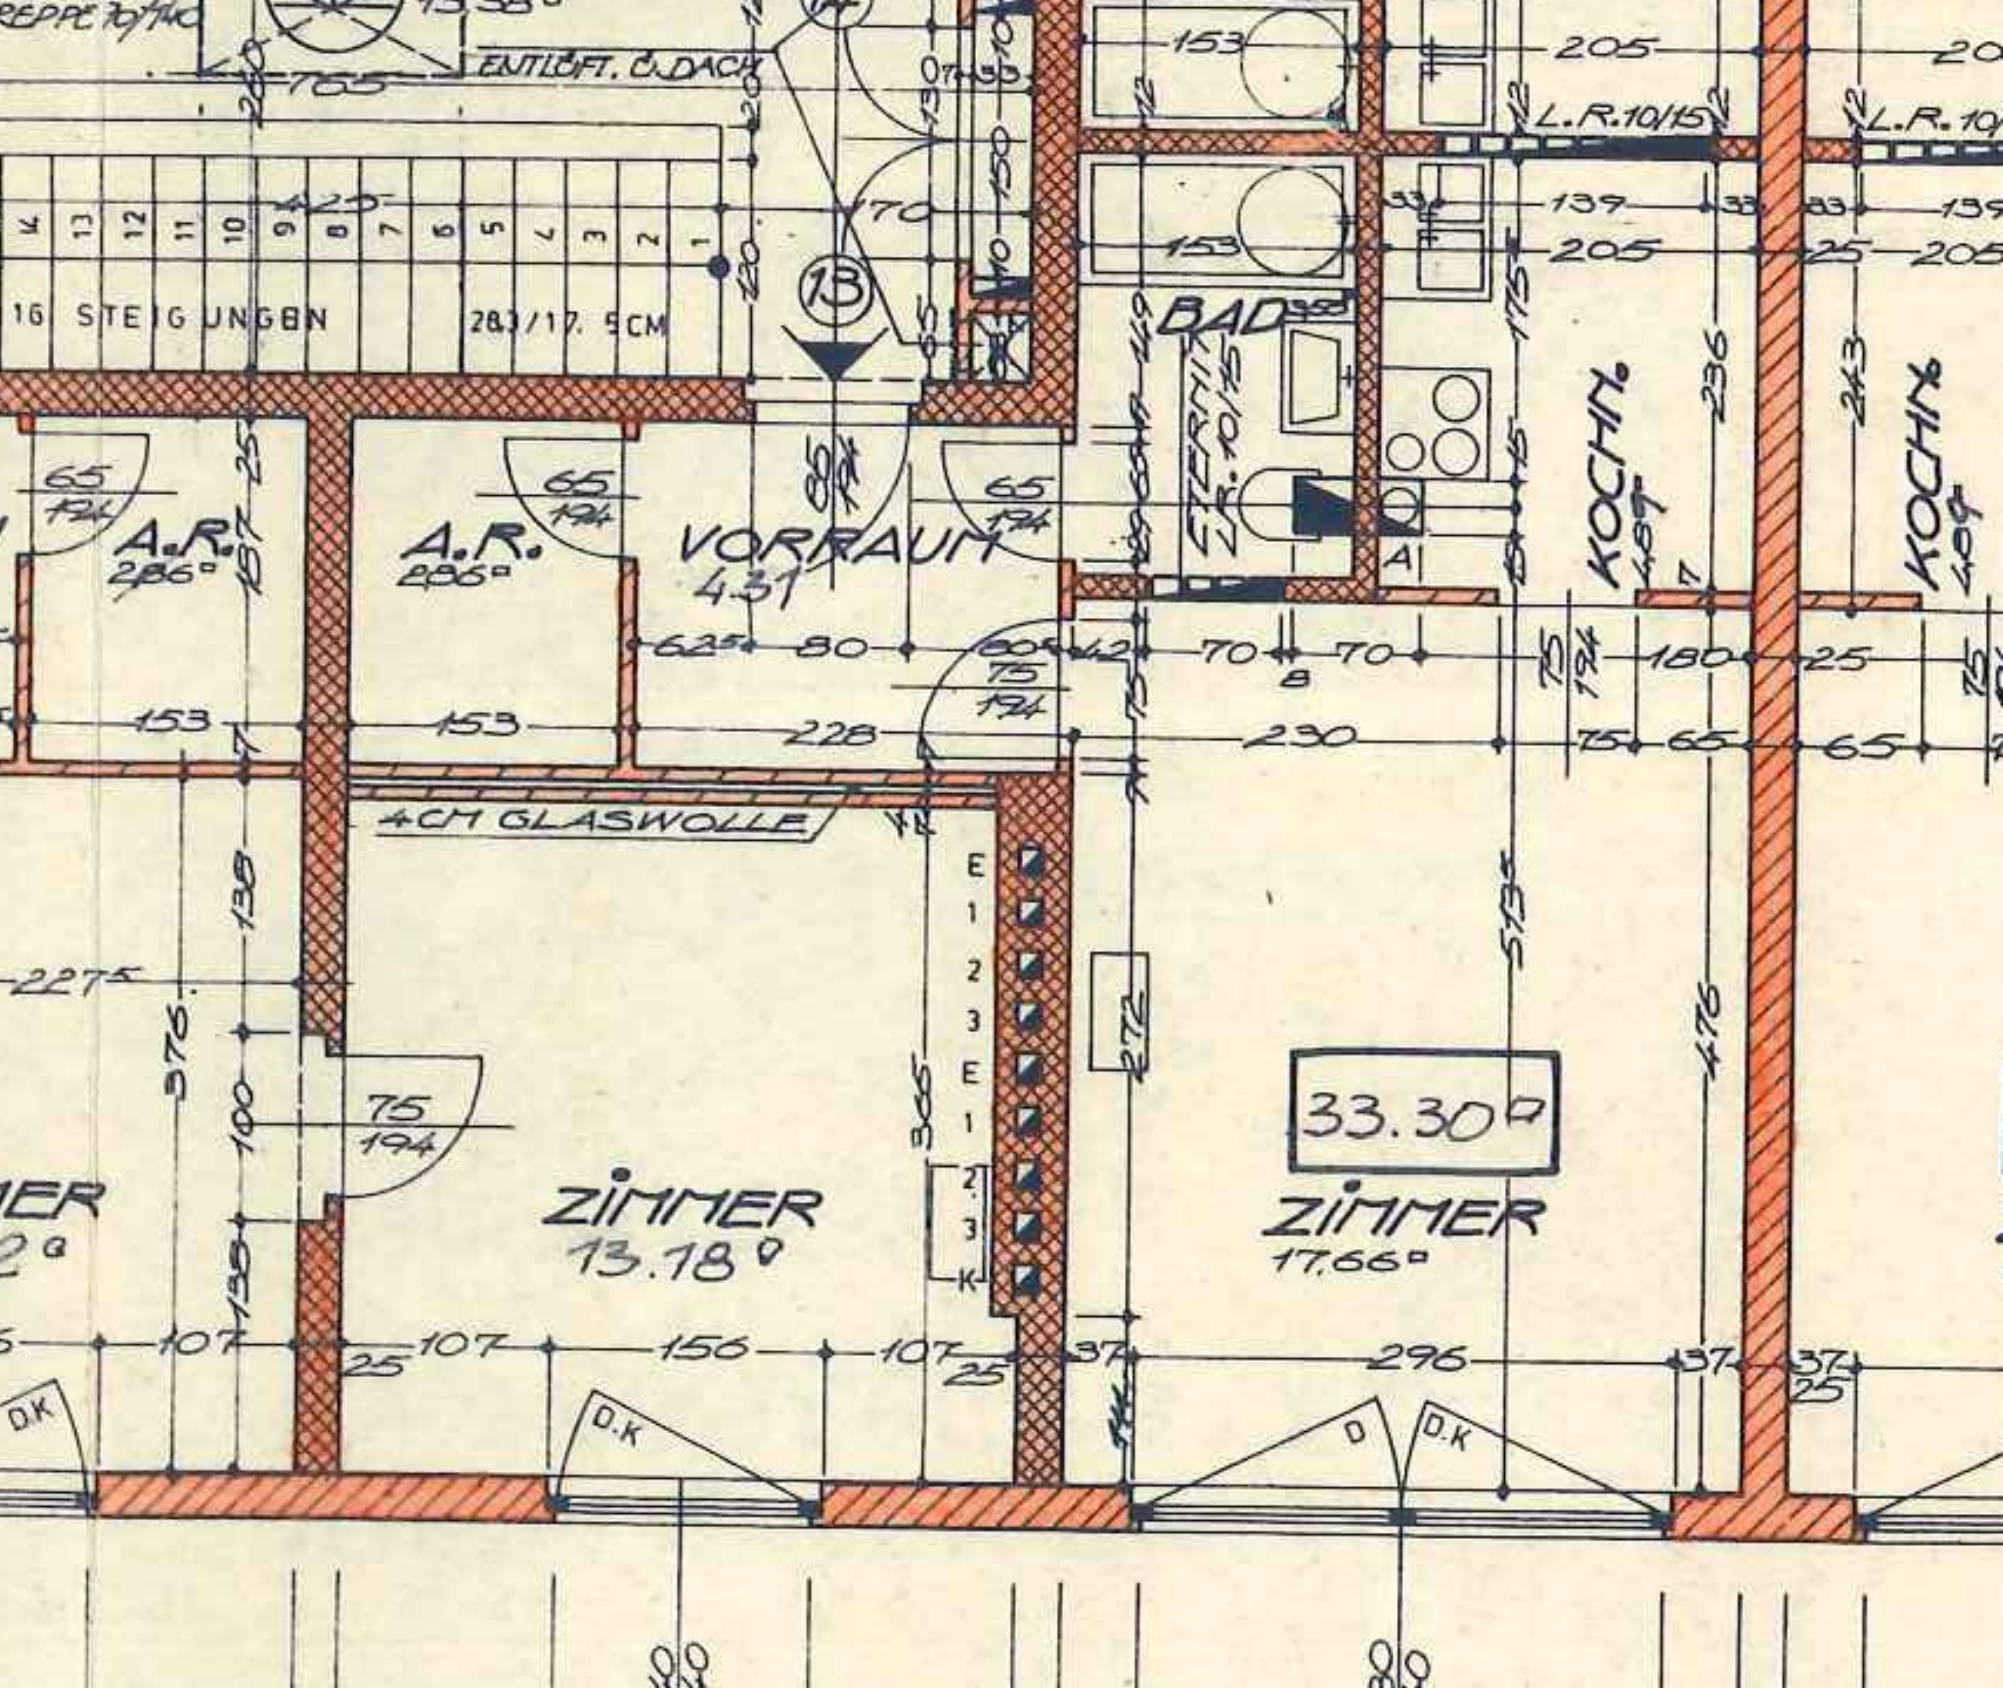
ENTLÜFT. D.DACH
16 STEIGUNGEN
283/17.5CM
A.R.
A.R.
VORRAUM
4.31
BAD
KÜCHE
KÜCHE
L.R.10/15
4CM GLASWOLLE
ZIMMER
13.18
ZIMMER
17.66
33.30
D.K
D.K
D
D.K