

Wohnhausanlage
MAUTERN X

3512 Mautern / Krems

WOHNUNG TOP 4
ERDGESCHOSS


Garten / Terrasse

LAGE DER WOHNUNG o.M.:



Maßstab 1:100

5m

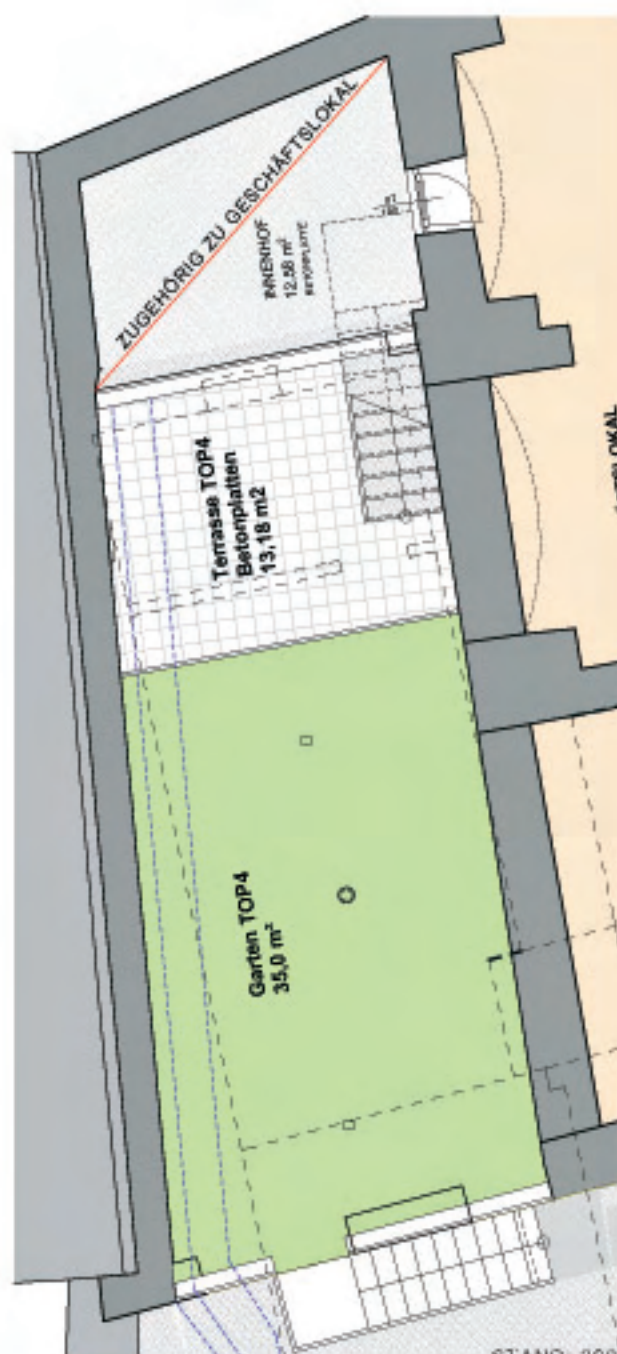

STAND: 2008-03-11



ARCHITEKT

CHRISTIAN MANG

DOMINIKANERPLATZ 2

ÄNDERUNGEN VORBEHALTEN !

MEIN HEIM
GEDESAG

Wohnhausanlage
MAUTERN X
3512 Mautern / Krems

WOHNUNG TOP 4 OBERGESCHOSS

Wohnung


TOP	WNFL.	Terrasse	Garten	Kellerr.
4	84,20 m ²	13,18 m ²	35,00 m ²	3,37 m ²

LAGE DER WOHNUNG o.M.:



Maßstab 1:100

5m

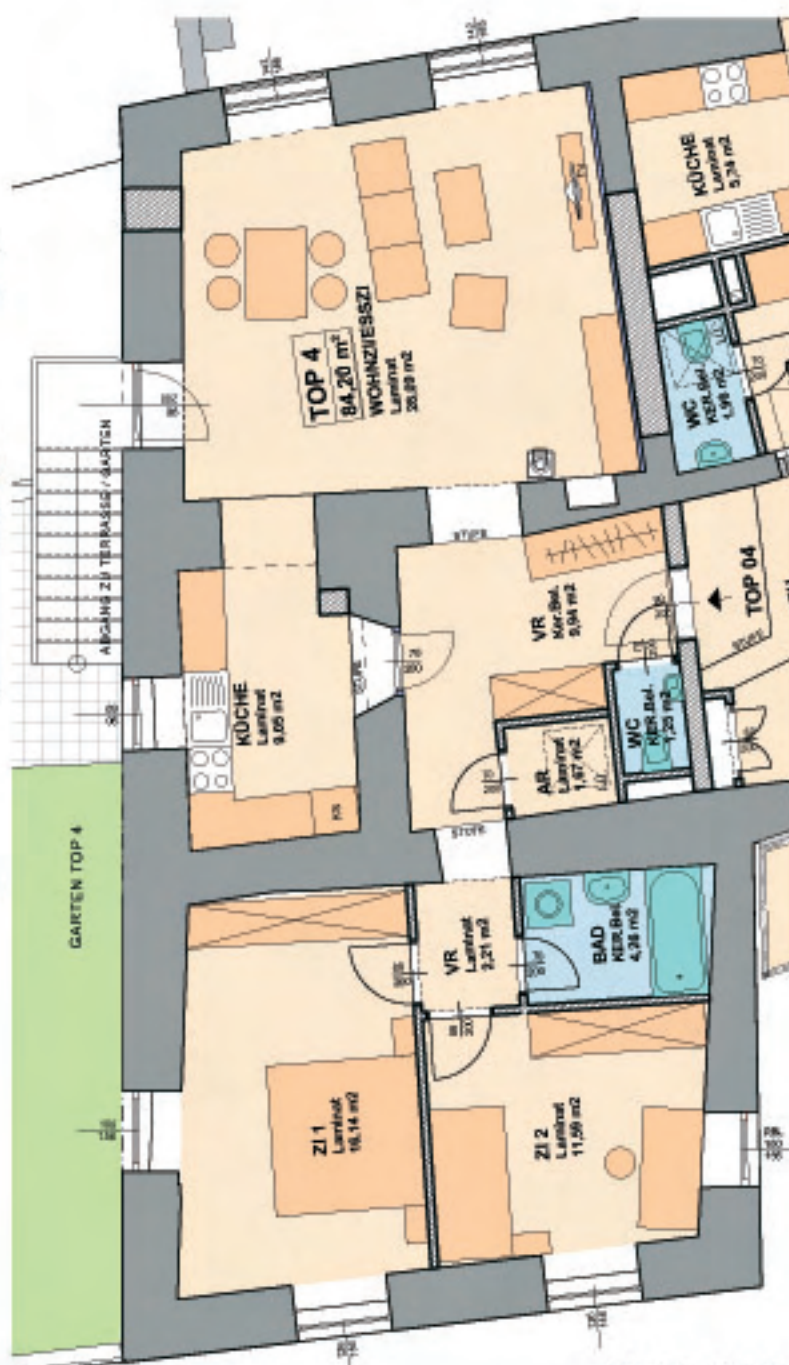

STAND: 2008-03-11



ARCHITEKT

CHRISTIAN MANG

DOMINIKANERPLATZ 2

ÄNDERUNGEN VORBEHALTEN !

MEIN HEIM
GEDESAG