
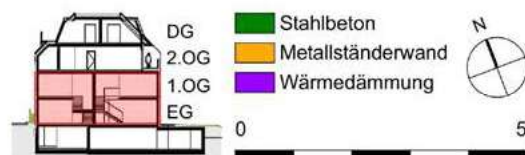


8.2 Wohnung Top 2

mit Eigengarten und eigenem Außenzugang auf zwei Wohnebenen im Erdgeschoß und 1. Obergeschoß. Von der südseitig angeordneten Terrasse im Eigengartenanteil hat man einen ruhigen Ausblick auf den Grüngürtel.

Den Preis dieses Tops entnehmen Sie im Kapitel 13.Preisliste auf Seite 45.

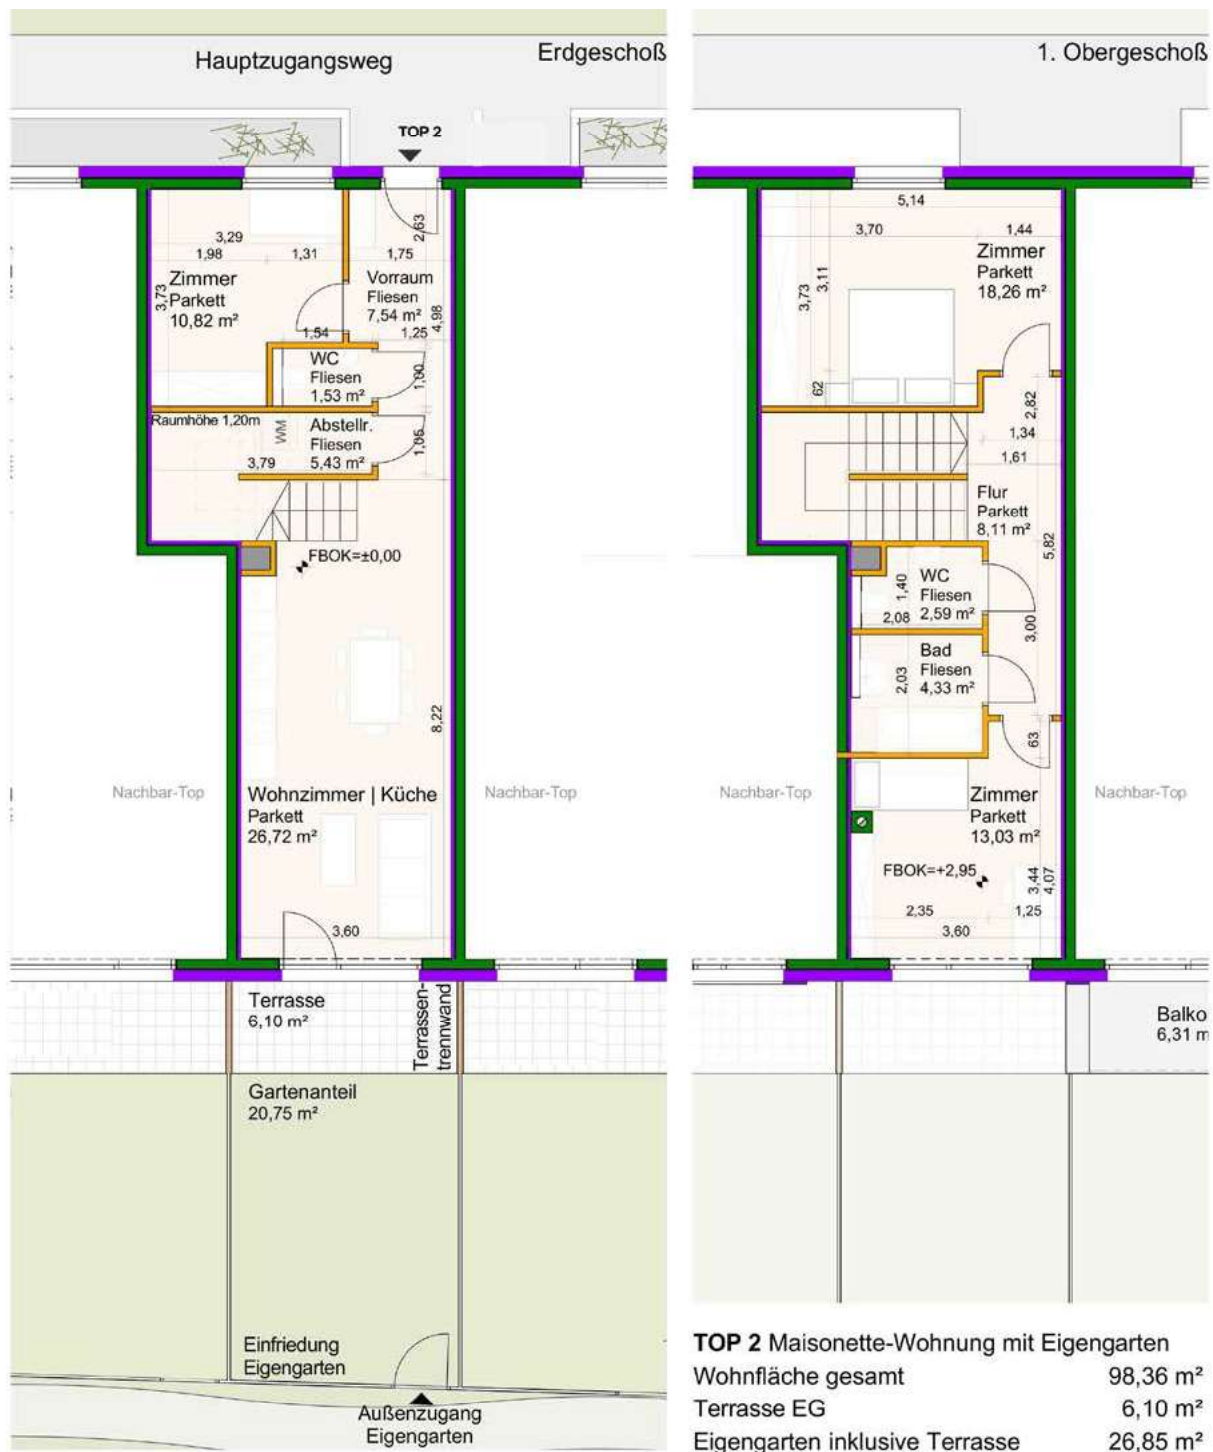

Änderungen der Planung aus technischen bzw. baurechtlichen Gründen vorbehalten. Außenanlagen Symboldarstellung. Möblierung ist ein Einrichtungsvorschlag und nicht im Preis inbegriffen.