



LAGESITUATION
LAGESITUATION


LEGENDE:

- E-VERTEILER
- FBH-VERTEILER
- ZÄHLERKASTEN
- VORB. E-LADEPLÄTZE
- ZULUFTELEMENT
- ZIEGEL-MWK
- STAHLBETON
- WÄNDE LEICHTBAUWEISE
- VORSATZSCHALE
- TRAUFENSCHÖTTER
- DURCHGANGSLICHTE
- TÜREN
- ARCHITEKTURLICHTE FENSTER

- Z.B. 80=BREITE
200=HÖHE
- Z.B. 98=BREITE
241=HÖHE

TOP 3

NUTZFLÄCHE:	92,99m ²
KELLER:	51,24m ²
TERRASSE:	12,80m ²
ABSTELLRAUM AUSSEN:	4,96m ²
GARTEN:	63m ²
MÜLLPLATZ:	3m ²
KFZ-STELLPLATZ	2Stk./Nr.17,20

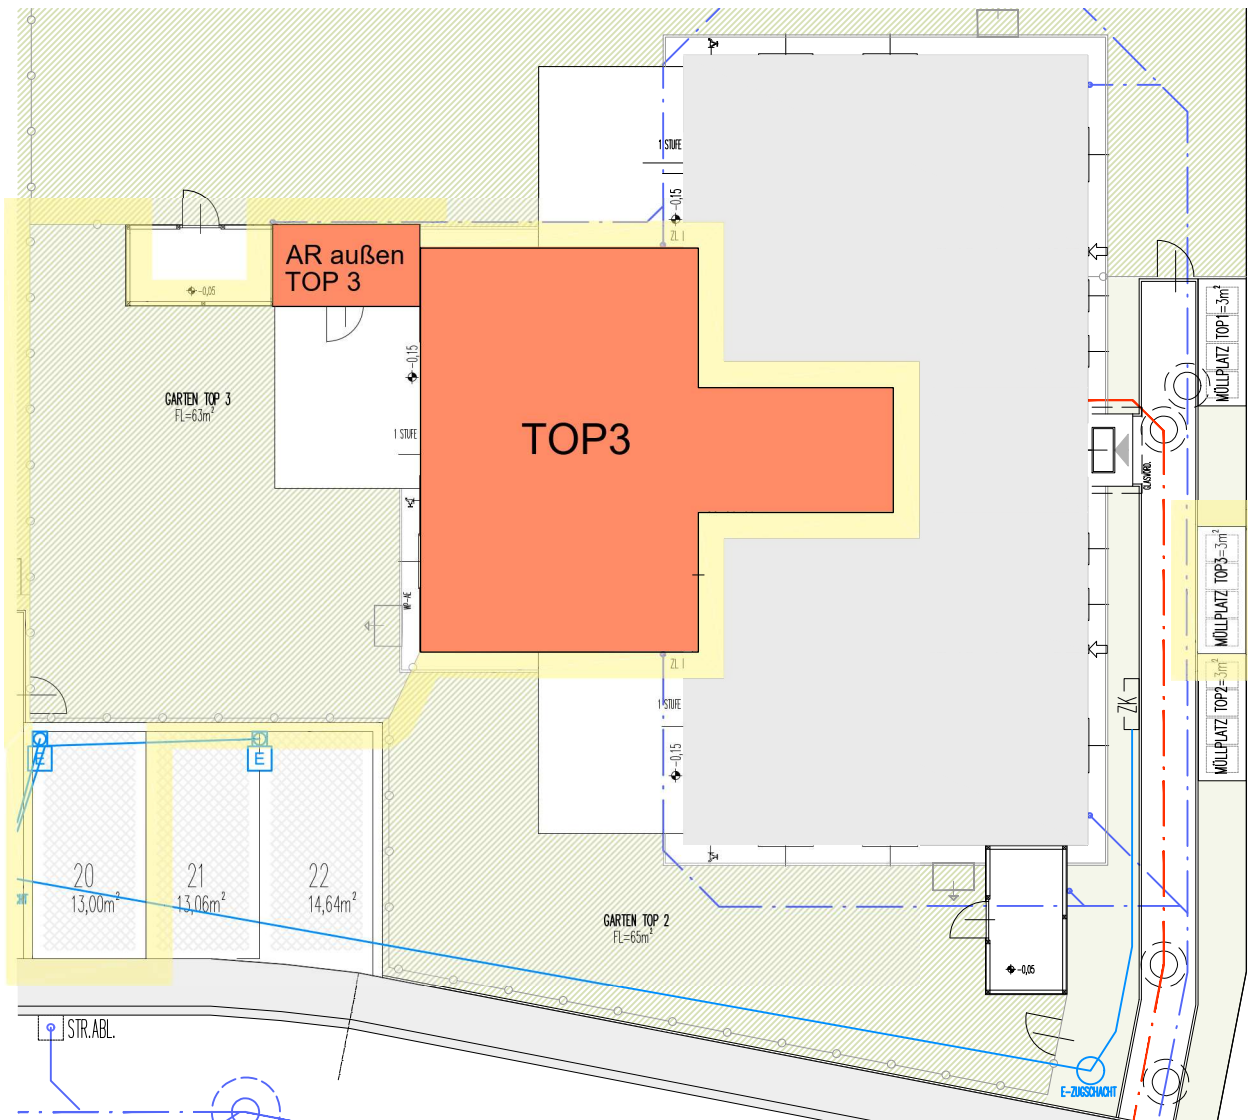

GARTENFLÄCHE TOP 3

IM ZUGE DER POLIER- UND AUSFÜHRUNGSPLANUNG KÖNNEN GERINGFÜGIGE ABWEICHUNGEN HINSICHTLICH BAUAUSFÜHRUNG AUFTRETEN!
ÄNDERUNGEN VON AUSSENWANDÖFFNUNGEN AUFGRUND DER ENERGIEKENNZAHLABHÄNGIGEN WOHNBAUFÖRDERUNG NICHT MÖGLICH!
DIE DARGESTELLTE MÖBLIERUNG IST LEDIGLICH ALS EINRICHTUNGSVORSCHLAG ZU VERSTEHEN.




LEGENDE:

- E-VERTEILER
- FBH-VERTEILER
- ZÄHLERKASTEN
- VORB. E-LADEPLÄTZE
- ZULUFTELEMENT
- ZIEGEL-MWK
- STAHLBETON
- WÄNDE LEICHTBAUWEISE
- VORSATZSCHALE
- TRAUFENSCHOTTER
- DURCHGANGSLICHTE
- TÜREN
- ARCHITEKTURLICHTE FENSTER

Z.B. 80=BREITE
200=HÖHE
98=BREITE
241=HÖHE

TOP 3

NUTZFLÄCHE:	92,99m ²
KELLER:	51,24m ²
TERRASSE:	12,80m ²
ABSTELLRAUM AUSSEN:	4,96m ²
GARTEN:	63m ²
MÜLLPLATZ:	3m ²
KFZ-STELLPLATZ	2Stk./Nr.17,20

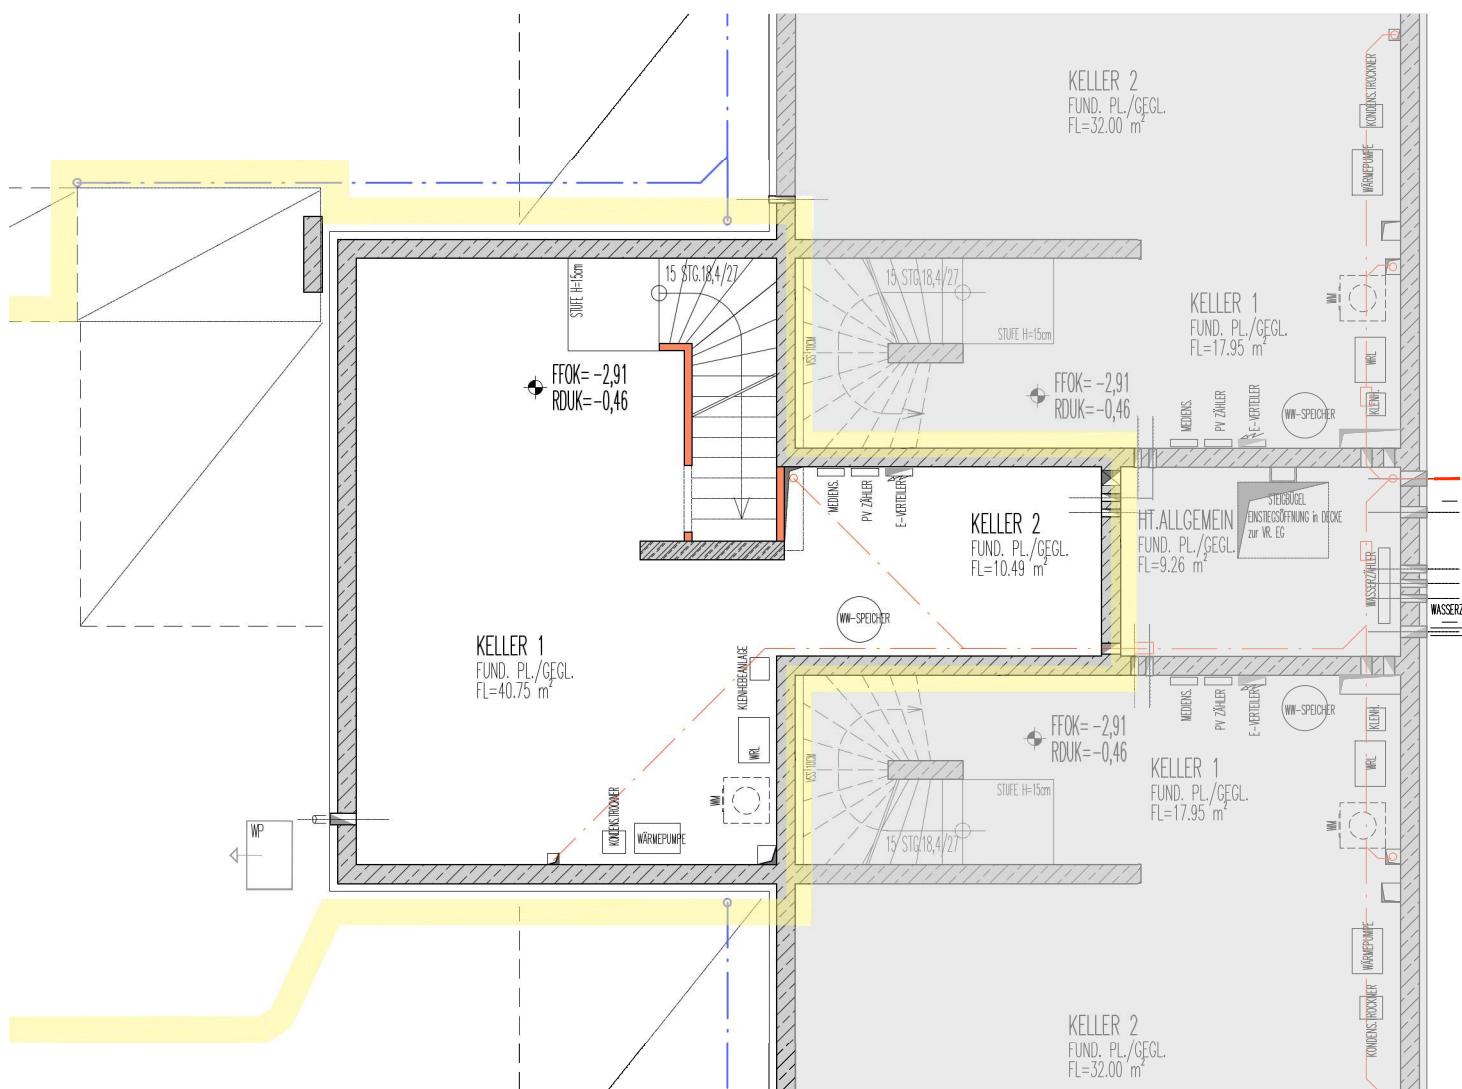

IM ZUGE DER POLIER- UND AUSFÜHRUNGSPLANUNG KÖNNEN GERINGFÜGIGE ABWEICHUNGEN HINSICHTLICH BAUAUSFÜHRUNG AUFTRETEN!
ÄNDERUNGEN VON AUSSENWANDÖFFNUNGEN AUFGRUND DER ENERGIEKENNZAHLABHÄNGIGEN WOHNBAUFÖRDERUNG NICHT MÖGLICH!
DIE DARGESTELLTE MÖBLIERUNG IST LEDIGLICH ALS EINRICHTUNGSVORSCHLAG ZU VERSTEHEN.

KELLERGESCHOSS TOP 3



STAND PER 18-03-2026



LAGESITUATION
LAGESITUATION


LEGENDE:

- E-VERTEILER
- FBH-VERTEILER
- ZÄHLERKASTEN
- VORB. E-LADEPLÄTZE
- ZULUFTELEMENT
- ZIEGEL-MWK
- STAHLBETON
- WÄNDE LEICHTBAUWEISE
- VORSATZSCHALE
- TRAUFENSCHOTTER
- DURCHGANGSLICHTE
- TÜREN
- ARCHITEKTURLICHTE
- FENSTER

- 80=BREITE
- 200=HÖHE
- 98=BREITE
- 241=HÖHE

TOP 3

NUTZFLÄCHE:	92,99m ²
KELLER:	51,24m ²
TERRASSE:	12,80m ²
ABSTELLRAUM AUSSEN:	4,96m ²
GARTEN:	63m ²
MÜLLPLATZ:	3m ²
KFZ-STELLPLATZ	2Stk./Nr.17,20

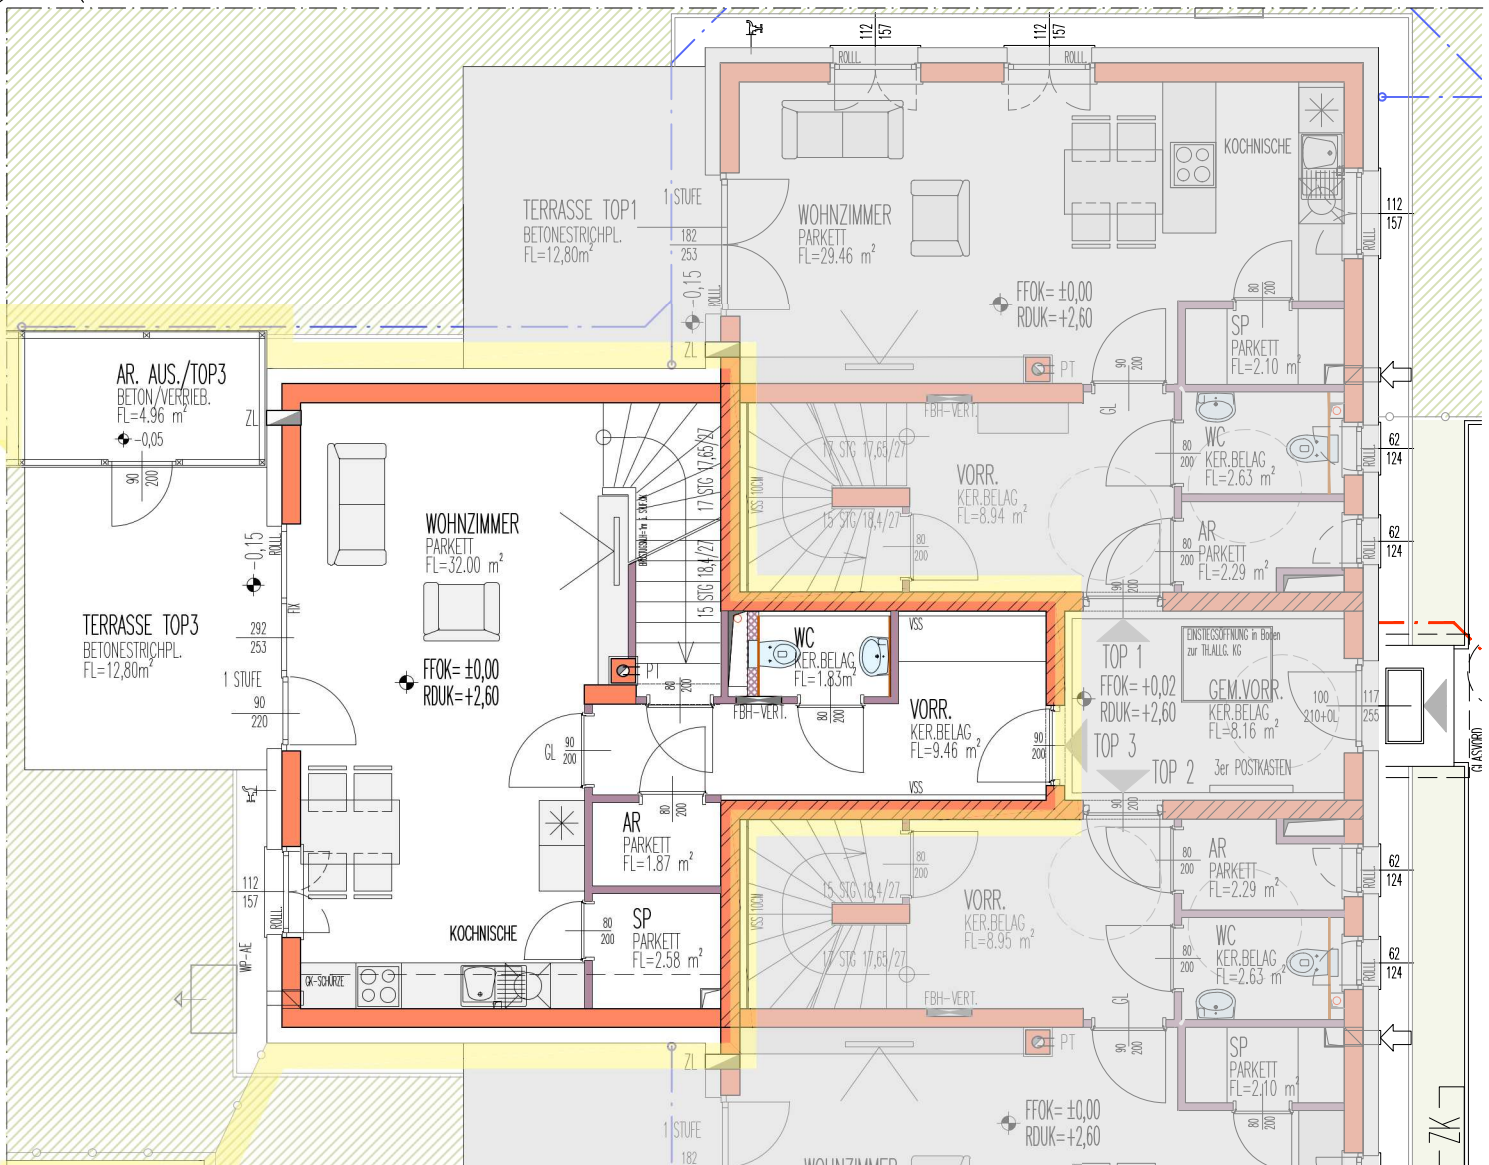

ERDGESCHOSS TOP 3

IM ZUGE DER POLIER- UND AUSFÜHRUNGSPLANUNG KÖNNEN GERINGFÜGIGE ABWEICHUNGEN HINSICHTLICH BAUAUSFÜHRUNG AUFTRETEN!
ÄNDERUNGEN VON AUSSENWANDÖFFNUNGEN AUFGRUND DER ENERGIEKENNZAHLABHÄNGIGEN WOHNBAUFÖRDERUNG NICHT MÖGLICH!
DIE DARGESTELLTE MÖBLIERUNG IST LEDIGLICH ALS EINRICHTUNGSVORSCHLAG ZU VERSTEHEN.



STAND PER 18-03-2026



LAGESITUATION
LAGESITUATION


LEGENDE:

- E-VERTEILER
- FBH-VERTEILER
- ZÄHLERKASTEN
- VORB. E-LADEPLÄTZE
- ZULUFTELEMENT
- ZIEGEL-MWK
- STAHLBETON
- WÄNDE LEICHTBAUWEISE
- VORSATZSCHALE
- TRAUFENSCHOTTER
- DURCHGANGSLICHTE
- TÜREN
- ARCHITEKTURLICHTE
- FENSTER

- 80-BREITE
- 200-HÖHE
- 98-BREITE
- 241-HÖHE

TOP 3

NUTZFLÄCHE:	92,99m ²
KELLER:	51,24m ²
TERRASSE:	12,80m ²
ABSTELLRAUM AUSSEN:	4,96m ²
GARTEN:	63m ²
MÜLLPLATZ:	3m ²
KFZ-STELLPLATZ	2Stk./Nr.17,20

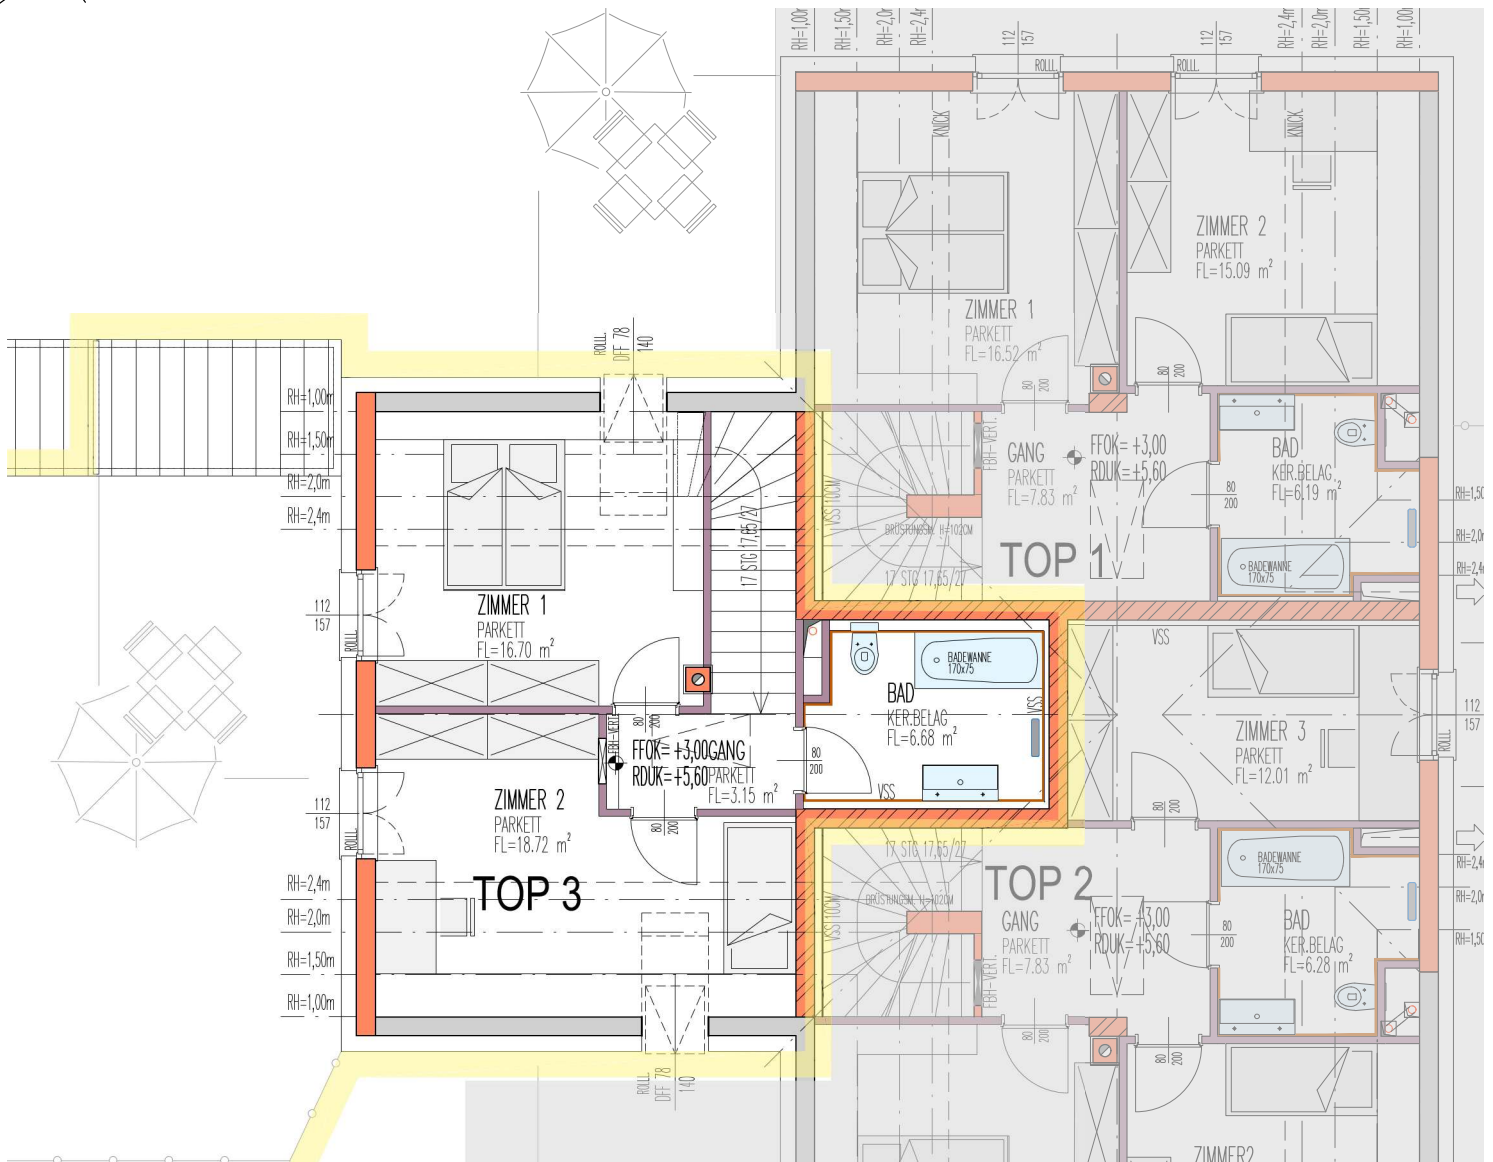

DACHGESCHOSS TOP 3

IM ZUGE DER POLIER- UND AUSFÜHRUNGSPLANUNG KÖNNEN GERINGFÜGIGE ABWEICHUNGEN HINSICHTLICH BAUAUSFÜHRUNG AUFTRETEN!
ÄNDERUNGEN VON AUSSENWANDÖFFNUNGEN AUFGRUND DER ENERGIEKENNZAHLABHÄNGIGEN WOHNBAUFÖRDERUNG NICHT MÖGLICH!
DIE DARGESTELLTE MÖBLIERUNG IST LEDIGLICH ALS EINRICHTUNGSVORSCHLAG ZU VERSTEHEN.

