




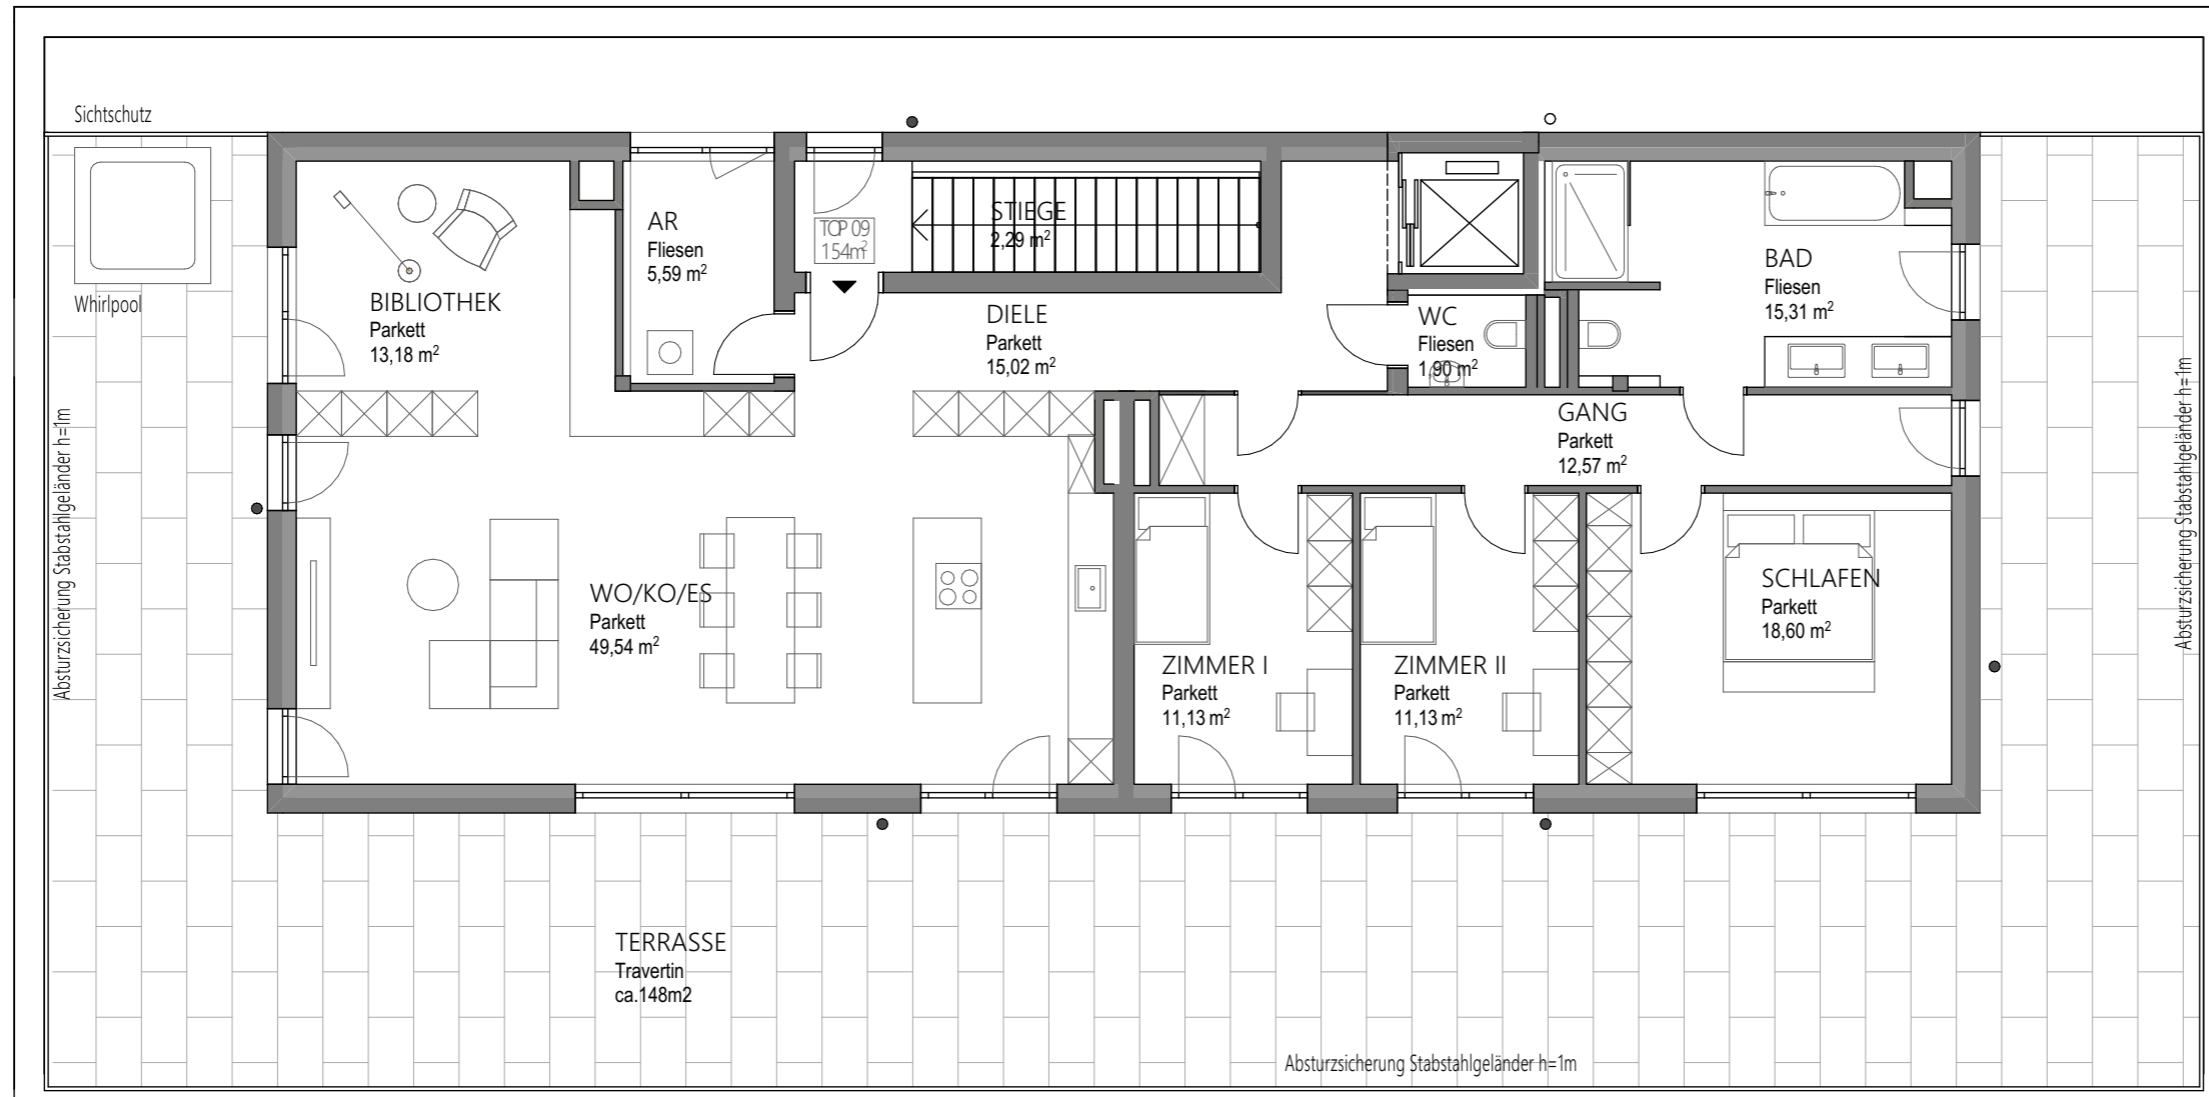

Lageplan

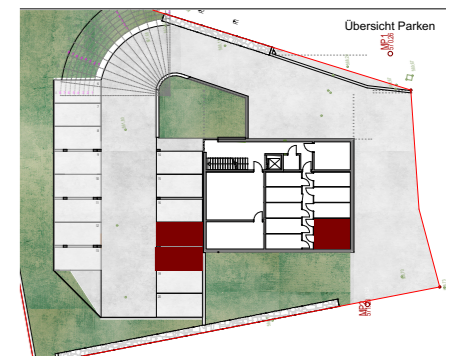

Technische und konstruktive Änderungen sind vorbehalten. Die Maßangaben sind nicht für die Bestellung von Einbaumöbel verwendbar - Naturmaß erforderlich! Hinsichtlich der Boden- und Wandbeläge, sowie Elektro-, Sanitär und sonstigen Ausstattungen gilt ausschließlich die jeweils aktuelle Bau- und Ausstattungsbeschreibung, sowie sonstige Einrichtungsgegenstände dienen nur der Veranschaulichung und werden nicht geliefert. Änderung bezüglich Größe und Lage behalten wir uns vor.

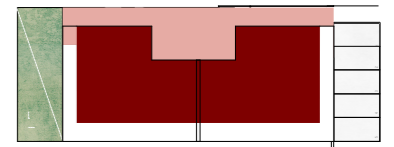