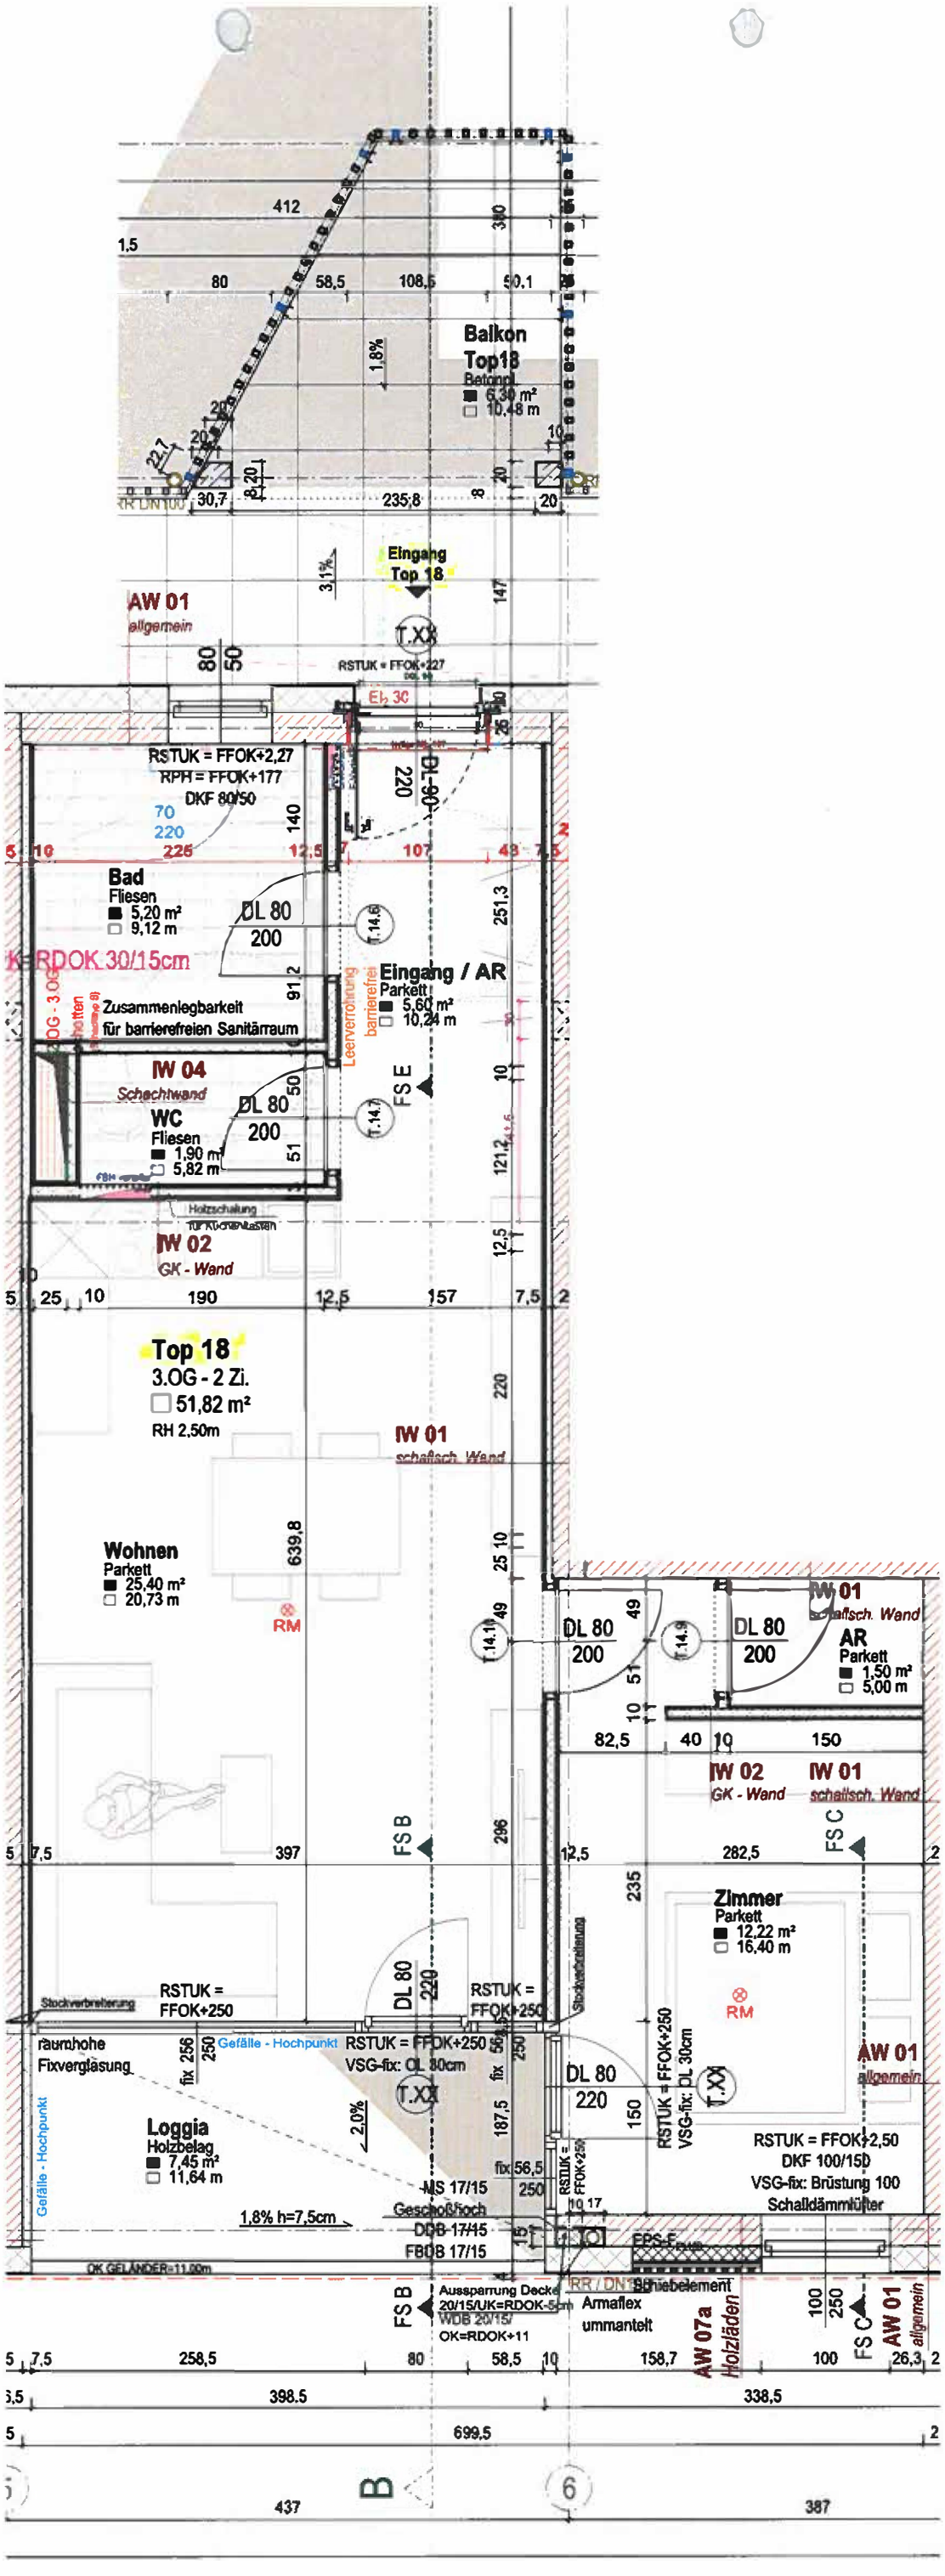
Balkon
Top18
Betongl.
6,30 m²
10,48 m
Eingang
Top 18
AW 01
allgemein
RSTUK = FFOK+227
EI2 30
RSTUK = FFOK+2,27
RPH = FFOK+177
DKF 80/50
Bad
Fliesen
5,20 m²
9,12 m
DL 80
200
RDOK 30/15cm
Zusammenlegbarkeit
für barrierefreien Sanitärraum
Eingang / AR
Parkett
5,60 m²
10,24 m
IW 04
Schachtwand
WC
Fliesen
1,90 m²
5,82 m
IW 02
GK - Wand
Top 18
3.OG - 2 Zi.
51,82 m²
RH 2,50m
IW 01
schallsch. Wand
Wohnen
Parkett
25,40 m²
20,73 m
RM
AR
Parkett
1,50 m²
5,00 m
Zimmer
Parkett
12,22 m²
16,40 m
RSTUK = FFOK+250
raumhohe
Fixverglasung
Gefälle - Hochpunkt
RSTUK = FFOK+250
VSG-fix: DL 30cm
Loggia
Holzbelag
7,45 m²
11,64 m
1,8% h=7,5cm
RSTUK = FFOK+2,50
DKF 100/150
VSG-fix: Brüstung 100
Schalldämmlüfter
OK GELÄNDER=11,00m
Aussparung Decke
20/15/UK=RDOK-5cm
WDB 20/15/
OK=RDOK+11
Armaflex
ummantelt
AW 07a
Holzläden
AW 01
allgemein
398,5
338,5
699,5
437
387