

Meiselstraße 45
1150 Wien



ULREICH
BAUTRÄGER GMBH




Wohnnutzfläche 148,01 m²

Freifläche


Terrasse KG 21,43 m²

Garten EG 64,28 m²

Garten EG 6,18 m²

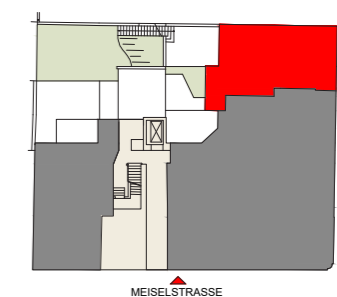

Maßstab 1:75 Format A3
0m 1m 2m 3m 4m 5m

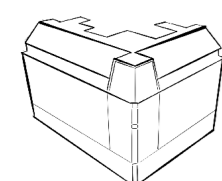

Die in der Plandarstellung dargestellte Möblierung ist schematisch und dient ausschließlich zur Illustration. Diese Darstellungen sind unverbindliche Plankopien. Der Planung und Ausführung sind Änderungen vorbehalten. Es gilt die Bau- und Ausstattungsbeschreibung. Sämtliche Maße sind Rohbaumaße. Planstand: Juli 2025




warmwasserspeicher
hängend



Meiselstraße 45
1150 Wien



ULREICH
BAUTRÄGER GMBH

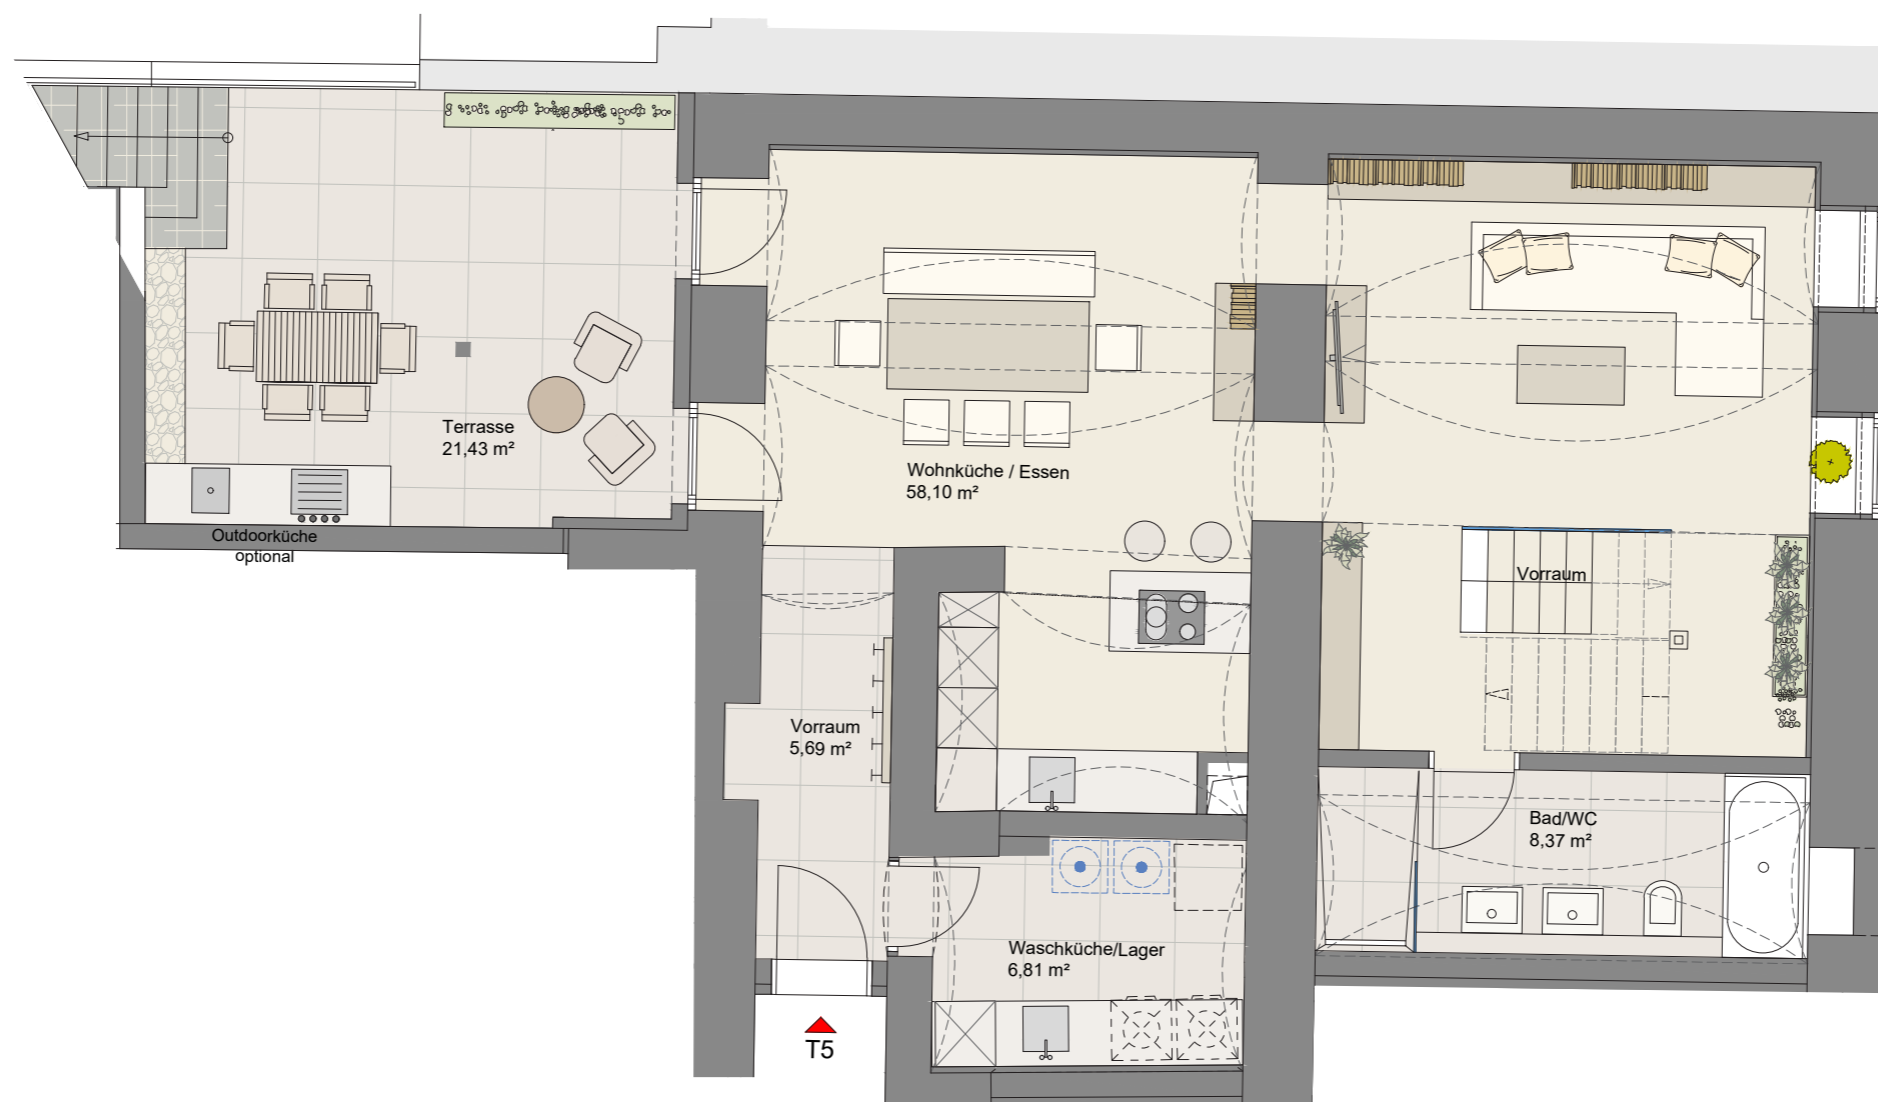


Wohnnutzfläche 148,01 m²

Freifläche


Terrasse KG 21,43 m²

Garten EG 64,28 m²

Garten EG 6,18 m²

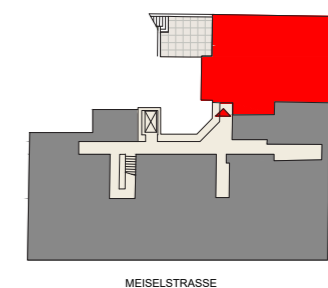

Maßstab 1:75 Format A3
0m 1m 2m 3m 4m 5m

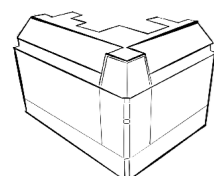

Die in der Plandarstellung dargestellte Möblierung ist schematisch und dient ausschließlich zur Illustration. Diese Darstellungen sind unverbindliche Plankopien. Der Planung und Ausführung sind Änderungen vorbehalten. Es gilt die Bau- und Ausstattungsbeschreibung. Sämtliche Maße sind Rohbaumaße. Planstand: Juli 2025



warmwasserspeicher
hängend




Garten

Meiselstraße 45
1150 Wien



ULREICH
BAUTRÄGER GMBH

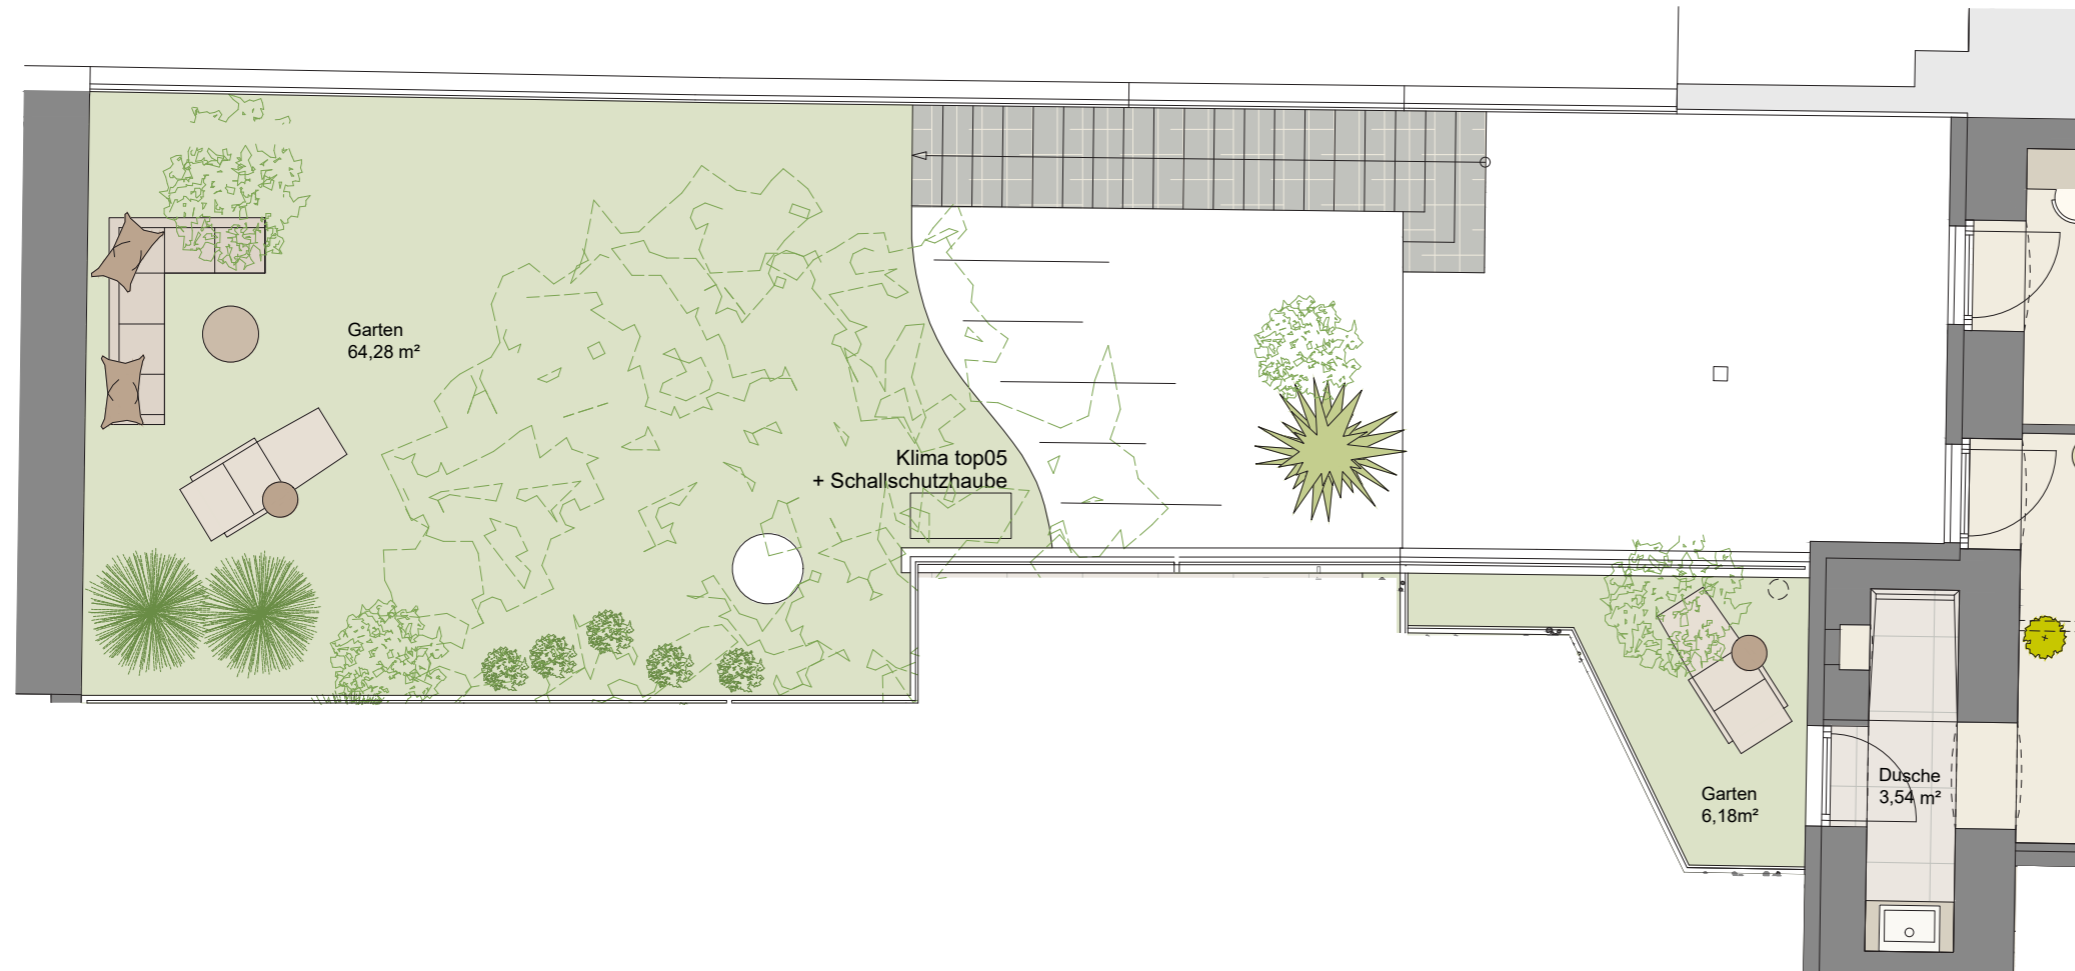


Wohnnutzfläche 148,01 m²

Freifläche


Terrasse KG 21,43 m²

Garten EG 64,28 m²

Garten EG 6,18 m²

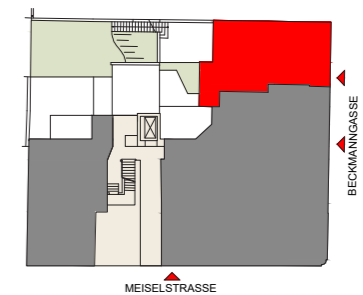

Maßstab 1:75 Format A3
0m 1m 2m 3m 4m 5m

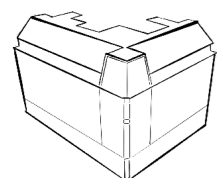

Die in der Plandarstellung dargestellte Möblierung ist schematisch und dient ausschließlich zur Illustration. Diese Darstellungen sind unverbindliche Plankopien. Der Planung und Ausführung sind Änderungen vorbehalten. Es gilt die Bau- und Ausstattungsbeschreibung. Sämtliche Maße sind Rohbaumaße. Planstand: Juli 2025

Top 5


Garten

Meiselstraße 45
1150 Wien




ULREICH
BAUTRÄGER GMBH

Galerie Schnitt

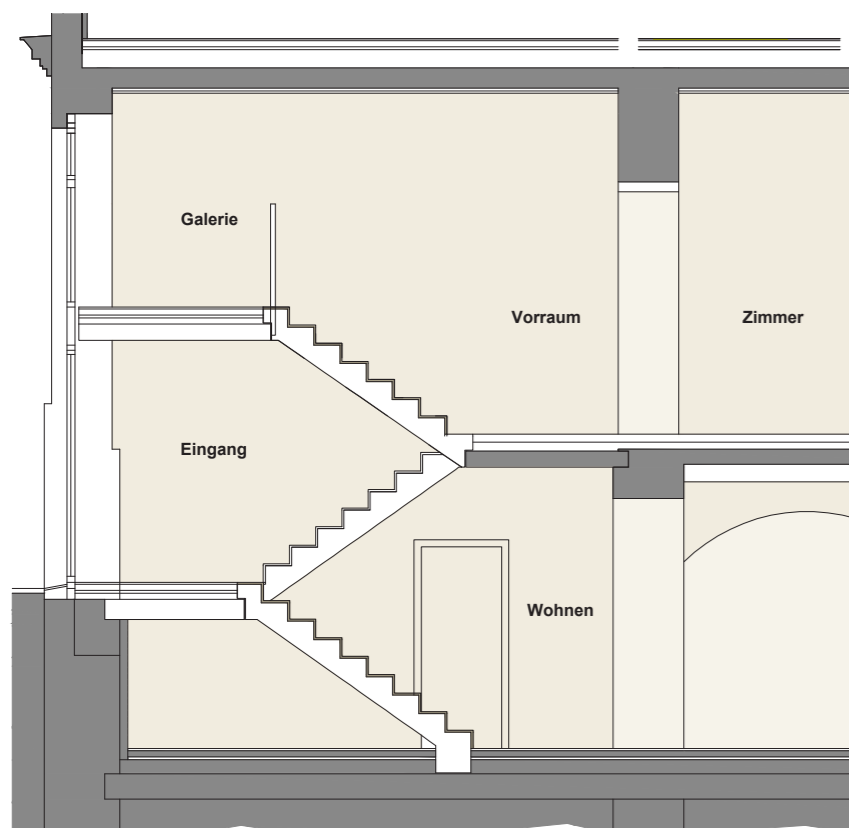

Garten Schnitt

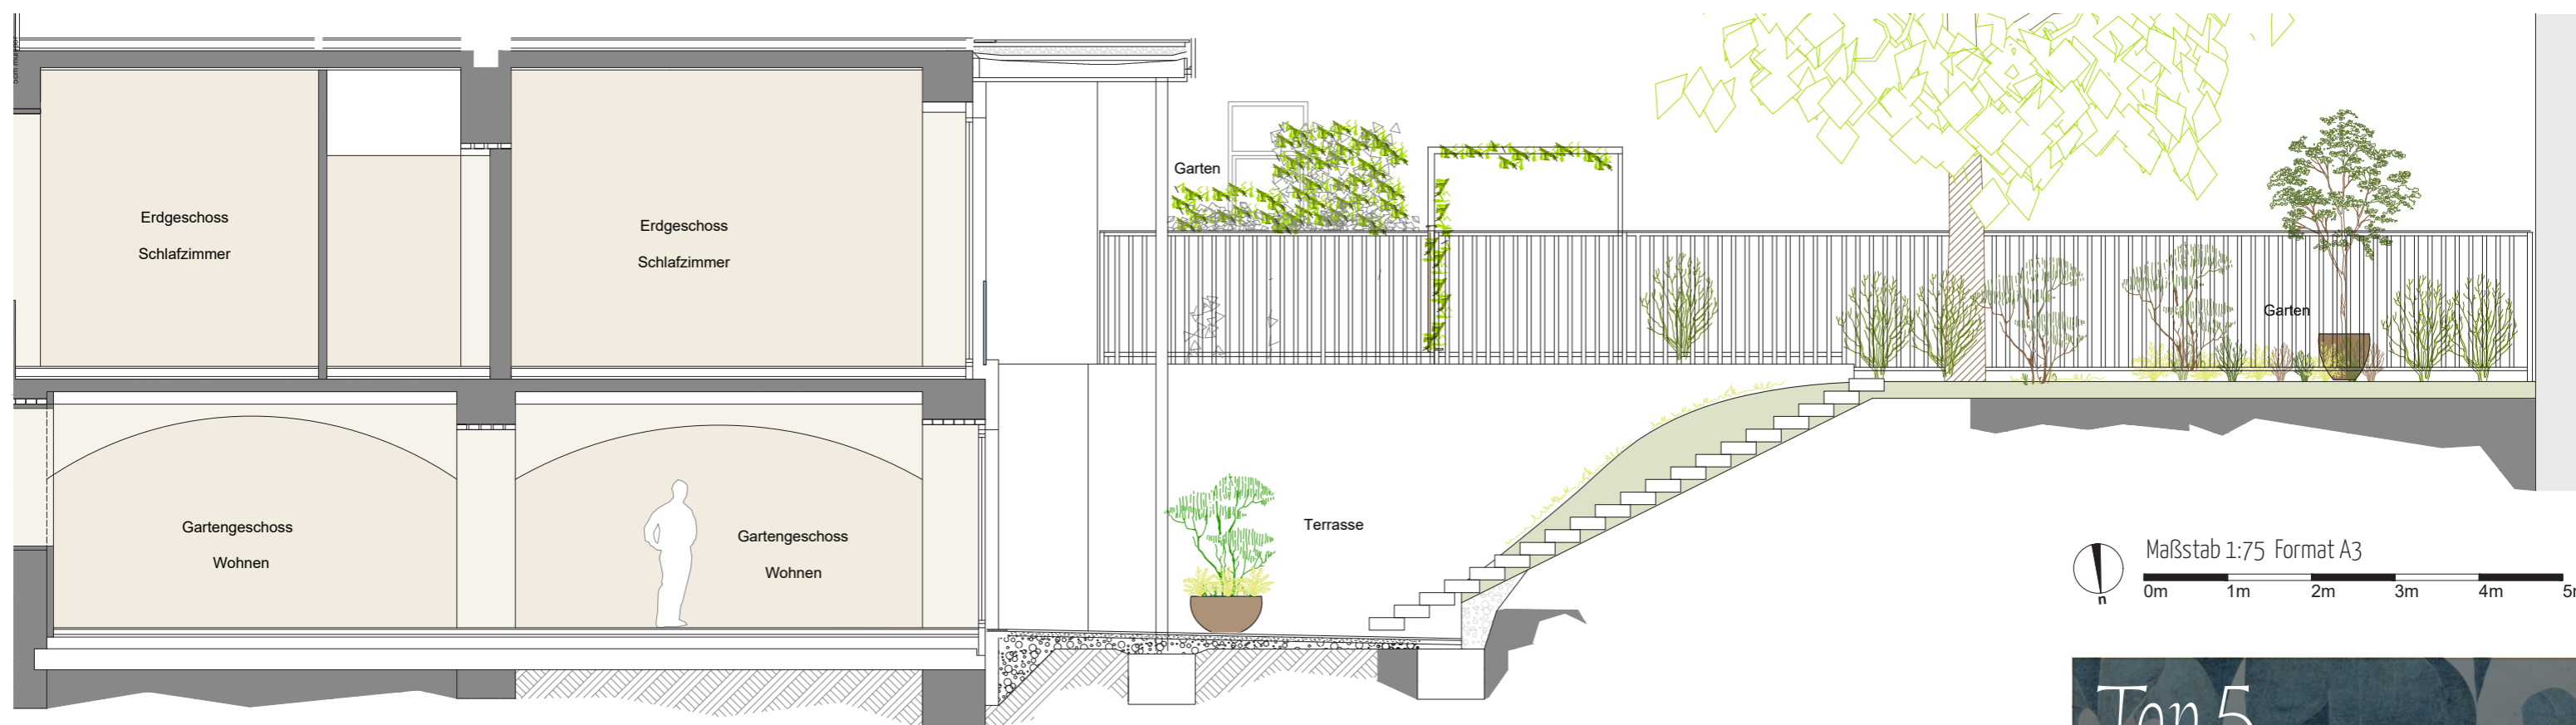

Maßstab 1:75 Format A3
0m 1m 2m 3m 4m 5m

Top 5

Schnitt

Die in der Plandarstellung dargestellte Möblierung ist schematisch und dient ausschließlich zur Illustration. Diese Darstellungen sind unverbindliche Plankopien. Der Planung und Ausführung sind Änderungen vorbehalten. Es gilt die Bau- und Ausstattungsbeschreibung. Sämtliche Maße sind Rohbaumaße. Planstand: Juli 2025

