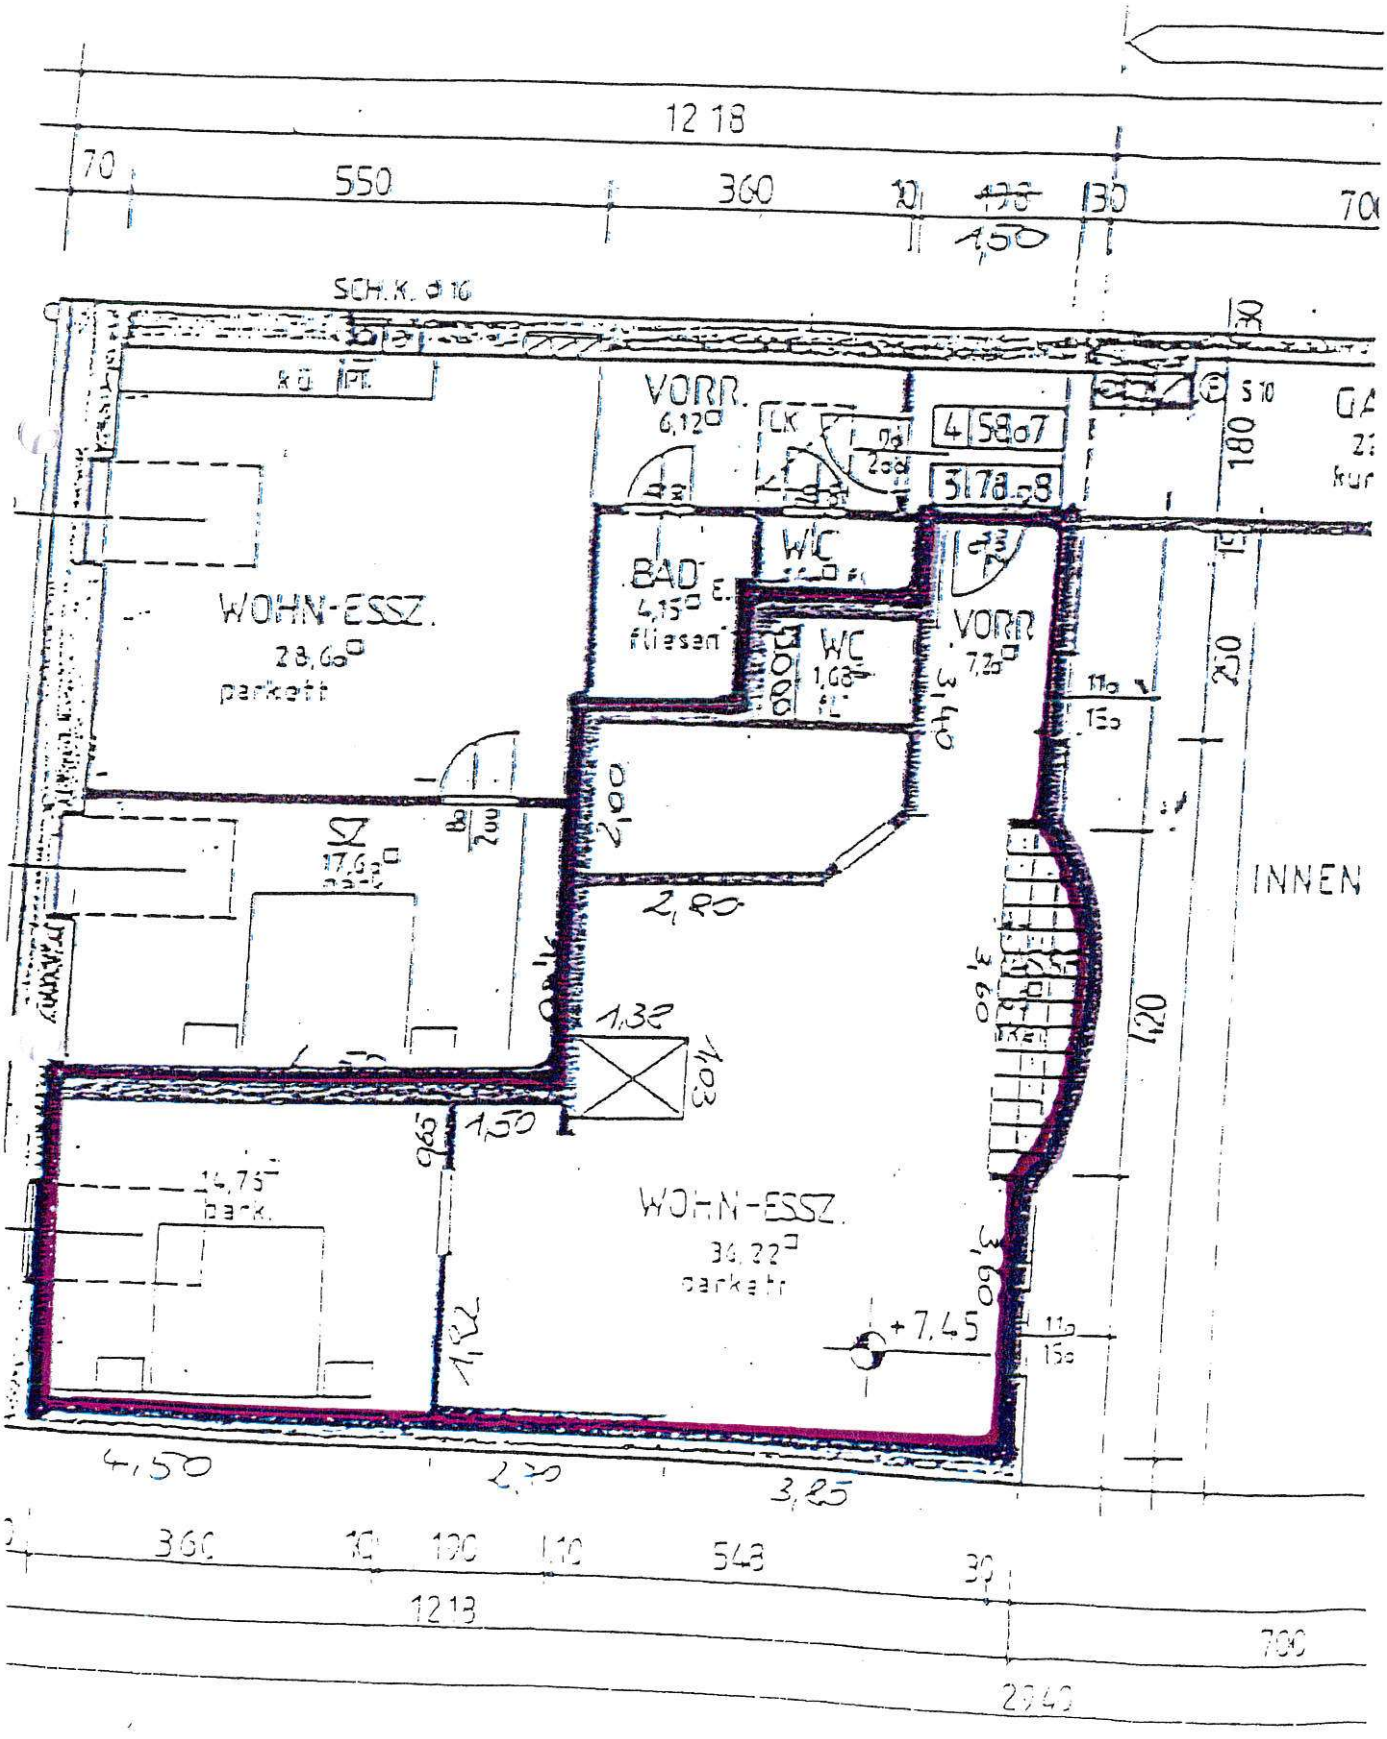
12 18
70
550
360
130
4,50
SCH.K. Ø 16
VORR.
6,12
LK
4 58 07
3 78 08
WC
BAD
4,15
fliesen
WC
1,68
VORR
7,25
WOHN-ESSZ.
28,60
parkett
SZ
17,62
parkett
INNEN
2,80
1,32
1,50
WOHN-ESSZ.
34,22
parkett
14,75
park.
+7,45
4,50
2,70
3,25
3,60
1,20
3,60
1,82
3,60
1213
2940