



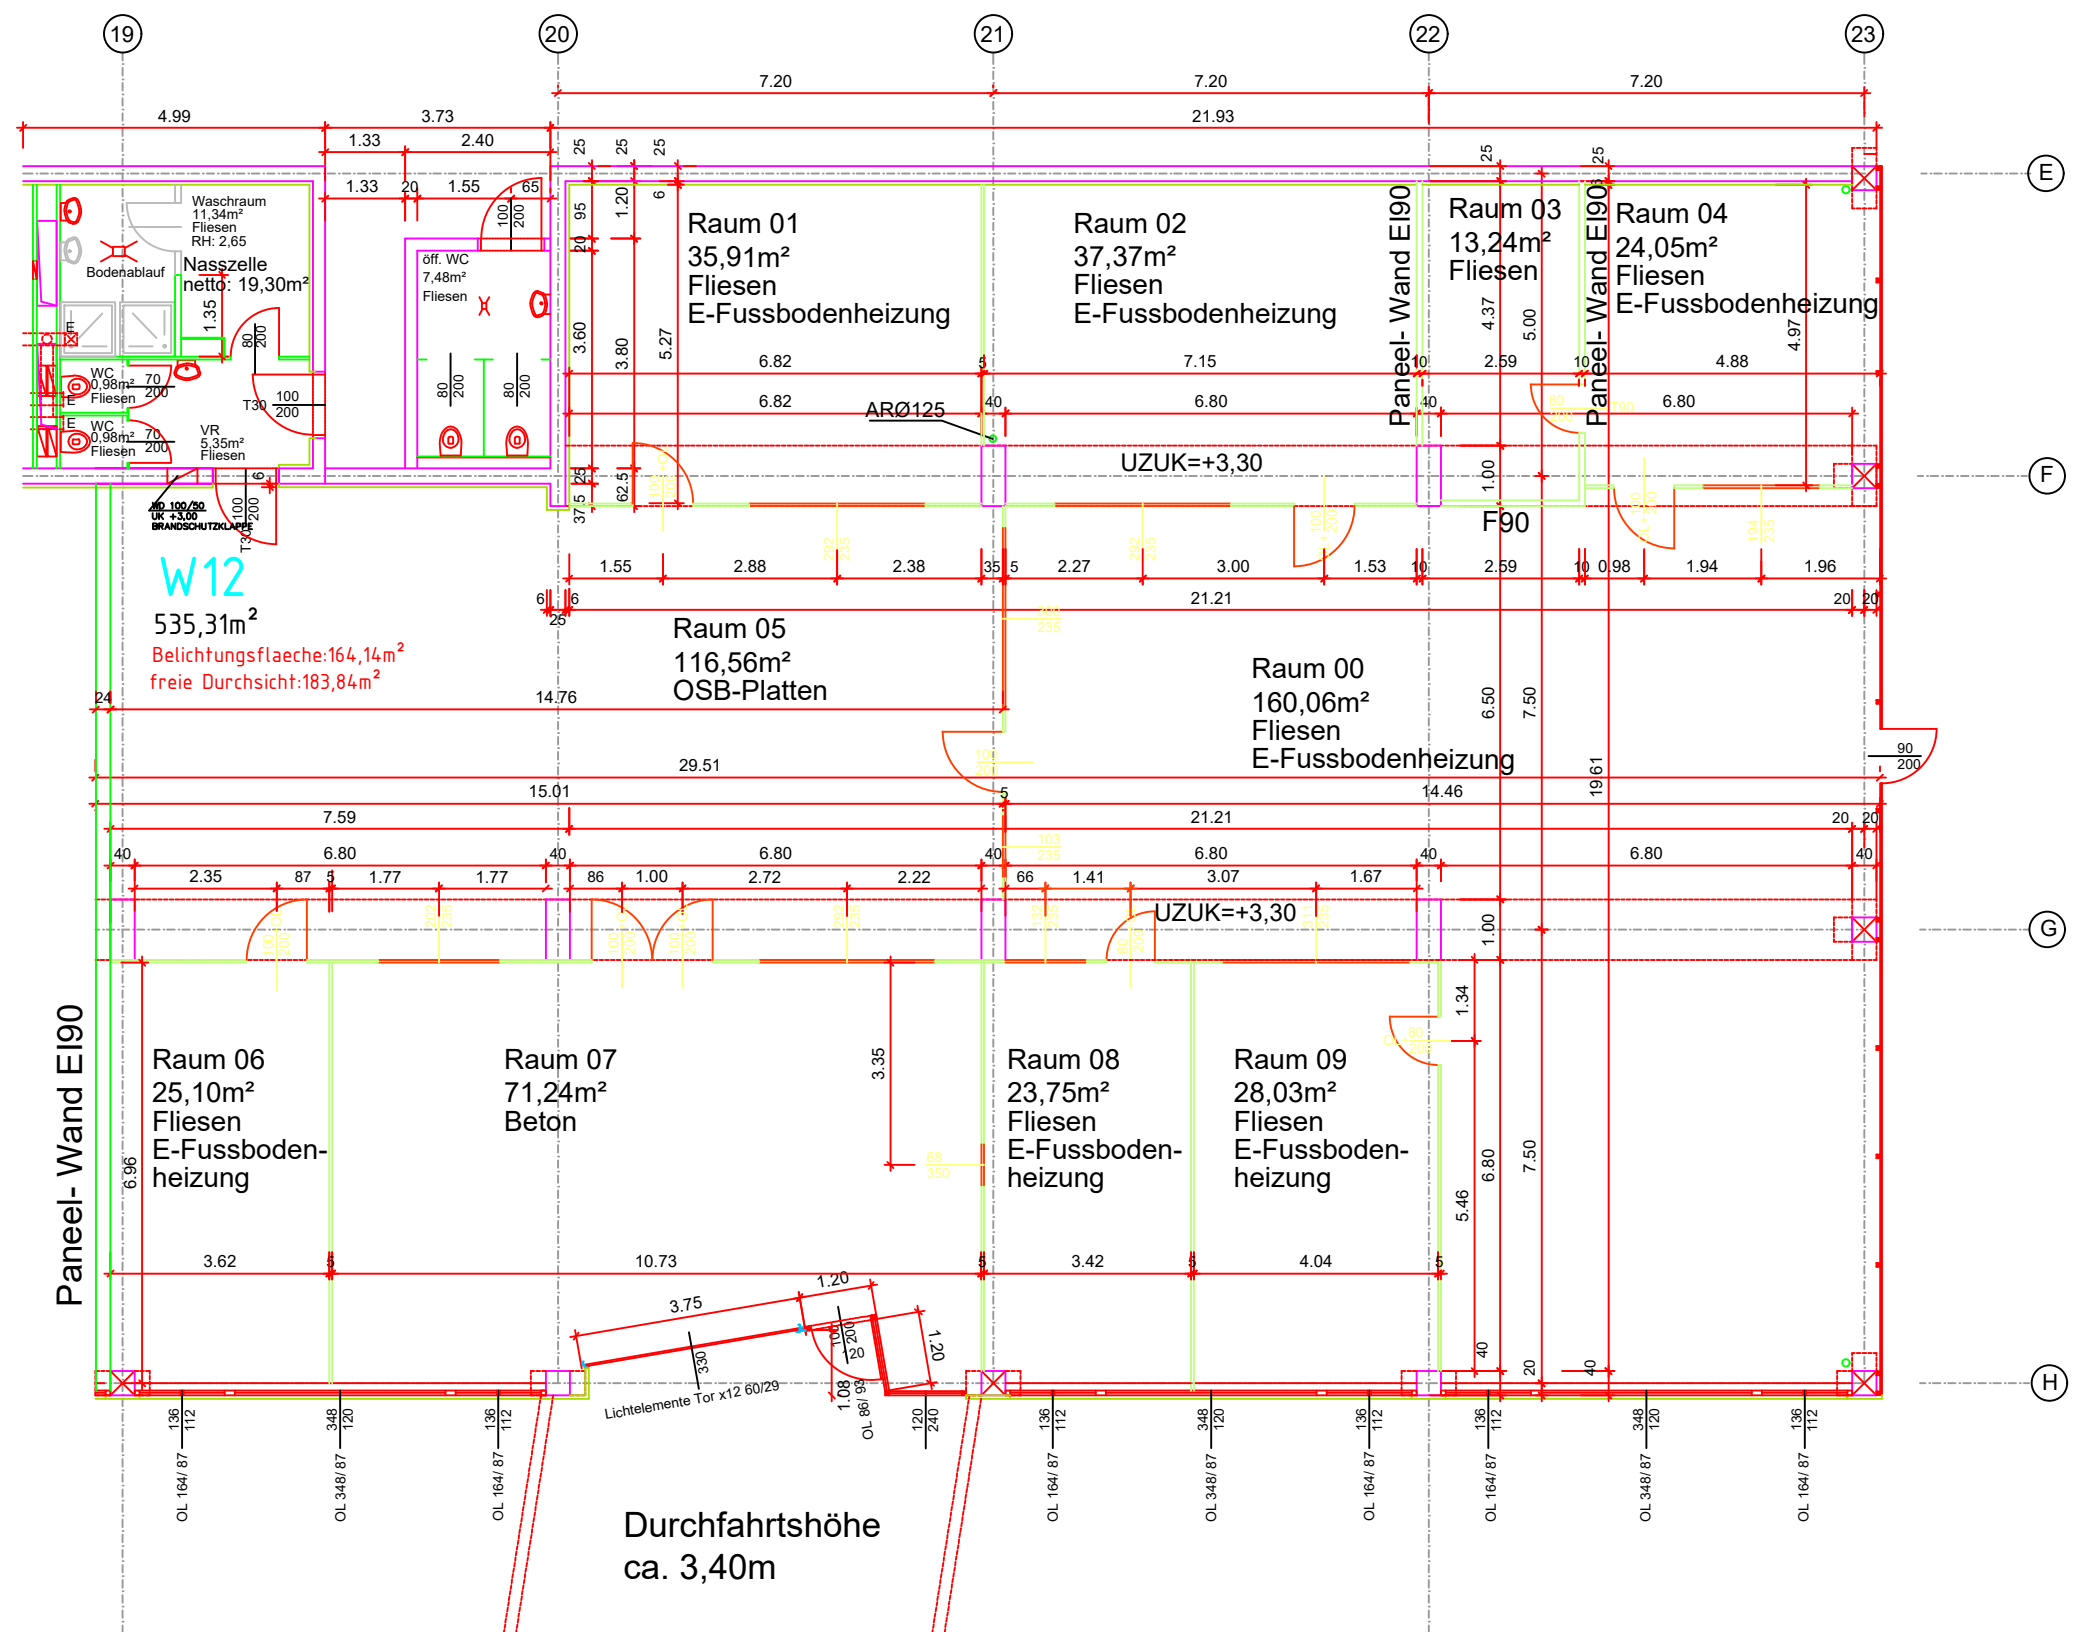

LAGEPLAN / DETAILÜBERSICHT

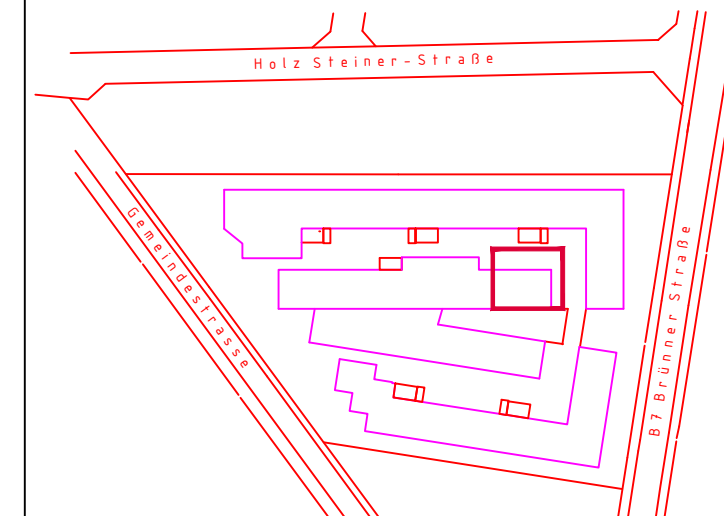

PLANINHALT:

W12
GRUNDRISS Niveau ±0

PROJEKT:



BAUHERR:



A-2201 Gerasdorf bei Wien, Raimund-Kraus Gasse 6
www.ramskogler.co.at, e-mail: gabriele@ramskogler.co.at
Tel.: +43 (0)664/396 80 60

AUSG.AN:

AUSG.AM:

DATUM: JULI 2020

MASSTAB:

1/125