

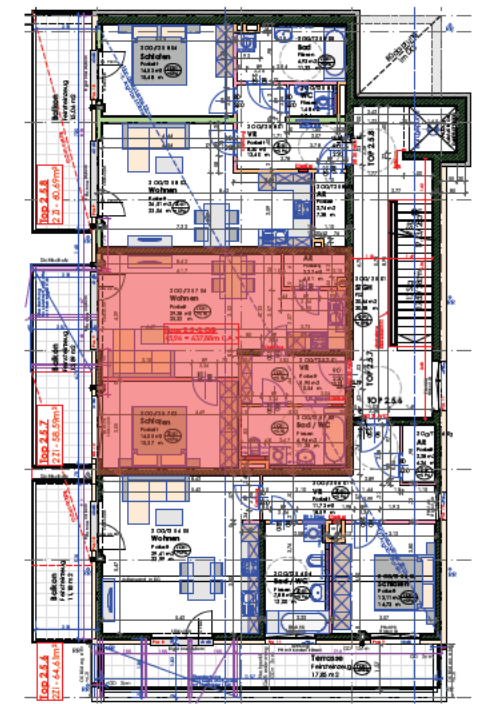


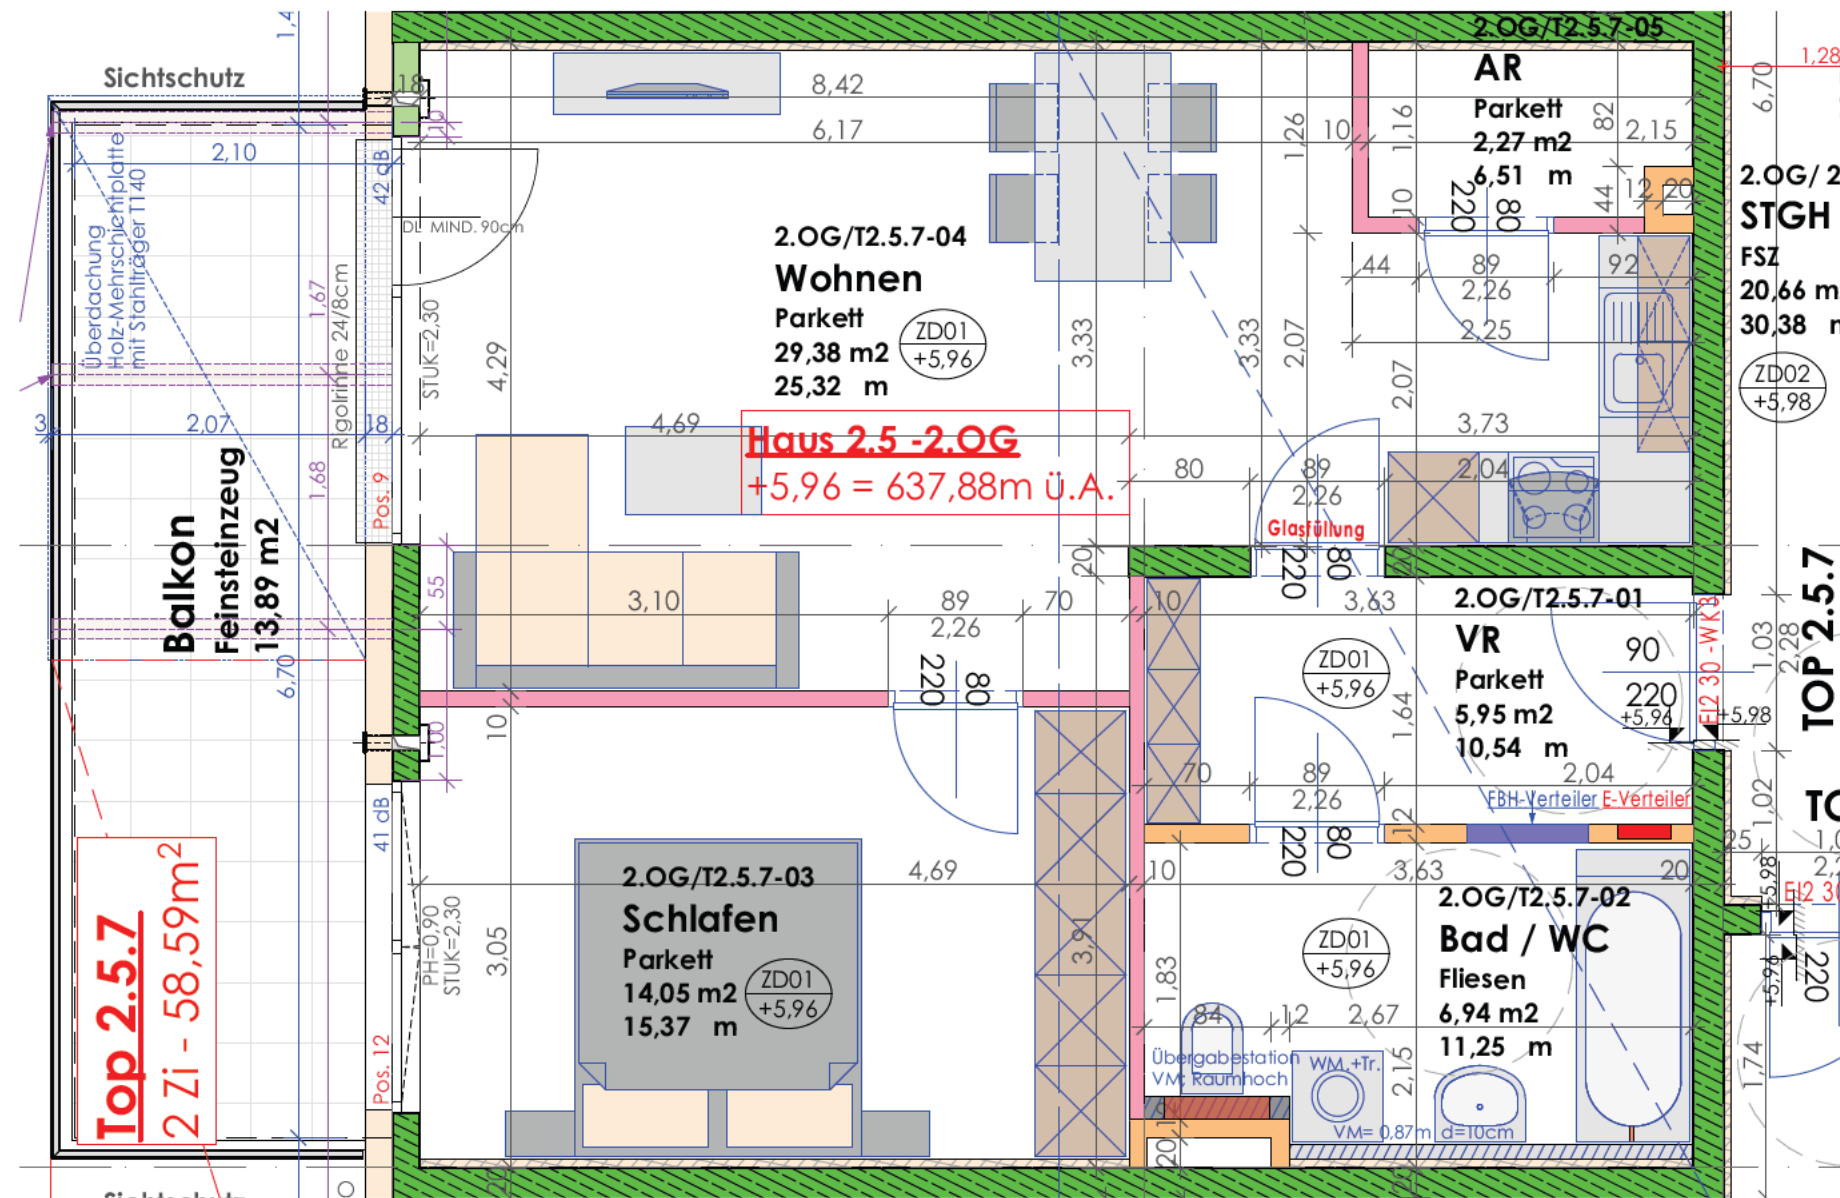


2.OBERGESCHOSS 2 ZIMMER WOHNUNG WOHNUNGSPLÄNE ÄNDERUNGEN VORBEHALTEN !

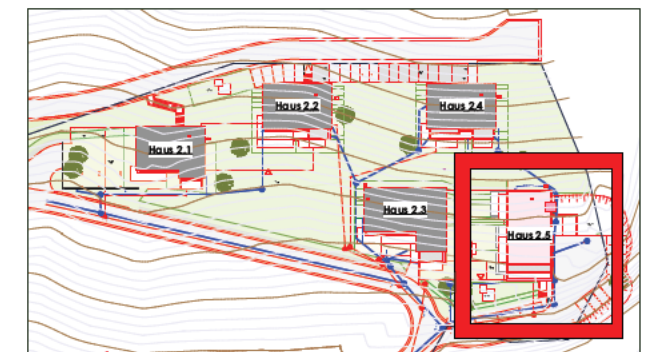

Änderungen vorbehalten - Naturmaße nehmen!
Bemaßung: Rohbaumaße! Fenster und Fenstertüren:
Stocklichtmaße! Geringfügige Flächenabweichungen
aufgrund technischer oder behördlicher Erfordernisse
können nicht ausgeschlossen werden, unverbindlicher
Einrichtungsvorschlag - maßgebend ist der Text der Bau-
und Ausstattungsbeschreibung.

**BMP ARCHITEKTUR
FRANZ PIFFER**
BAUMEISTER - GEWERBLICHER ARCHITEKT - INNENARCHITEKT
GERICHTLICH BEISETZTER SACHVERSTÄNDIGER OFFICE@PIFFER.AT WWW.PIFFER.AT
A 5760 GAALELDEN, LÖFFLERSTRASSE 9, TEL. +43 (0)6582/73310, FAX. 73042



0m 2m 5m

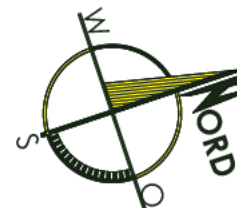

**WAGRAIN
BAUTRÄGER**


1600	WAGRAIN BAUTRÄGER GMBH WOHNANLAGE WEITBLICK - ST.JOHANN		
PLAN:	WOHNUNGSPLAN 2.5.7		
MASST.	1:50	DATUM 18.04.2017	BEZ. SI

Das Urheber- & Eigentumsrecht bleibt nach den gesetzlichen Bestimmungen dem Daten- & Planverfasser

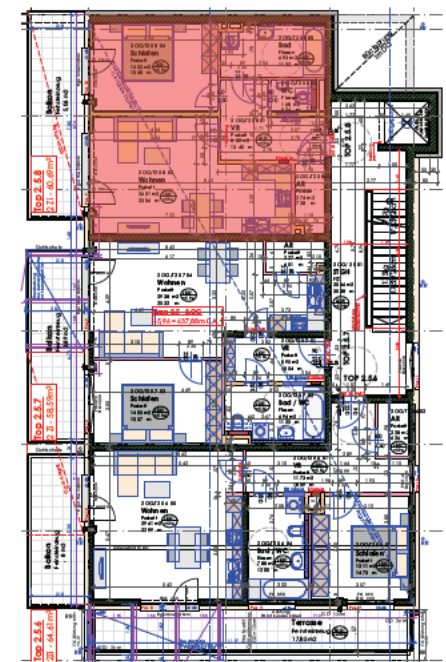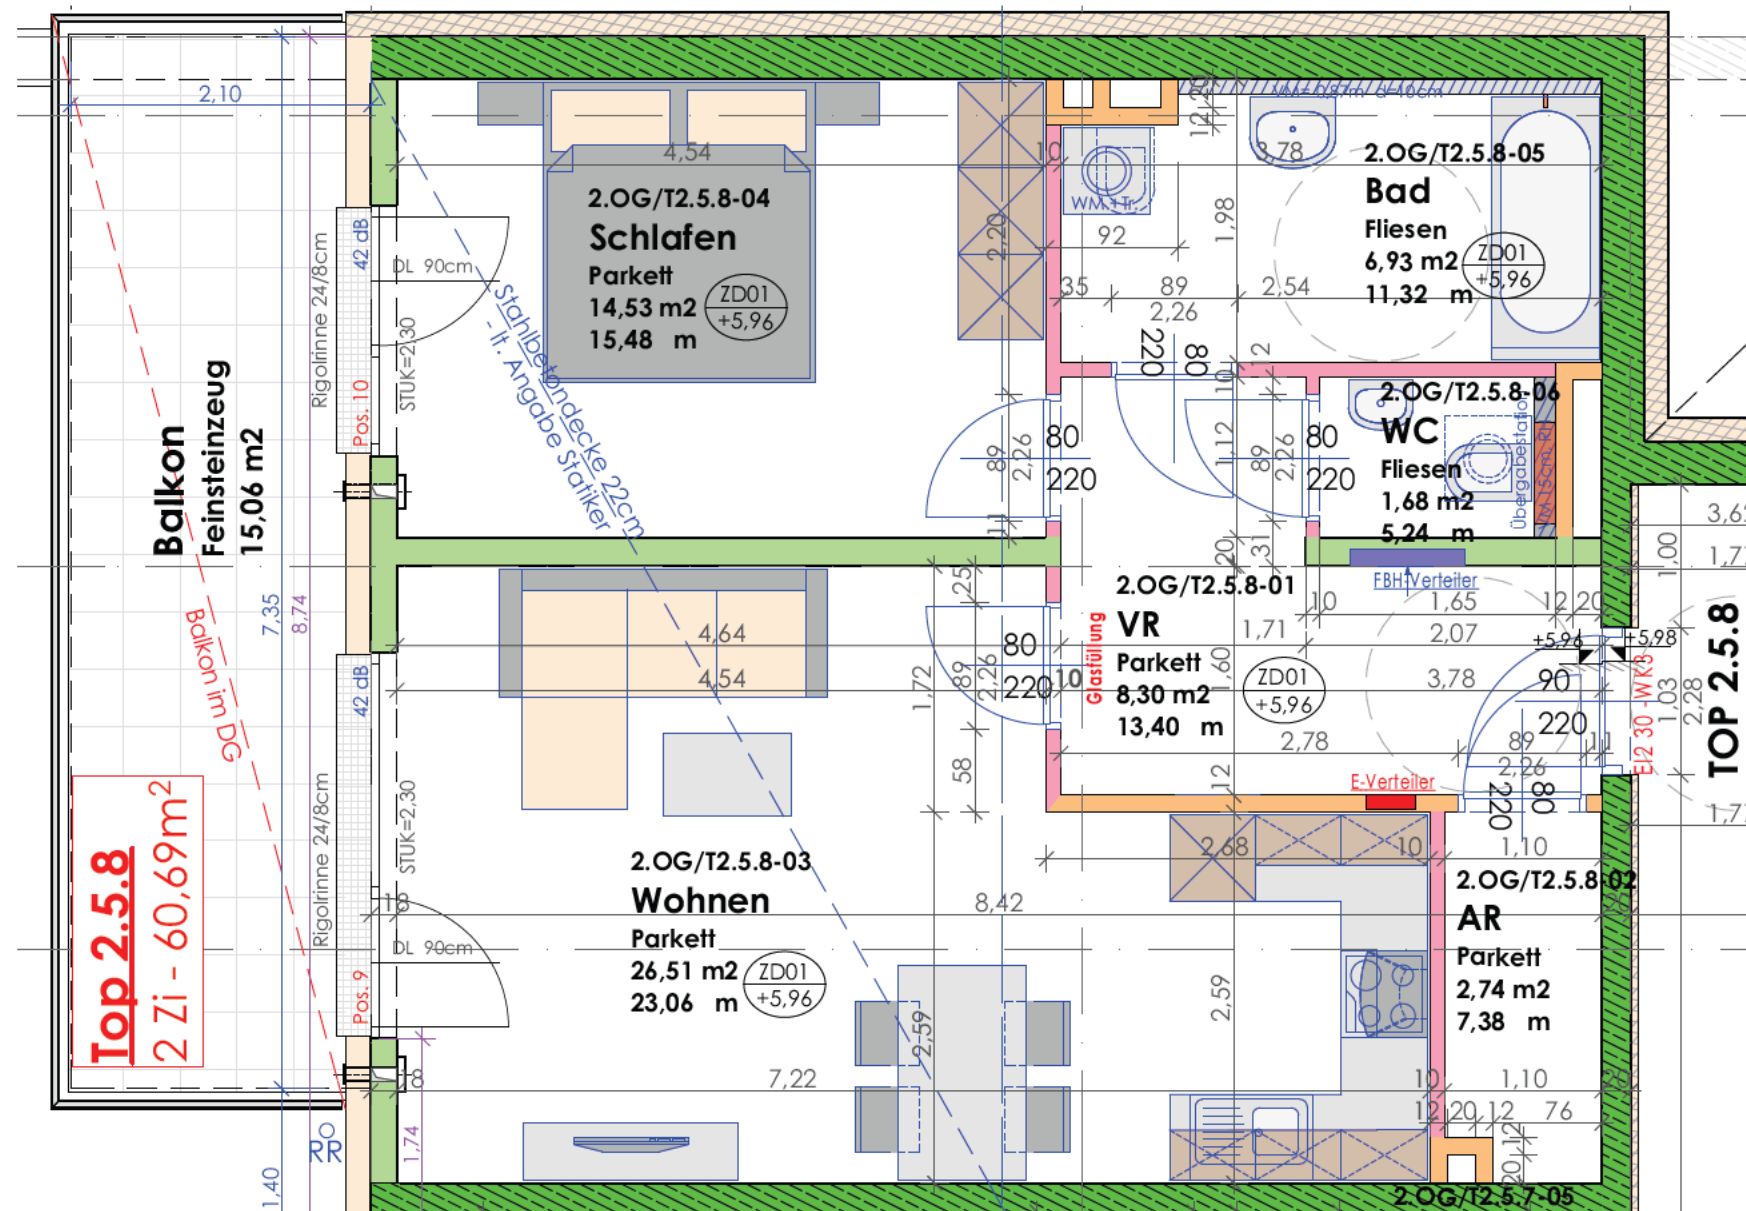

HAUS 2.5 TOP 8

2. OBERGESCHOSS 2 ZIMMER WOHNUNG WOHNUNGSPLÄNE ÄNDERUNGEN VORBEHALTEN !

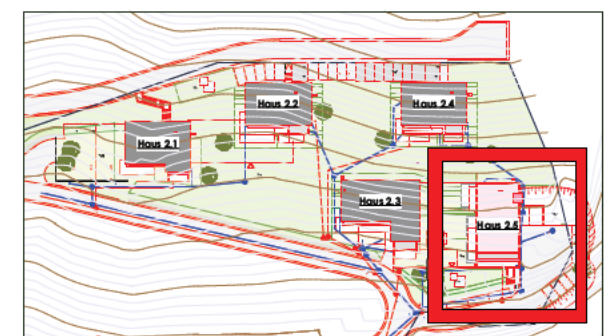

Änderungen vorbehalten - Natumaße nehmen!
Bemaßung: Rohbaumaße! Fenster und Fenstertüren:
Stockichtmaße! Geringfügige Flächenabweichungen
aufgrund technischer oder behördlicher Erfordernisse
können nicht ausgeschlossen werden, unverbindlicher
Einrichtungsvorschlag - maßgebend ist der Text der Bau-
und Ausstattungbeschreibung.



1600	WAGRAIN BAUTRÄGER GMBH WOHNANLAGE WEITBLICK - ST. JOHANN		
PLAN:	WOHNUNGSPLAN 2.5.8		
MASST.	1:50	DATUM 18.04.2017	GEZ. SI
ARCHICAD 18.0 DATUM: M:\Projekte\1600 ST. JOHANN Reinbach\111 Polleplanung\22-Wohnanlage Weitblick\1600-WB-PP-2017-04-15.mxd			

Das Urheber- & Eigentumsrecht bleibt nach den gesetzlichen Bestimmungen dem Daten- & Planverfasser

0m 2m 5m

