


Beilage ./1
 Grundriss 1. Obergeschoss M 1:200
 Mietflächen GWP

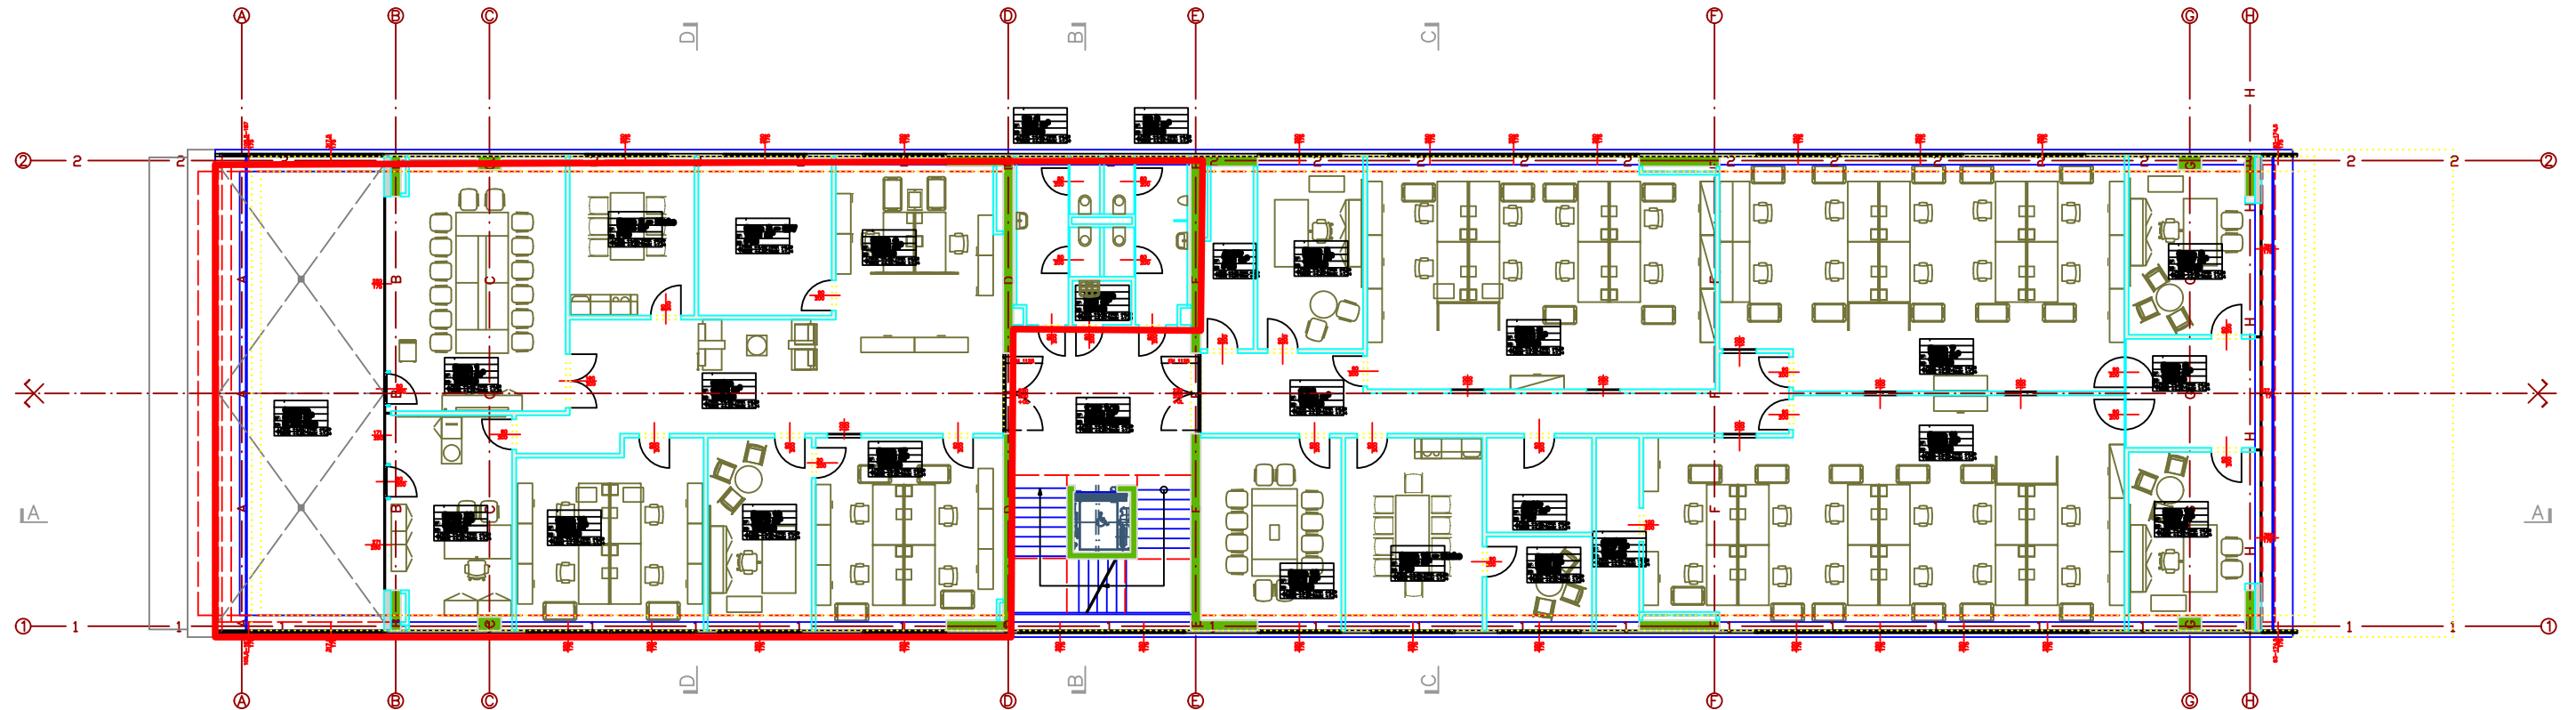

BETRIEBSGEBÄUDE
 CARGO CENTER GRAZ (CCG)



Ü B E R S I C H T

Grundriss 1. Obergeschoss M 1:200
 Mietflächen GWP

pittino & ortner architekturbüro

ZT Gesellschaft m.b.H. mail: info@pittino-ortner.at - www.pittino-ortner.at
 A-8141 Unterpremstätten - IBC Seeringer 5 +43(3135)57960-0 - Fax +43(3135)57960-20
 A-8530 Deutschlandsberg - Schulstraße 27