


1. BAUABSCHNITT "Kemmelbach I A"

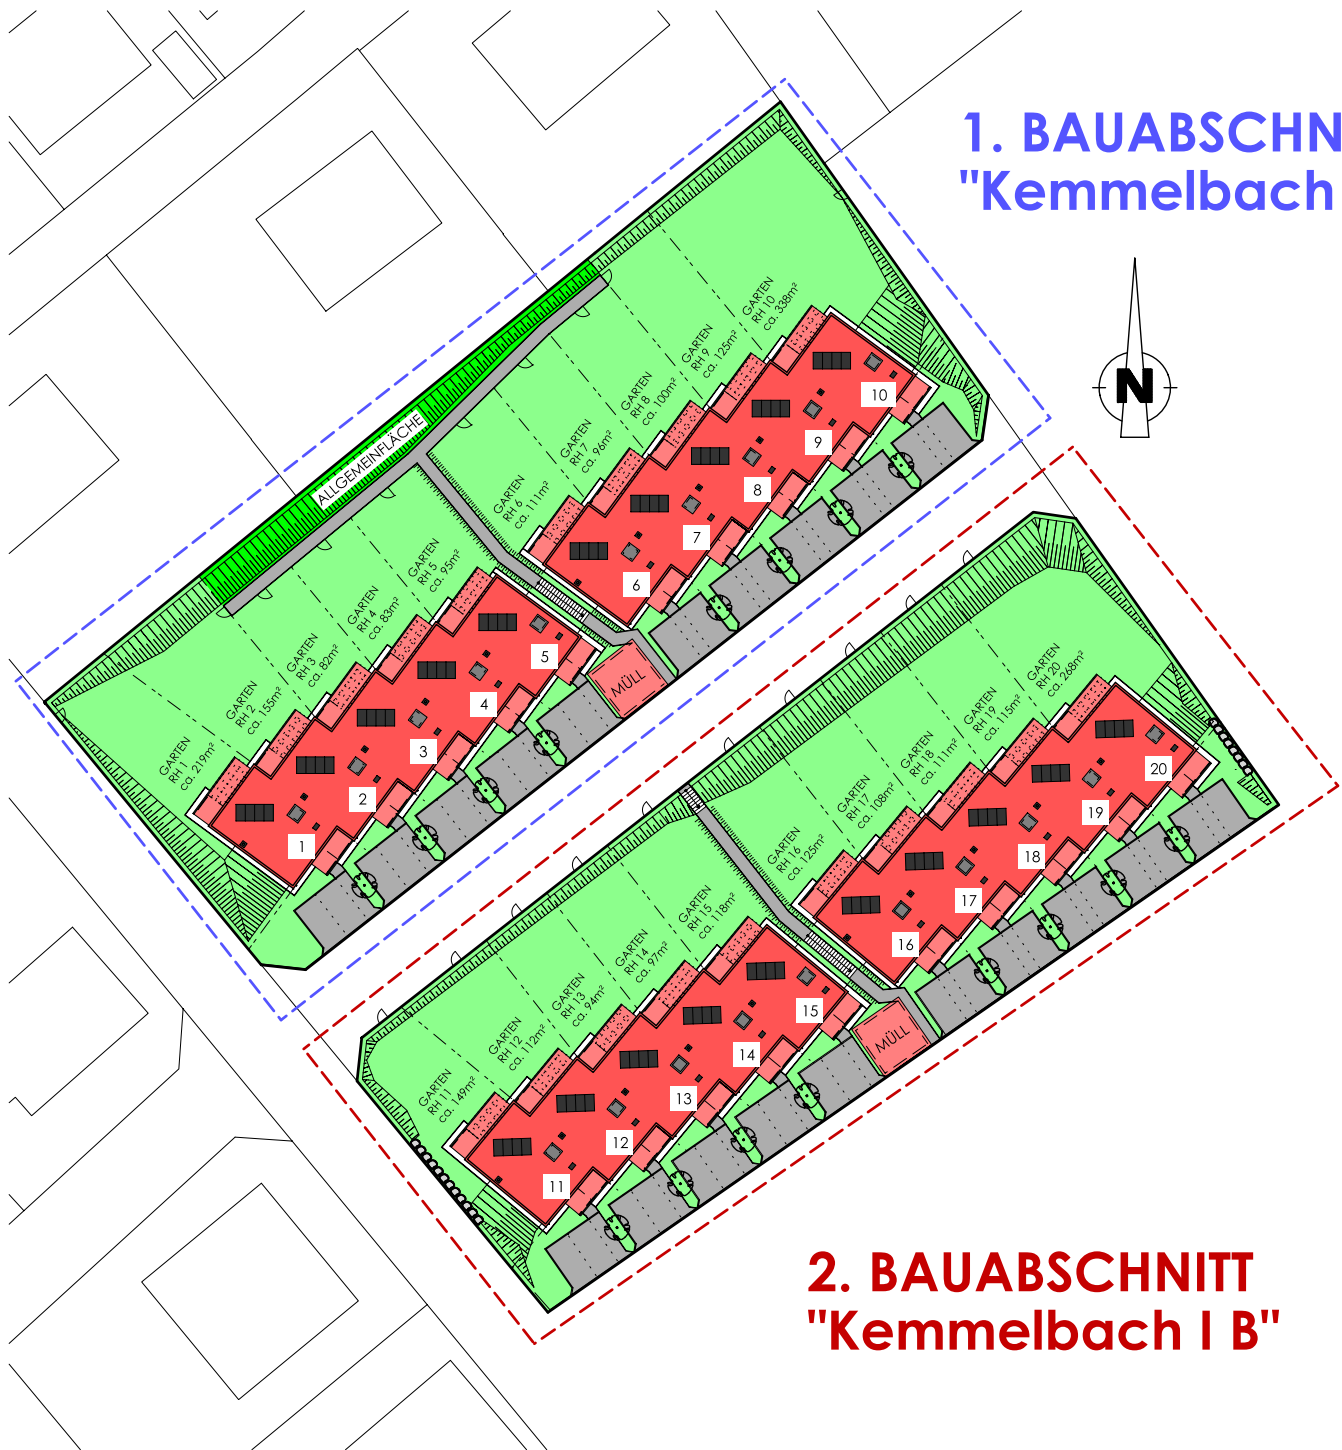

2. BAUABSCHNITT "Kemmelbach I B"

Legende



- Gärten
- Allgemeinfläche
- Asphalt

Reihenhausanlage Kemmelbach I

Lage

Stand: 21.07.2021


SYMBOLDARSTELLUNG
Geringfügige Änderungen der Nutzfläche sind im Zuge der Bauausführung möglich. Die dargestellte Möblierung ist lediglich als Einrichtungsvorschlag zu verstehen. Änderungen vorbehalten.

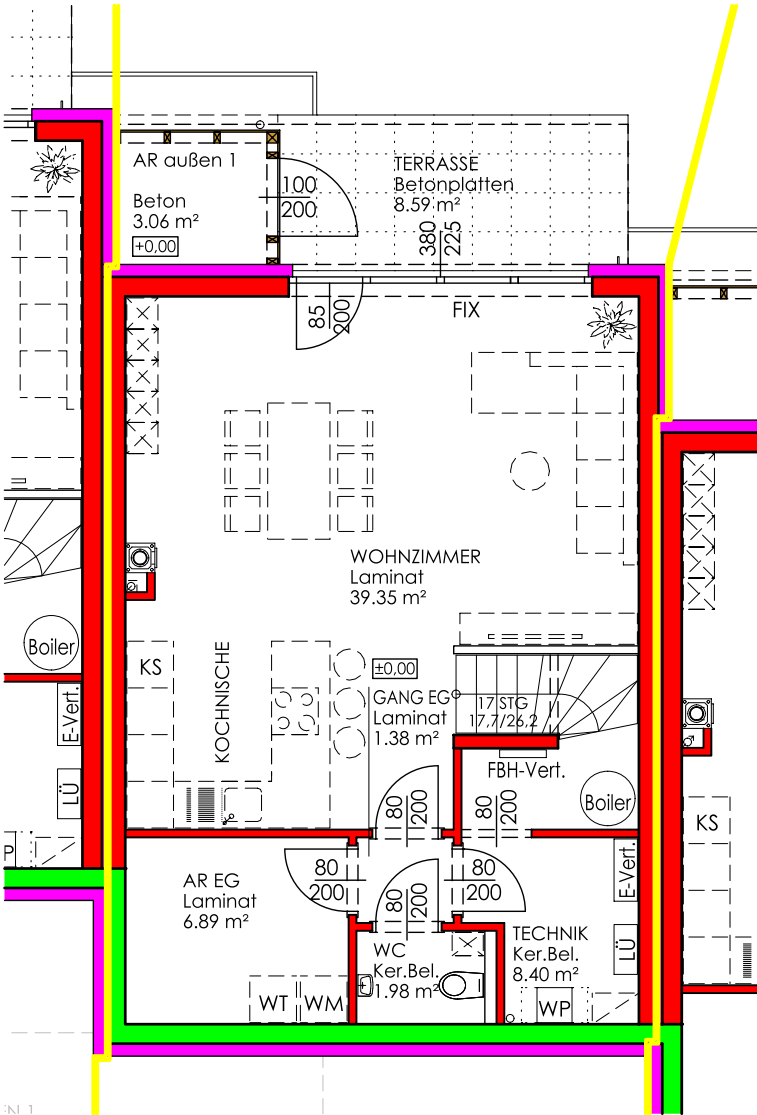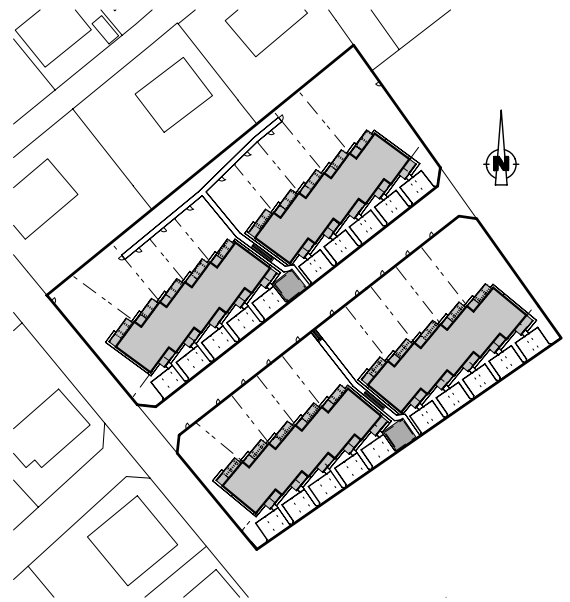

	Vorgärten+ befestigte Wege	Garten inkl. Böschung
RH 1	ca. 51 m ²	ca. 219 m ²
RH 2	ca. 22 m ²	ca. 155 m ²
RH 3	ca. 22 m ²	ca. 82 m ²
RH 4	ca. 22 m ²	ca. 83 m ²
RH 5	ca. 21 m ²	ca. 95 m ²
RH 6	ca. 19 m ²	ca. 111 m ²
RH 7	ca. 22 m ²	ca. 96 m ²
RH 8	ca. 22 m ²	ca. 100 m ²
RH 9	ca. 22 m ²	ca. 125 m ²
RH 10	ca. 53 m ²	ca. 338 m ²

Erdgeschoß

Nutzfläche	109,81 m ²
Terrasse	8,59 m ²
Abstellraum außen 1	3,06 m ²
Abstellraum außen 2	3,37 m ²
KFZ-Stellplatz	2 Stk.

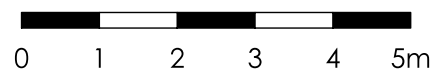


Reihenhausanlage Kimmelbach I


Reihenhaus - EG

Stand: 21.07.2021

SYMBOLDARSTELLUNG
Geringfügige Änderungen der Nutzfläche sind im Zuge der Bauausführung möglich. Die dargestellte Möblierung ist lediglich als Einrichtungsvorschlag zu verstehen. Änderungen vorbehalten.

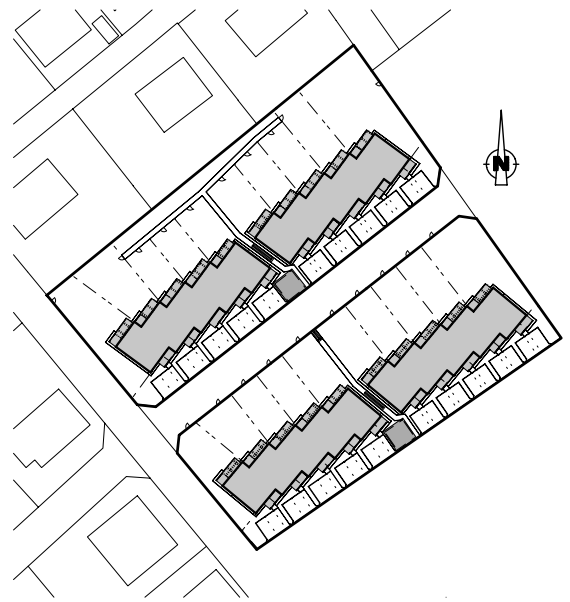


	Vorgärten+ befestigte Wege	Garten inkl. Böschung
RH 1	ca. 51 m ²	ca. 219 m ²
RH 2	ca. 22 m ²	ca. 155 m ²
RH 3	ca. 22 m ²	ca. 82 m ²
RH 4	ca. 22 m ²	ca. 83 m ²
RH 5	ca. 21 m ²	ca. 95 m ²
RH 6	ca. 19 m ²	ca. 111 m ²
RH 7	ca. 22 m ²	ca. 96 m ²
RH 8	ca. 22 m ²	ca. 100 m ²
RH 9	ca. 22 m ²	ca. 125 m ²
RH 10	ca. 53 m ²	ca. 338 m ²

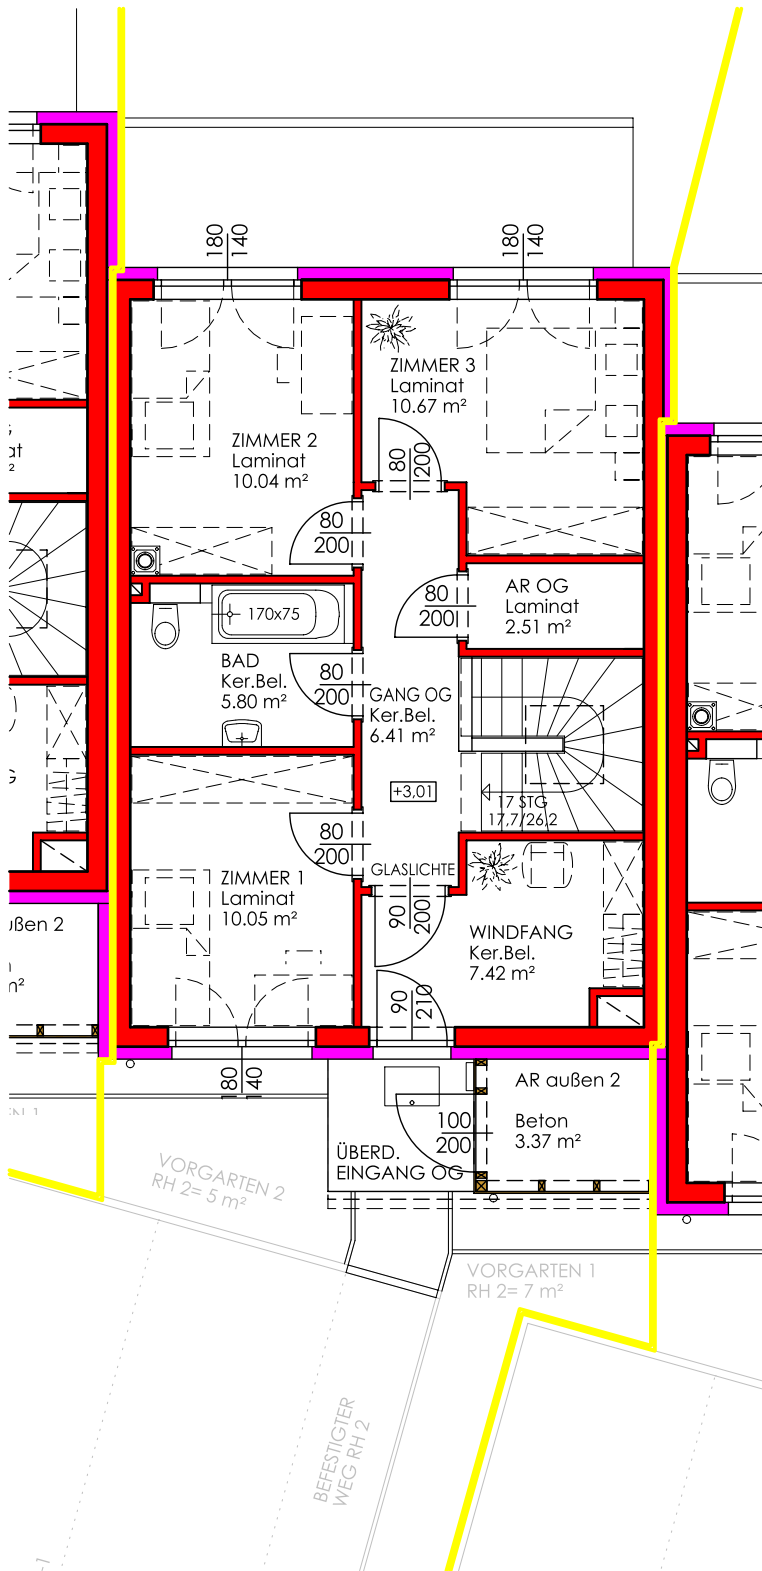

Obergeschoß

Nutzfläche	109,81 m ²
Terrasse	8,59 m ²
Abstellraum außen 1	3,06 m ²
Abstellraum außen 2	3,37 m ²
KFZ-Stellplatz	2 Stk.

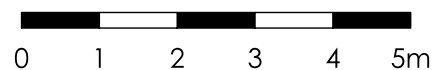

Reihenhausanlage Kimmelbach I

Reihenhaus - OG

Stand: 21.07.2021

SYMBOLDARSTELLUNG
Geringfügige Änderungen der Nutzfläche sind im Zuge der Bauausführung möglich. Die dargestellte Möblierung ist lediglich als Einrichtungsvorschlag zu verstehen. Änderungen vorbehalten.