



WOHNHAUSANLAGE WEINZIERL XI

TOP 32.22

2. OBERGESCHOSS

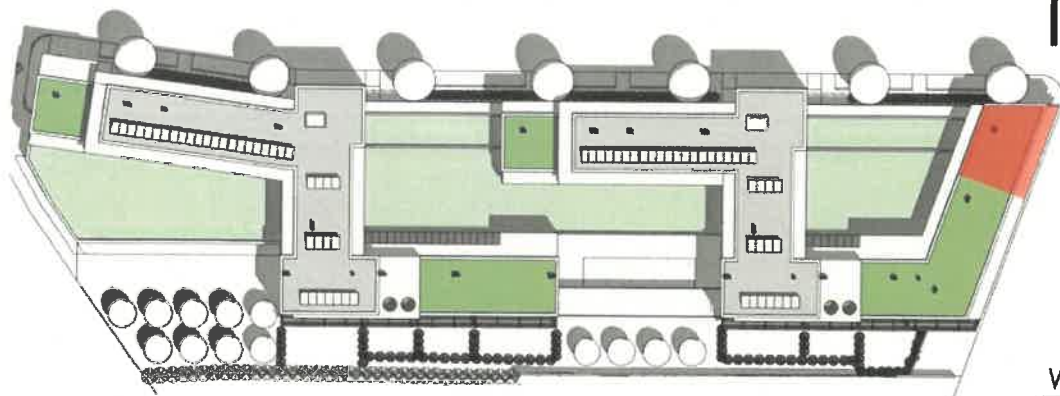

LAGE M 1:1000

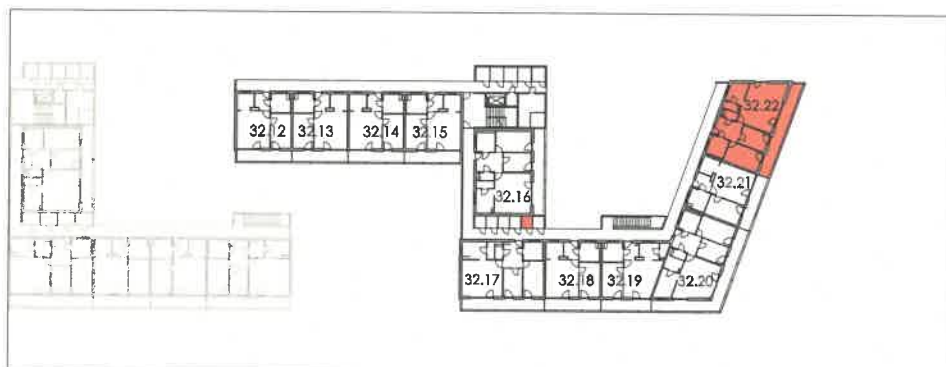


ÜBERSICHT M 1:1000

WOHNNUTZFLÄCHE

AR	2,14 m ²
BAD	6,51 m ²
KÜCHE	6,89 m ²
SCHLAFZIMMER	13,94 m ²
VR	9,23 m ²
WC	1,88 m ²
WOHNZIMMER	32,23 m ²
ZIMMER	10,01 m ²
82,83 m²	

BALKON	20,46 m ²
--------	----------------------

AR GANG TOP 32.22	2,57 m ²
-------------------	---------------------

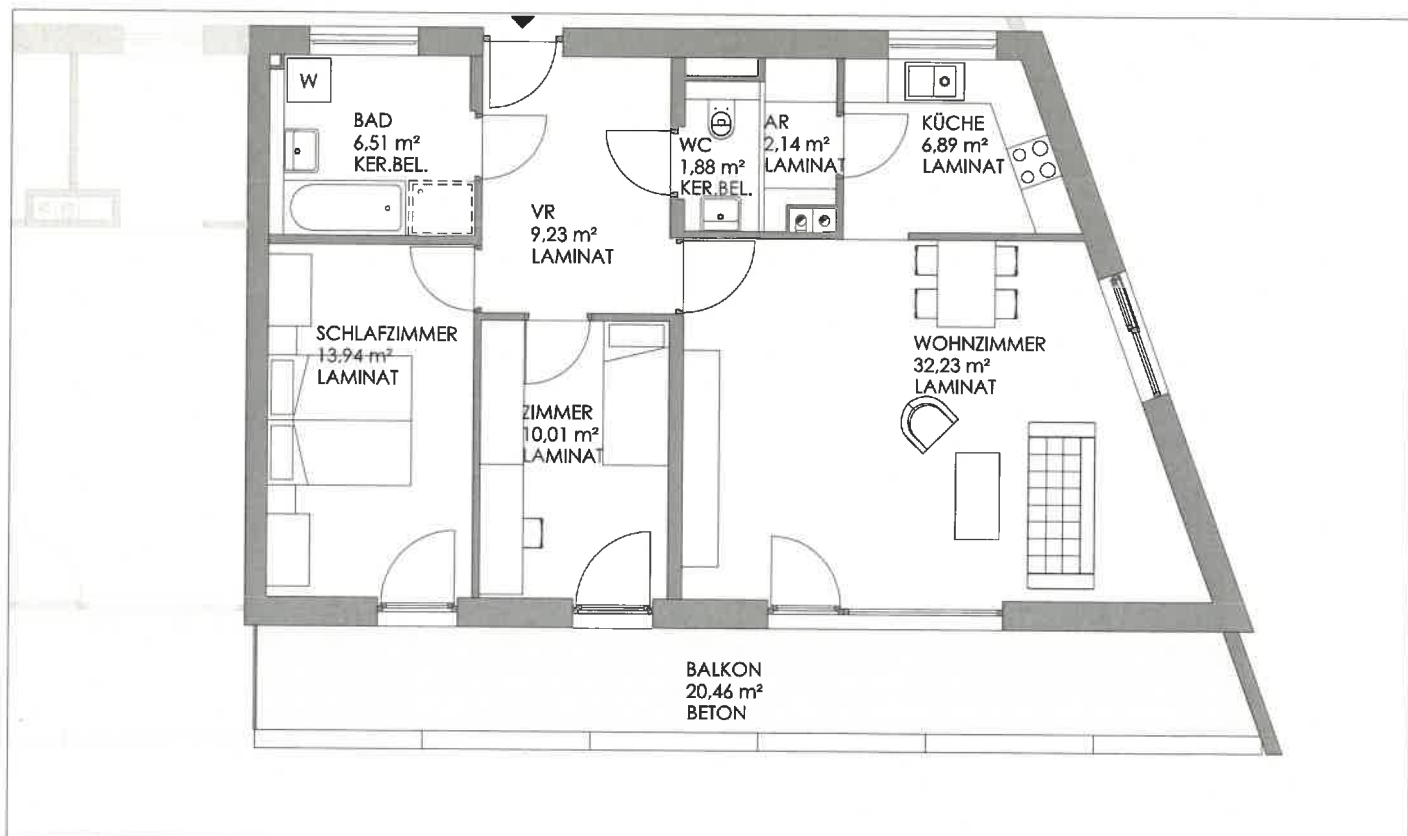

GRUNDRISS WOHNUNG M 1:100



10.12.13 technische Änderungen vorbehalten!
 geringfügige Änderungen im Zuge der Ausführung sind möglich!

© 2013

architekt gschwantner zt-gmbh
 obere landstrasse 1
 3500 krems
 t +43 2732 70696 f - 18
 architekt@gschwantner.com



MEIN HEIM
GEDESAG