



1050 WIEN
**OBERE
AMTSHAUSGASSE
20-24**

TOP 39

Vorraum	5,04 m ²
WC	1,60 m ²
Wohnküche	57,95 m ²
	64,59 m²

Gesamtfläche Top 39 ca. 117,88 m²

Gesamtfläche lt. genehmigtem Einreichplan!
Schematische Darstellung -
Ausstattungsbeschreibung ist Vertragsbestandteil!


schematische darstellung - vertragsbestandteil sind polierpläne und ausstattungsbeschreibung

0m 1m 2m 3m 4m 5m

Grundriss 5.OG


M 1:100

20.04.2016

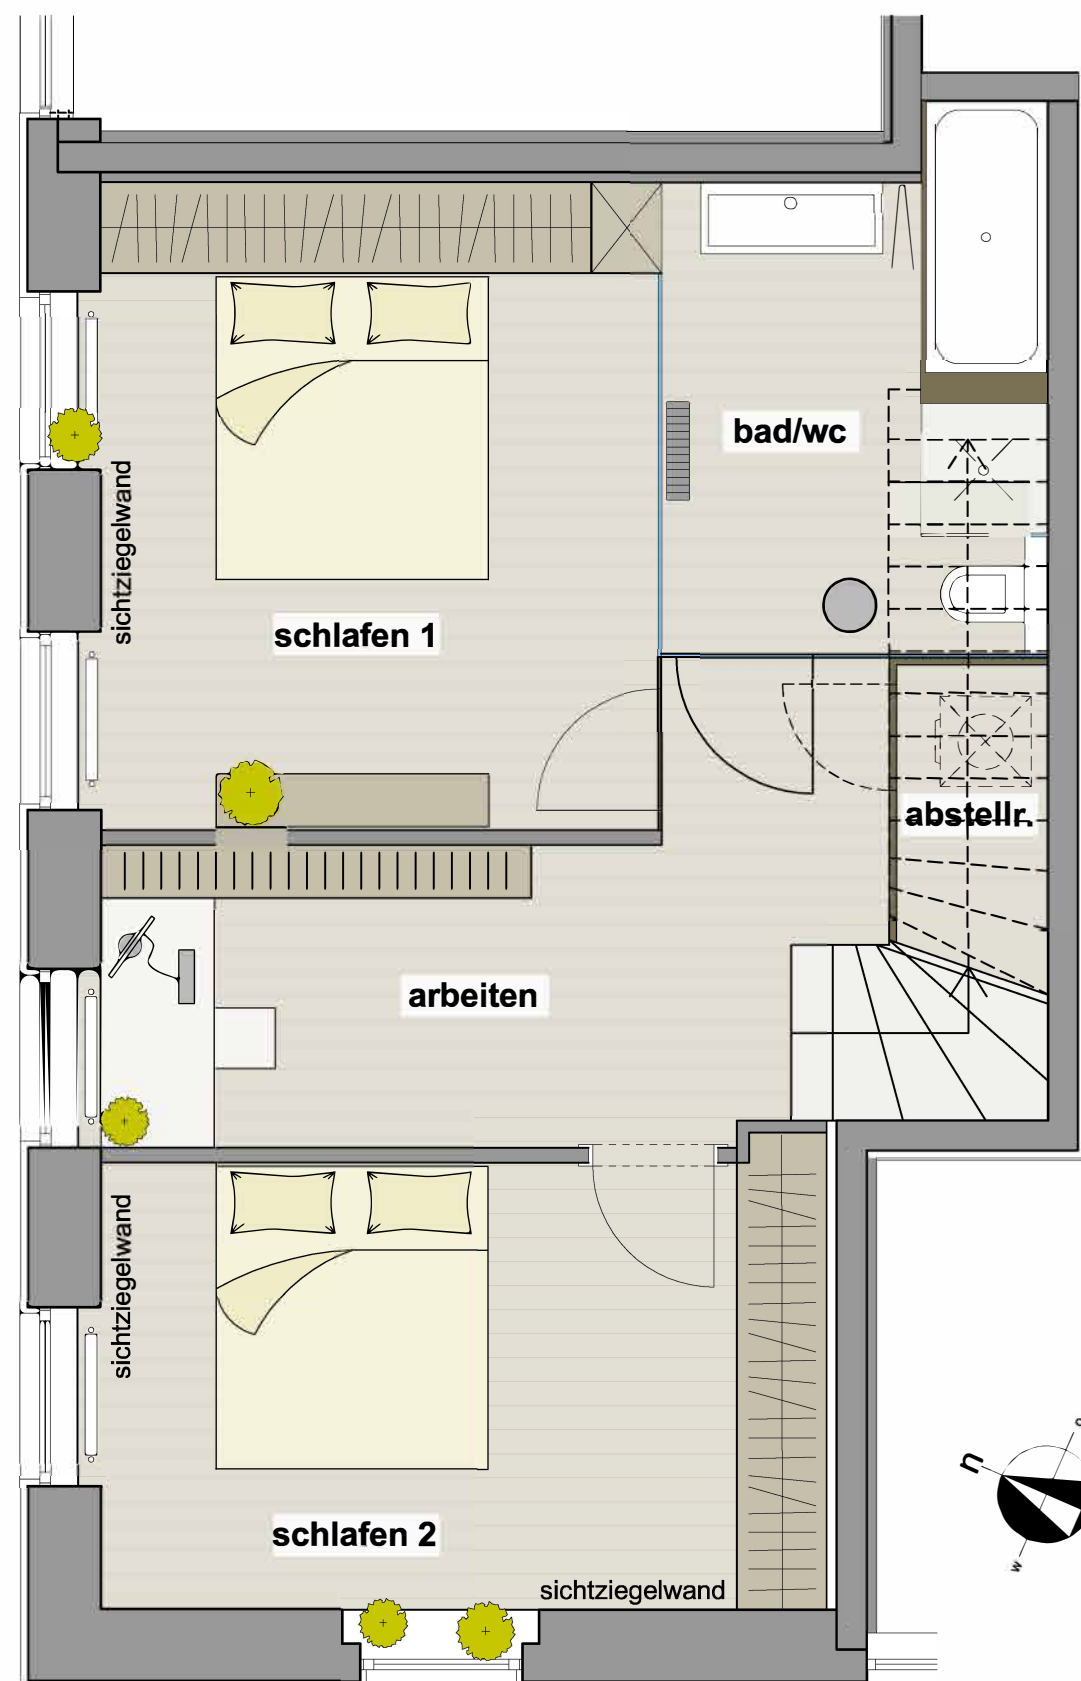

gesamtes 4. og raumhöhe altbau!

schematische darstellung - vertragsbestandteil sind polierpläne und ausstattungsbeschreibung

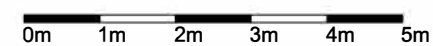

1050 WIEN
**OBERE
AMTSHAUSGASSE
20-24**

TOP 39

Abstellraum	3,20 m ²
Bad/WC	8,66 m ²
Arbeiten	11,45 m ²
Schlafen 1	15,58 m ²
Schlafen 2	14,40 m ²
	53,29 m²

Gesamtfläche Top 39 ca. 117,88 m²

Gesamtfläche lt. genehmigtem Einreichplan!
Schematische Darstellung -
Ausstattungsbeschreibung ist Vertragsbestandteil!

Grundriss 4.OG

M 1:100

20.04.2016