




BÜRO 49.50 m²
BREITLB.
DIELE
10.53 m²
KLINKER
Zi 9.73 m²
SPANNT.
Zi 8.58 m²
SPANNT.
Zi 9.66 m²
SPANNT.
Zi 14.00 m²
SPANNT.
Zi 12.12 m²
SPANNT.
VORR. 7.40 m²
SPANNT.
NAT. BELICHTG.
BAD
4.77 m²
FLIESEN
TERRASSE
Marktgemeinde Perchtoldsdorf
Bauamt
SCHWIMMBAD
ERDGESCHOSS



KELLER
14.70 m²
BET. ESTR.
DIELE
15.71 m²
KLINKER
BÜRO BRETTLB.
7.10
5.49
5.70
STÜBERL 74.74 m²
KLINKER
HZG.
5.60
KELLER
26.83 m²
BET. ESTR.
HEIZRAUM 8.76 m²
BET. ESTR.
5.50
18.58 m² BET. ESTR.
NICHT UNTERKELLERT
6.80
WC
KLIN.
7 St. 31/16
8 St. 27/16
6 St. 23/16
7 St. 26/16
ϕ 125
ϕ 150
ϕ 100
mind. 24/120
Marktgemeinde Perchtoldsdorf
Bauamt
KELLER
GRUNDGRENZE

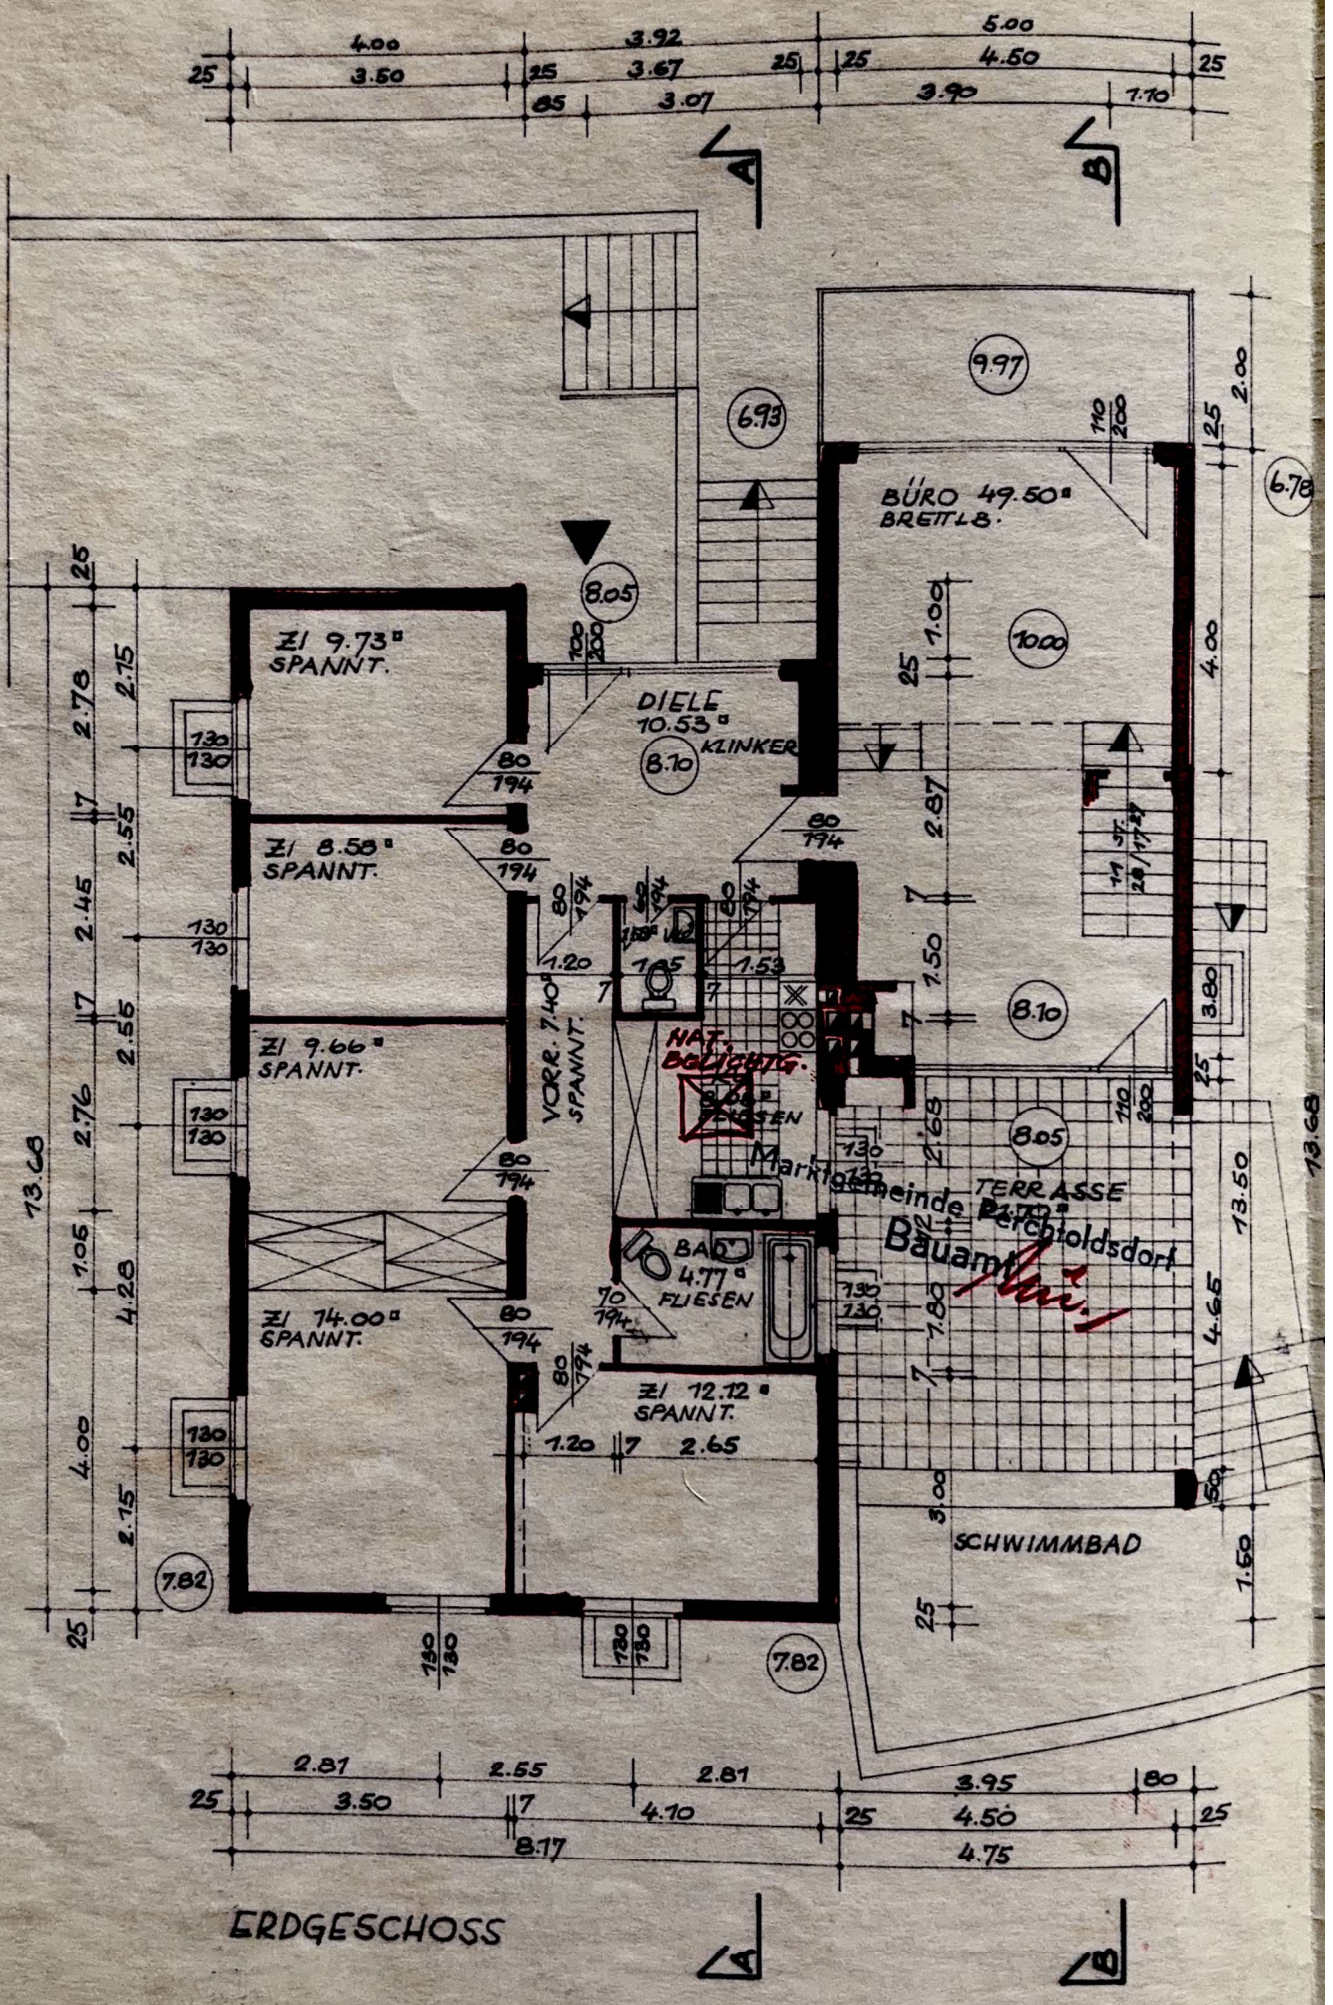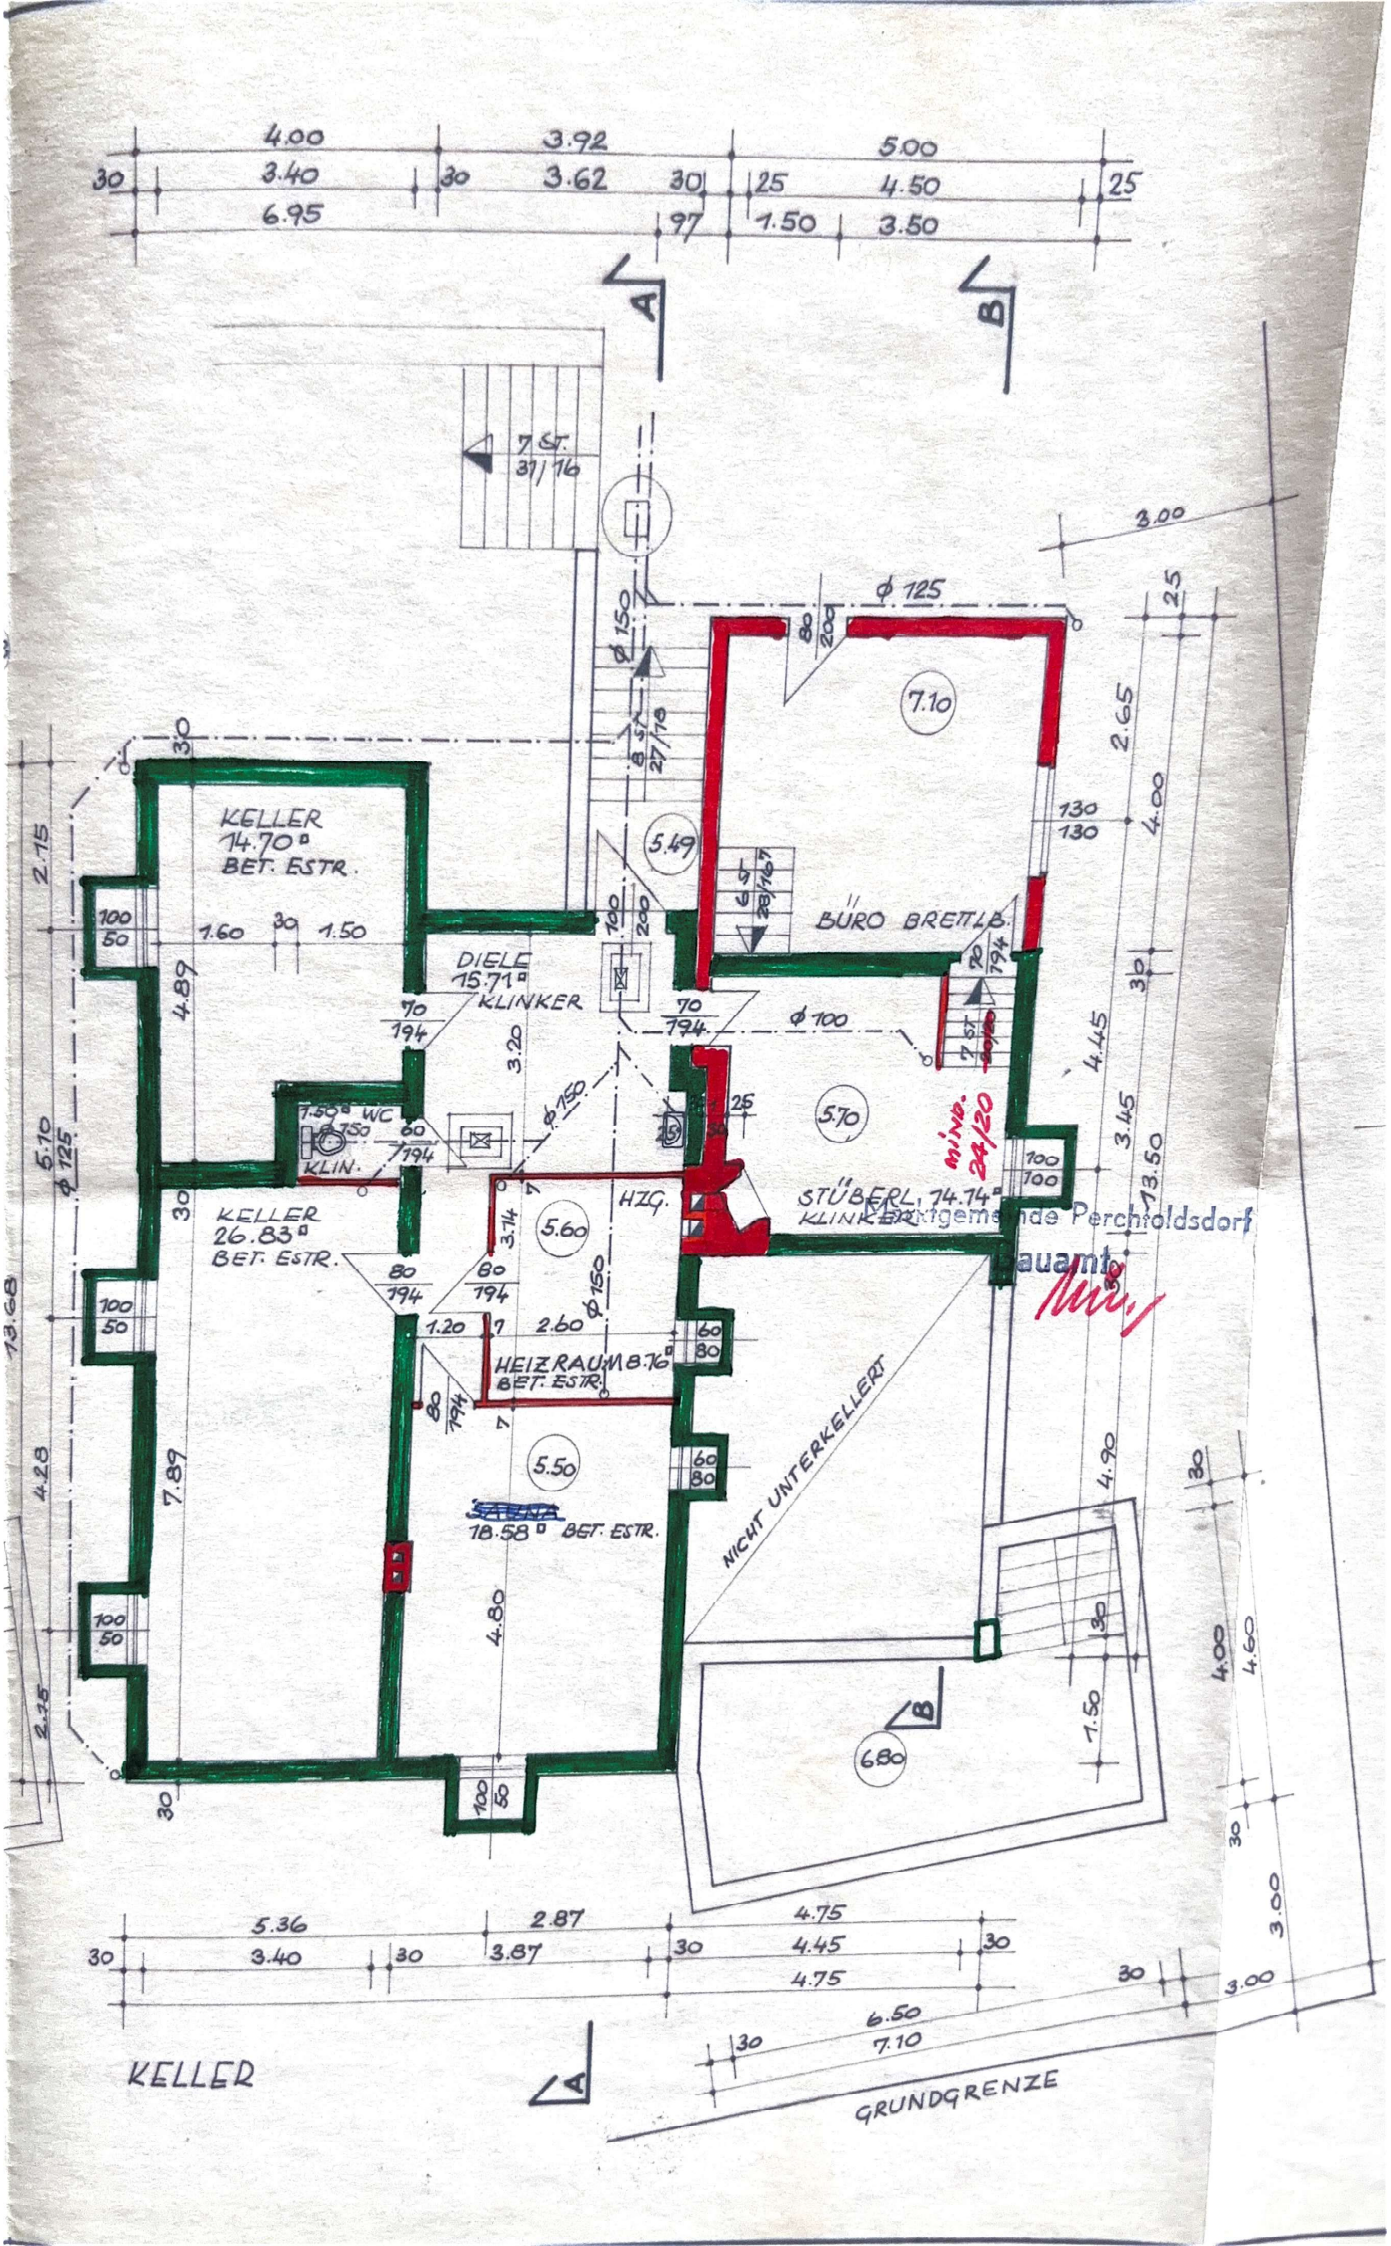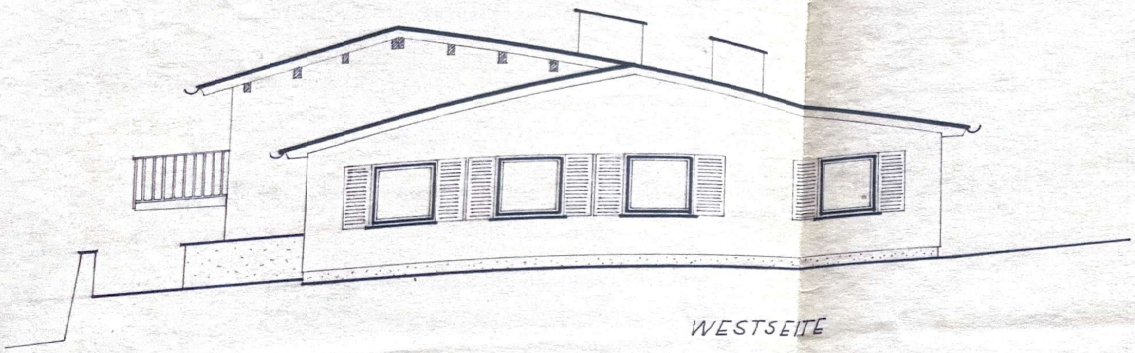


WESTSEITE

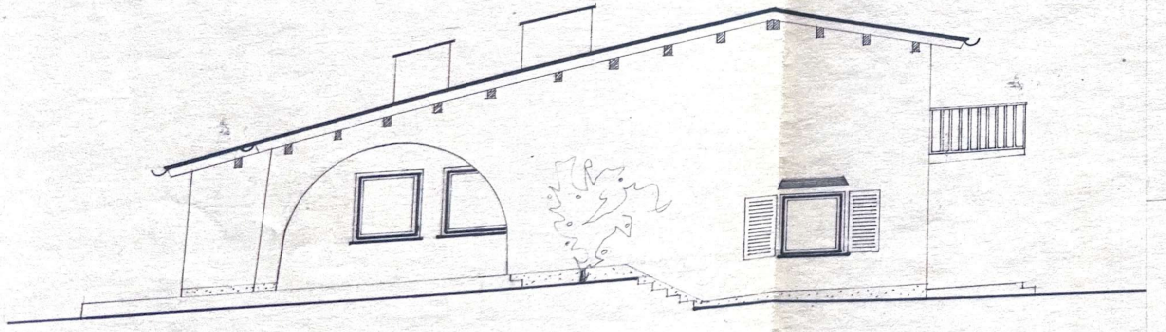


OSTSEITE

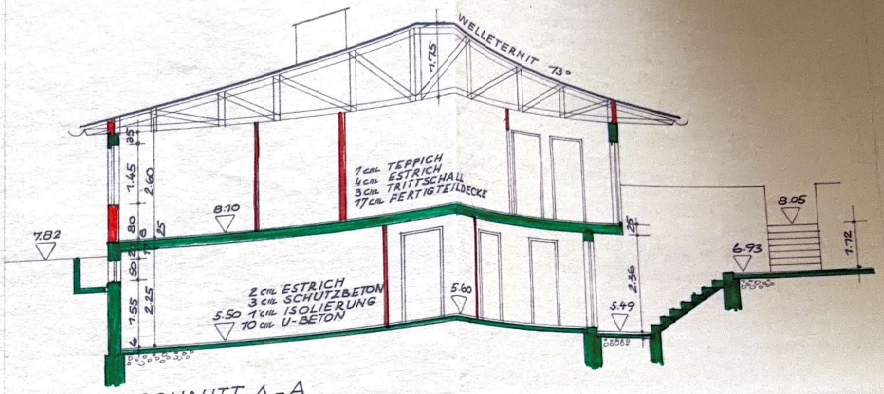

SCHNITT A-A

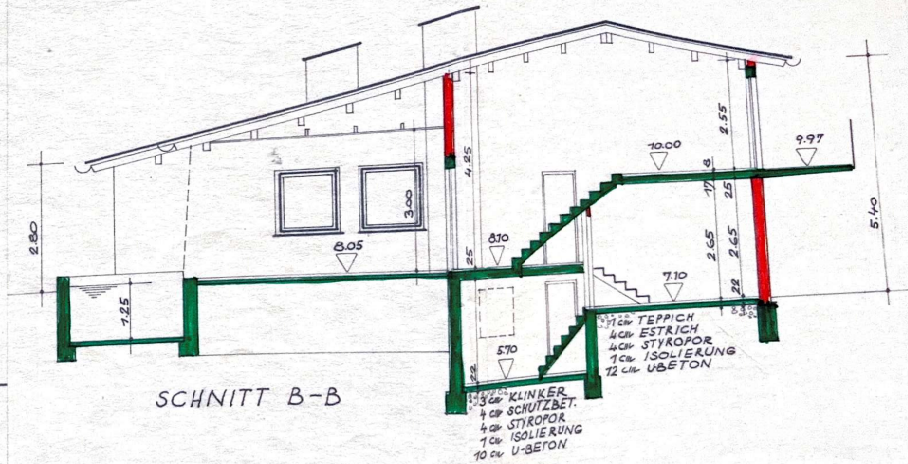

SCHNITT B-B

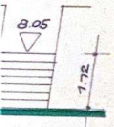




SÜDSEITE




NORDSEITE

GRUNDSTÜCKFLÄCHE	865 m2	
VERBAUTE FLÄCHE	149.35 m2	od. 17.25 %
WOHNNUTZFLÄCHE	86.45 m2	
BÜRONUTZFLÄCHE	63.64 m2	

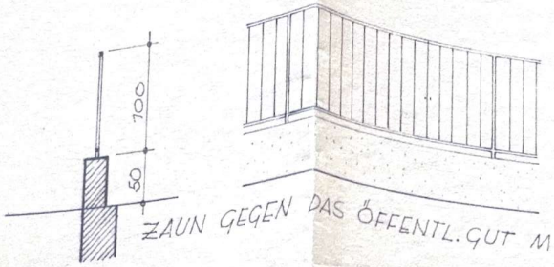

ZAUN GEGEN DAS ÖFFENTL. GUT M 1:50

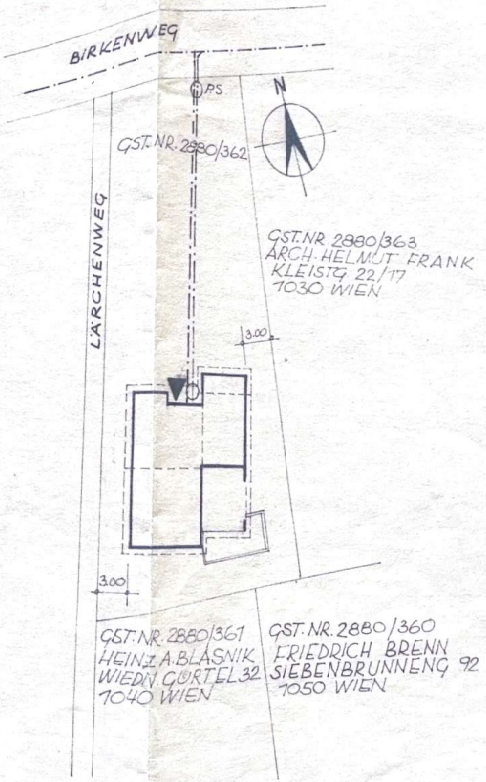

LAGEPLAN M 1:500

1/140.709/0

ON. 8



Marktgemeinde Perchtoldsdorf

EINREICHPLAN M 1:100
ZUR ERRICHTUNG EINES EINFAMILIEN-WOHNHAUSES IN PERCHTOLDSDORF

TIROLERHOF BIRKENWEG 26
GST. NR. 2880/362 FÜR HERRN
ING. REINER ELSINGER
BUCHENWEG 16
2380 PERCHTOLDSDORF

BAUHERR U. GRUNDEIGENTÜMER:

Reiner Elsinger

BAUFÜHRER: bauunternehmen
otto mirwald
gesellschaft m. b. h.
leopold kunschak-gasse 8
2380 perchtoldsdorf
telefon 86 95 06

Otto Mirwald

Marktgemeinde Perchtoldsdorf
Baubrief
hierauf bezieht sich der
Bau- u. Benützungskonsens
vom 21.7.76 BA. Zl. 4257-1082/75
Der Bürgermeister:
i.A.

APRIL 1975