

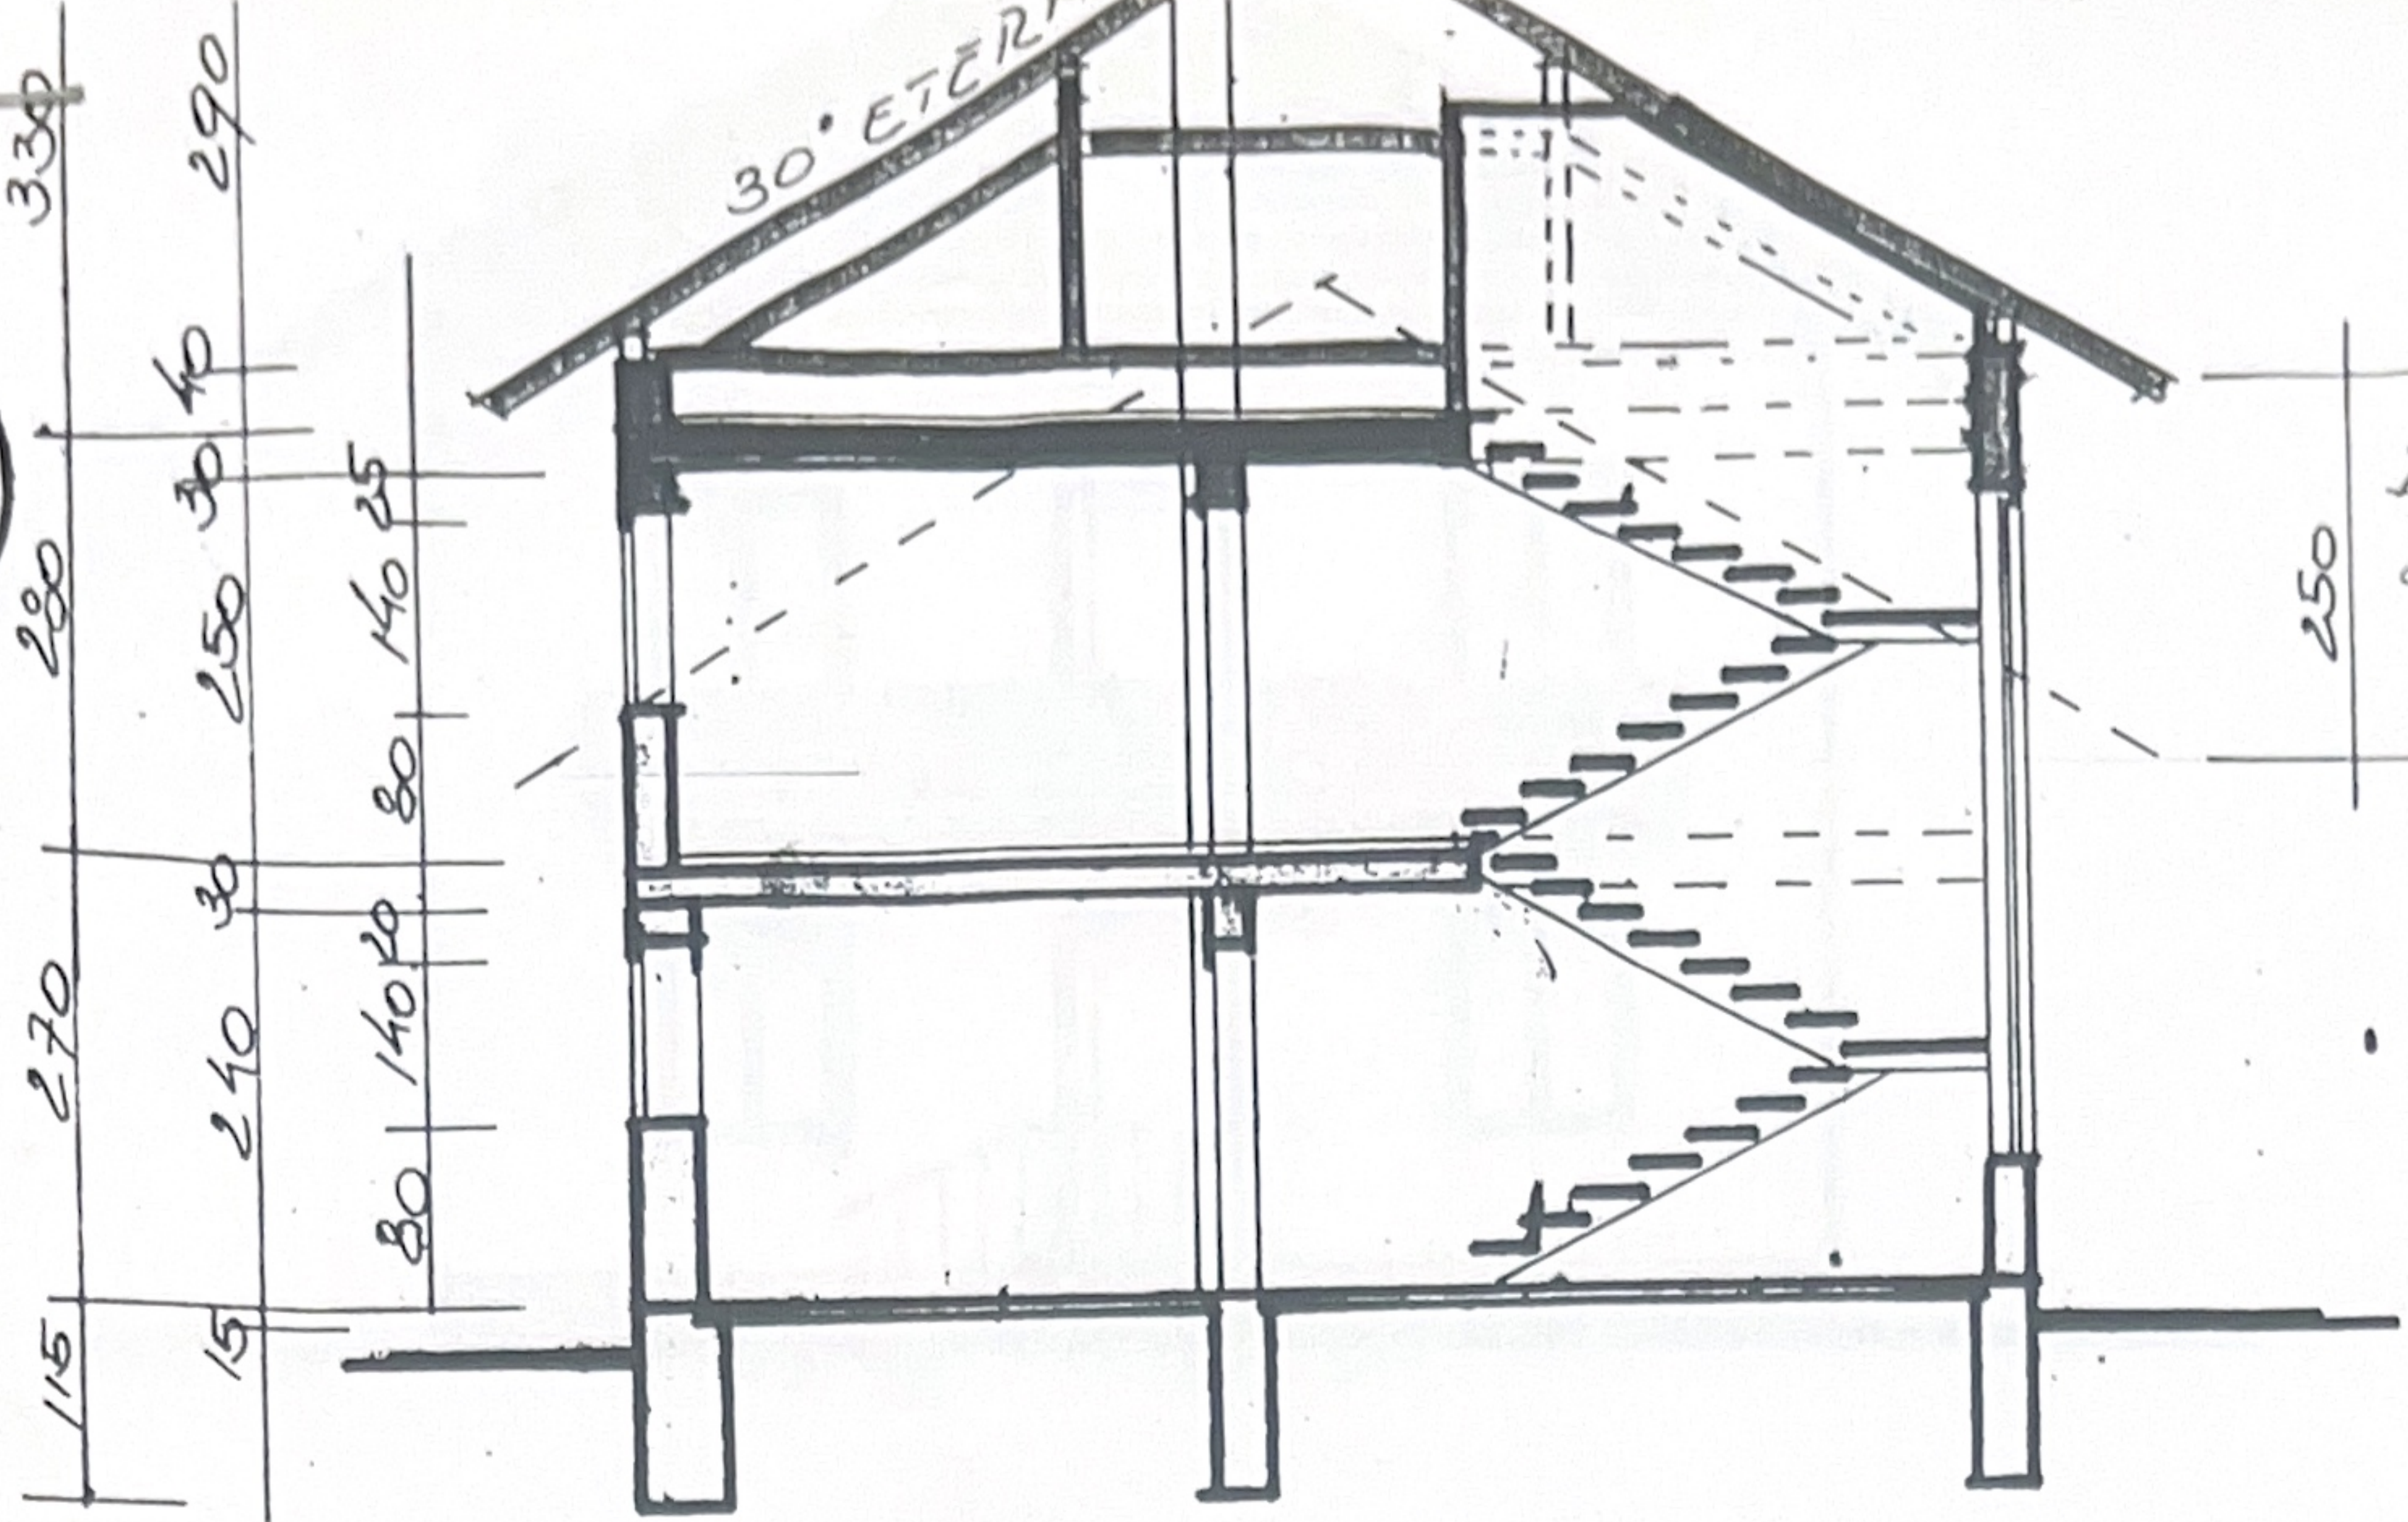


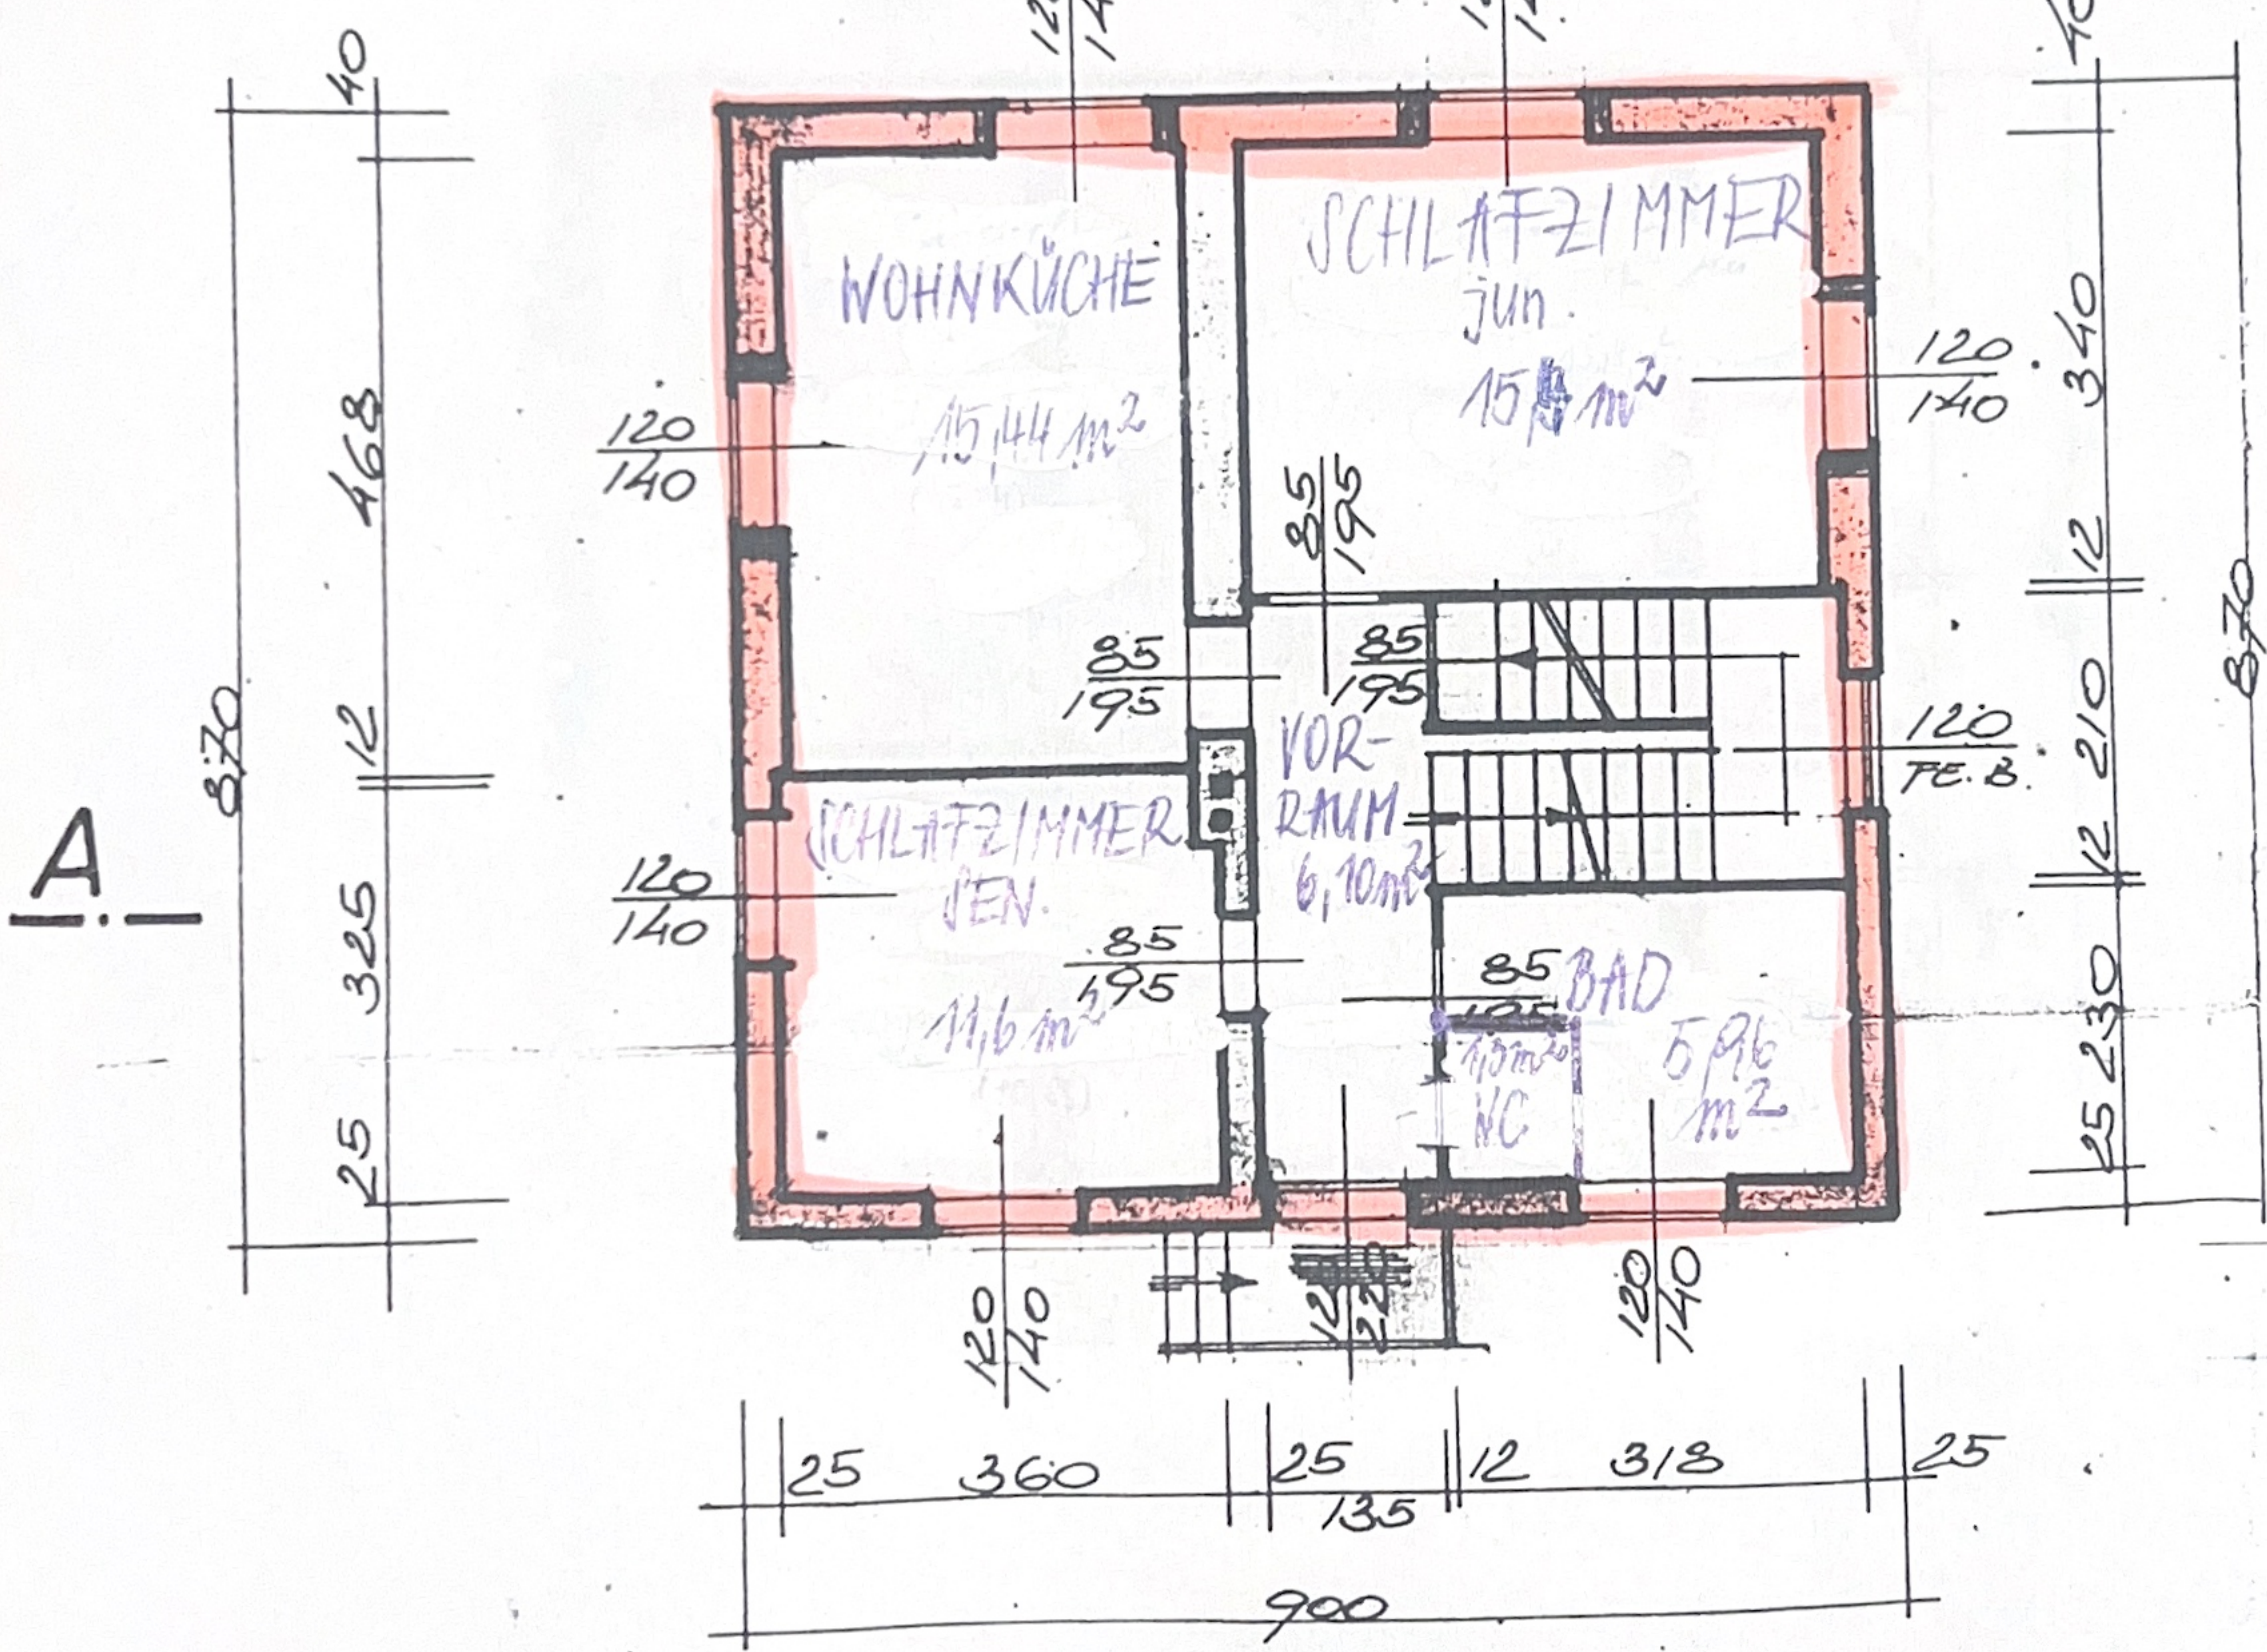

SCHNITT A-A

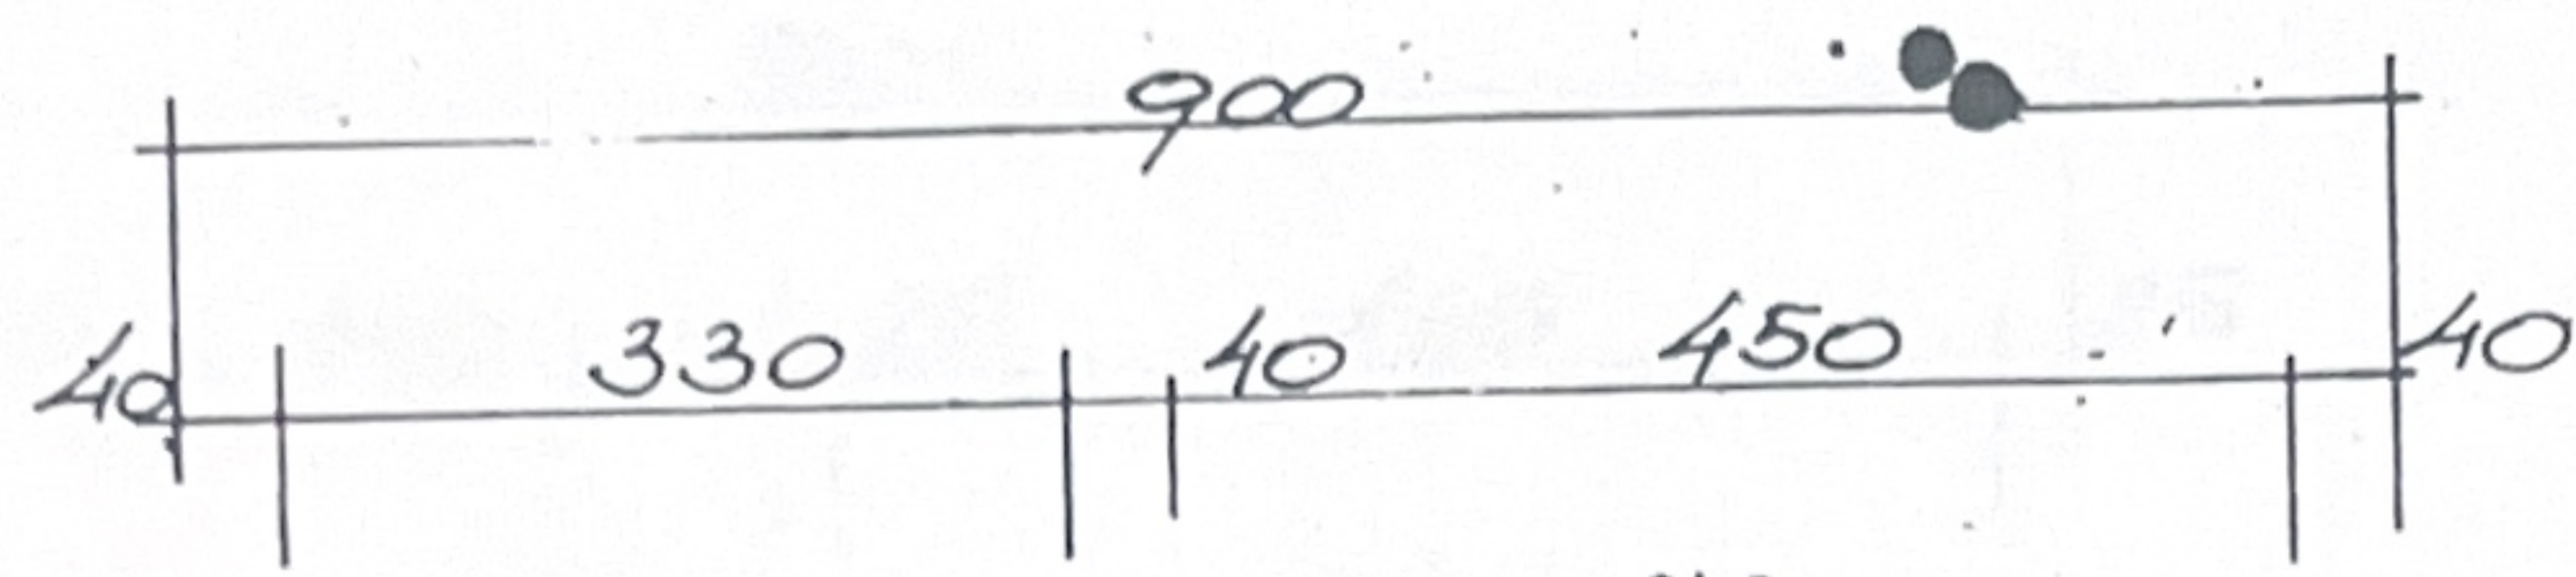


WI Nini Anneliese
Nini Maria
Nini Jory


114 m²

FRÜHGESCHOSS

57,20 m²

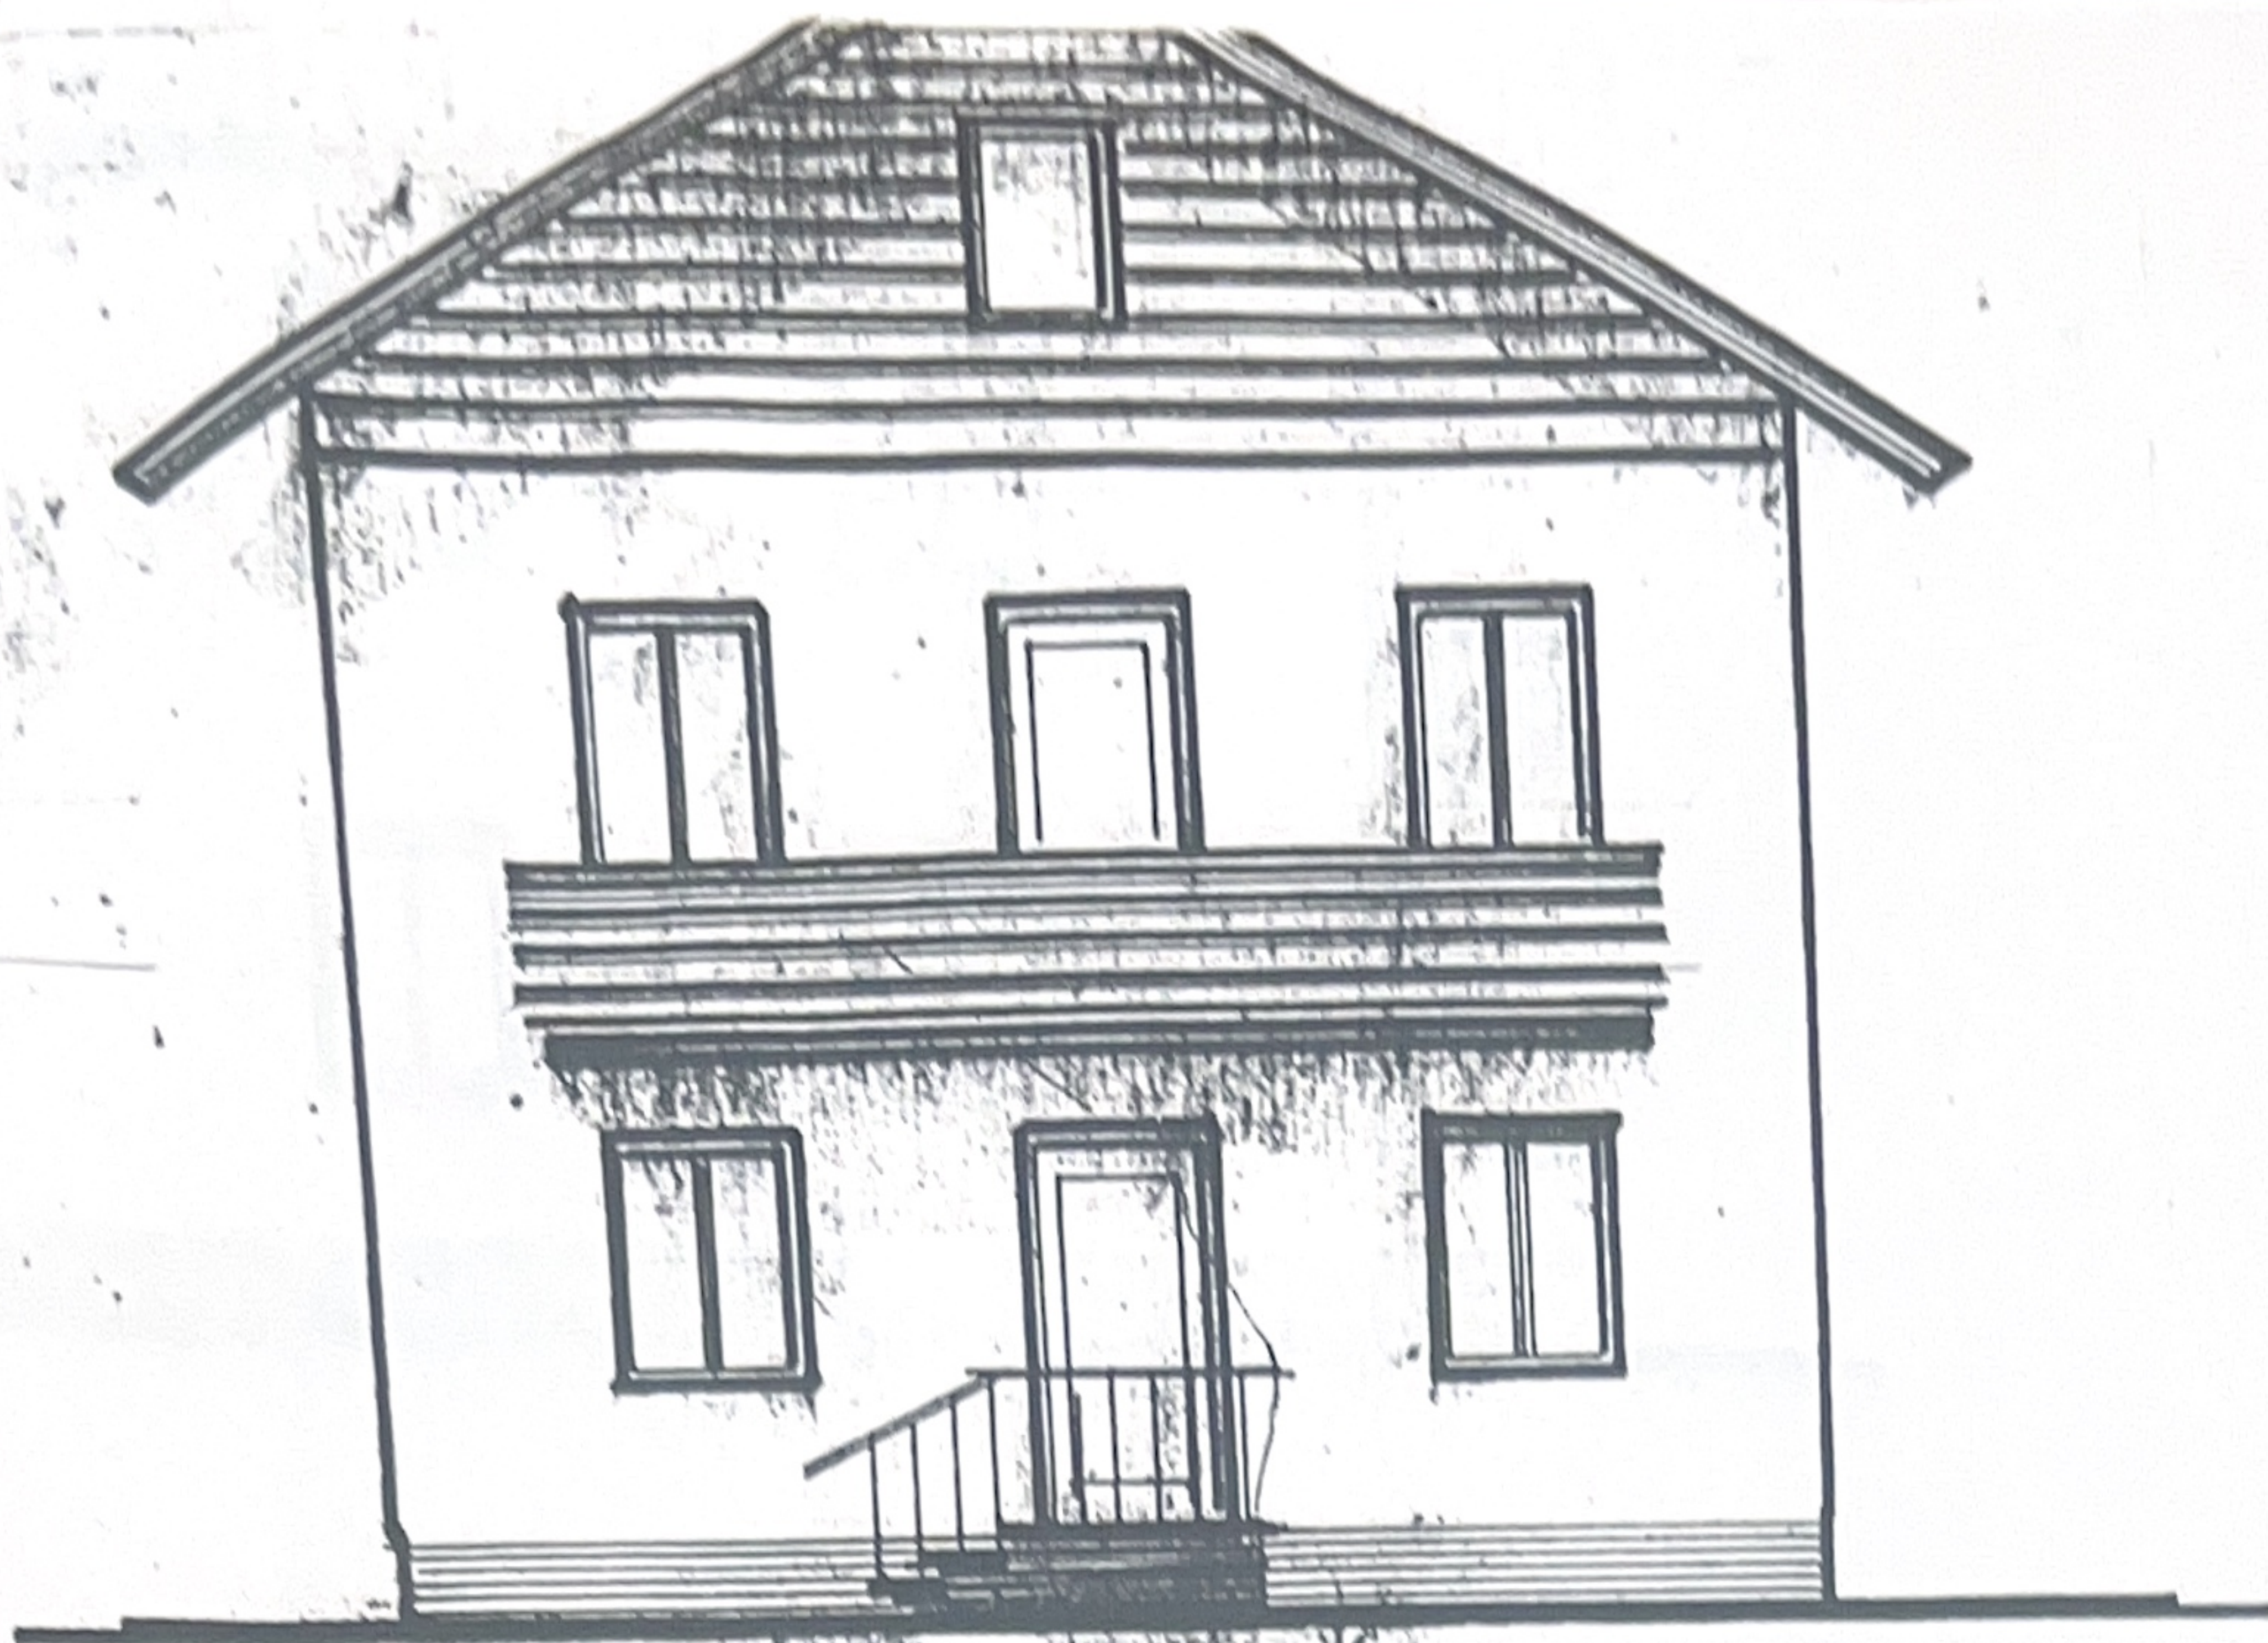

ANSICHT SÜDOST

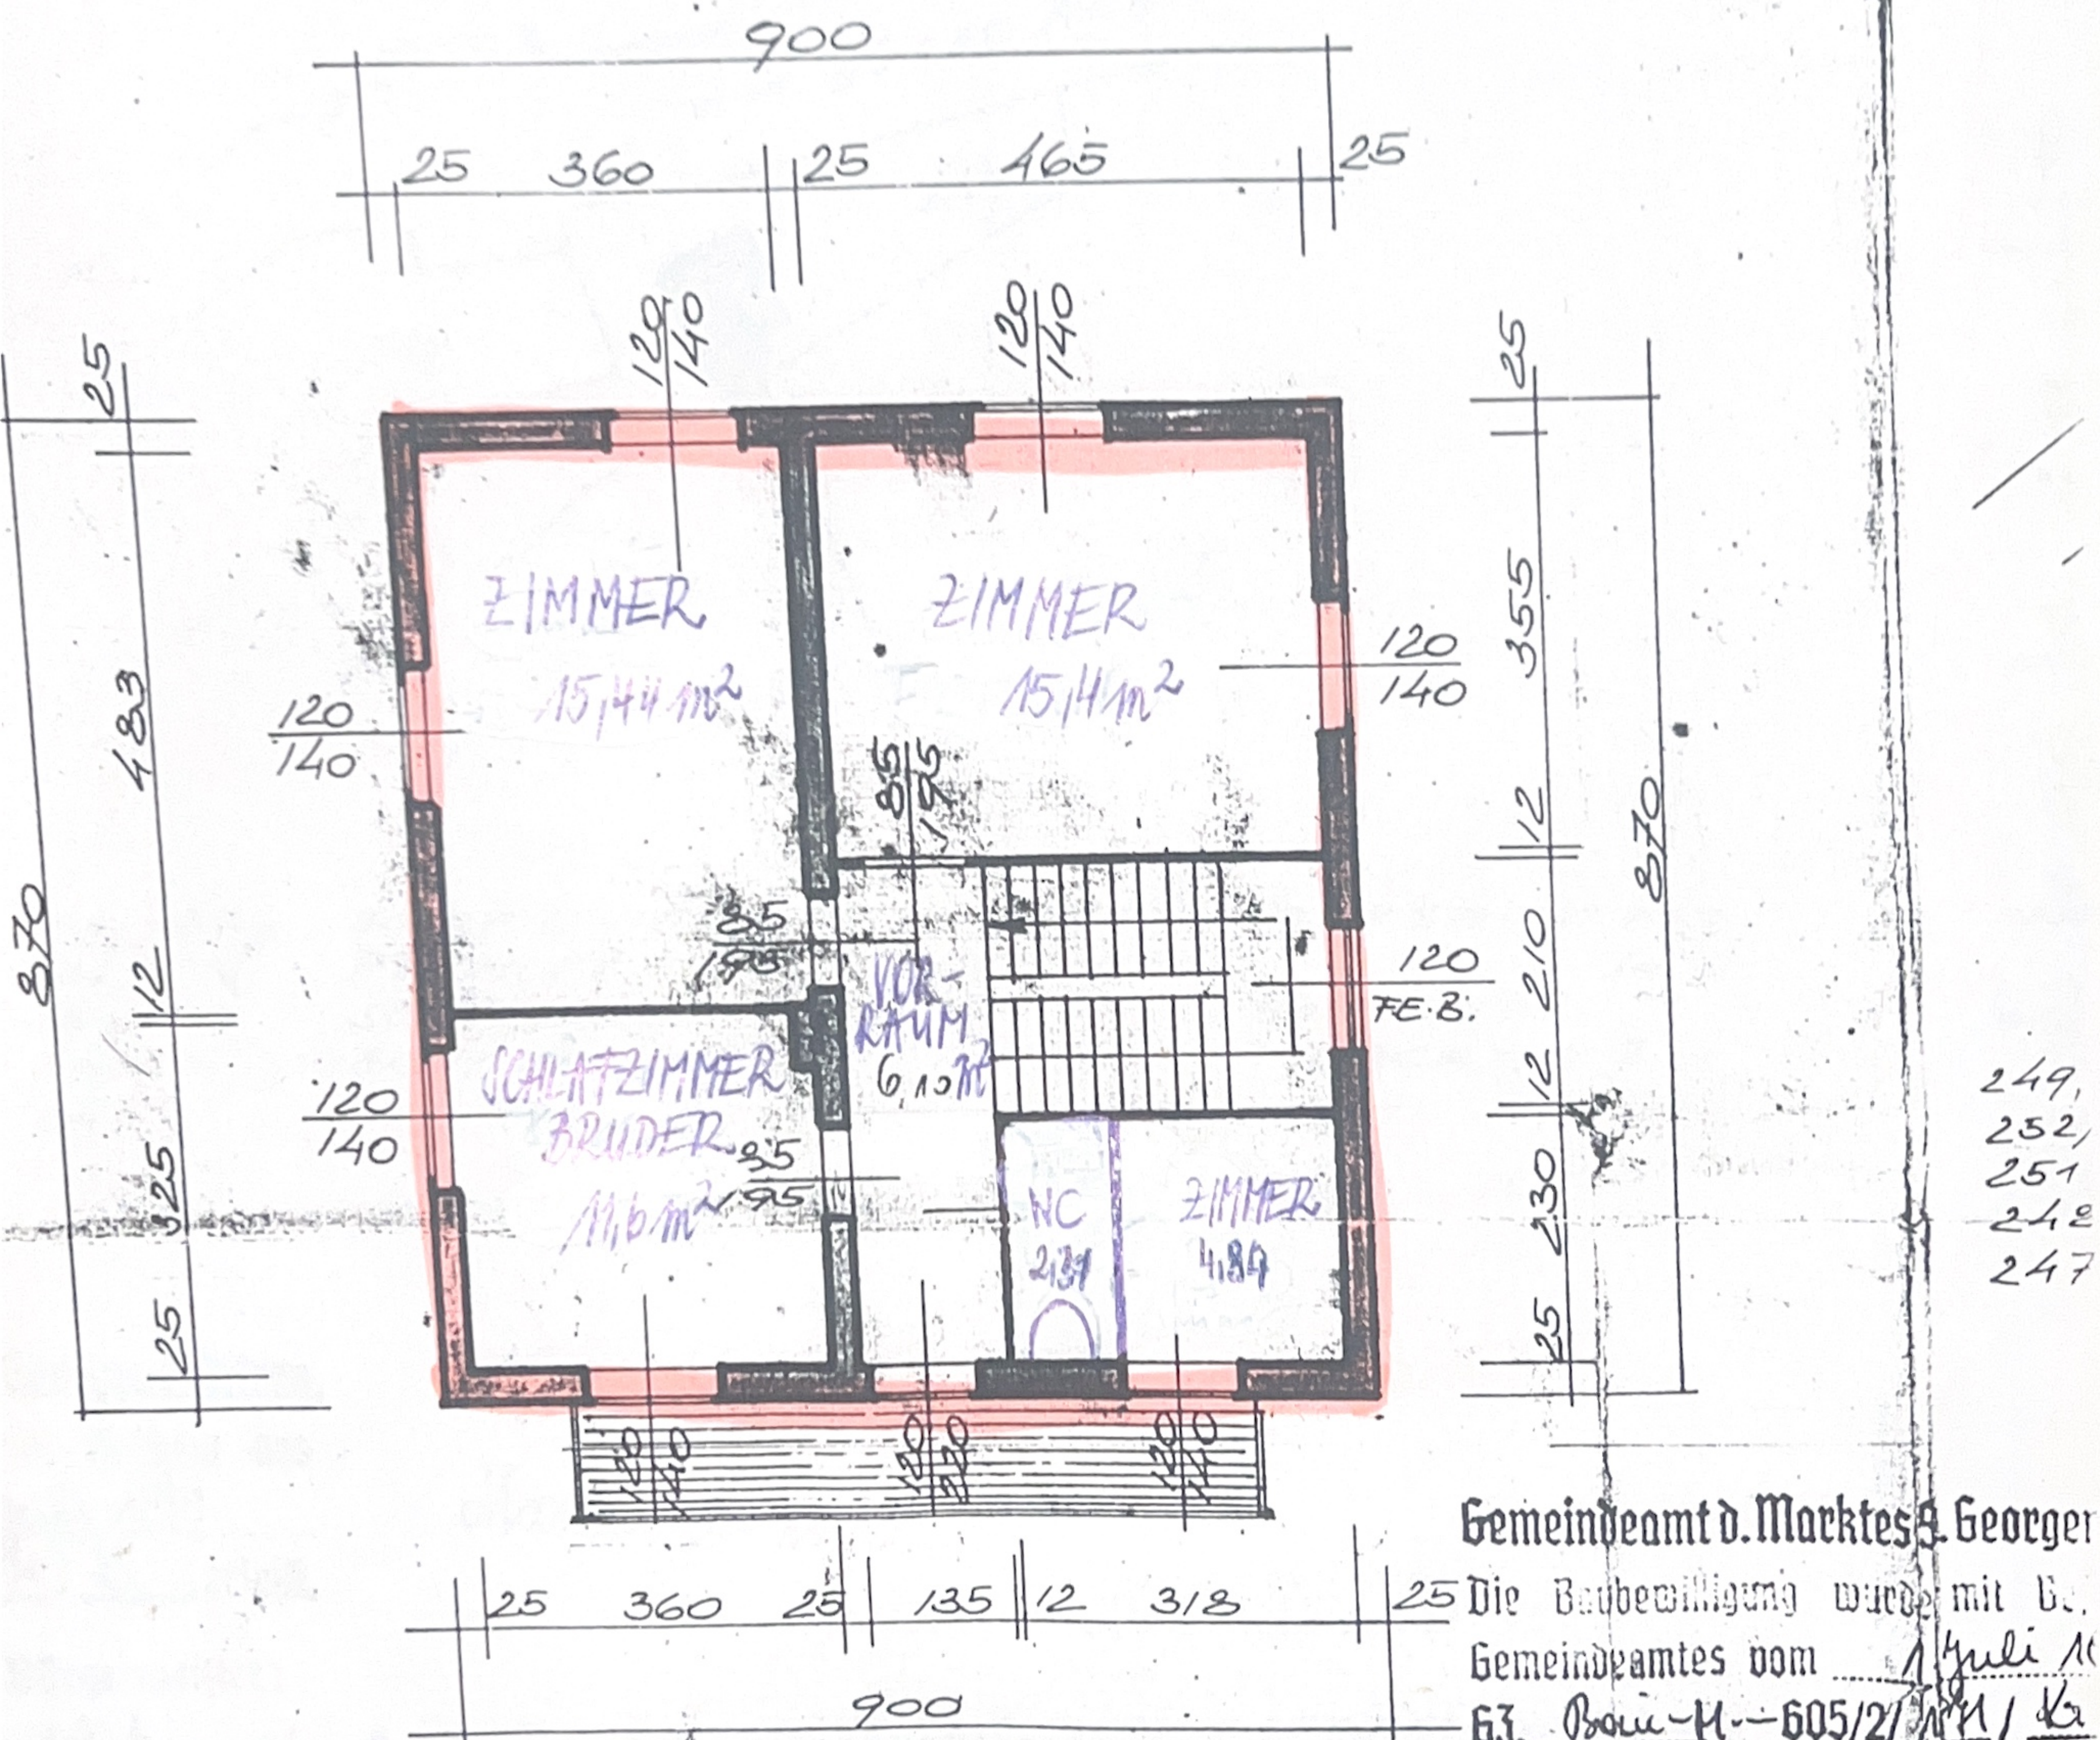

Gemeindeamt d. Marktes S. Georger

Die Baubewilligung wurde mit G. Gemeindeamtes vom 1. Juli 1963. Bau-Nr. 605/2/11/K




Der Bürgerm. Franz Wata


WI Nini Anneliese u. Nini Josef 114 m² Nini Maria

OBERGESCHOSS

114,40

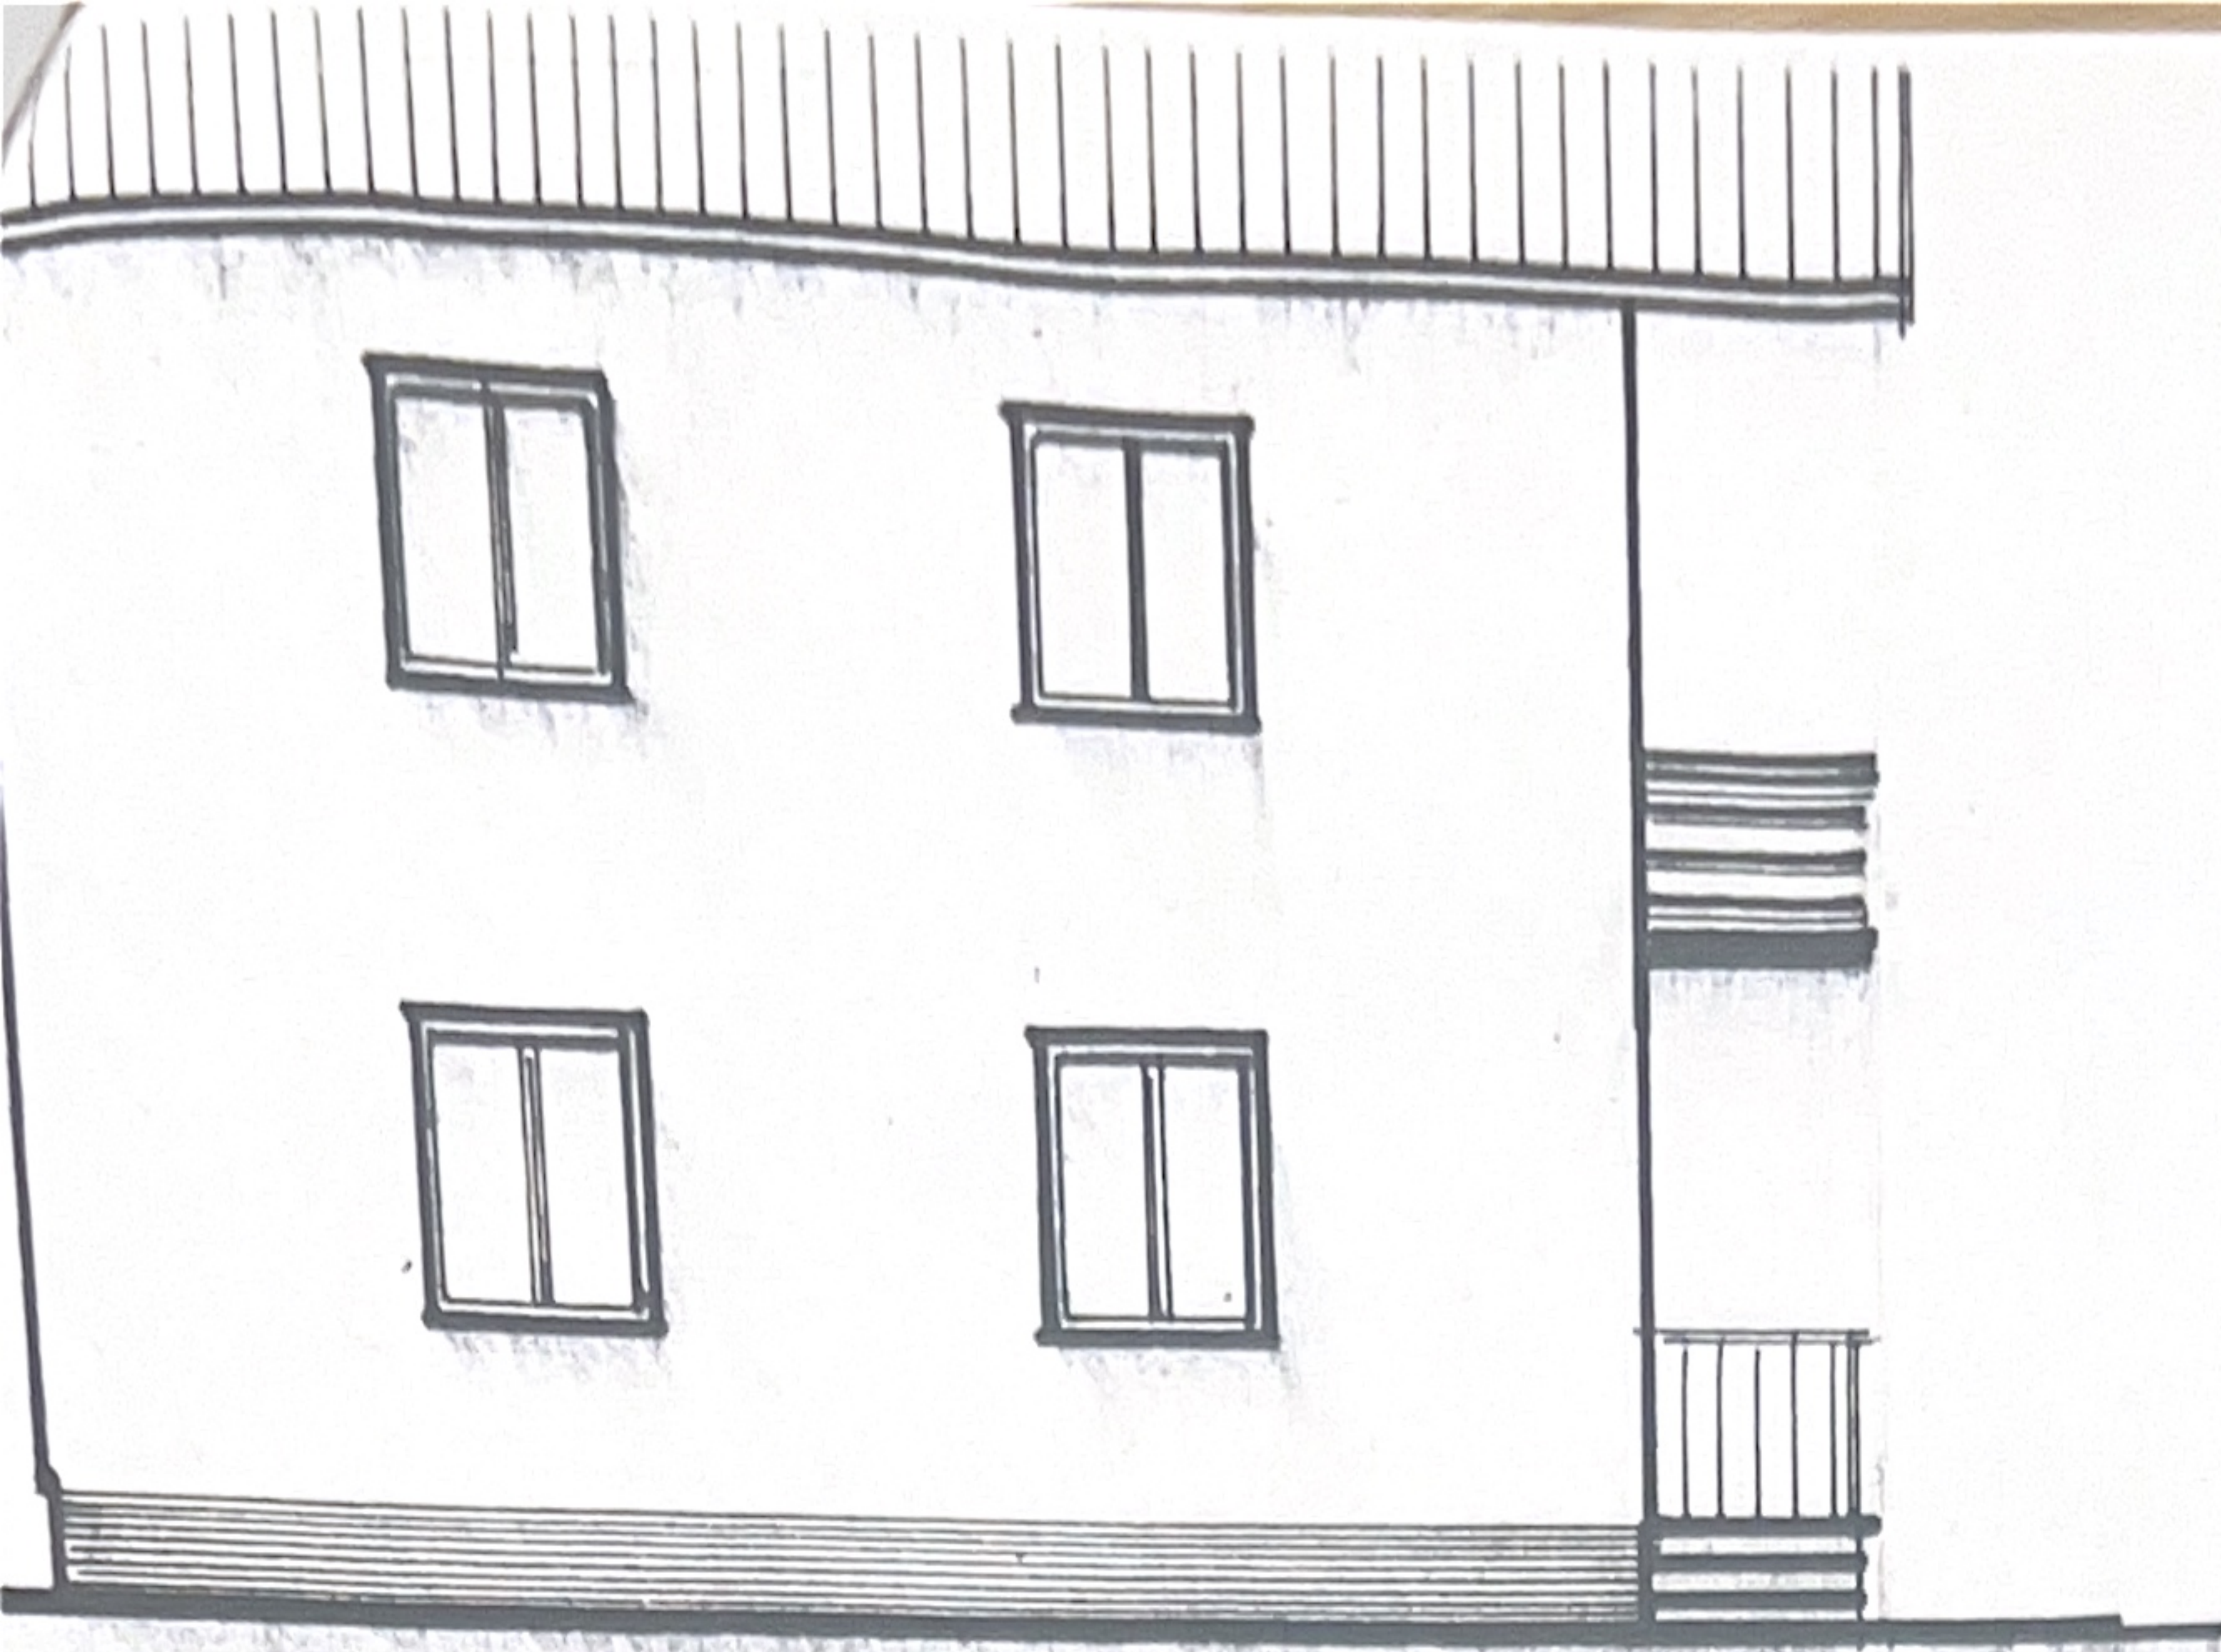

ANSICHT SÜDWEST

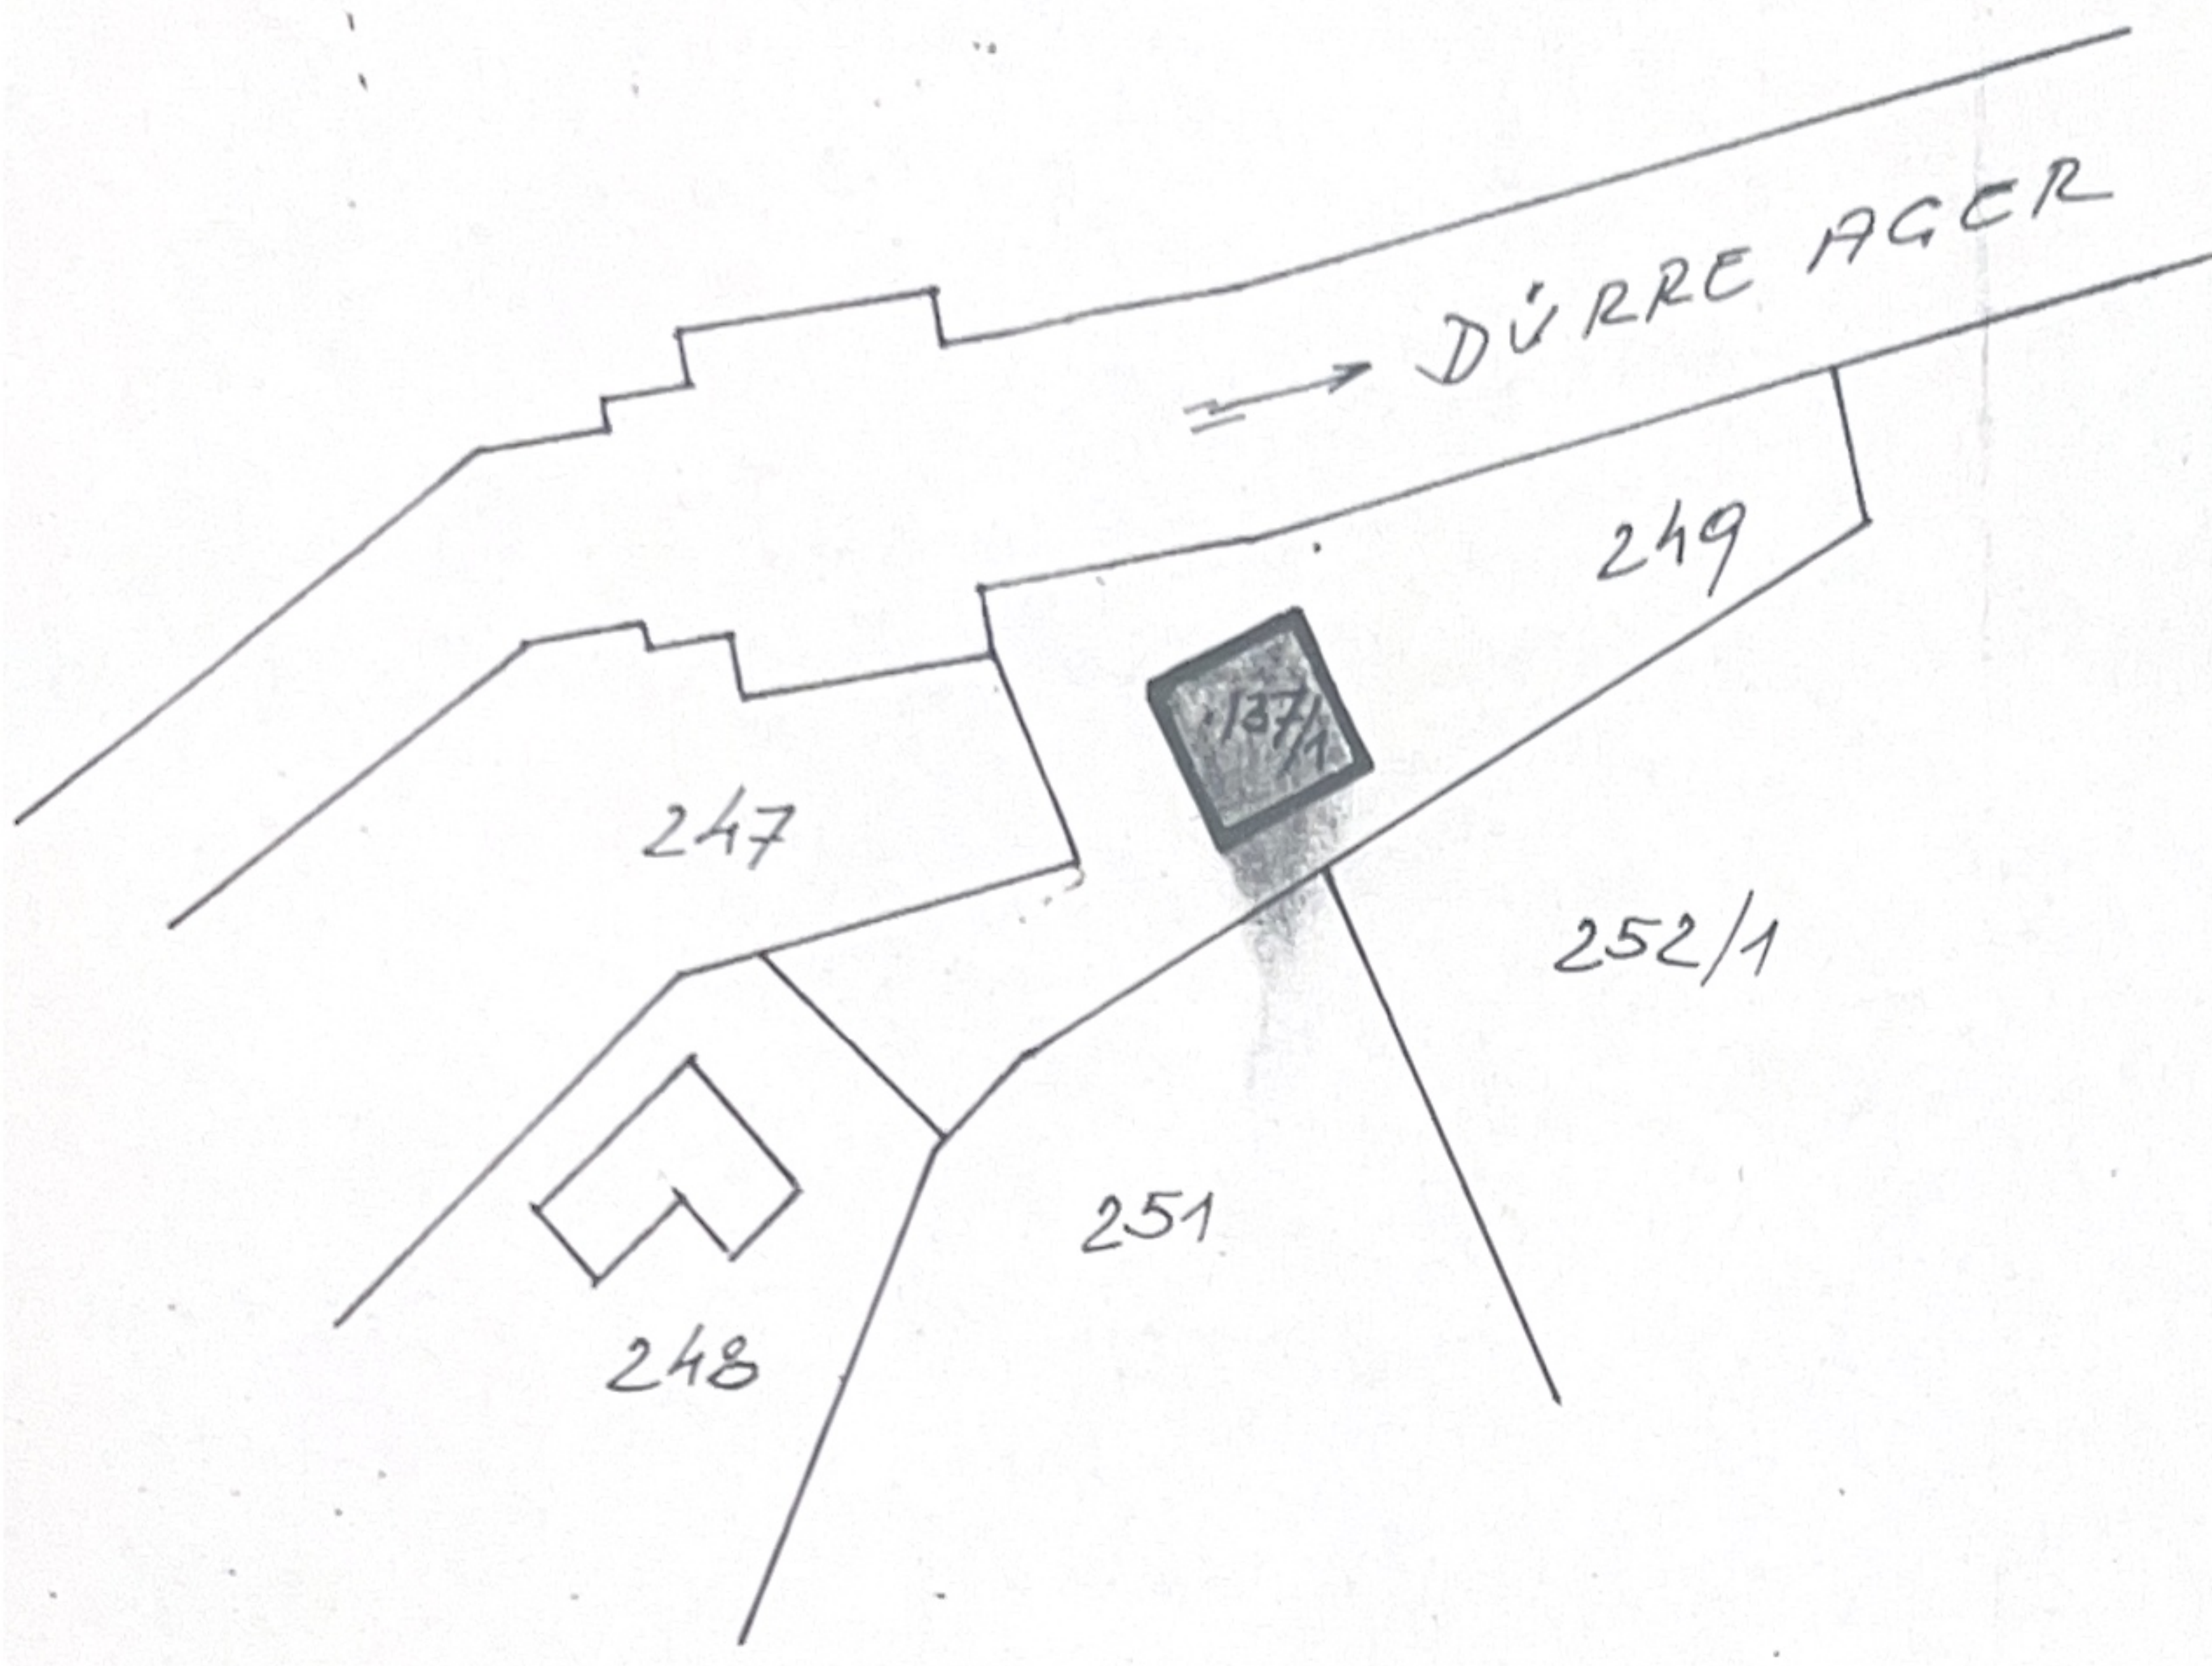

249, 137/1	JOSEF U. MARIA NINI	ST.G.	AGERGASSE 11
252/1	PACHLER KARL U. ELISABETH	"	14
251	SCHMOLLER MARIA		HIPPING
248	SCHINDECKER PETER		AGERGASSE 7
247	"		"

Georgen i. Atterg.
mit Bescheid des
Juli 1971
PH/K. erteilt.

Nini Josef
Maria Nini

ADOLF ABLINGER
BAU- u. ZIMMERMEISTER

Bürgermeister:
W. Wottinger

LAGE M: 1: 1000

ST. GEORGEN/ATTG. 1.6.1971 PL NR: 427/71

250

25 230 12 210 12 340 140

