
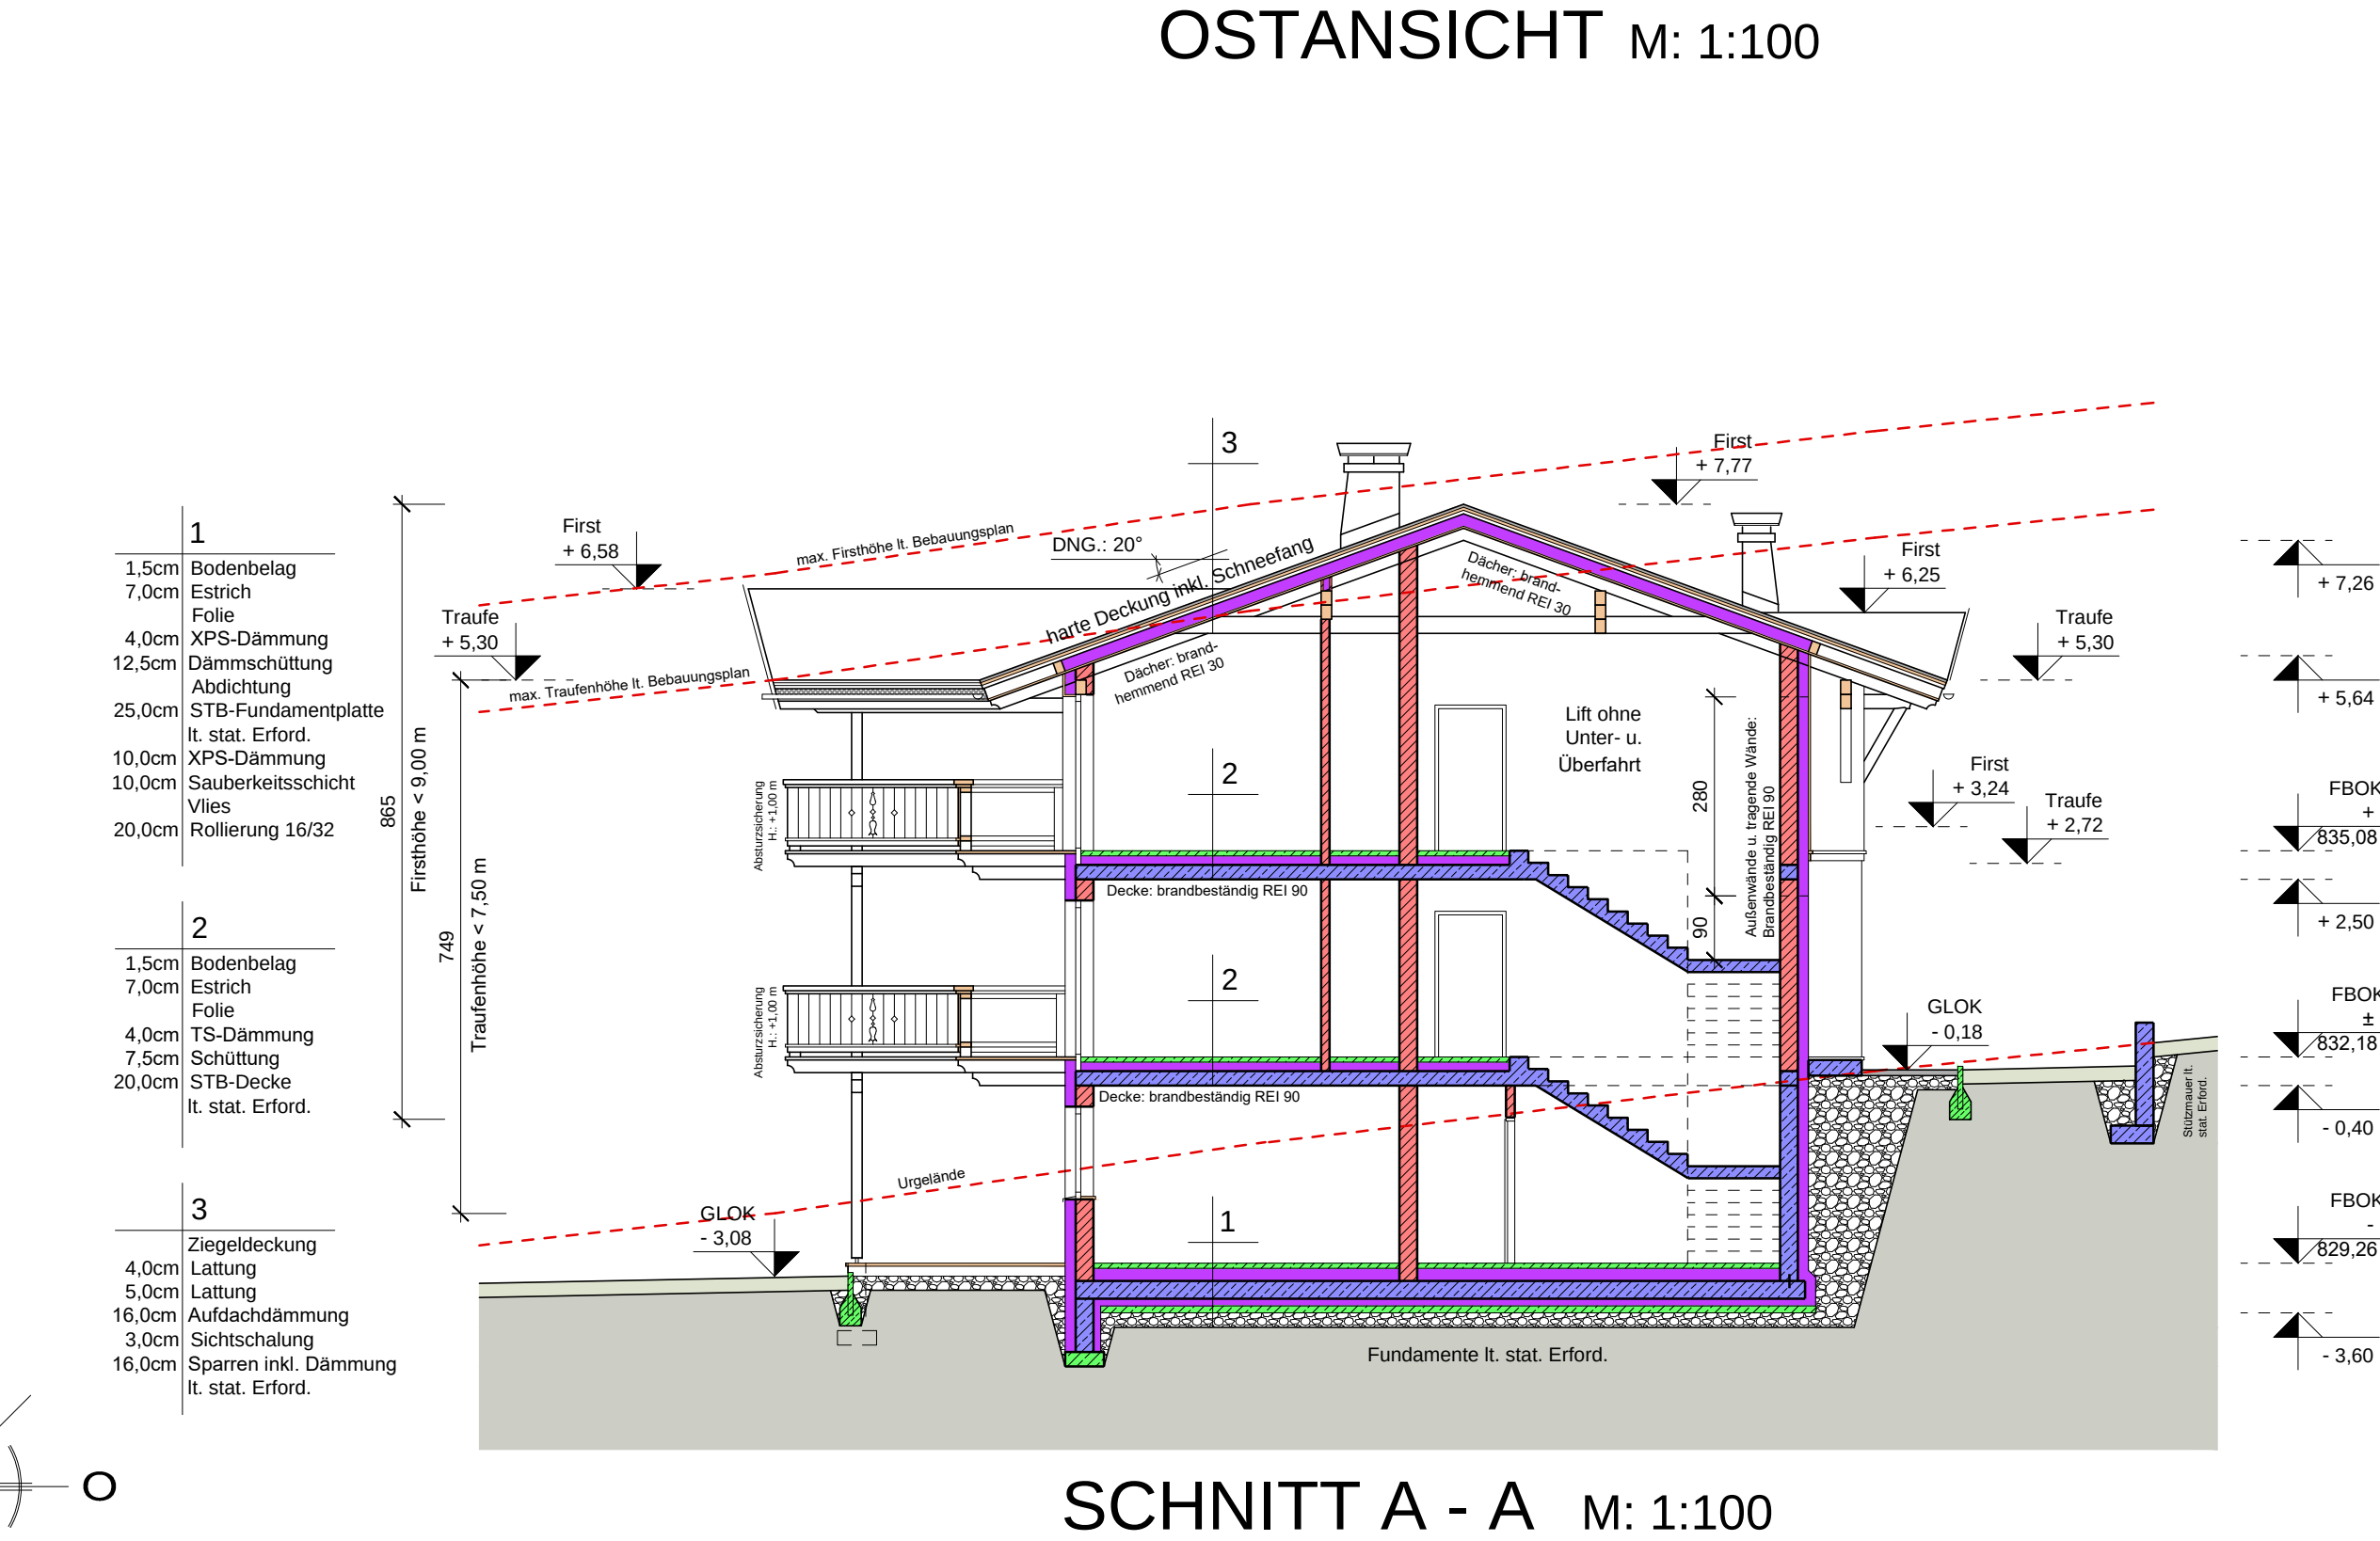
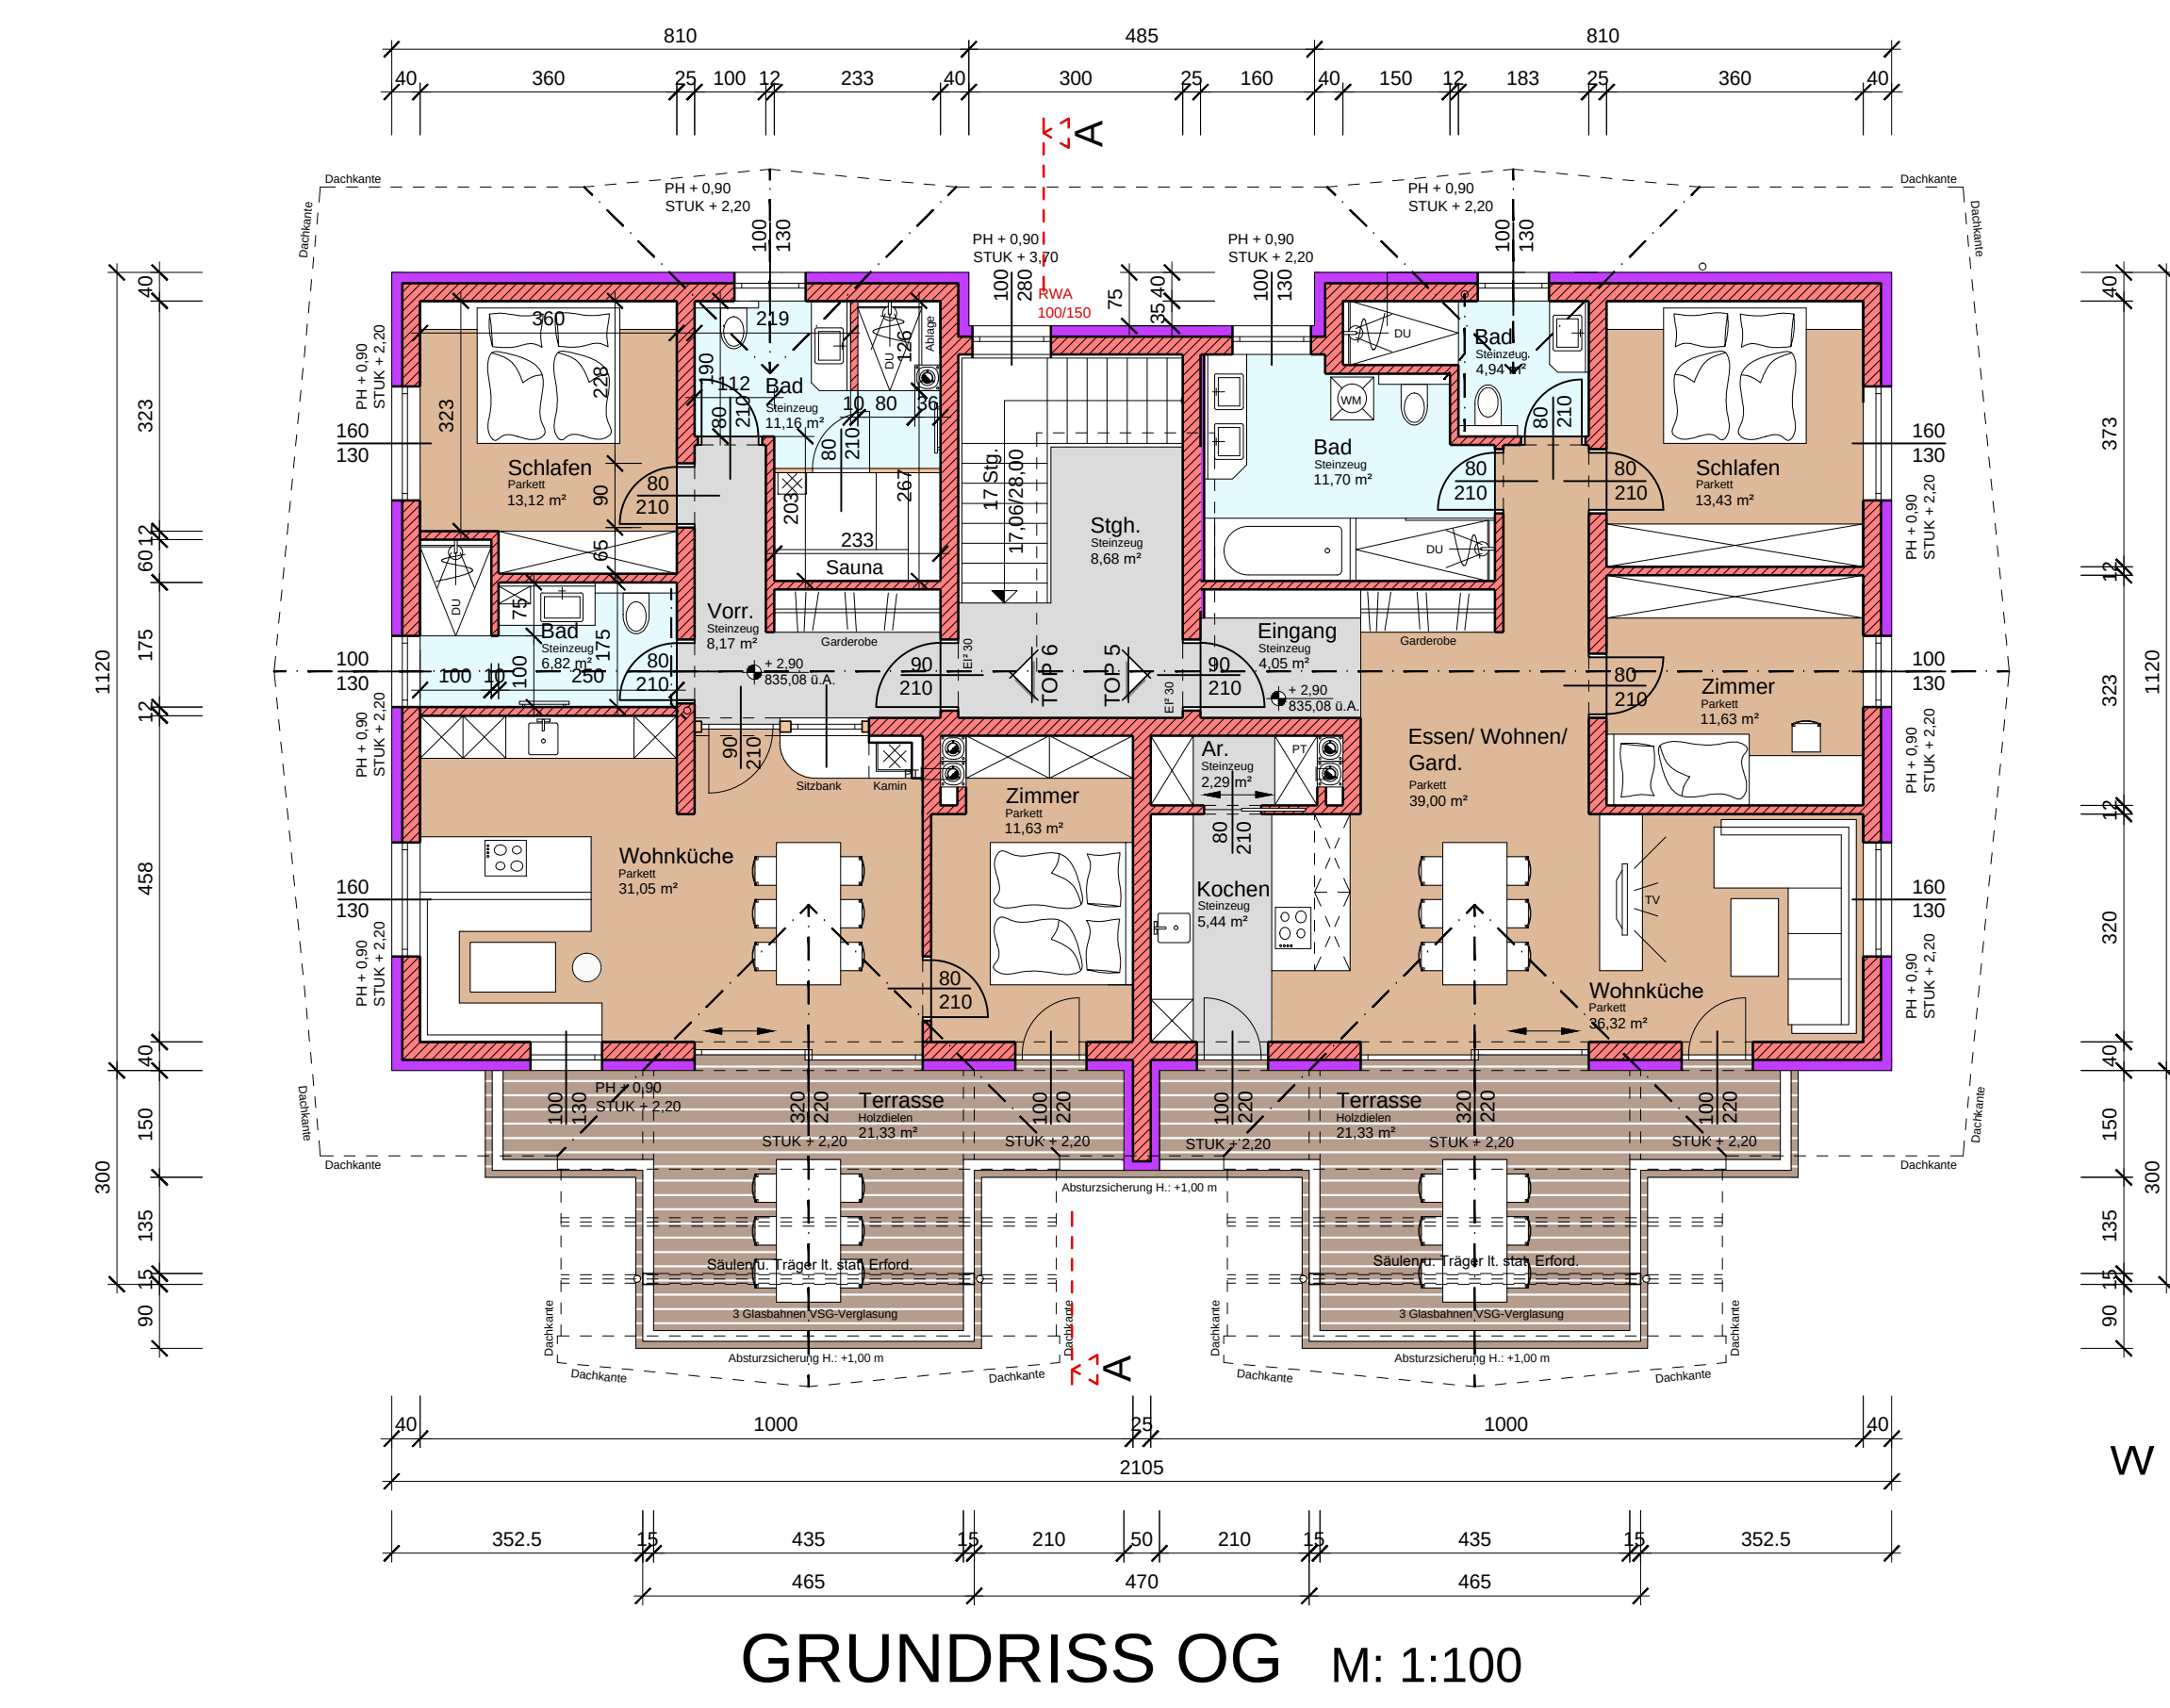
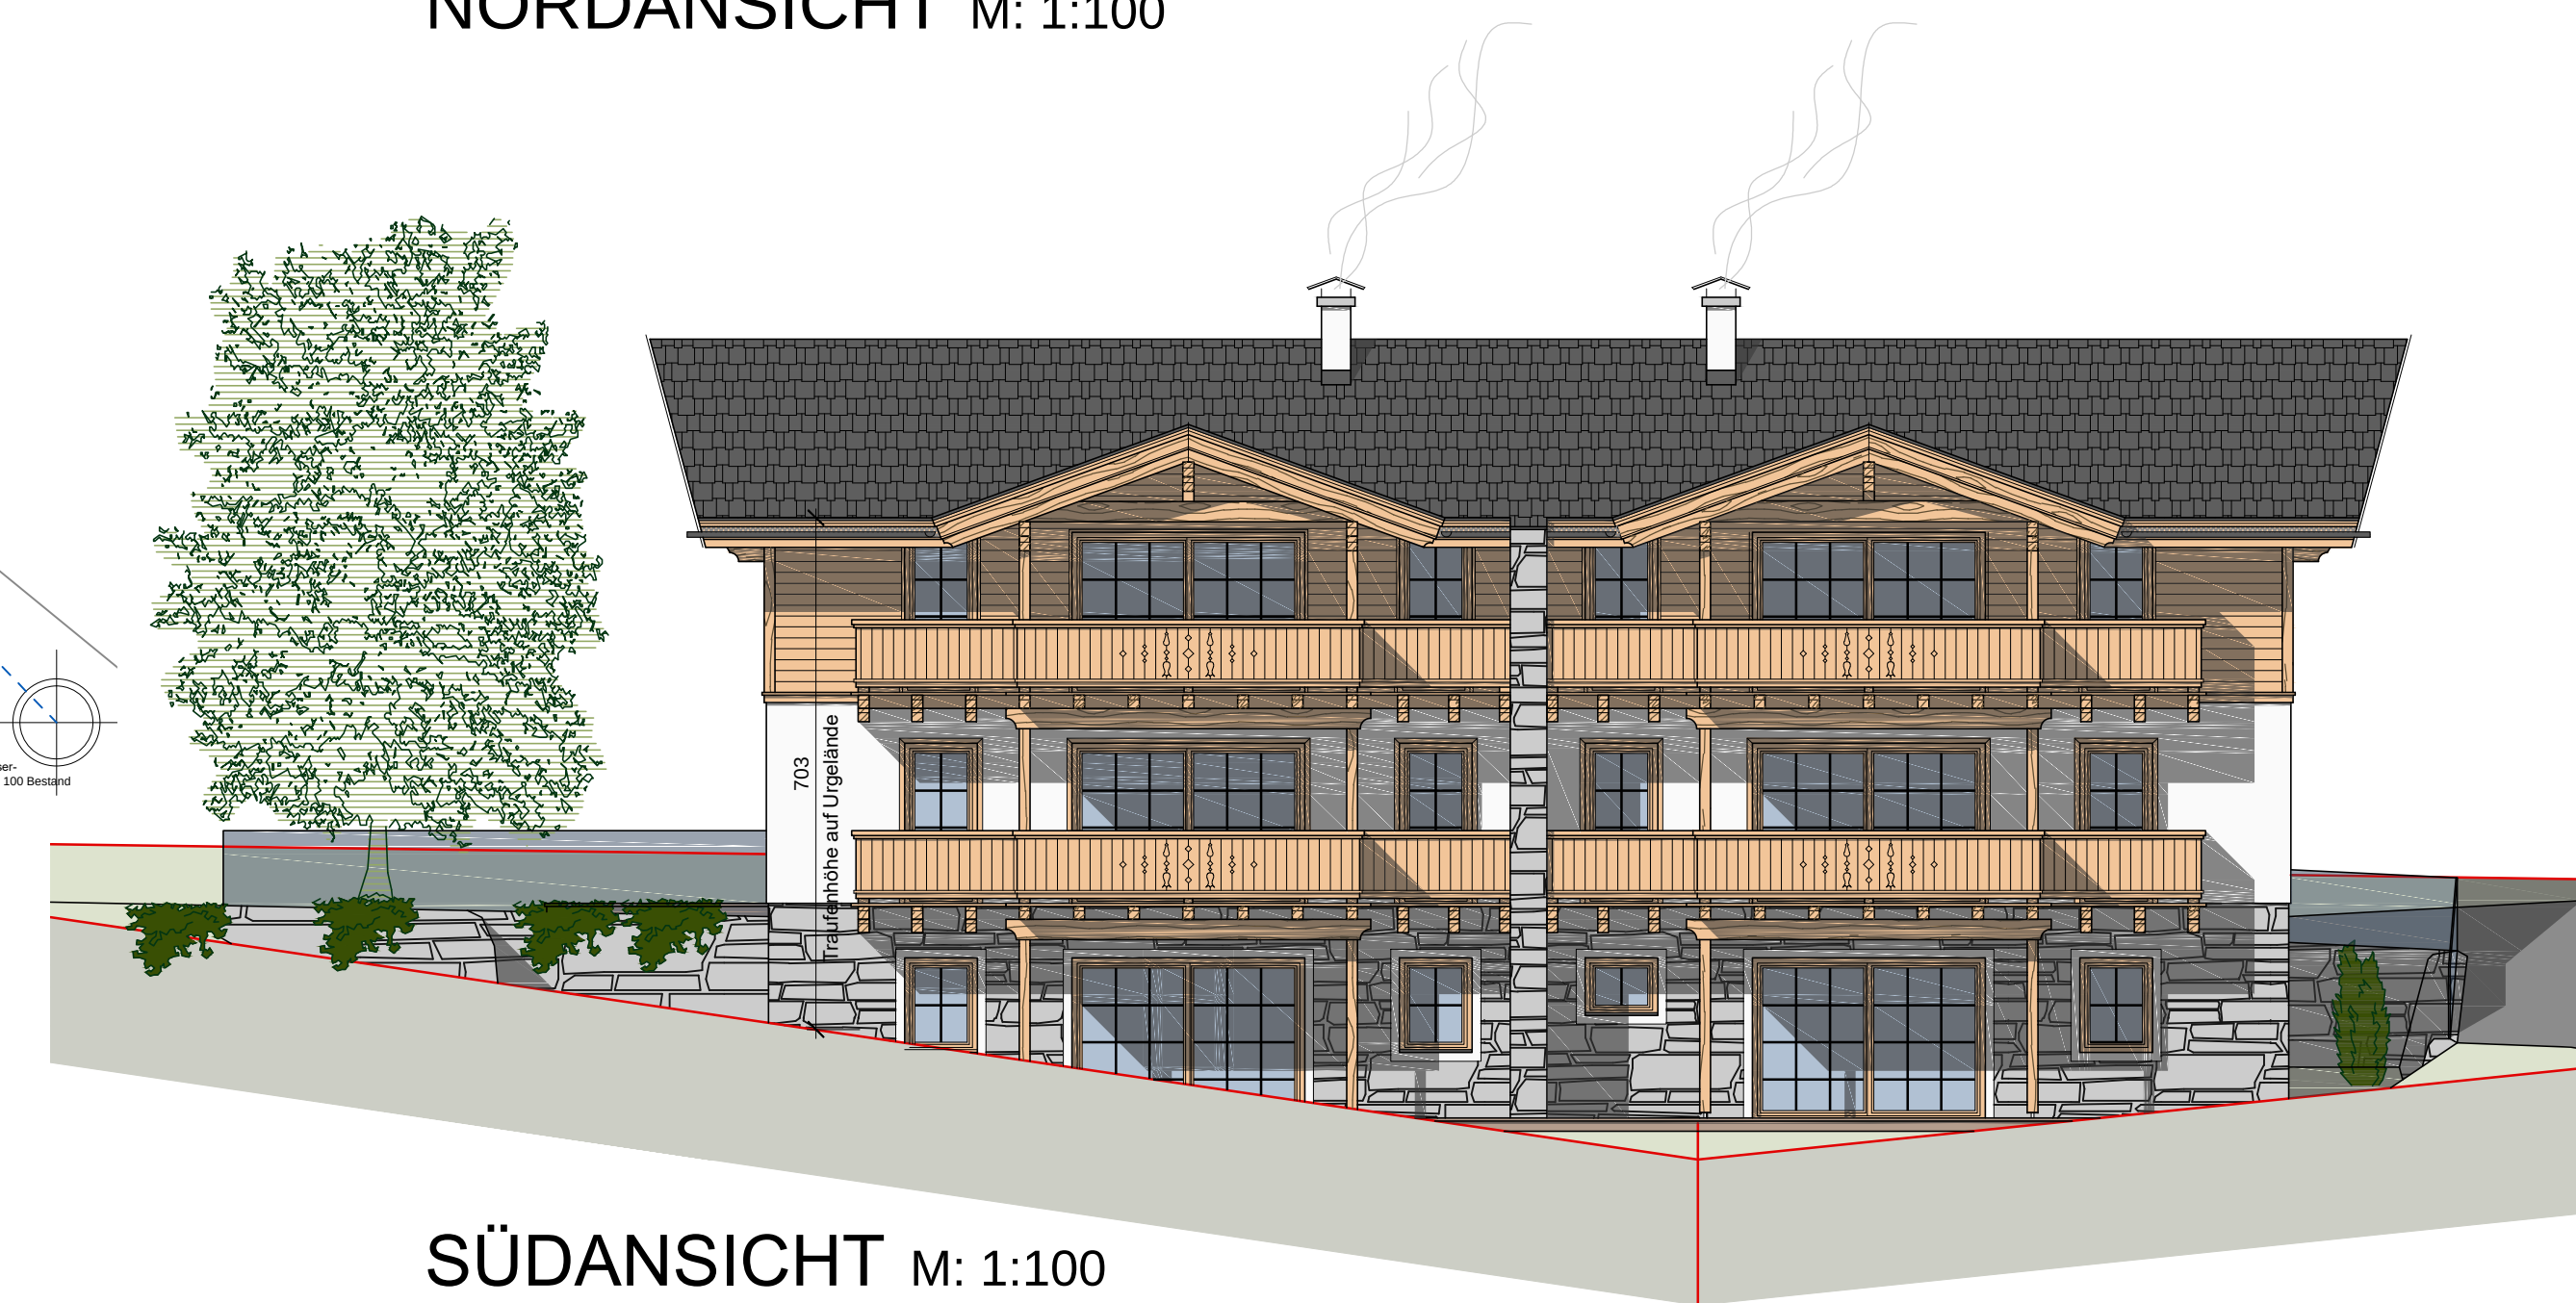
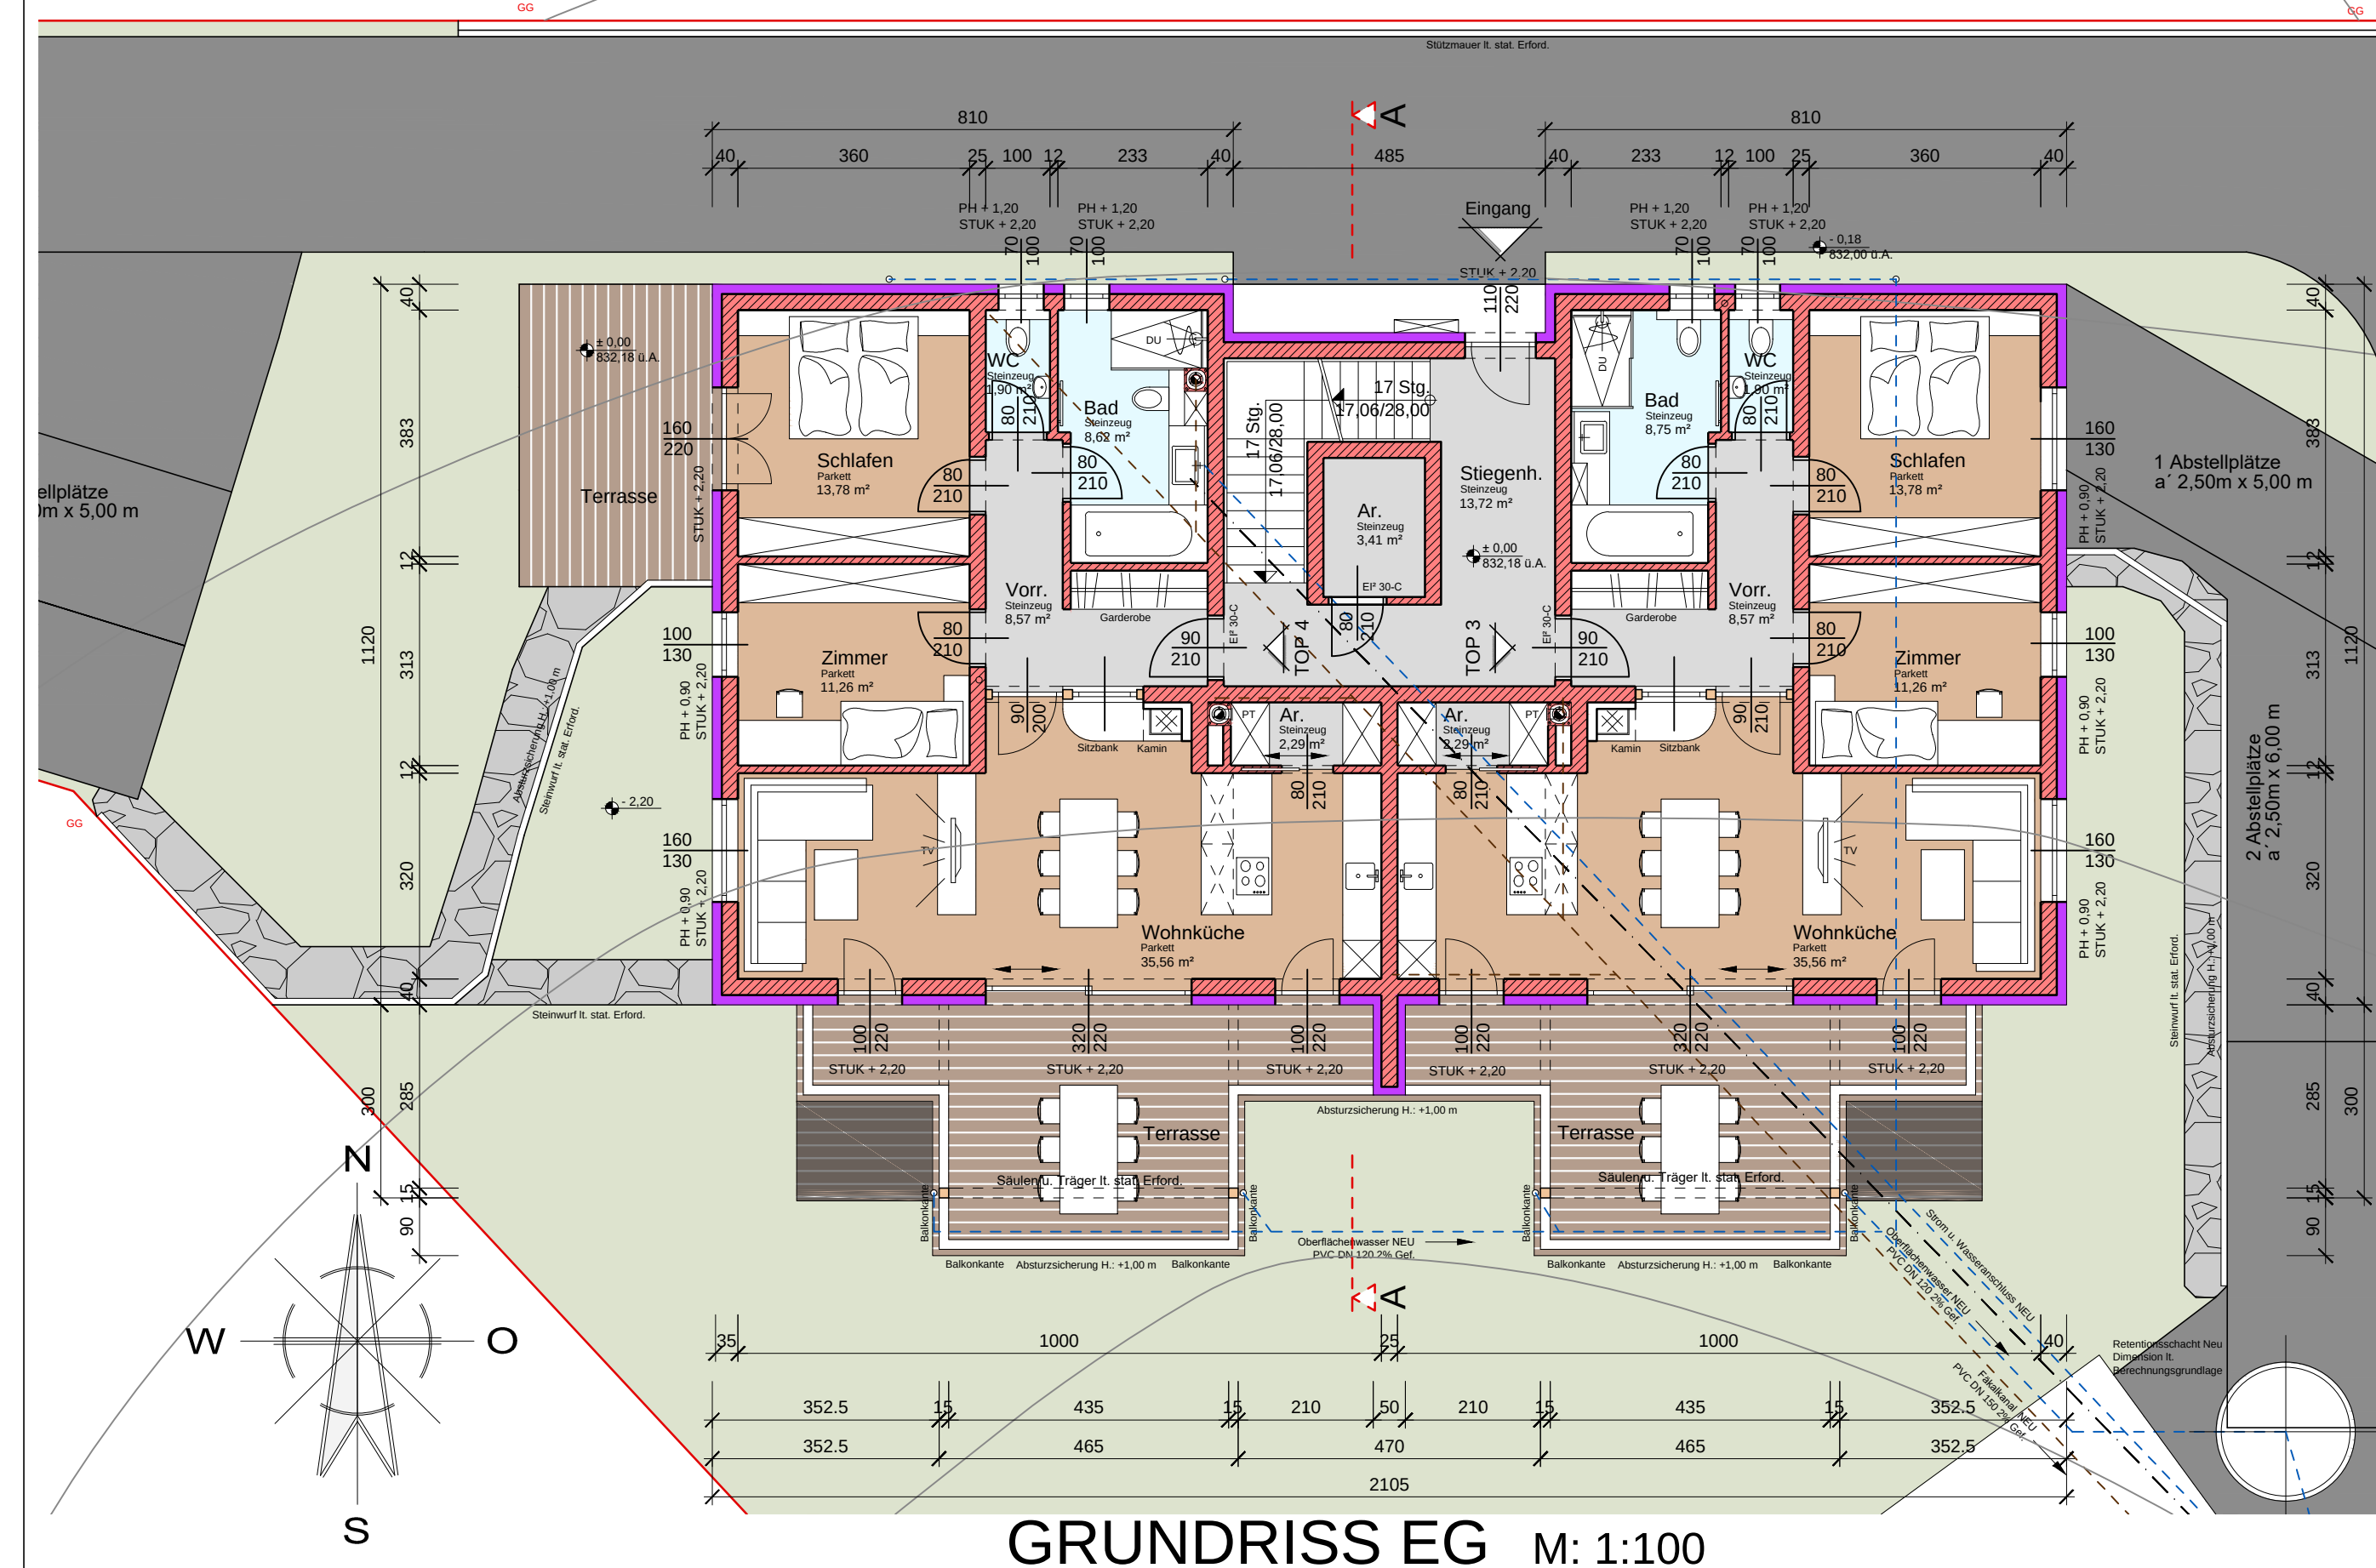
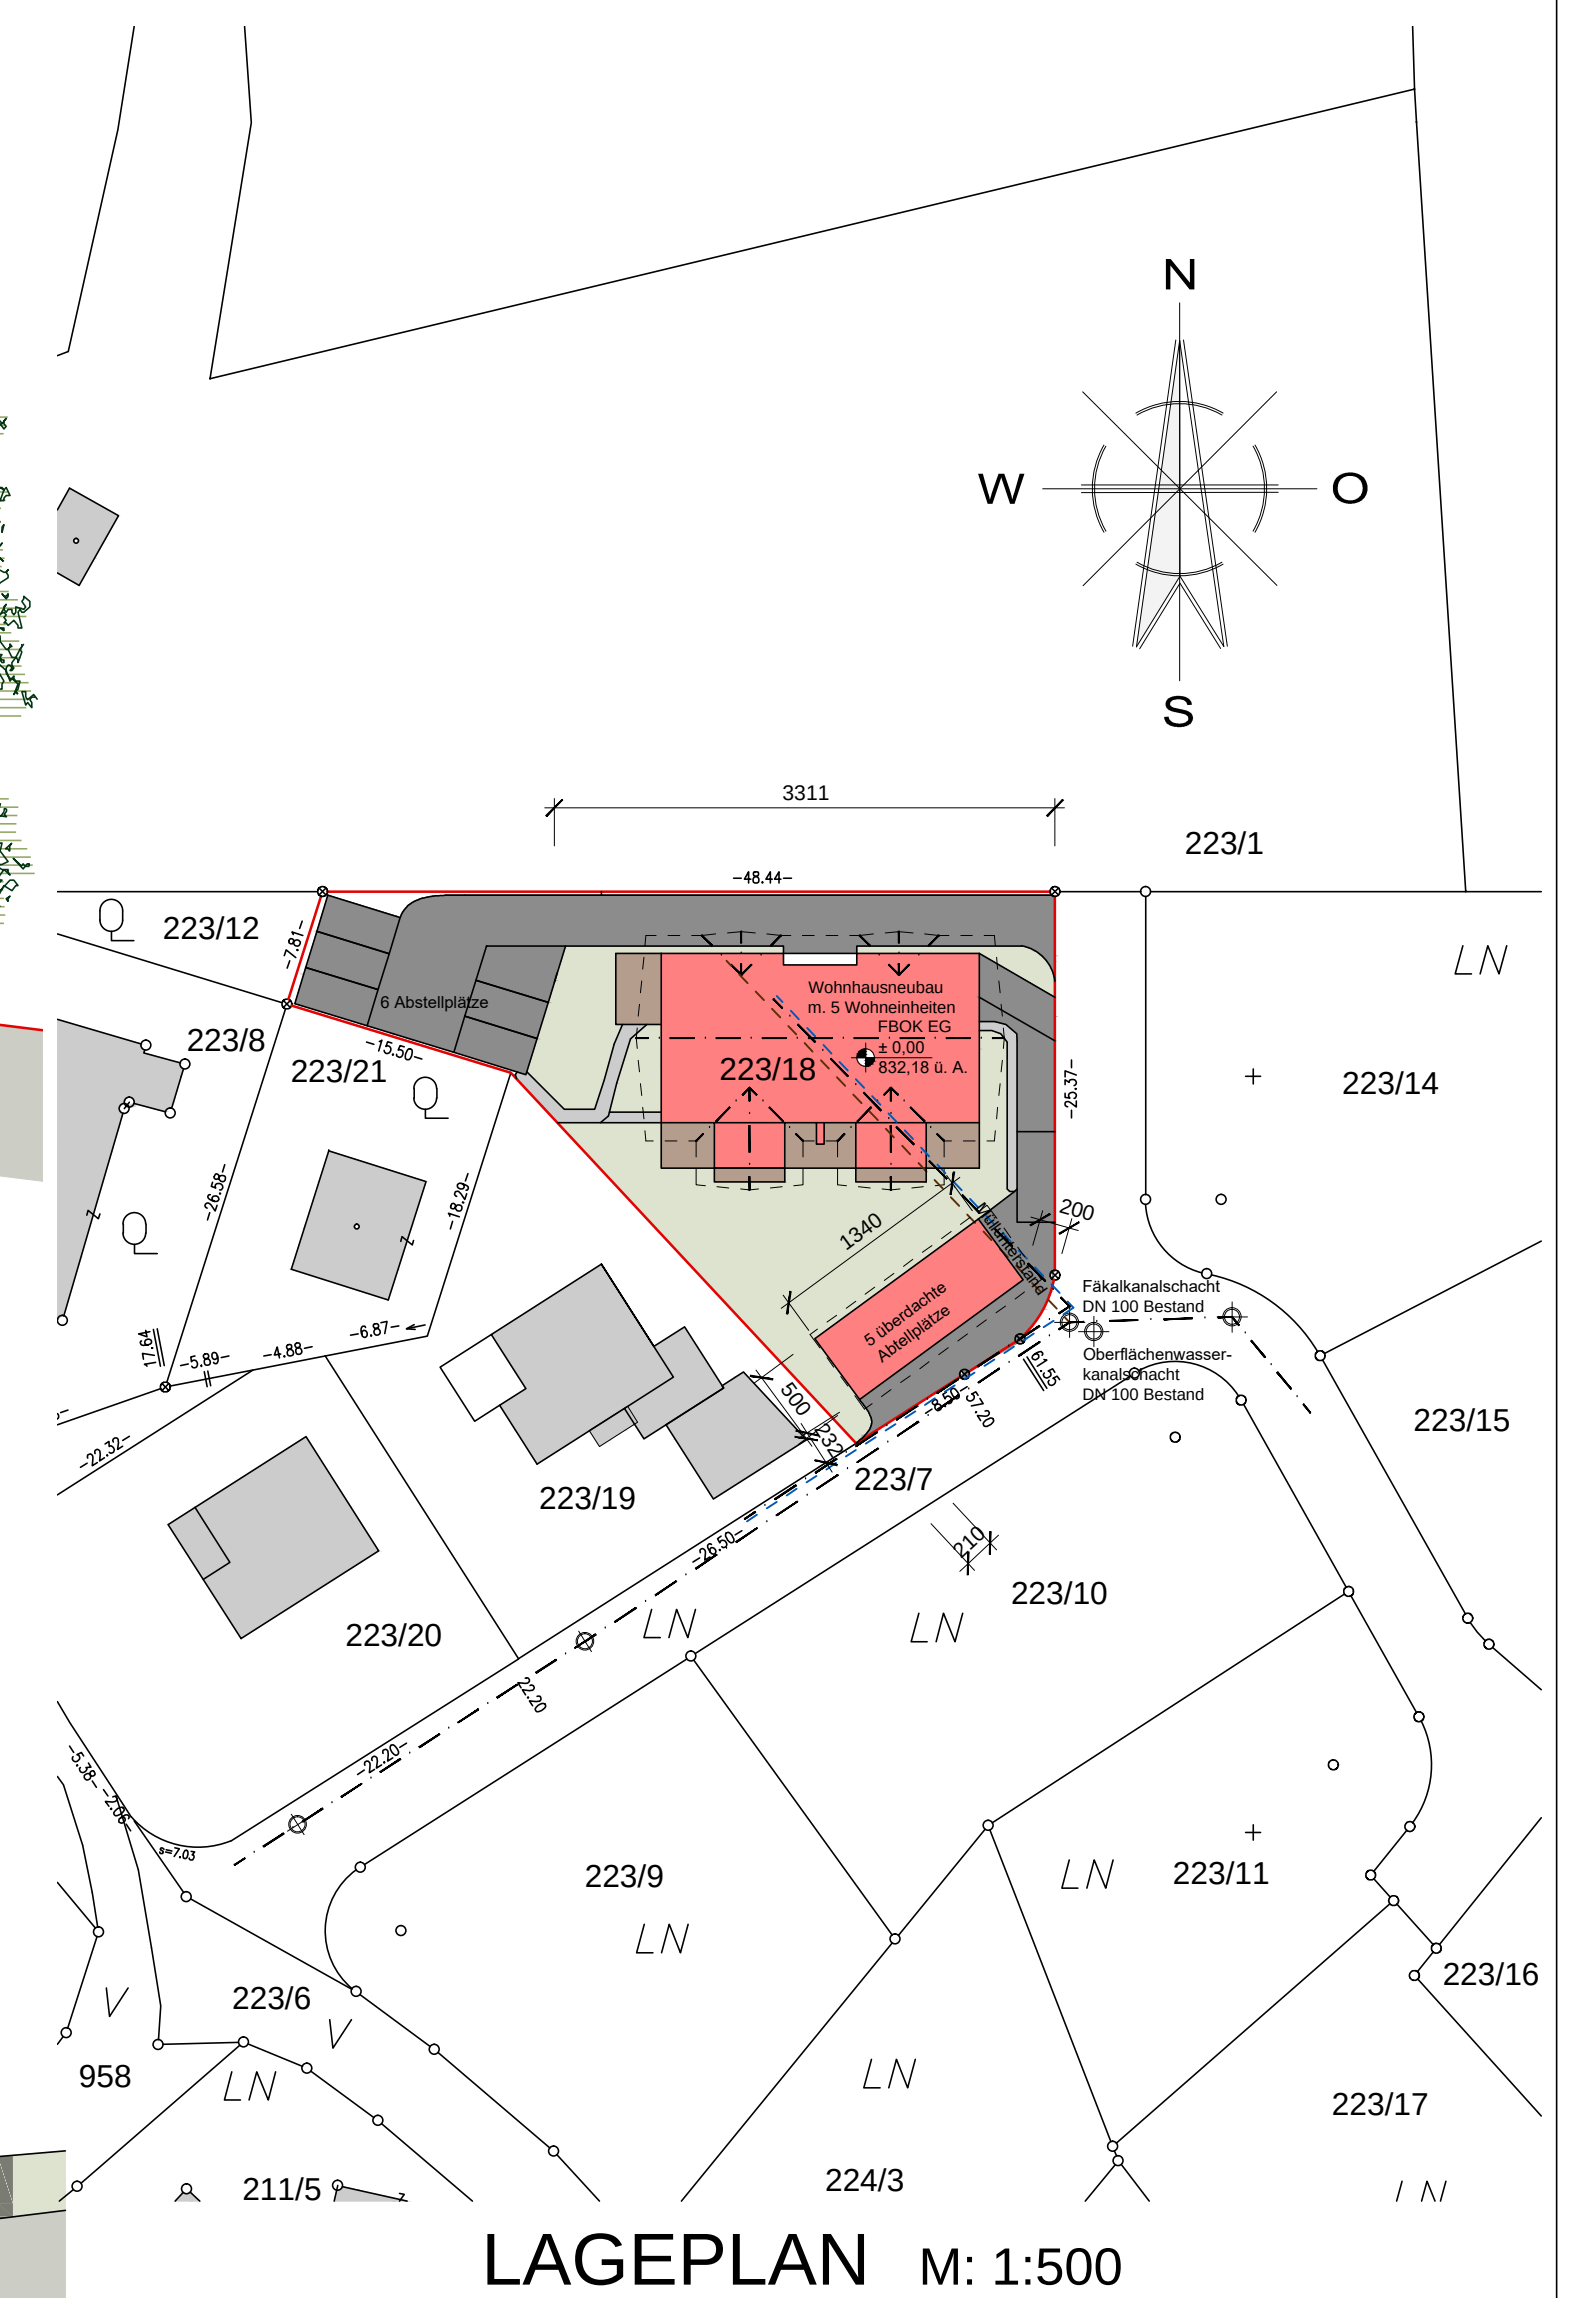


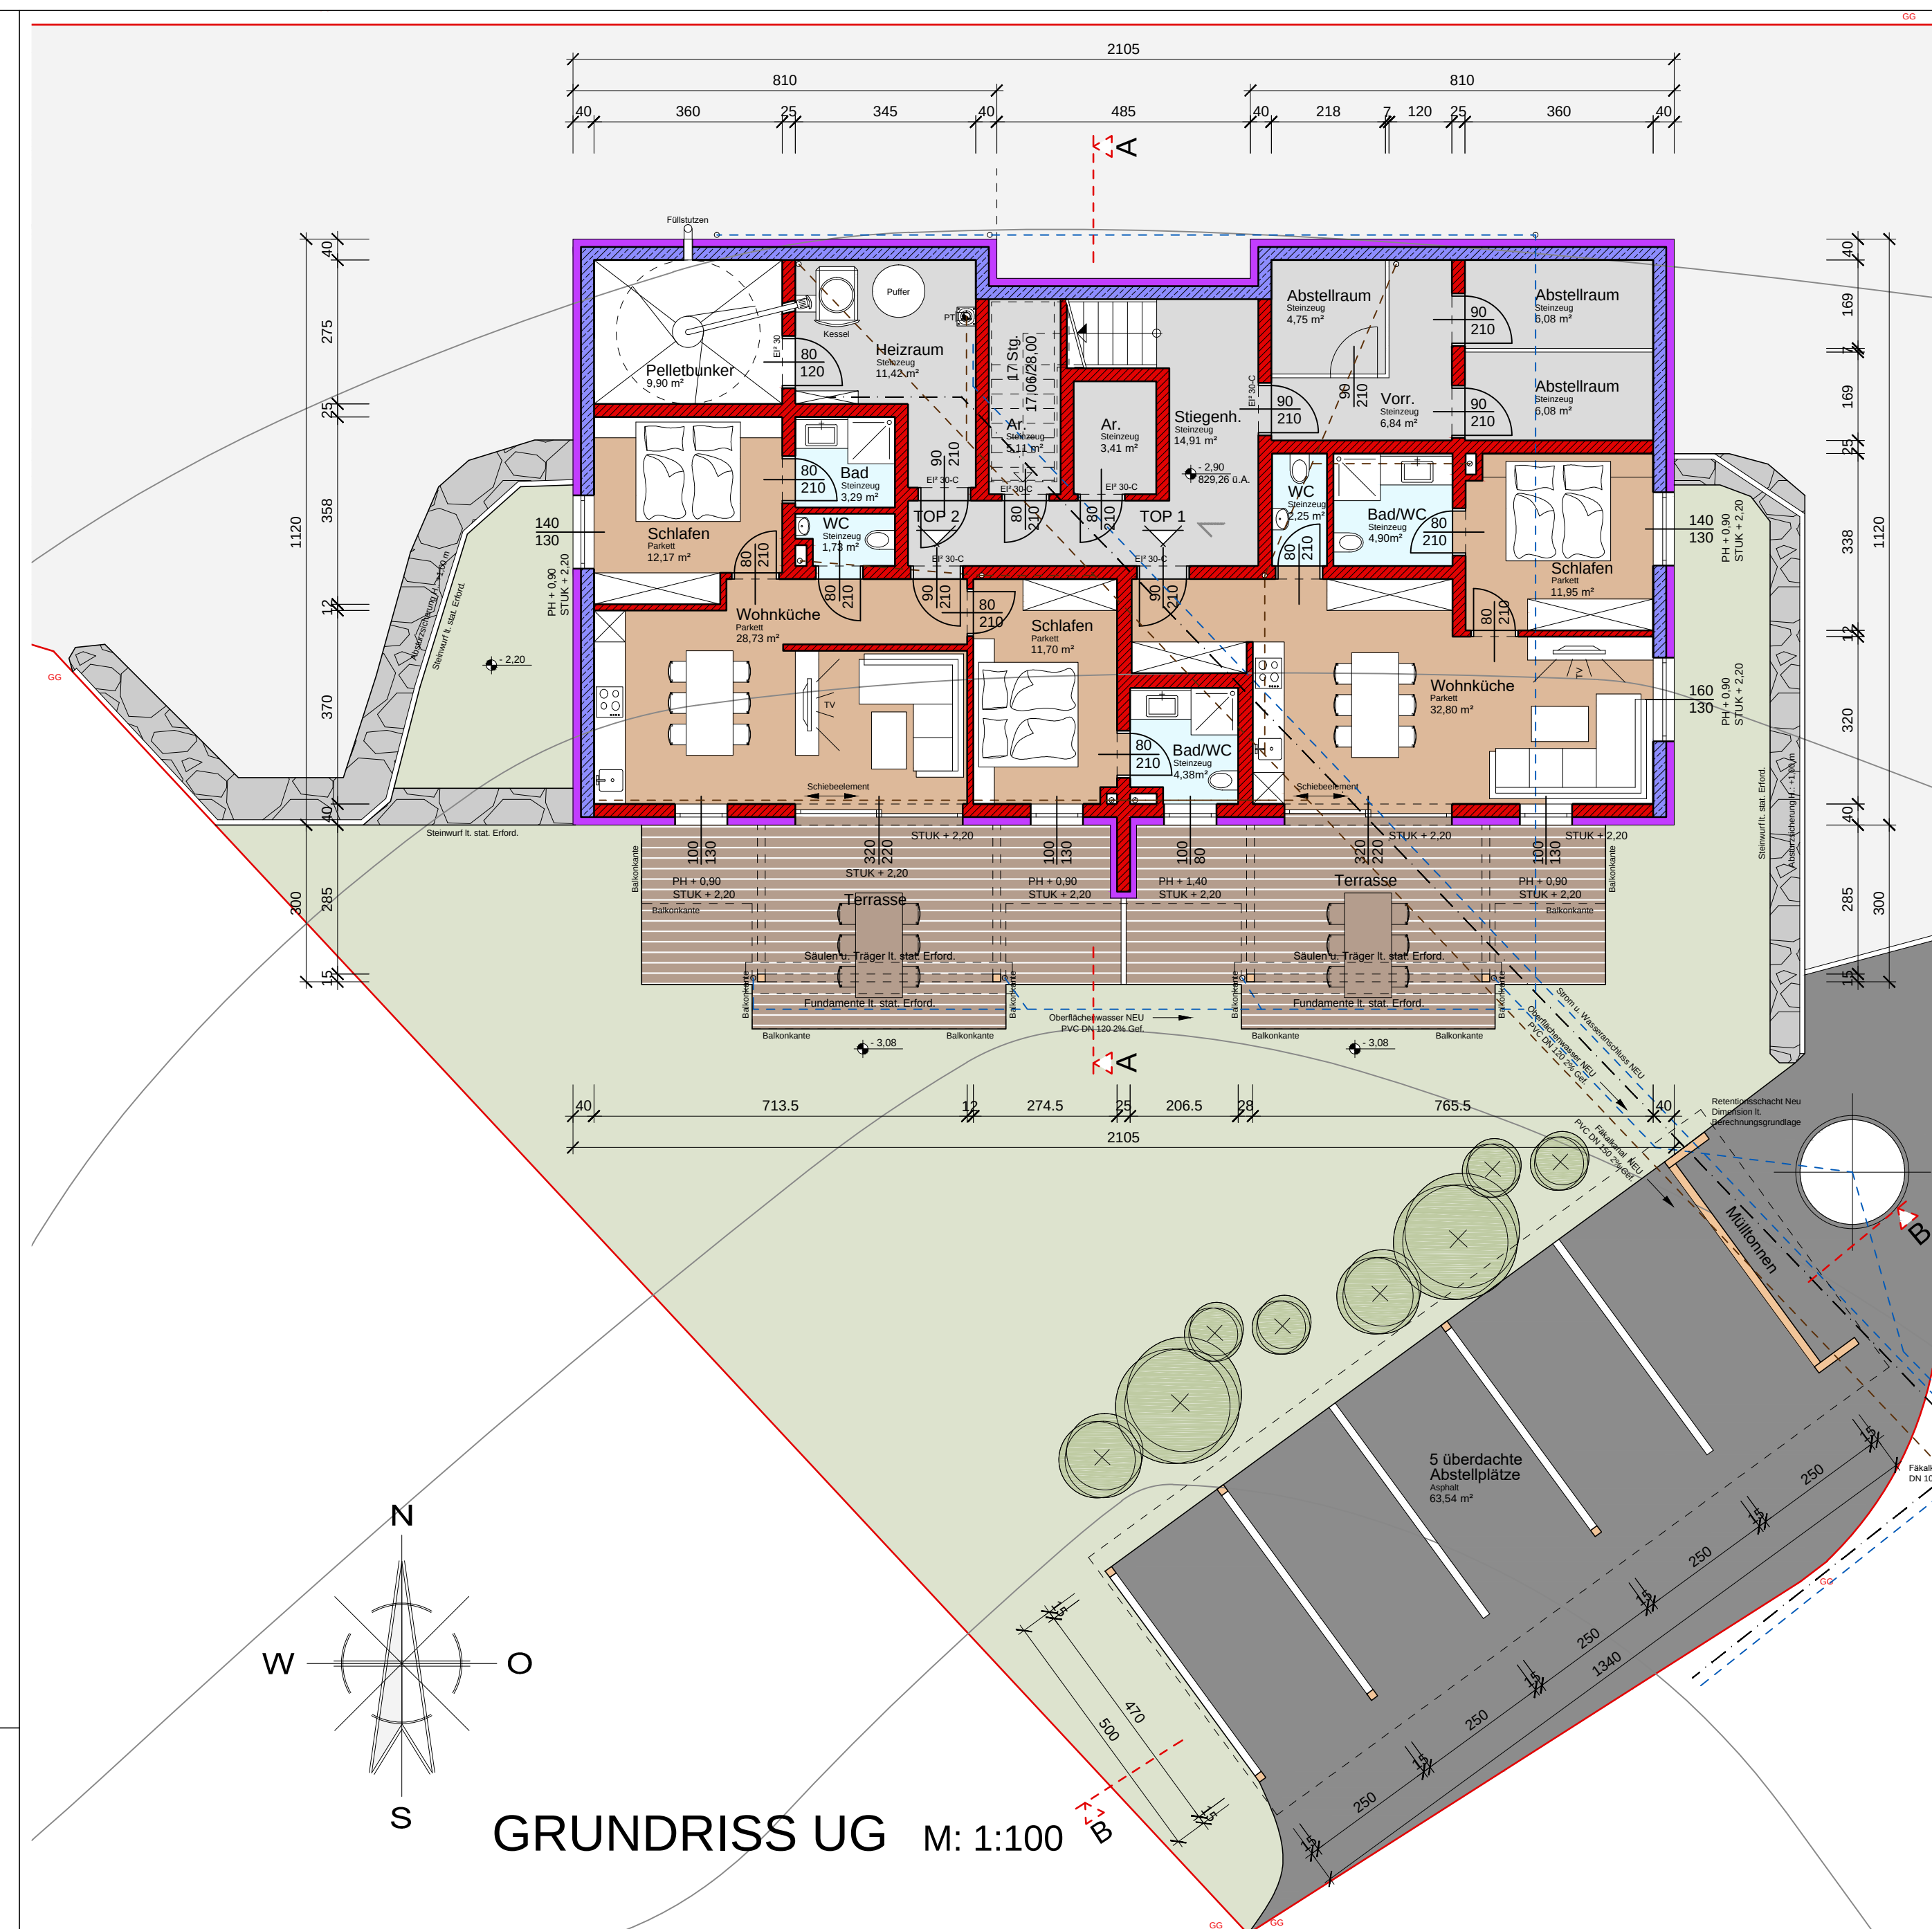

AUSTAUSPLAN ZUM EINRICHTEPLAN VOM 12.11.2016			
Wohnhausneubau mit 6 Wohneinheiten und 5 überdachten Abstellplätzen Weighof, 5442 Rußbach; KG: 56009 Rußbach; EZ: 530; Grundstücknummer: 223/18			
LEGENDE:			
BESTAND		DÄMMUNG	
ABBRUCH		HOLZ	
MAUERWERK			
STAHLBETON			
BETON UNBEWEHRT			
FBIK	FLÜSSIGDÄNDEKANTE		
RDKK	ROHBECKENÜBERKANTE		
STUK	STURZUNTERKANTE		
PH	PARAPETHÖHE		
GRUNDEIGENTÜMER u. BAUHERBER:			
Reha Immobilien GmbH Pichlern 35 4822 Bad Godesen			
Unterschriften		Unterschriften	
PLANVERFASSER:		BAUFÜHRER:	
Unterschrift		Unterschrift	
BAUBEHÖRDE:			
Unterschrift		Unterschrift	
PLANNAME: WOHNHAUS		DATUM: 20.06.2019	
MASSSTAB: M: 1:100 / 1:500		PLANNR.:	
ZEICHN.: A0		EP/06-19 / 01	